


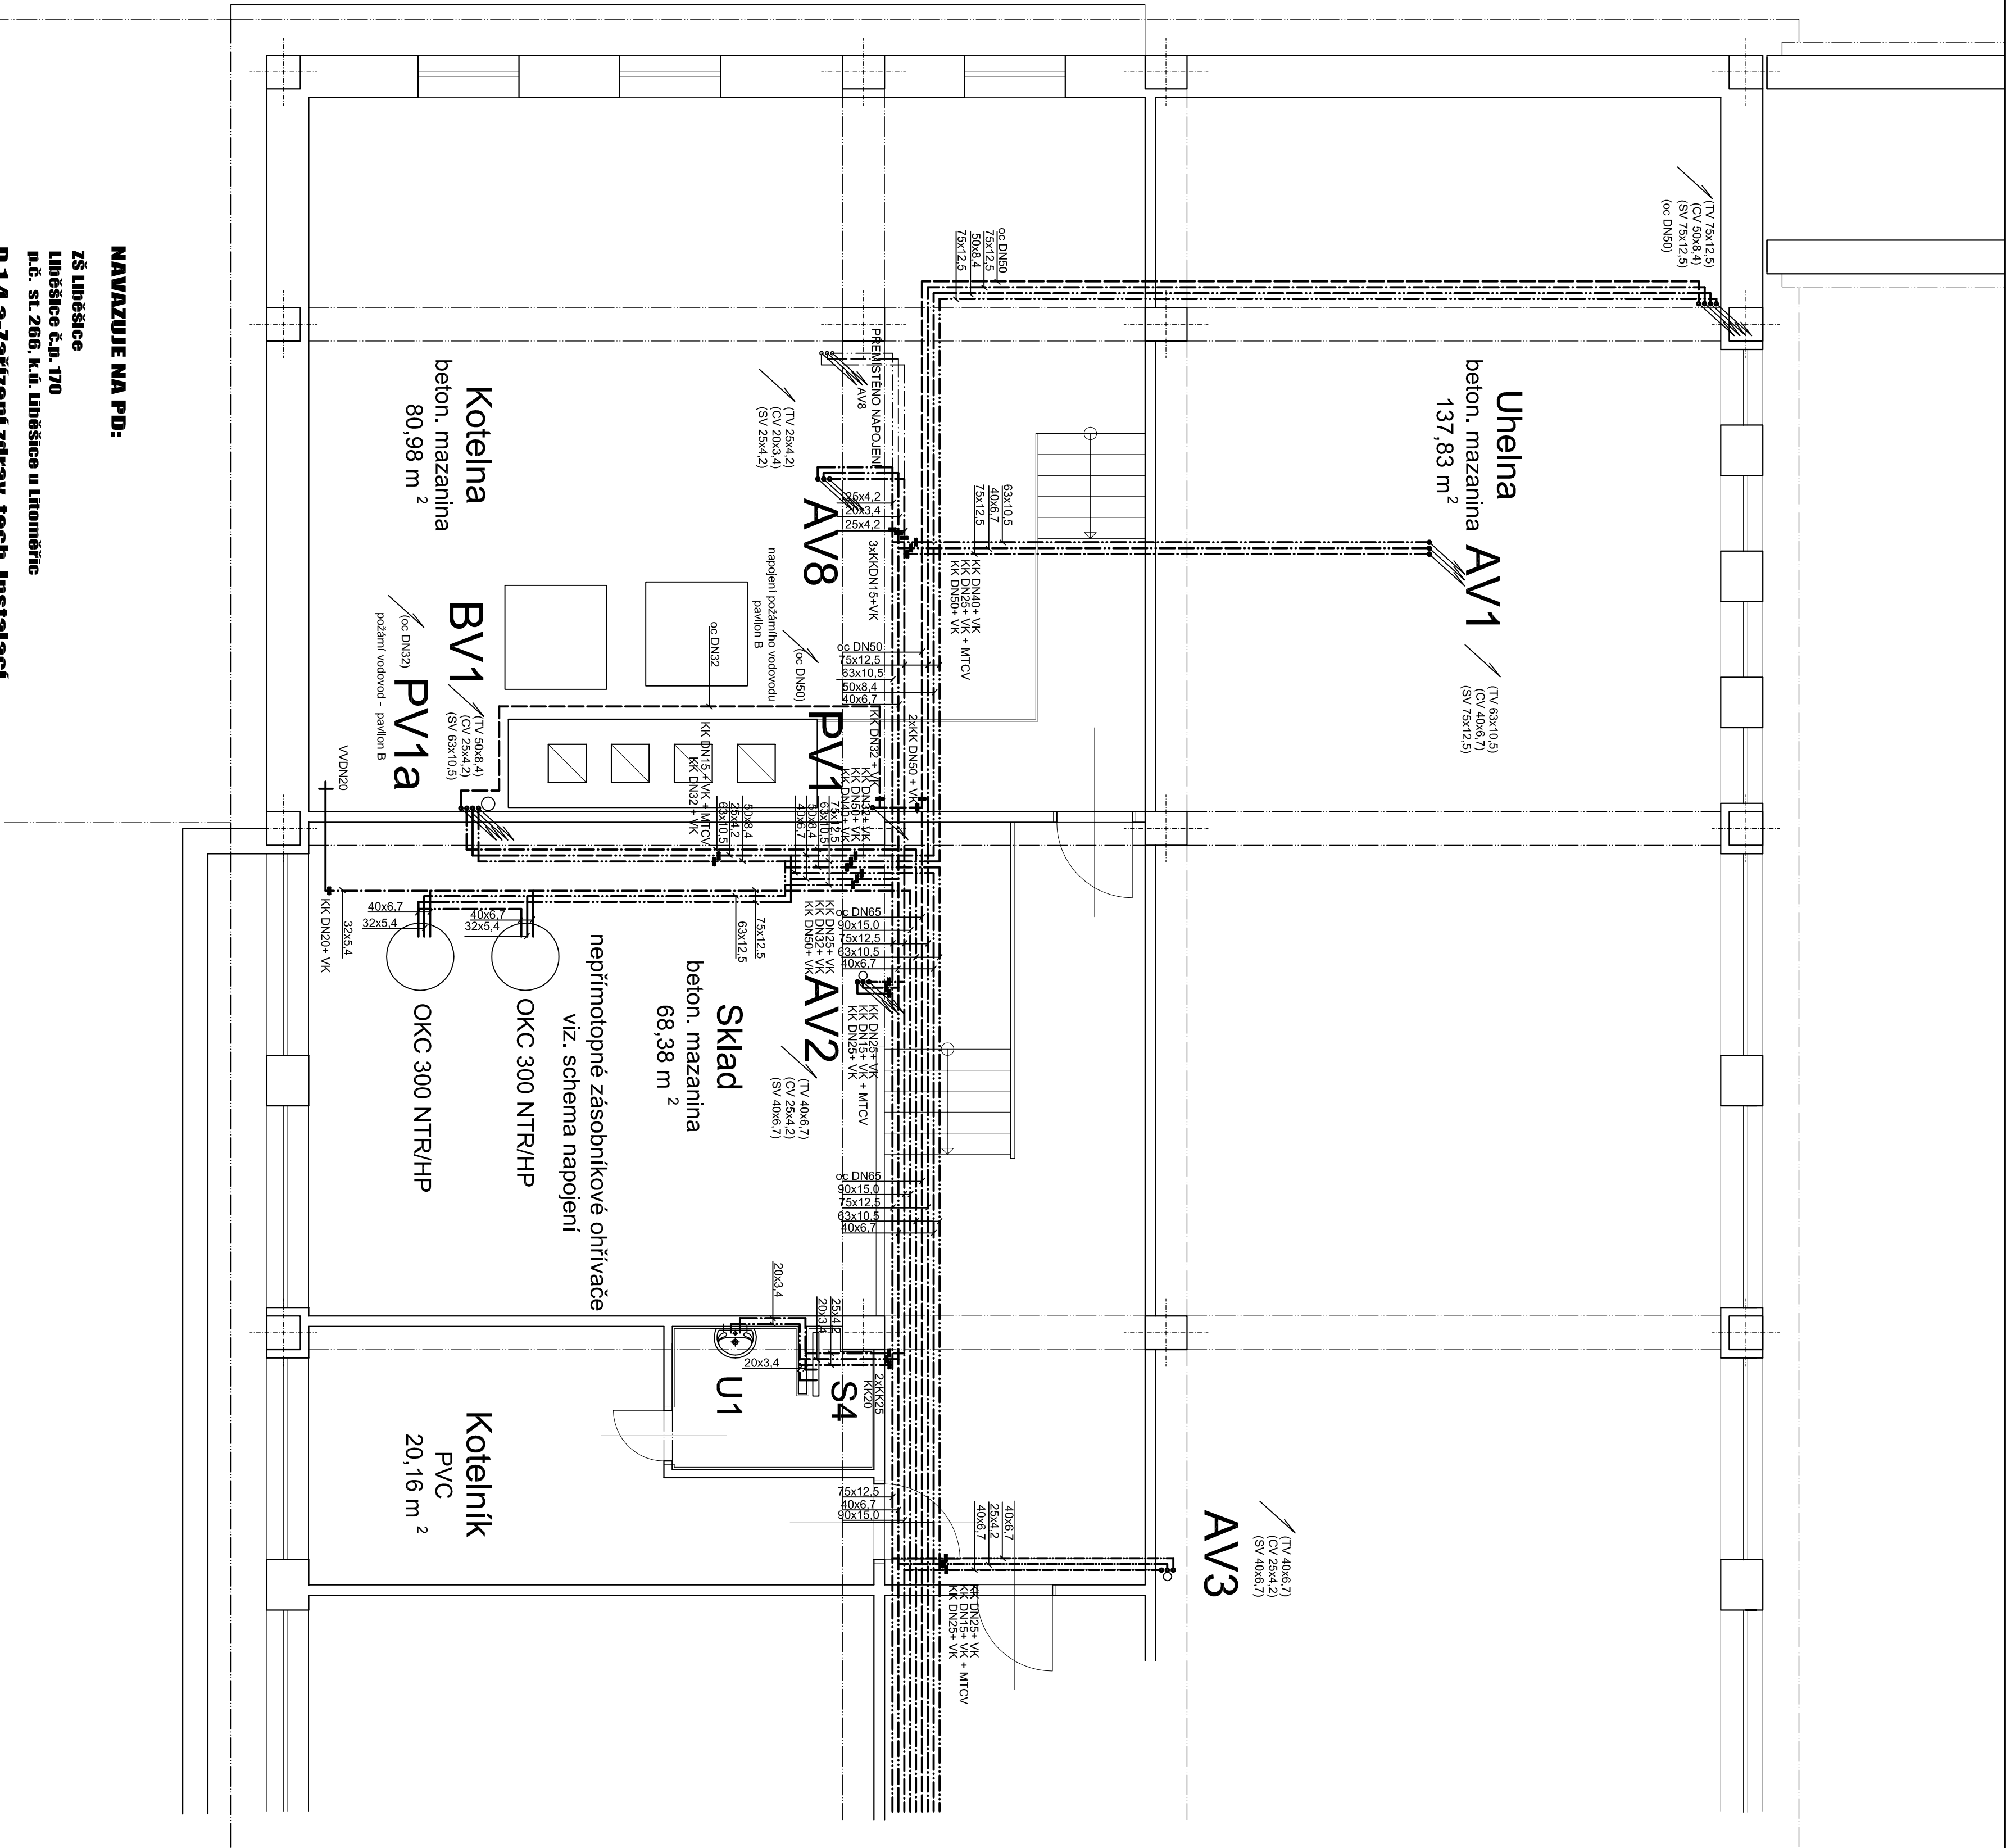

NAVAZUJE NA PD:
ZŠ Libešice
Libešice č.p. 170
n.č. st. 266, k.ú. Libešice u Litoměřic
D.1.4-a-Zařízení zdřav. tech. instalací
VODOVOD-1.PP - A

LEGENDA ROZVODŮ:

- SV - STUDENÁ VODA UPRAVENÁ
- TV - TEPLÁ VODA
- CV - CÍRKULACE
- PV - POŽÁRNÍ VODA
- SMV - SMÍŠENÁ VODA

POŽÁRNÍ VODOVOD BUDE PROVEDEN Z OCELOVÉHO POZINKOVANÉHO POTRUBÍ
MATERIÁL VODOVODU VNITŘNÍHO SV,CV,TV PPR PN20

TLOUŠŤKA NÁVLEKOVÉ IZOLACE NA VODOVODNÍM POTRUBÍ:

VODOVODNÍ POTRUBÍ	TL.(mm)	TL.(mm)-volně vedené p.
SV - STUDENÁ VODA	9 mm	10 mm + ALU
TV - TEPLÁ VODA	16 mm	30 mm + ALU
CV - CÍRKULACE	16 mm	30 mm + ALU
PV - POŽÁRNÍ VODA	9 mm	10 mm + ALU

v nevýt. prostorách bude vodovodní potrubí ovínuto ei. dořevem - samoregulační kabel
případně společná izolace tl.100mm

PŘEVZATO:

ZŠ Libešice
Libešice č.p. 170
n.č. st. 266, k.ú. Libešice u Litoměřic
D.1.4-a-Zařízení zdřav. tech. instalací
VODOVOD-1.PP - A

±0,000 = 255,600 m

ZDOP. PROJEKTANT	KONTROLOVAL	VYBRACOVAL	PROJEKČNÍ KANCELÁŘ
ING. POLEBECNÝ M.	ING. POLEBECNÝ M.	ING. SKRIPKOVA J.A.	POLEBECNÝ, spol. s r.o. 412 01 Libešice e-mail: projekt@polebecny.cz
KONSTRUKTÁŘ	UŽIVATEL	LIBEŠICE U LITOMĚŘIC (692778)	www.polebecny.cz
INVESTOR	OBEC LIBEŠICE	C.P. 6, 411 46 LIBEŠICE	
ACE	ZÁMĚNA STAVBY	ZÁKLADNÍ ŠKOLY PRO	FORMÁT
VYBUDOVÁNÍ	MATEŘSKÉ ŠKOLY A PŘÍSTAVBA	SCHODIŠTĚ V OBCI LIBEŠICE C.P. 170	STUPĚN. M0
ARCHIVNÍ ČÍSLO			SR
			8/2023
			CZ-9/23
ČÁST	D.1.4.A ZDRAVOTNĚ TECHNICKÉ INSTALACE	MĚŘÍTKO	1:50
VÝKRES	VODOVOD-1.PP	Č. VÝKRESU	D14A-1A