


TLOUŠŤKA NÁVLEKOVÉ IZOLACE NA VODOVODNÍM POTRUBÍ:


VODOVODNÍ POTRUBÍ	TL (mm)	TL (mm)-včetně vedené p.
SV - STUDENÁ VODA	9 mm	10 mm + ALU
TV - TEPLÁ VODA	16 mm	30 mm + ALU
CV - CÍRKULACE	16 mm	30 mm + ALU
PV - POŽÁRNÍ VODA	9 mm	10 mm + ALU

v nevýt. prostorách bude vodovodní potrubí ovínuto el. dohřevem - samoregulační kabele
případně společná izolace tl.100mm

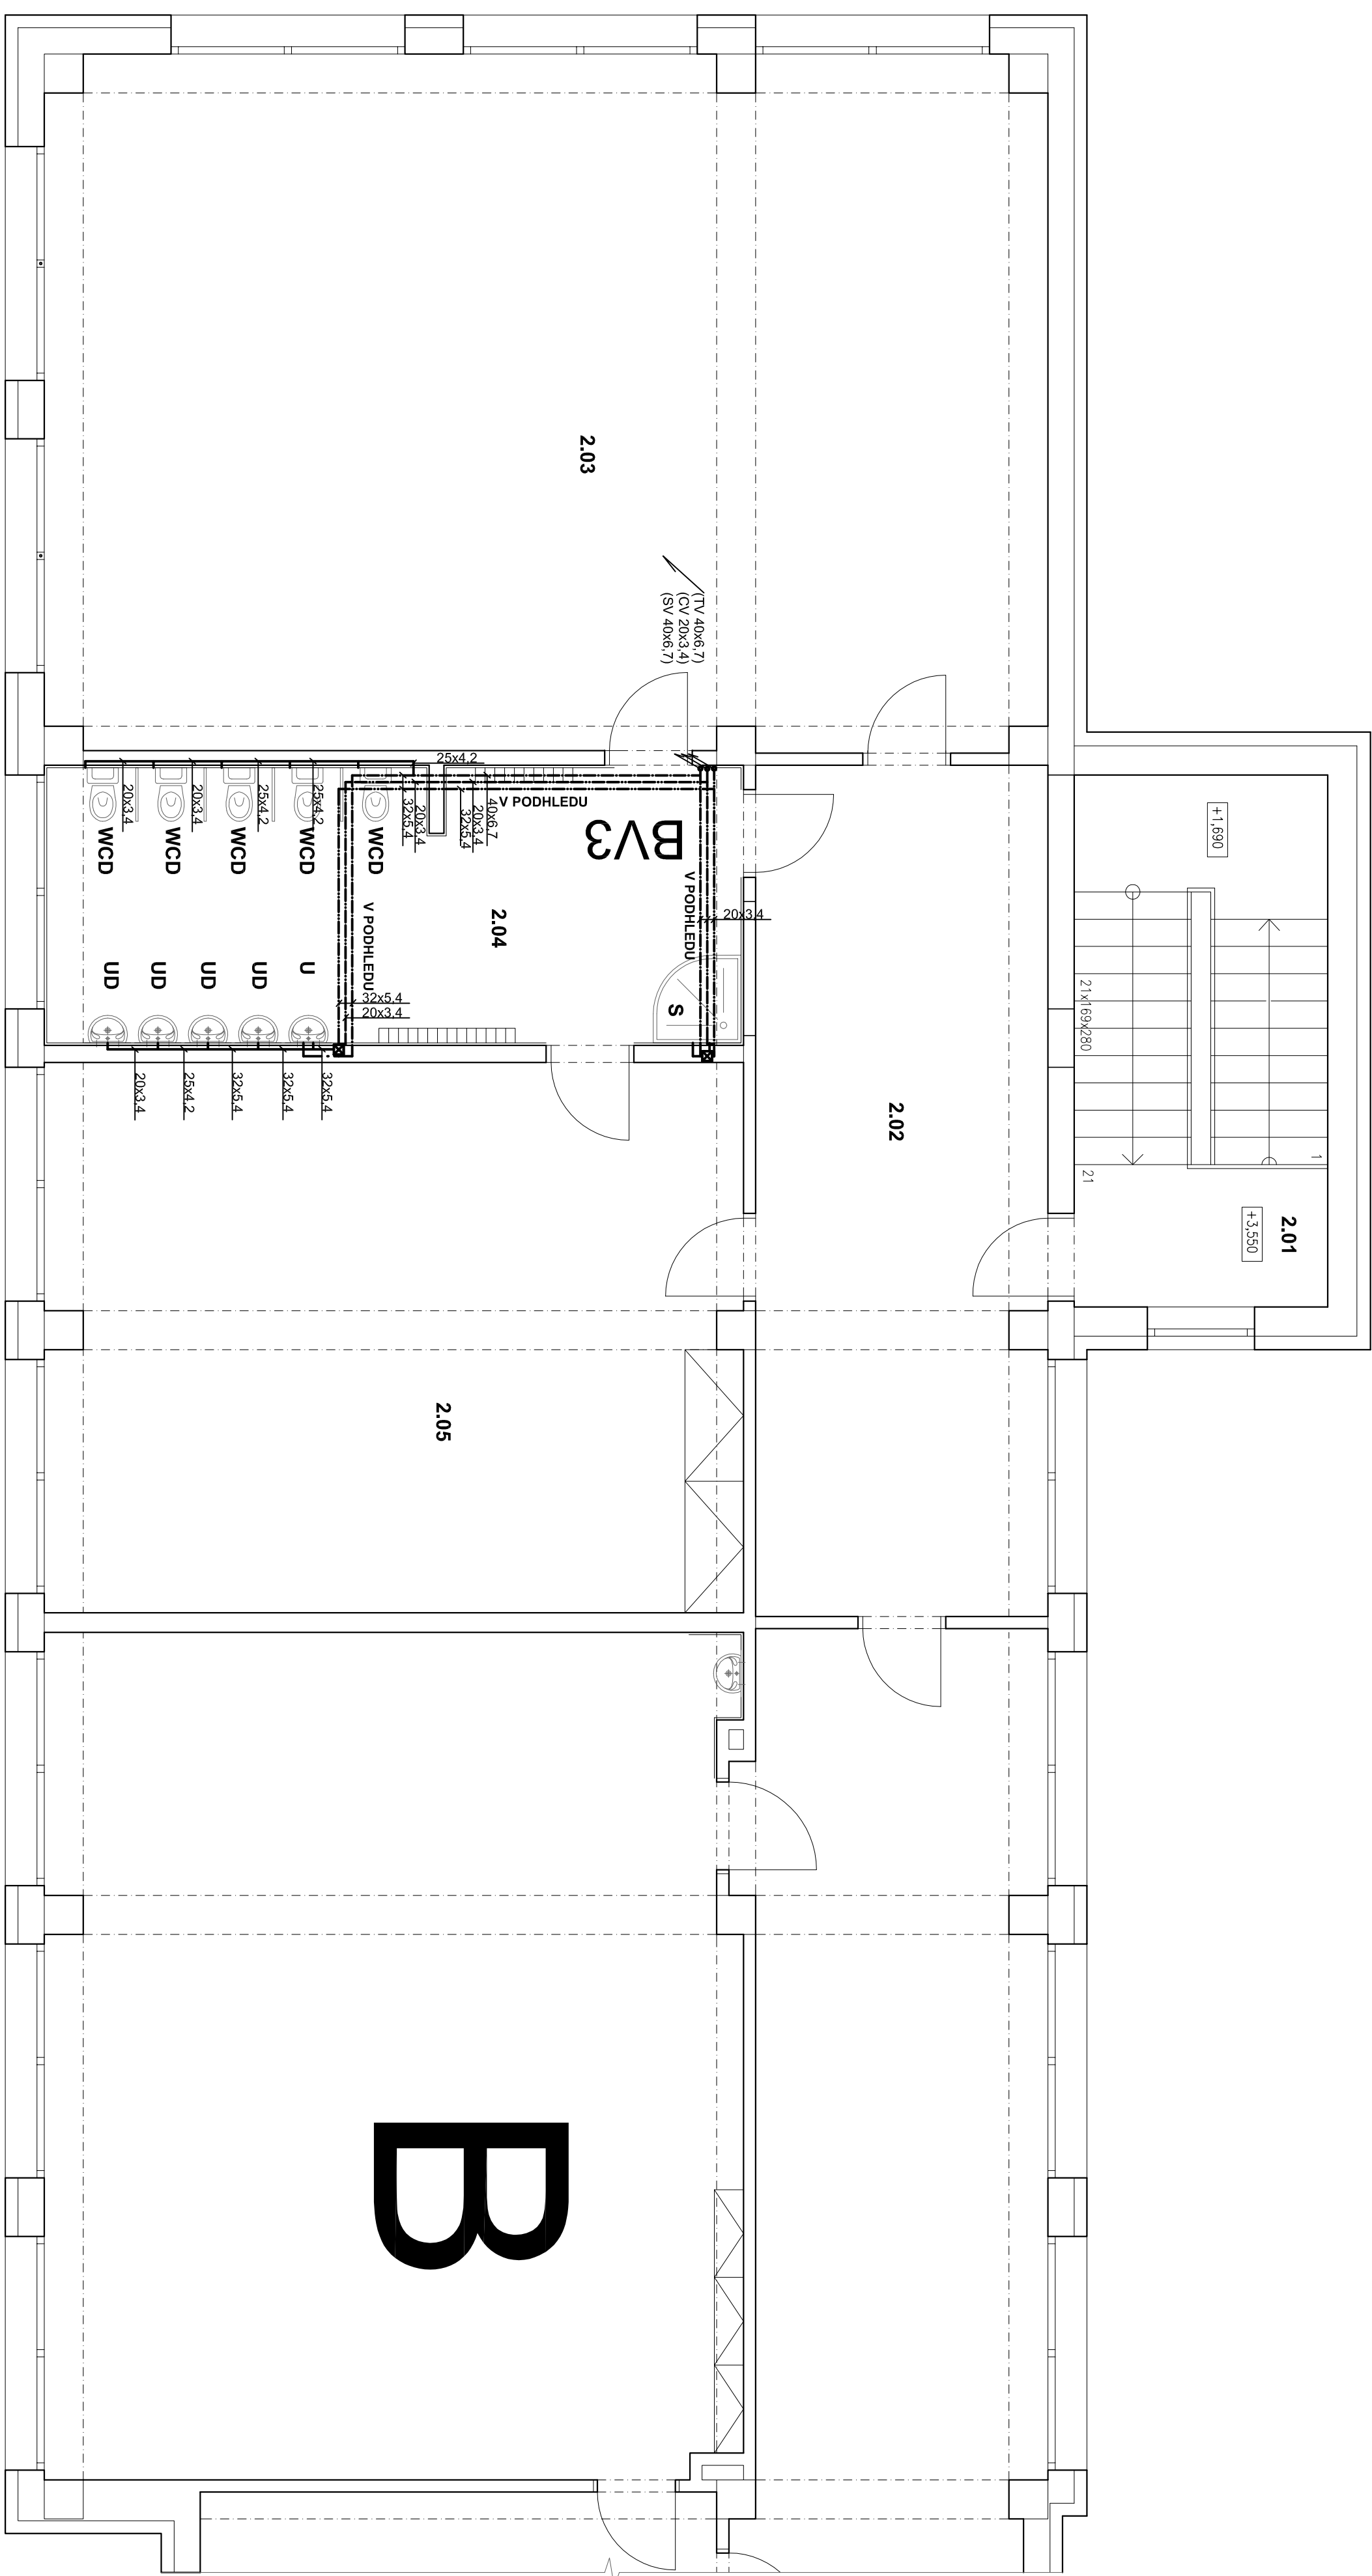

ČÍSLO	NÁZEV MÍSTNOSTI	PLUCHA [m ²]	PODLAHOVÁ KRYTINA	POVRCHY STĚN
2.01	SCHODIŠTĚ	14,2	VINTILOVÁ PODLAHA	P4 ŠTUKOVÁ OMÍTKA + MALBA
2.02	CHODBA	26,1	VINTILOVÁ PODLAHA	P5 ŠTUKOVÁ OMÍTKA + MALBA
2.03	DENNÍ MÍSTNOST	72,9	VINTILOVÁ PODLAHA	P5 ŠTUKOVÁ OMÍTKA + MALBA
2.04	HYGIENICKÉ ZÁZEMÍ	20,5	KERAMICKÁ DLAŽBA	P6 ŠTUKOVÁ OMÍTKA + MALBA KERAMICKÝ OBKLAD V 2,5m
2.05	LOŽNICE	40,3	VINTILOVÁ PODLAHA	P5 ŠTUKOVÁ OMÍTKA + MALBA

LEGENDA MÍSTNOSTÍ

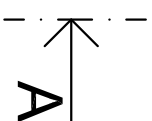

- ☒ termostatický směšovač pro více odběrných míst TMTCOM

M kulový uzávěr

LEGENDA ROZVODŮ:

- SV - STUDENÁ VODA UPRÁVENÁ
TV - TEPLÁ VODA
CV - CÍRKULACE
SMV - SMIEŠENÁ VODA

MATERIÁL VODOVODU VNITŘNÍHO SV,CV,TV PPR PN20

stávající potrubí demontováno

stávající potrubí demontováno

potrubí zakryto sádrokarton. podhledy a příčkami


umístěna reviz. dvířka u čistících kusů na kanalizaci a u uzávěrů a směš.armatur na vodovodním potrubí

U - umyvadlo 500x420mm, bat. stoj. ventil-komplet
umyvadlový sifon, odpad 50, přívod vody RV15

UD - umývačko 450x370mm, pákový stoj, ventili-komplet, umyvadlový sifon, odpad 50, prívod vody 2xRV15

WC - klozet dětský s nádržkou, spodní odpad, sedátko, odpad napoj.nástavec 110 , přívod vody RV15

S - sprch. baterie s ruční sprchou, sprch. vanička čtverh. 900mm-zapuštěná do podl., sprch.sifon, odpad 50
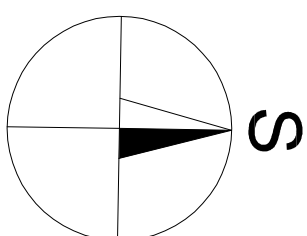
$$\pm 0,000 = 255,600 \text{ m}$$


		Projekt: školství Pol. č. 1001 Město: Znojmo tel.: 41 739 942 e-mail: skola@znojmo.cz www.znojmo.cz	
2301	PROJEKTANT	KONTROLAVAL	VYPRACOVAL
	ING. POLEBECKY M.	ING. POLEBECKY M.	ING. SKRIBKOVA A.
	KAVASPRÁVNÍ ÚZEMÍ, LIBEŠICE U LITOMĚŘE (682578)		
	INVESTOR: OBEC LIBEŠICE, Č. P. 6, 411 46 LIBEŠICE		
AGENCE	 ZNĚMĚN STAVBY ZÁKLADNÍ ŠKOLY PRO VYBUDOVÁNÍ MATŘEŘSKÉ ŠKOLY A PŘÍSTAVBA SCHODIŠTĚ V OBCI LIBEŠICE Č.P. 170		
ČARST	D 1,4,4 ZDRAVOTNĚ TECHNICKÉ INSTALACE		
VÝMĚRA	VÝDOVOD-2-NP		
	Č. VÝMĚRSKÉ	D14A-6	
	STUPĚN PR	ZÁKLADNÍ ČÍSLO	
	ARCHIVNÍ ČÍSLO	ČZ-8/23	
	MĚŘITKO	1:50	
	Č. PÁNE		
	AT	50232	
	S6	8/23	