


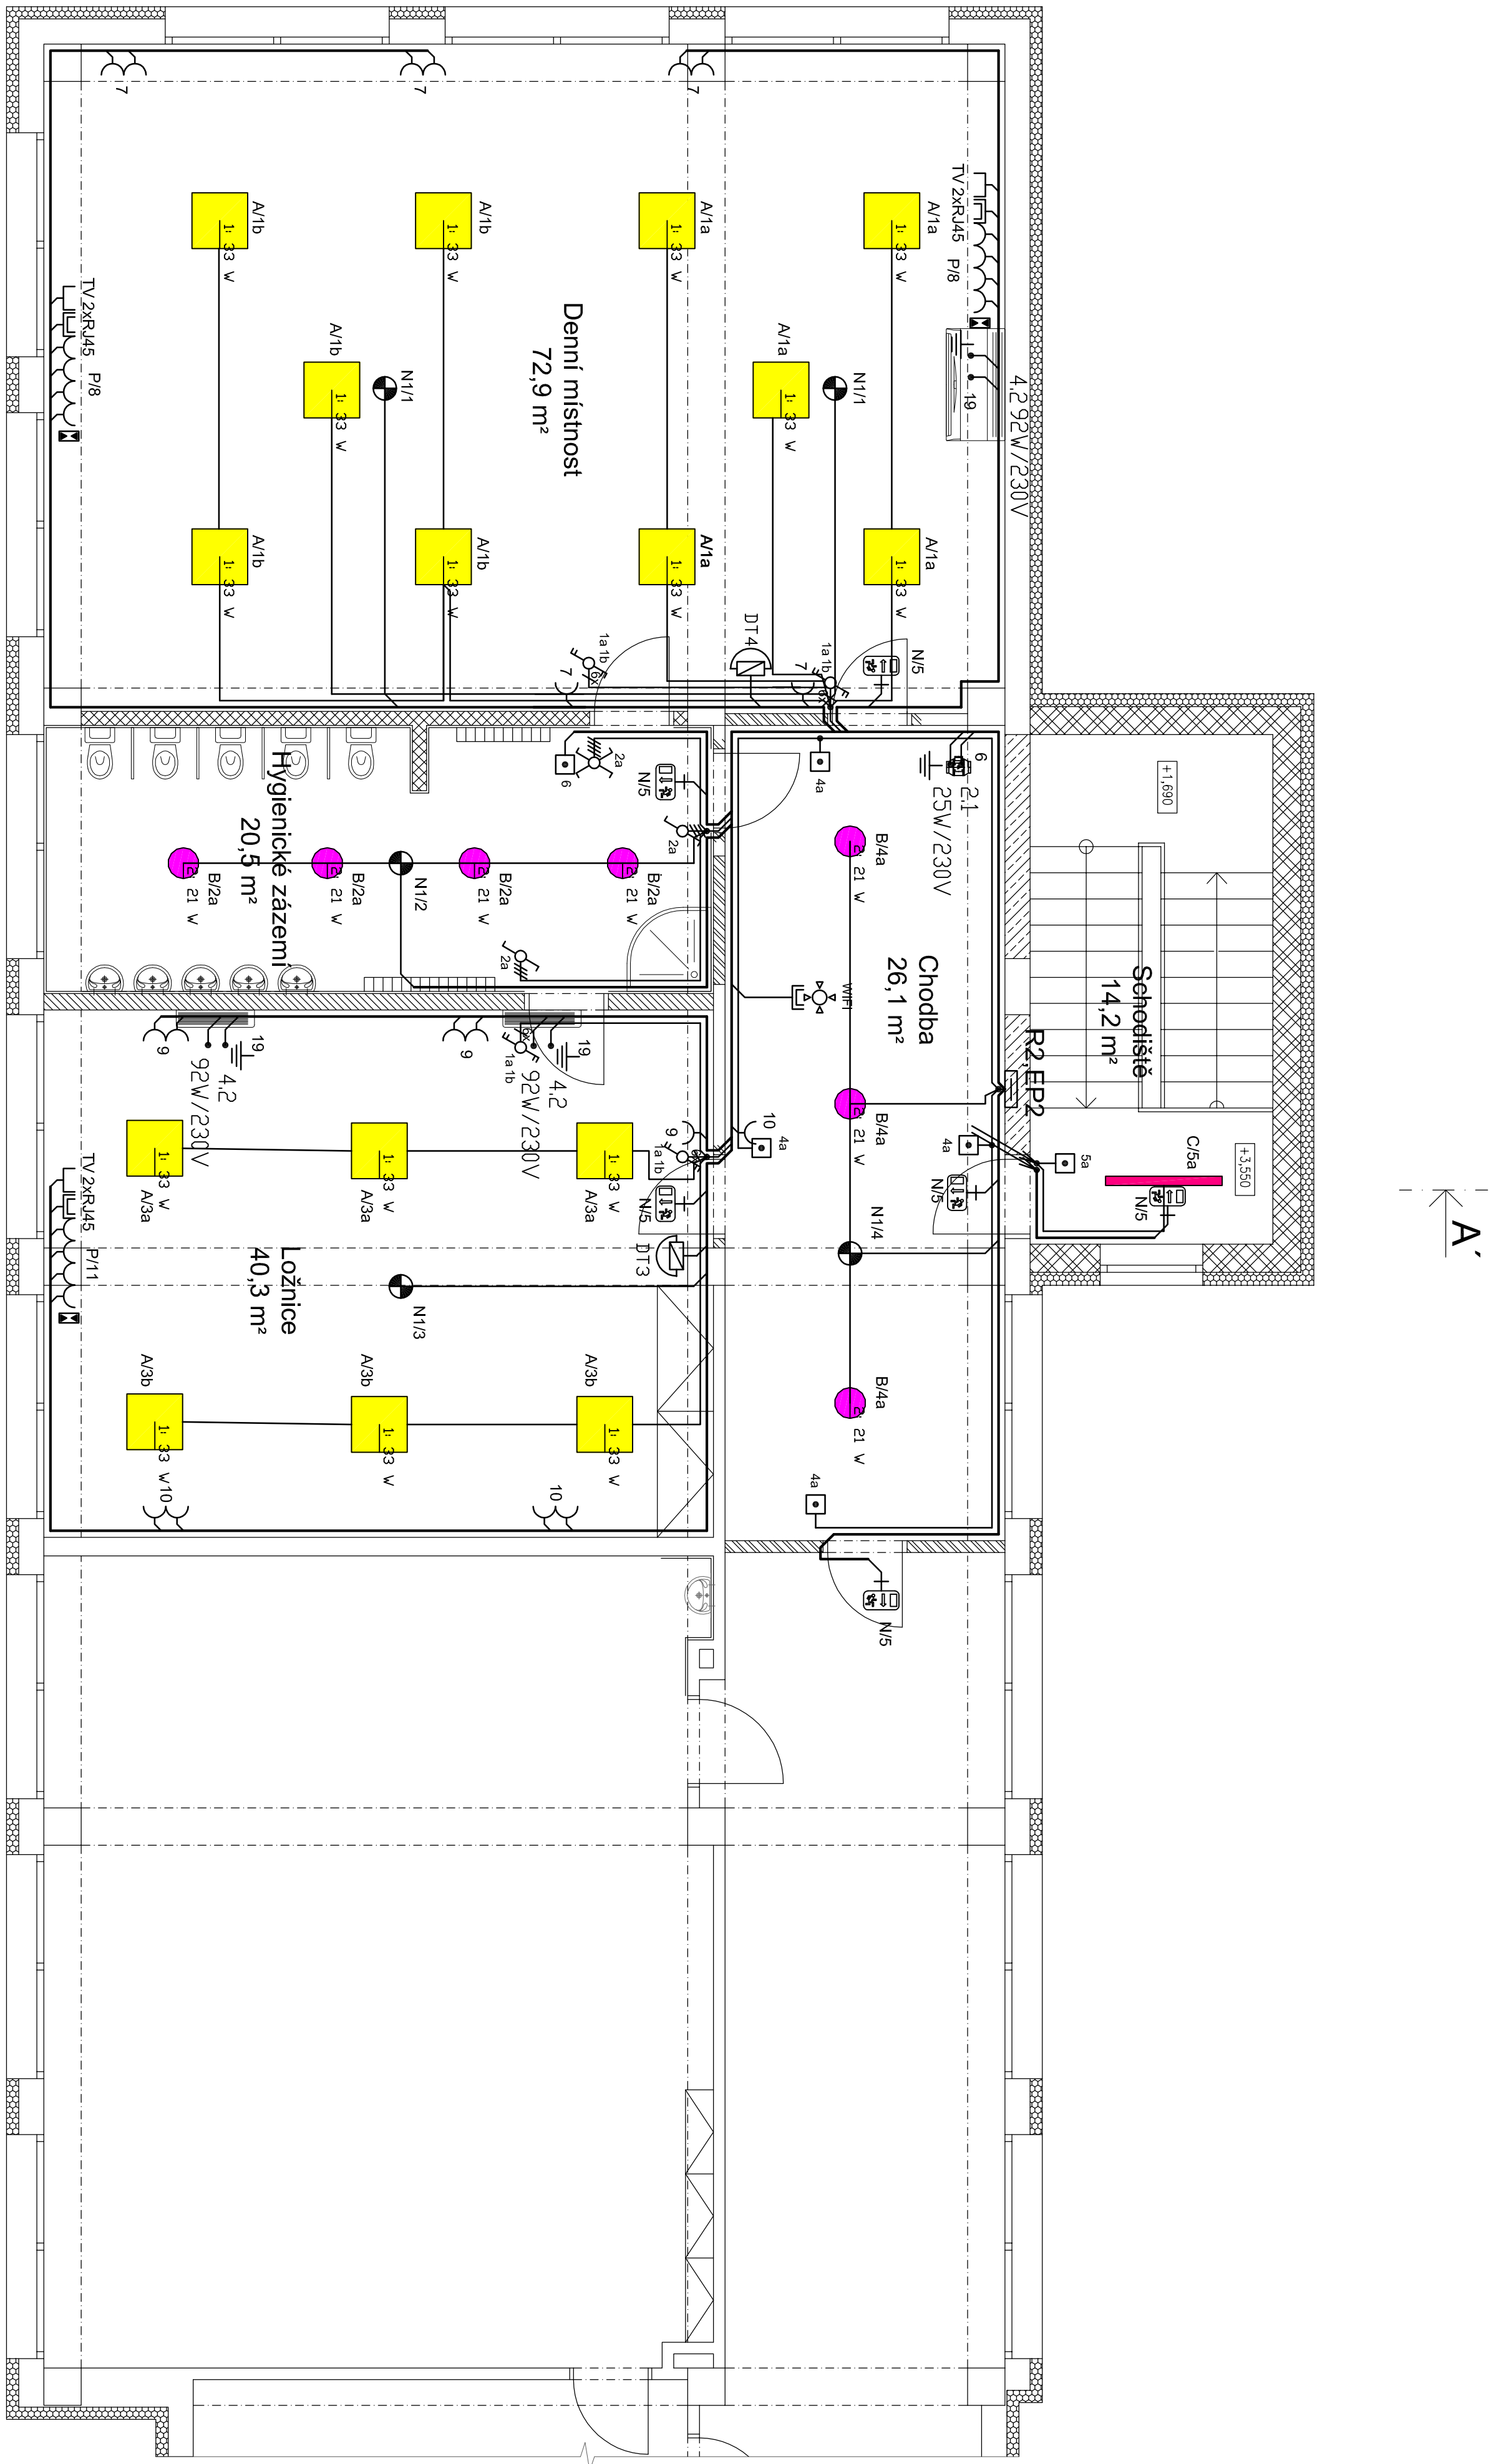

⌋	JEDNOPÓLOVÝ VYPÍNAČ	ŘAZ. 1	3558 A – A01340	3558 A – A 651 B	3901A – B10B	KRYTÍ IP 20
⌋	SÉRIOVÝ VYPÍNAČ	ŘAZ. 5	3558 A – A05340	3558 A – A 652 B	3901A – B10B	KRYTÍ IP 20
⌋	STŘEDAVÝ VYPÍNAČ	ŘAZ. 6	3558 A – A25342	3558 A – A 652 B	3901A – B10B	KRYTÍ IP 20
⌋	STŘEDAVÝ VYPÍNAČ	ŘAZ. 6+6	3558 A – A52340	3558 A – A 652 B	3901A – B10B	KRYTÍ IP 20
⌋	KŘÍŽOVÝ VYPÍNAČ	ŘAZ. 7	3558 A – A07340	3558 A – A 651 B	3901A – B10B	KRYTÍ IP 20
⌋	SÉRIOVÝ VYPÍNAČ	ŘAZ. 5	3558 A – 05500 B			KRYTÍ IP 44
⌋	ZASUVKA JEDNODUCHÁ S OCHRANNÝM KOLÍČKEM	5518	A – 2750			KRYTÍ IP 44
⌋	ZASUVKA JEDNODUŠDÍBNÁ	5518 A –	2349 B		3901A – B10B	KRYTÍ IP 20
⌋	ZASUVKA JEDNODUŠDÍBNÁ	5518 A –	2349 B		3901A – B20B	KRYTÍ IP 20
⌋	ZASUVKA JEDNODUŠDÍBNÁ	5518 A –	2349 B	3901A – B30B	KRYTÍ IP 20	
⌋	ZASUVKA JEDNODUŠDÍBNÁ	5518 A –	2349 B	3901A – B30B	KRYTÍ IP 20	
⌋	S PŘEPĚTOVOU OCHRANOU III. STUPNĚ					
⌋	DVLADAČÍ TLAČÍTKO PRO OSVĚTLENÍ					
⌋	DOPLNŮJČÍ POSUPLENÍ VODIČEM CVA 6 mm² ZŽL.					

VŠEŠKA ZASUVKOVÝCH VÝVODŮ 0,3 m NAD PODLAHOU, V SOCIÁLNÍM ZARIŽENÍ 1,10 m.

VEŠKERÉ ZASUVKOVÉ DBVODY CHRÁNIT PROUD. CHRÁNÍČEM.

V SDC. ZARIŽENÍ VODIVÉ PŘEDMĚTY A KONSTRUKCE CHRÁNIT MÍSTNÍM POSPOJOVÁNÍM.

PŘÍSTROJE A KRABICE MONTOVANÉ DO ZDÍVA MUSÍ BÝT V PROVEDENÍ PRO MONTÁŽ TĚTO TŘÍDY HOŘLAVOSTI.

POTRUBÍ PLYNU A VZT, EL. VODIVÉ KONSTRUKCE CHRÁNIT POSPOJOVÁNÍM, KABELAŽ POKLÁDAT V DBVODOVÝCH ZDECH, V PODLAŽE A VE STROPĚ.

PROUDOVÁ SOUSTAVA: 3 + PE, N, 400/230 V, 50 Hz, TN-C, PŘÍVOD NN.

PROUDOVÁ SOUSTAVA: 3 + PE, N, 400/230 V, 50 Hz, TN-S, VNITŘNÍ ROZVODY.

DOCHRANA PŘED NEBEZPEČNÝM DOTYKEM JE PROVEDENA DLE ČSN 33 20 00 – 4 – 41 e63 – AUTOMATICKÝM DOPROJENÍM OD ZDROJE.

DOCHRANA ZVYŠENÁ – DOPLNŮJČÍM POSPOJOVÁNÍM, PROUDOVÝMI CHRÁNÍČI.

PROSTŘEDÍ JE STANOVENO JAKO PROSTŘEDÍ NORMÁLNÍ AA S, V SOCIÁLNÍM ZARIŽENÍ JAKO PROSTŘEDÍ NORMÁLNÍ AA S, V SOCIÁLNÍM ZARIŽENÍ JAKO PROSTŘEDÍ NORMÁLNÍ AD1.

BAREVNÉ ZNAČENÍ VODIČŮ DLE ČSN 33 01 66.

±0,000 = 255,600 m

ZADP PROJEKTANT	KONTROLOVAL	VYBRACOVAL	PROJEKTOVAL
ING. POLEBČEK M.	ING. POLEBČEK M.	ING. JAR. ŠIMONKA	POLEBČEK M., spol. s r.o.
KONSTRUKTÁŘ	ING. POLEBČEK M.	ING. JAR. ŠIMONKA	412 01 1, Lihovské
INVESTOR	OBEC LIBEŠICE, C.P. 6 a 11 46 LIBEŠICE	www.polebky.cz	email: polebky@polebky.cz
ACE	ZÁMĚNA STAVBY ZÁKLADNÍ ŠKOLY PRO VYBUDOVÁNÍ MATEŘSKÉ ŠKOLY A PŘÍSTAVBA SCHODIŠTĚ V OBCI LIBEŠICE C.P. 170	FORMÁT	A1
DATA	5/2023	STUPĚN	SR
ZÁKAZOVÉ ČÍSLO	8/2023	ARCHIVNÍ ČÍSLO	CZ-9123
ČÁST	D 1.4 ZARIŽENÍ SILNOPROUDÉ ELEKTROTECHNIKY	MĚŘÍTKO	1:50
VÝKRES	ELEKTROINSTALACE - 2.NP	Č. VÝKRESU	03