


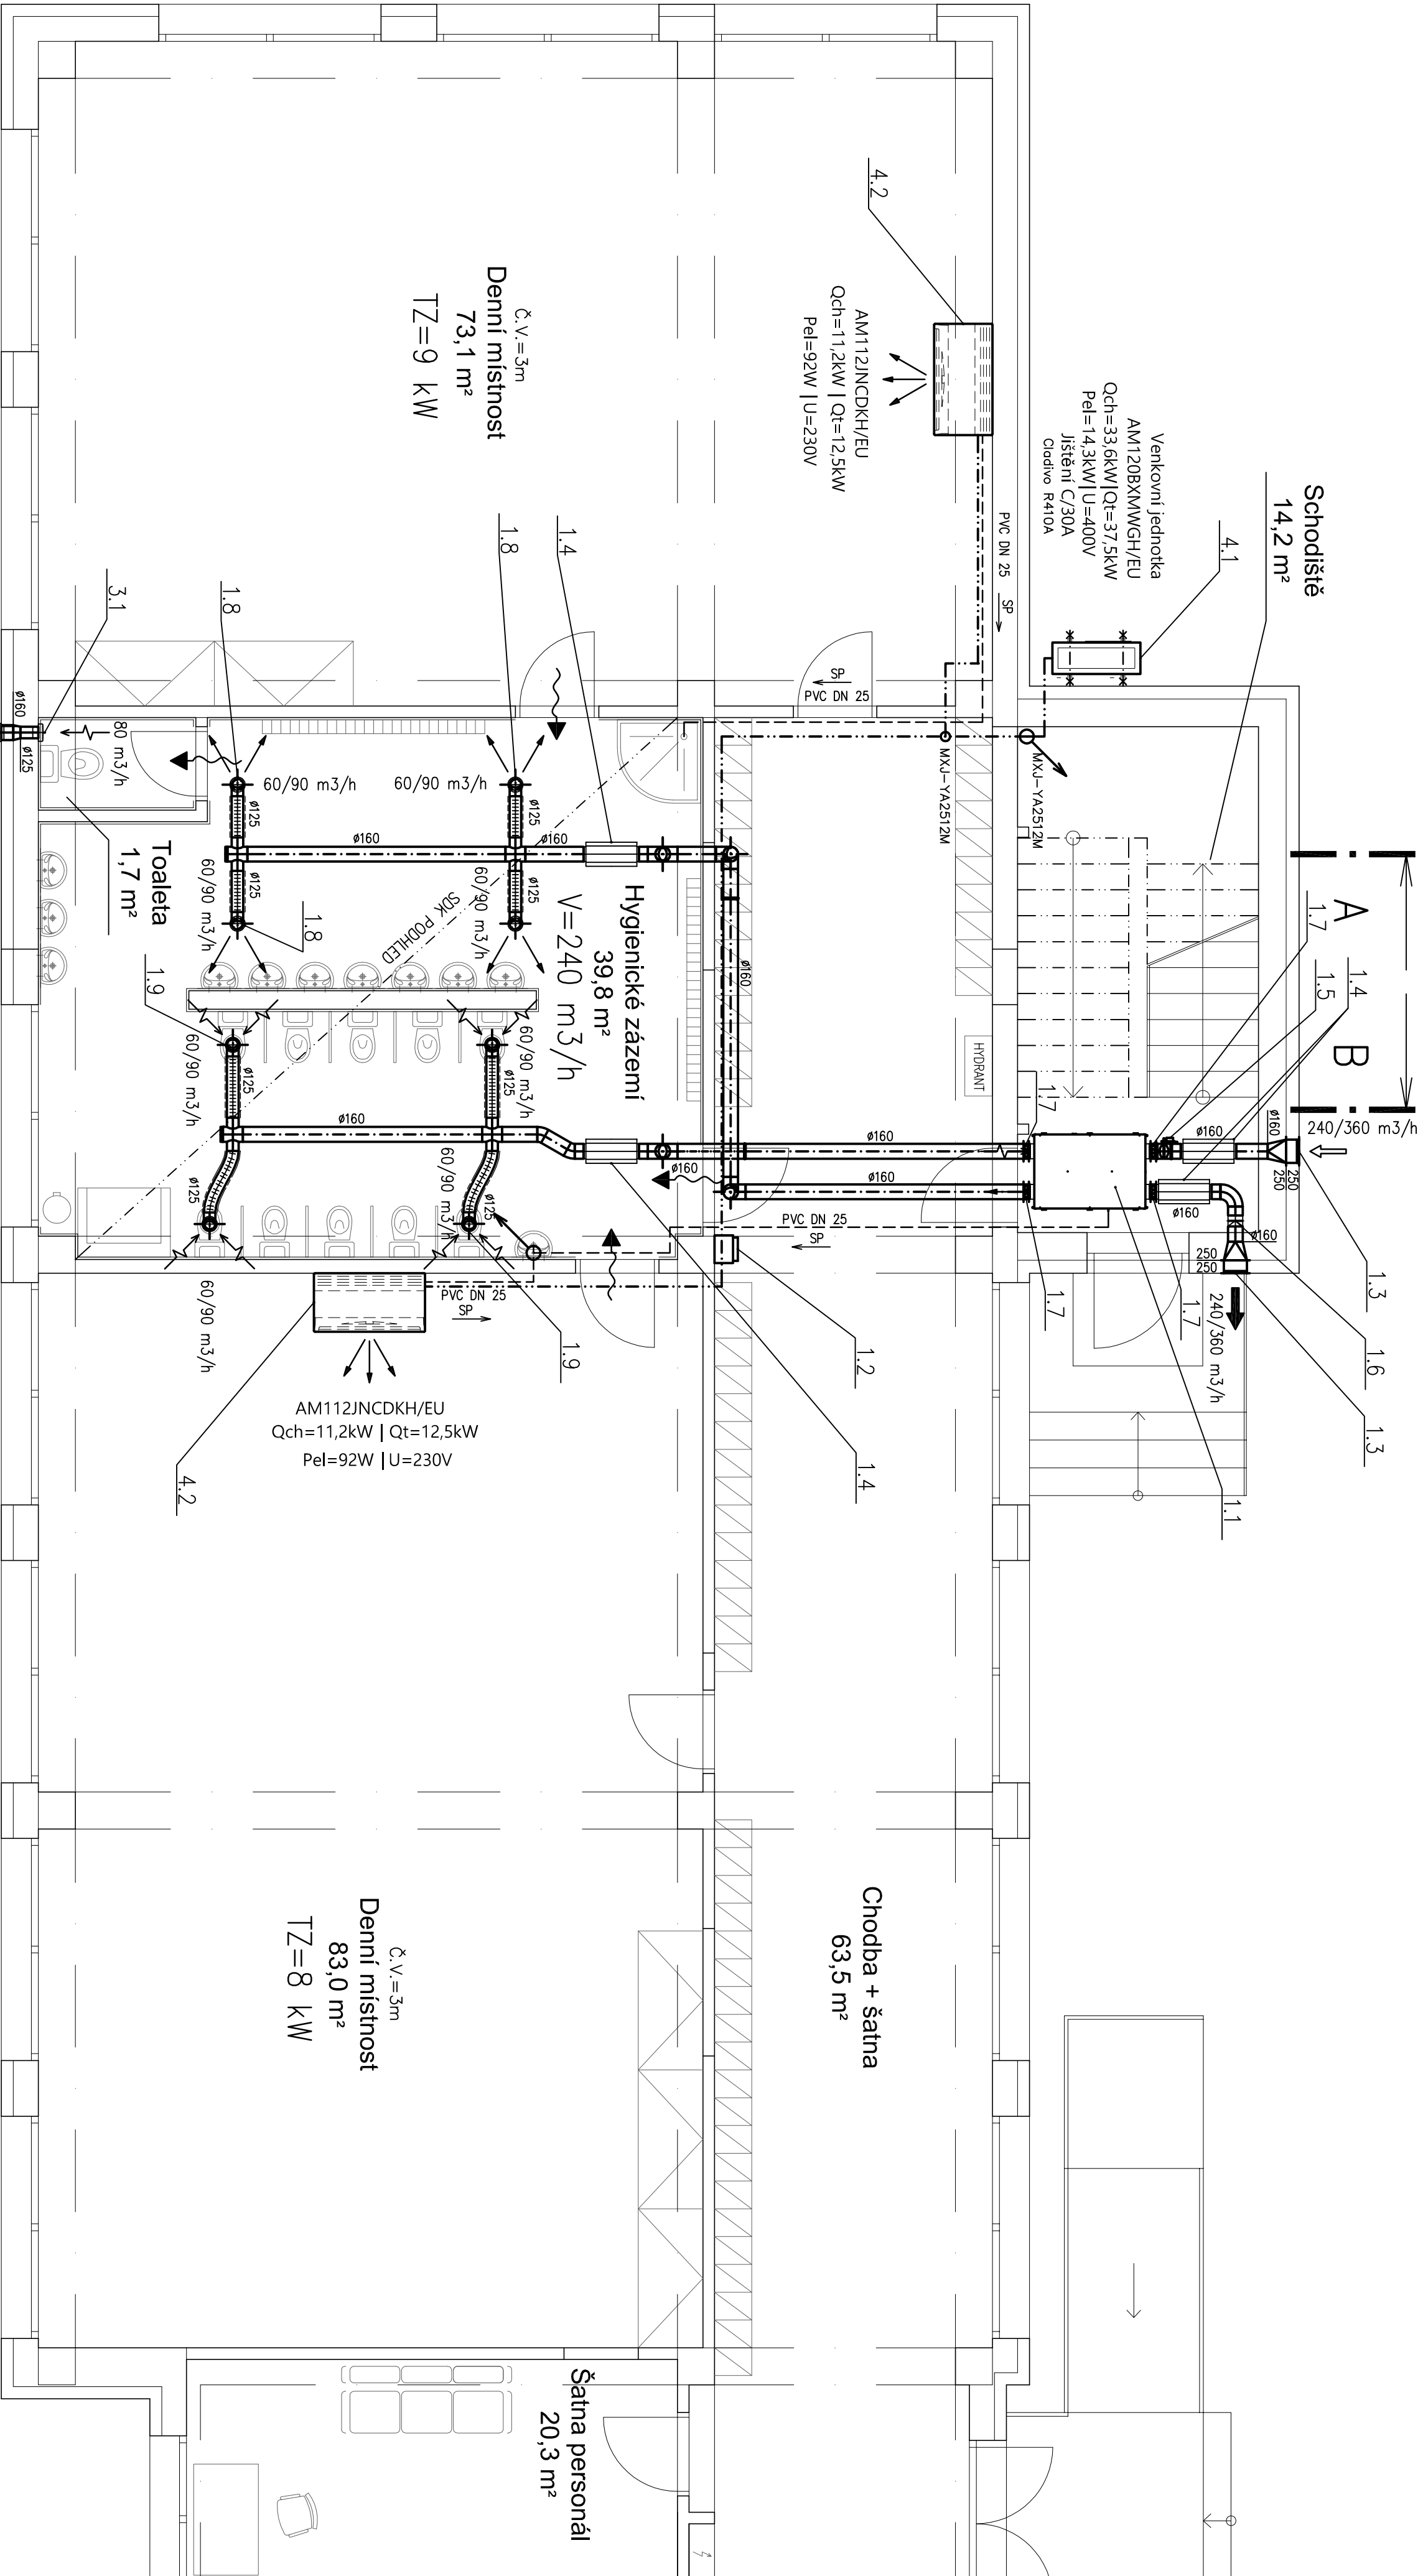

±0,000 = 255,600 m

LEGENDA VZT

- VSTUP ČERSTVÉHO VZDUCHU
- PŘÍVOD ČERSTVÉHO VZDUCHU
- VSTUP ODPADNÍHO VZDUCHU
- VÝSTUP ODPADNÍHO VZDUCHU
- PROVĚTRÁNÍ INFILTRACÍ
- POTRUBÍ CHLADIVA A KOMUNIKAČNÍ KABELY
- POTRUBÍ KONDENZÁTU

ZODP. PROJEKTANT	KONTROLOVAL	VYPRACOVAL	Projektant kancelář		
			POLEREČEKÝ, spol. s r.o.		
			Mázova 26		
ING. POLEREČEKÝ M.	ING. POLEREČEKÝ M.	JIRÍ SMÍČKA	412 01 Libešice		
			tel.: 416 720 942		
			email: polrecek@polrecky.cz		
			www.polrecky.cz		
KATASTRÁLNÍ ÚZEMÍ: LIBEŠICE U LITOMĚŘIC (692578)					
INVESTOR: OBEC LIBEŠICE, č.p. 6, 411 46 LIBEŠICE					
AKCE:	FORMÁT				
 ZMĚNA STAVBY ZÁKLADNÍ ŠKOLY PRO VYBUDOVÁNÍ MATEŘSKÉ ŠKOLY A PŘÍSTAVBA SCHODIŠTĚ V OBCI LIBEŠICE č.p. 170	DATUM				
	STUPEŇ PD				
	ZAKÁZKOVÉ ČÍSLO				
	ARCHIVNÍ ČÍSLO				
Část: VZDUCHOTECHNIKA	MĚŘITKO: 1:50				
VÝKRES	Č. VÝKRESU: V-1				
	Č. PŘÍR.				