


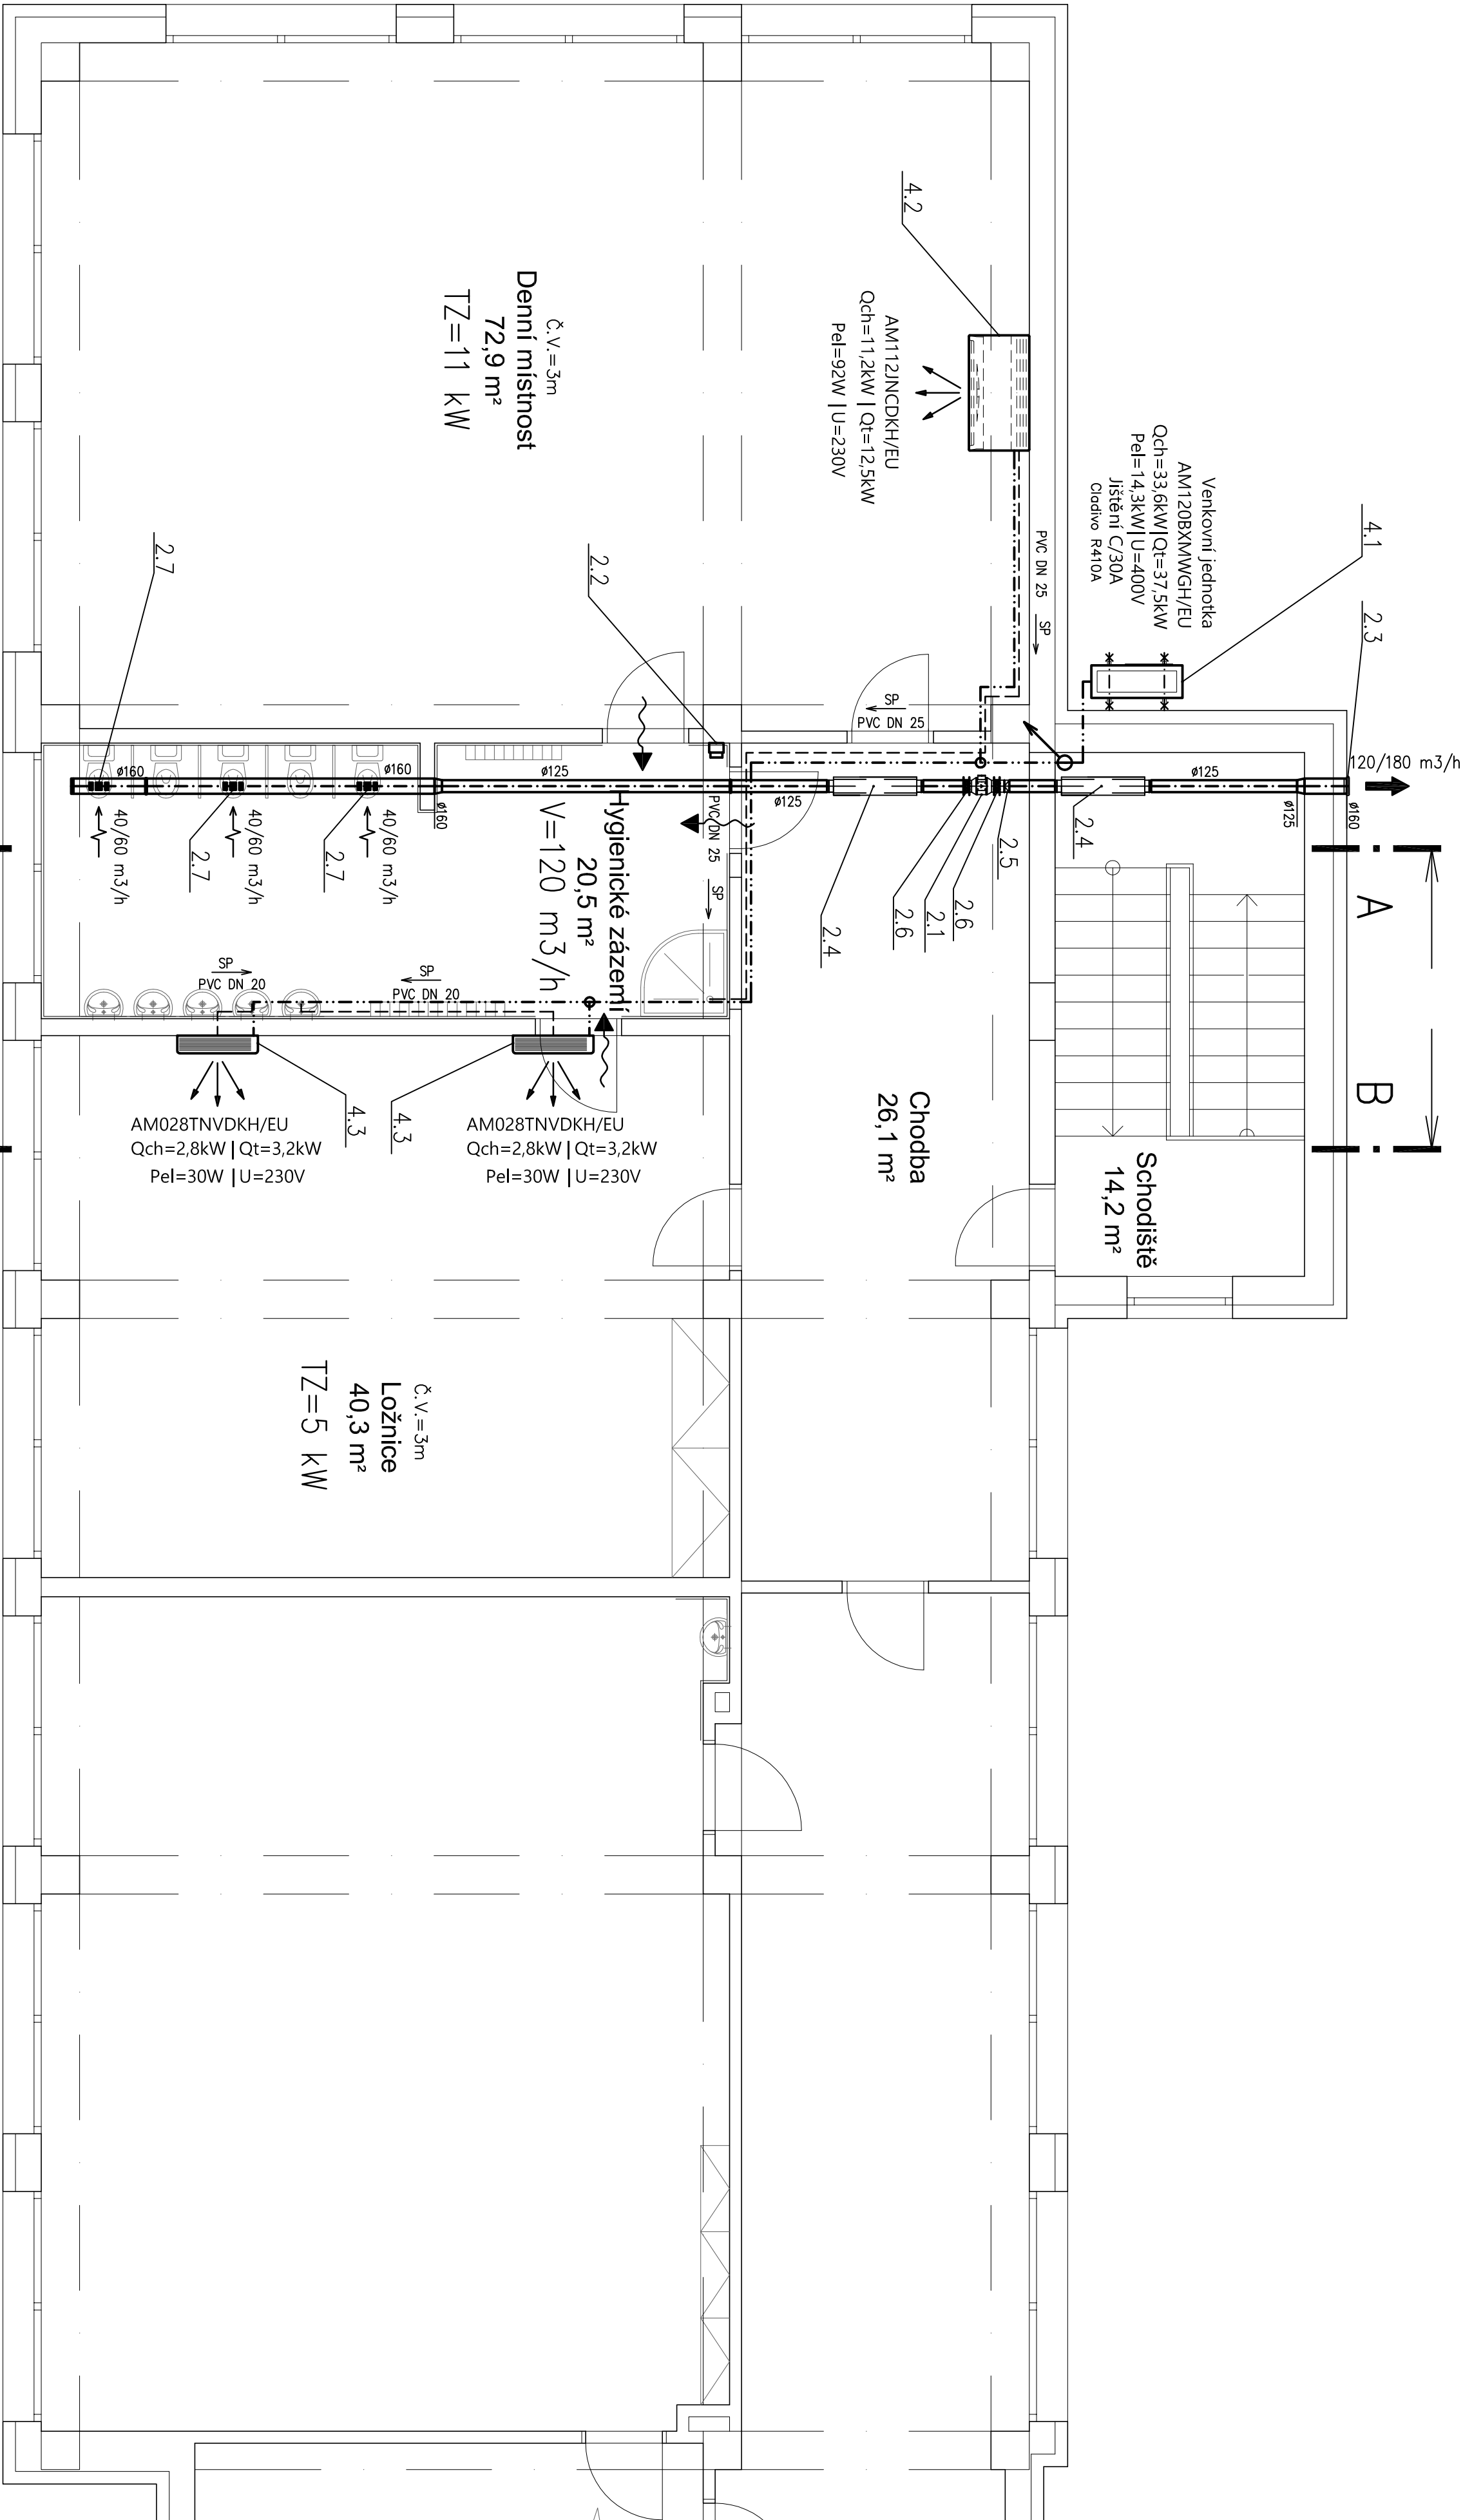

±0,000 = 255,600 m

LEGENDA VZT

- VSTUP ČERSTVÉHO VZDUCHU
- PŘÍVOD ČERSTVÉHO VZDUCHU
- VSTUP ODPADNÍHO VZDUCHU
- VÝSTUP ODPADNÍHO VZDUCHU
- PROVĚTRÁNÍ INFILTRACÍ
- POTRUBÍ CHLADIVA A KOMUNIKAČNÍ KABELY
- POTRUBÍ KONDENZÁTŮ

ZODP. PROJEKTANT	KONTROLOVAL	VYPRACOVAL	Projektant kancelář POLEREČEKÝ spol. s r.o. Mázova 26 412 01 Libeňšice tel.: +420 730 060000 www.polerecky.cz	
ING. POLEREČEKÝ M.	ING. POLEREČEKÝ M.	JIRÍ SMÍČKA		
KATASTRÁLNÍ ÚZEMÍ: LIBEŠICE U LITOMĚŘIC (692578)				
INVESTOR: OBEC LIBEŠICE, č.p. 6, 411 46 LIBEŠICE			FORMÁT	A2
AKCE:			DATUM	5/2023
			STUPEŇ PD	SR
			ZÁKÁZKOVÉ ČÍSLO	8/2023
			ARCHIVNÍ ČÍSLO	CZ-9/23
Část: VZDUCHOTECHNIKA			MĚŘITKO:	1:50
			Č. PŘÍR.	
VÝKRES:	PŮDORYS PATRA - 2.NP		Č. VÝKRESU:	V-2