


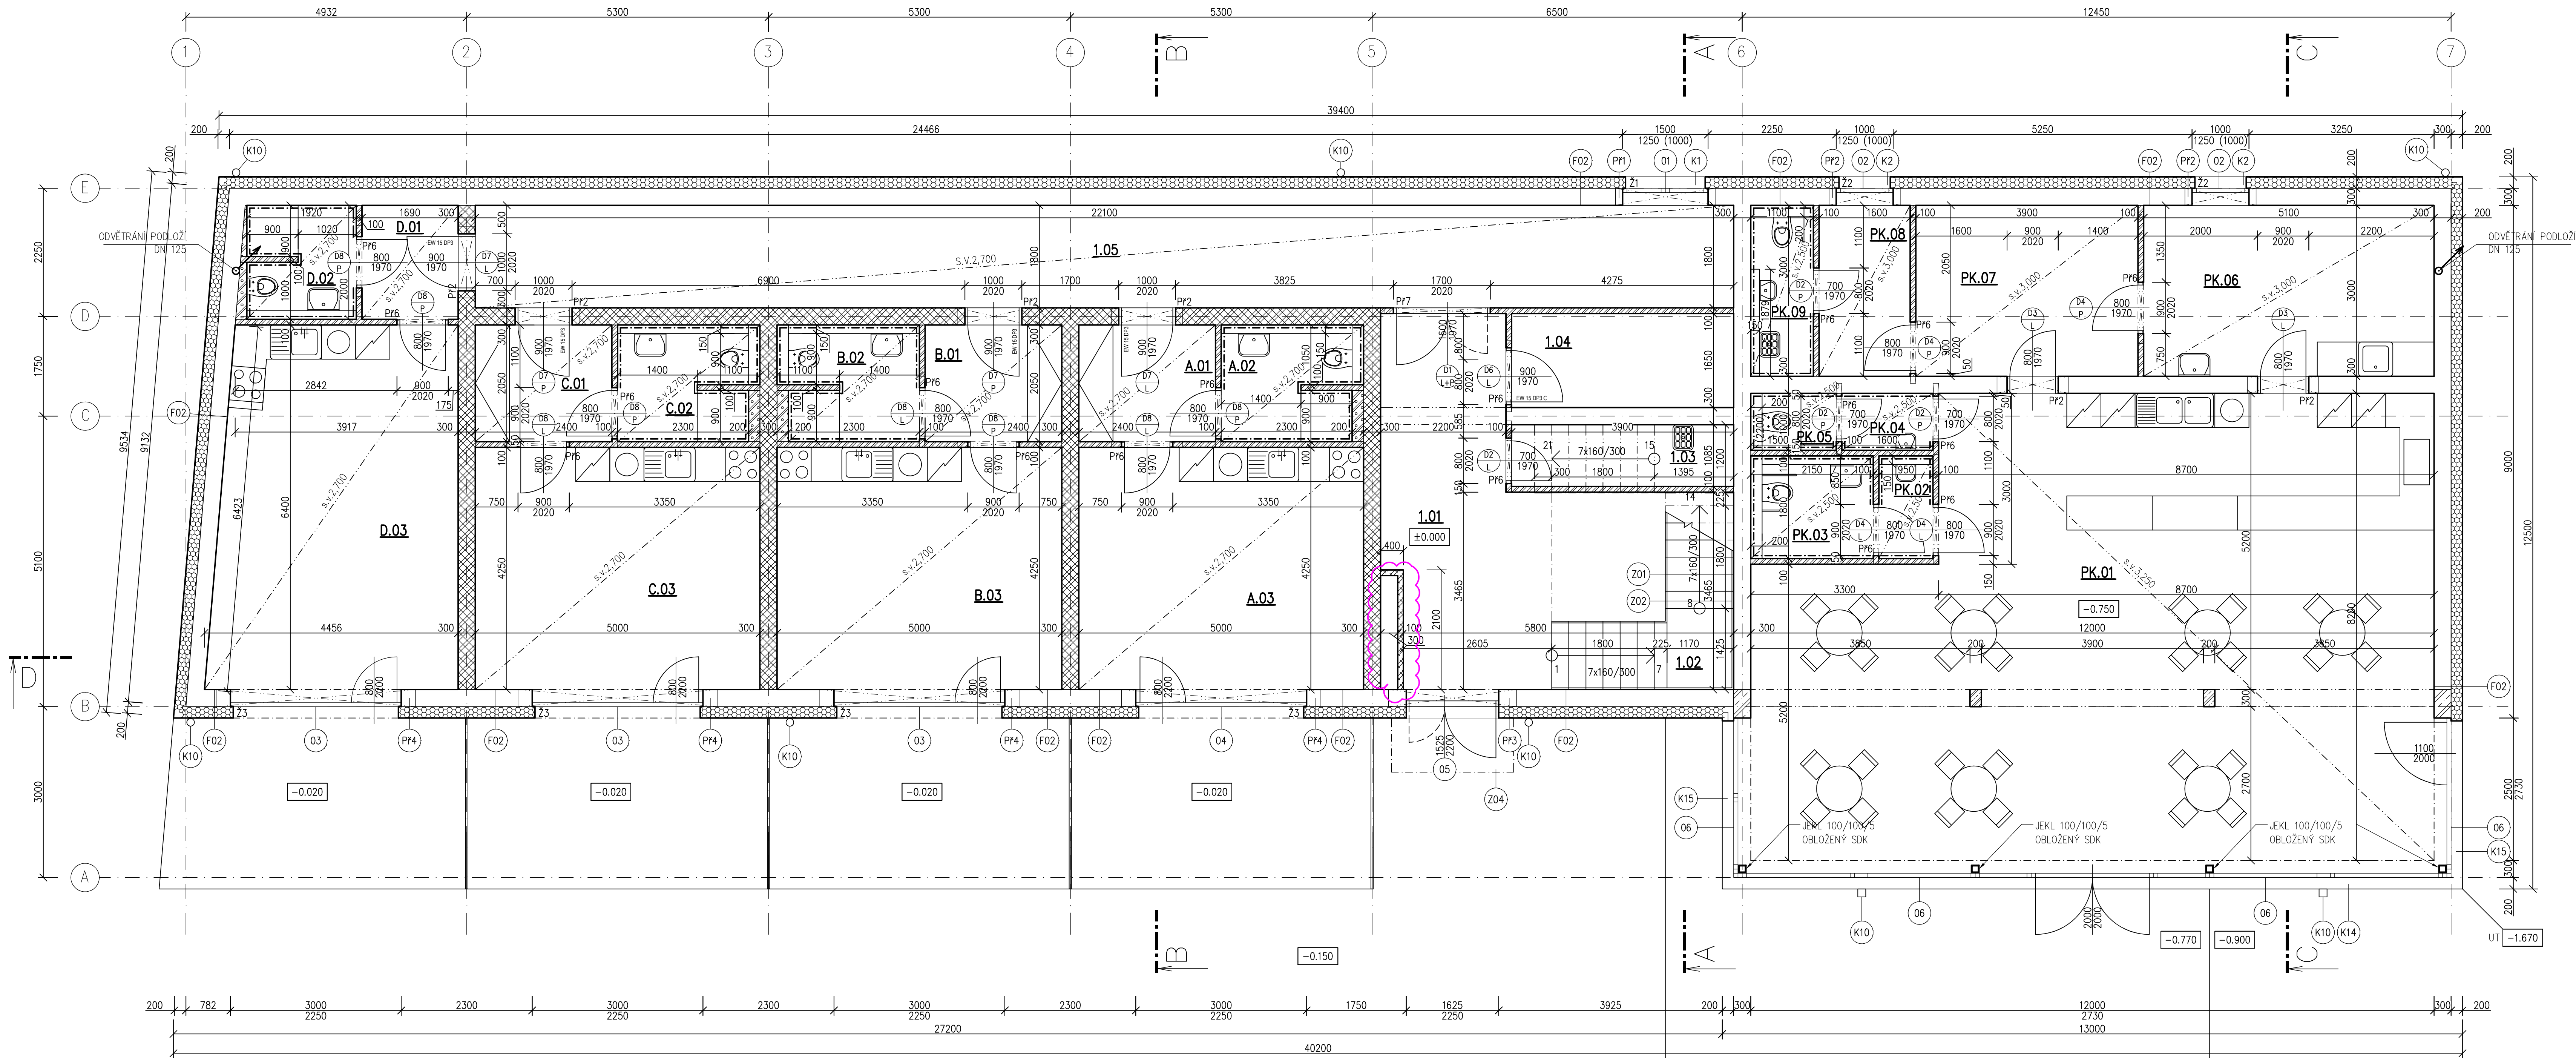

Tabulka místností					
Číslo	Název	Plocha [m²]	Podlaha	Stěny	Strop
1.01	CHODBA	21,83	KERAMICKÁ DLAŽBA – PÓD	STUKOVÁ OMITKA + MALBA	STUKOVÁ OMITKA + MALBA
1.02	SCHODIŠTĚ	6,55	KERAMICKÁ DLAŽBA – PÓD	STUKOVÁ OMITKA + MALBA	–
1.03	OKUPOVÁ MÍSTNOST	4,21	KERAMICKÁ DLAŽBA – PÓD	STUKOVÁ OMITKA + MALBA	STUKOVÁ OMITKA + MALBA
1.04	TECHNICKÁ MÍSTNOST	6,44	KERAMICKÁ DLAŽBA – PÓD	STUKOVÁ OMITKA + MALBA	STUKOVÁ OMITKA + MALBA
1.05	CHODBA	39,78	KERAMICKÁ DLAŽBA – PÓD	STUKOVÁ OMITKA + MALBA	SDK PODHLED + MALBA
A.01	CHODBA	4,92	KERAMICKÁ DLAŽBA – PÓD	STUKOVÁ OMITKA + MALBA	SDK PODHLED + MALBA
A.02	KOUPELNA	4,28	KERAMICKÁ DLAŽBA – PÓD	KERAMICKÝ OBKLAD	SDK PODHLED + MALBA
A.03	OBÝVACÍ POKOJ + KK	21,25	VINYLOVÁ PODLAHA – PÓD	SÁDROVÁ OMITKA + MALBA	SDK PODHLED + MALBA
B.01	CHODBA	4,92	KERAMICKÁ DLAŽBA – PÓD	SÁDROVÁ OMITKA + MALBA	SDK PODHLED + MALBA
B.02	KOUPELNA	4,28	KERAMICKÁ DLAŽBA – PÓD	KERAMICKÝ OBKLAD	SDK PODHLED + MALBA
B.03	OBÝVACÍ POKOJ + KK	21,25	VINYLOVÁ PODLAHA – PÓD	SÁDROVÁ OMITKA + MALBA	SDK PODHLED + MALBA
C.01	CHODBA	4,92	KERAMICKÁ DLAŽBA – PÓD	SÁDROVÁ OMITKA + MALBA	SDK PODHLED + MALBA
C.02	KOUPELNA	4,28	KERAMICKÁ DLAŽBA – PÓD	KERAMICKÝ OBKLAD	SDK PODHLED + MALBA
C.03	OBÝVACÍ POKOJ + KK	21,25	VINYLOVÁ PODLAHA – PÓD	SÁDROVÁ OMITKA + MALBA	SDK PODHLED + MALBA
D.01	CHODBA	3,38	KERAMICKÁ DLAŽBA – PÓD	SÁDROVÁ OMITKA + MALBA	SDK PODHLED + MALBA
D.02	KOUPELNA	3,75	KERAMICKÁ DLAŽBA – PÓD	KERAMICKÝ OBKLAD	SDK PODHLED + MALBA
D.03	OBÝVACÍ POKOJ + KK	26,79	VINYLOVÁ PODLAHA – PÓD	SÁDROVÁ OMITKA + MALBA	SDK PODHLED + MALBA
PK.01	KAVARNA	88,26	KERAMICKÁ DLAŽBA – PÓD	STUKOVÁ OMITKA + MALBA	SDK PODHLED + MALBA
PK.02	PŘEDSÍN WC – ŽENY – ZTP	1,57	KERAMICKÁ DLAŽBA – PÓD	KERAMICKÝ OBKLAD	SDK PODHLED + MALBA
PK.03	WC – ŽENY – ZTP	3,22	KERAMICKÁ DLAŽBA – PÓD	KERAMICKÝ OBKLAD	SDK PODHLED + MALBA
PK.04	PŘEDSÍN WC – MUŽI	1,6	KERAMICKÁ DLAŽBA – PÓD	KERAMICKÝ OBKLAD	SDK PODHLED + MALBA
PK.05	WC – MUŽI	1,3	KERAMICKÁ DLAŽBA – PÓD	KERAMICKÝ OBKLAD	SDK PODHLED + MALBA
PK.06	PŘÍPRAVNA	15,3	KERAMICKÁ DLAŽBA – PÓD	STUKOVÁ OMITKA + MALBA	SDK PODHLED + MALBA
PK.07	SKLAD KUCHYŇSKÝCH POTŘEB	11,7	KERAMICKÁ DLAŽBA – PÓD	STUKOVÁ OMITKA + MALBA	SDK PODHLED + MALBA
PK.08	SÁINA	4,8	KERAMICKÁ DLAŽBA – PÓD	STUKOVÁ OMITKA + MALBA	SDK PODHLED + MALBA
PK.09	WC – ZAMĚSTNANCI	2,8	KERAMICKÁ DLAŽBA – PÓD	KERAMICKÝ OBKLAD	SDK PODHLED + MALBA

Celková plocha [m²]: 334,62

LEGENDA MATERIÁLŮ

- SDK ZDVO CHELNÉ BROUŠENÉ TL. 300 mm, ZDĚNO NA TENKOVSTVOU ZDICI MALTY
- AKUSTICKÉ ZDVO CHELNÉ BROUŠENÉ TL. 300 mm, ZDĚNO NA TENKOVSTVOU ZDICI MALTY, R'w = 53 dB
- PRÍCKY CHELNÉ BROUŠENÉ TL. 100 mm, ZDĚNO NA TENKOVSTVOU ZDICI MALTY
- INSTALAČNÍ PŘEDSTĚNY Z POROBETONOVÉHO ZDIVA TL. 150 A 200 mm, ZDĚNO NA TENKOVSTVOU ZDICI MALTY, VÝŠKA 1200 mm
- PROTIPOŽÁRNÍ SÁDKOKARTONOVÁ PŘEDSTĚNA S POŽÁRNÍ ODOLNOSTÍ EI 30 TL. 100 mm
- ŽELEZOBETON SPECIFIKACE DLE SKR
- TEPELNÁ IZOLACE, SĚDE EPS TL. 200 mm

Tabulka překladů		
Označení	Skidba	Počet kusů
PH	4 x KERAMICKÝ PŘEKLAD 7/175	1
PH	4 x KERAMICKÝ PŘEKLAD 7/125	8
PH	4 x KERAMICKÝ PŘEKLAD 7/225	1
PH	4 x KERAMICKÝ PŘEKLAD 7/350	4
PH	NENOSNÝ KERAMICKÝ PŘEKLAD DL. 1250 mm	17
PH	NENOSNÝ KERAMICKÝ PŘEKLAD DL. 2000 mm	1


VÝPIS ŽALUZII


- Z1 – ŽALUZIOVÝ PŮRŮTOVÝ BOX 180/130 (CELKOVÁ ŠÍŘKA BOXU 180 mm / PROSTORU PRO ŽALUZII 130 mm), VÝŠKA 300 mm, DÉLKA 1500, ŽALUZIE Z90 – 1 KS
- Z2 – ŽALUZIOVÝ PŮRŮTOVÝ BOX 180/130 (CELKOVÁ ŠÍŘKA BOXU 180 mm / PROSTORU PRO ŽALUZII 130 mm), VÝŠKA 300 mm, DÉLKA 1000, ŽALUZIE Z90 – 2 KS
- Z3 – ŽALUZIOVÝ PŮRŮTOVÝ BOX 180/130 (CELKOVÁ ŠÍŘKA BOXU 180 mm / PROSTORU PRO ŽALUZII 130 mm), VÝŠKA 300 mm, DÉLKA 3000, ŽALUZIE Z90 – 4 KS

POZNÁMKA:

- PROJEKTOVÁ DOKUMENTACE PRO PROVEDENÍ STAVBY NENAHRAŽUJE VÝROBNÍ A DÍLENSKOU DOKUMENTACI ZHOTOVITELE
- VÝROBNÍ A DÍLENSKÁ DOKUMENTACE ZHOTOVITELE BUDE KONZULTOVÁNA S GENERÁLNÍM PROJEKTANTEM
- GENERÁLNÍ DODAVATEL STAVBY JE PŮVINN SI PŘED ZAPOČETÍM STAVEBNÍCH PRACÍ NASTUDOVAT KOMPLETNÍ PROJEKTOVOU DOKUMENTACI A V PŘÍPADĚ JAKÝCHKOLIV NEJASNOSTÍ NEBO NÁLEŽENÍ OHYB PROJEKTU IHNEJ INFORMOVAT INVESTORA A GENERÁLNÍHO PROJEKTANTA, TOTO PLATÍ I V PŘÍPADĚ VYSTAVBY
- PŘI REALIZACI MUSÍ GENERALNÍ DODAVATEL KOORDINOVAT STAVBU S OSTATNÍMI PROFESNÍMI (ŽL, OT, VZL, ELEKTRO, PŘB, ATD.)
- GENERALNÍ DODAVATEL STAVBY JE PŮVINN SE ŘÍDIT PLATNÝMI ZÁKONY ČESKÉ REPUBLIKY, NORMAMI ČSN A EN A TECHNOLOGICKÝMI PŘEDPISY VÝROBCŮ
- PŘI VYSTAVBĚ BUDOU VŠEČERÉ ROZMĚRY OVĚŘENY
- PŘED VÝROBOU PRVKŮ PSV BUDE PROVEDENA JEJICH VÝROBNÍ DOKUMENTACE A BUDOU OVĚŘENY JEJICH REÁLNÉ ROZMĚRY NA STAVBĚ
- VE STAVEBNÍCH VÝKRESECH NEJSOU ZARÝSOVÁNY VŠEOBENÉ PROSTUPY A DŘÁŽKY PRO PROFESSE, TYTO PROSTUPY BUDOU ŘEŠENY DLE PROJEKTU PROFESÍ
- PŘÍPADNÉ VZNIKLÉ ODCHYLKY OD PROJEKTOVÉ DOKUMENTACE PŘI VYSTAVBĚ BUDOU KONZULTOVÁNY S GENERÁLNÍM PROJEKTANTEM
- VŠEČERÉ NOSNÉ KONSTRUKCE MUSÍ BÝT KOORDINOVÁNY SE STAVEBNÍ KONSTRUKČNÍM ŘEŠENÍM
- VE VÝKRESECH JSOU KOTVOVÁNY KONSTRUKCE BEZ OMÍTEK, OBKLADŮ NEBO JINÝCH POVRCHOVÝCH ÚPRAV – S TÍMTO MUSÍ STAVBA POČÍTAT
- PŘI VYSTAVBĚ JE MOŽNÉ MĚNIT VÝROBY ZA PŘEDPOKLADU, ŽE BUDE DODRŽENA MINIMÁLNÍ KVALITA STANOVENÁ PROJEKTEM, V OPACNÉM PŘÍPADĚ MUSÍ BÝT ZMĚNA KONZULTOVÁNA S GENERÁLNÍM PROJEKTANTEM
- POŽÁRNÍ ODOLNOST KONSTRUKCÍ, PODHLEDŮ, VÝPLNÍ OTVORŮ ATD. NUTNO KOORDINOVAT S POŽÁRNÍ BEZPEČNOSTNÍM ŘEŠENÍM STAVBY

Č. REVIZE	DATUM	POPIS ZMĚNY	VYPRACOVAL
00	26.11.2024	ČISTOPIS	Jan Šebek
01	02.08.2024	REV. 01 – PŘÍDÁNÍ PROTIPOŽÁRNÍ SDK PŘEDSTĚNY DO MÍSTNOSTI 1.01	Jan Šebek

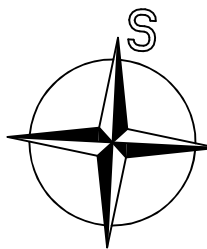

 ODPOVĚDNÝ PROJEKTANT		Ing. Petr Picmaus		GENERALNÍ PROJEKTANT:	
HLAVNÍ ARCHITEKT				BS projekt architektonická a projektová kancelář s.r.o.	
KRESLE				Nam. Mlýnské 301/6, 276 01 Mělník	
KONTROLA				email: info@bsprojekt.cz	
STAVEBNÍK				tel: 777 469 577	
		PLANN & 277 38 REPR		www.bsprojekt.cz	
NAZEV STAVBY					
		ZSPD POLYFUNKČNÍHO DOMU			
		NA P.Č. ST. 144, K.Ú. ŘEPÍN			
MÍSTO STAVBY		OPRACOVATEL ČASTI:			
STAVEBNÍ OBJEKT		BS projekt architektonická a projektová kancelář s.r.o.			
D.1.1 ARCHITECTONICKO-STAVEBNÍ ŘEŠENÍ		Nam. Mlýnské 301/6, 276 01 Mělník			
DESAH		email: info@bsprojekt.cz			
		tel: 777 469 577			
		www.bsprojekt.cz			
					
		DATUM			
		110225			
		FORMAT			
		A0			
		STUPEŇ PD			
		ZSPD-DPS			
		MĚRITKO			
		1:50			
		Č. VÝKRESU			
		D.1.1.2.1.02			