

NÝRSKO

**PŘED ZAŘÍZENÍM ZEMNÍCH PRACÍ VYTÝČIT VŠECHNY INŽENÝRSKÉ SÍTĚ
A DODRŽOVAT PODMÍNKY JEJICH SPRÁVCŮ
ZÁKRES INŽENÝRSKÝCH SÍTÍ NESLOUŽÍ JAKO VYTÝČOVACÍ VÝKRES
KABELY NUTNO VYTÝČIT A OVĚŘIT SONDAMI**


NEJMEJŠÍ VODOROVNÁ VZDÁLENOST OKRAJE SVISLÉ DOPRAVNÍ ZNAČKY , DOPRAVNÍHO VÝSTRAŽNÉHO ZAŘÍZENÍ NEBO JEHO NOSNÉ KONSTRUKCE OD VNĚJŠÍHO OKRAJE VOZOVKY JE 0,50 M, NEJVEJŠÍ VZDÁLENOST JE 2,00 M

OSAŽENÍ ZNAČEK PROVÁDĚT DLE TP 65 - ZÁSADY PRO DOPRAVNÍ ZNAČENÍ PK

SPODNÍ OKRAJ ZNAČEK UMÍSTIT MIN. 2,20 M NAD ÚROVŇÍ CHODNÍKU, NEBO OSADIT MEZI SLOUPKY DOPRAVNÍCH ZNAČEK VE VÝŠCE 100 - 250 MM ZARÁŽKU PRO SLEPEČOU HUL

PŘI OSAŽENÍ ZNAČEK DODRŽET PRŮCHOZÍ PROFIL MIN. 0,90 M

KOMUNIKACE K1

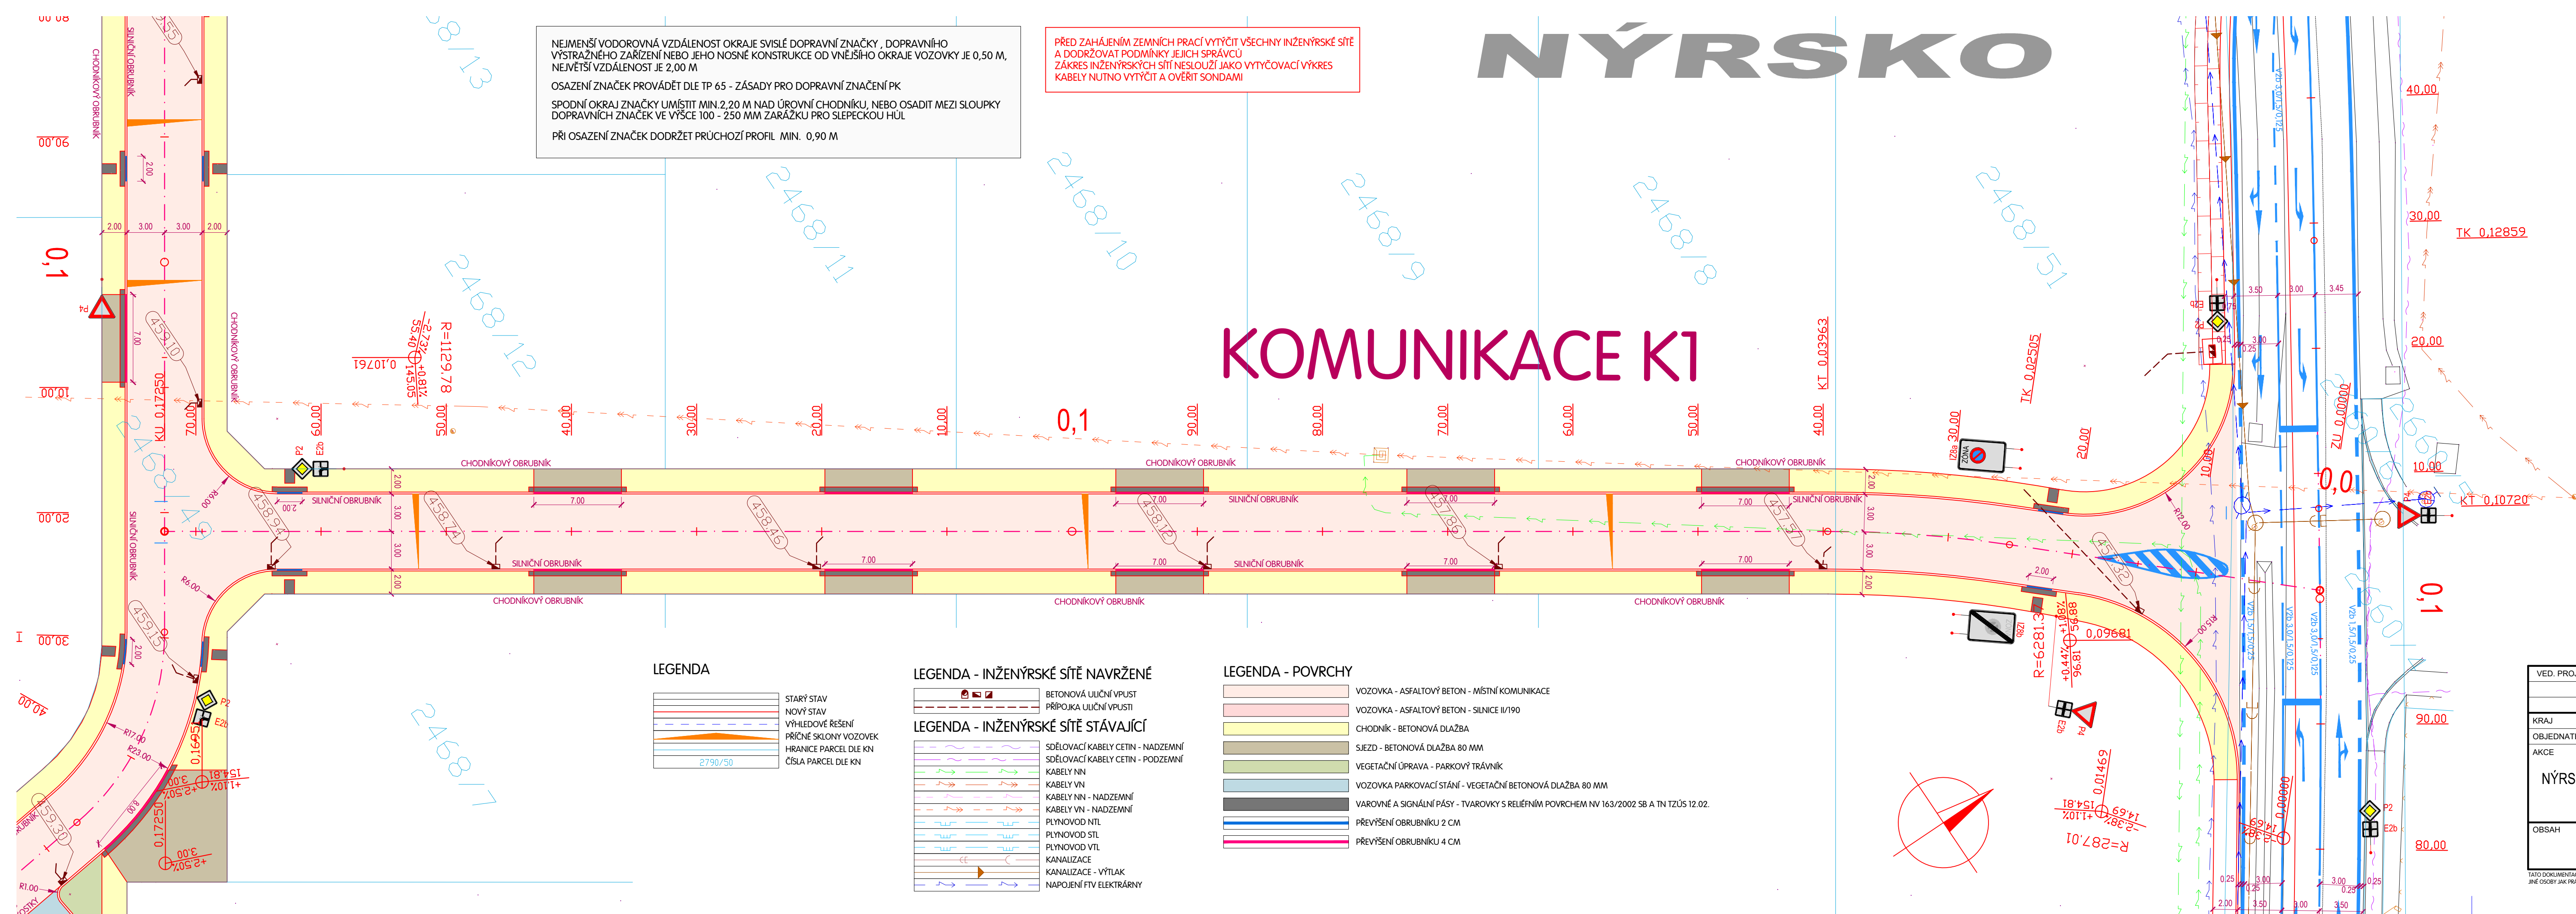

VED. PROJEKTANT	ZODP. PROJEKTANT	VYPRACOVAL	KRESLIL	 MACÁN PROJEKCE DS s.r.o. K PILE 939/II, KLATOVY 339 01 tel. 376315118 projektcds@projektcds.cz	
	ING. TOMAŠ MACÁN	ING. TOMAŠ MACÁN	ING. TOMAŠ MACÁN		
KRAJ	PLZEŇSKÝ	KAT.ÚZEMÍ	NÝRSKO		
OBJEDNATEL	MĚSTO NÝRSKO, NÁMĚSTÍ 122, 340 22 NÝRSKO				
AKCE				FORMÁT	A4
NÝRSKO - TECHNICKÁ A DOPRAVNÍ INFRASTRUKTURA LOKALITA "U HRŠTĚ"				DATUM	VIII/20
				ÚČEL	PDPS
				ČÍS. ZAKÁZKY	0320
				MĚŘÍTKO	1 : 250
OBSAH				ČÍS. PŘÍLOHY	ČÍS. KOPIE
SITUACE 1 SO101 KOMUNIKACE					

TATO DOKUMENTACE VČETNĚ VŠECH PŘÍLOH JE DOLEŽENÝM VLASTNICKÝM PŘEDMĚTEM MACÁN PROJEKCE DS s.r.o. OBJEDNATEL TĚTO DOKUMENTACE A PŘÍLOH JE VYUŽÍT K ÚČELŮM VYPRACOVÁNÍ A UŽÍVÁNÍ SLOŽOVY JINÉ OSOBY JAK PRÁVNÍKÉ TAK FYZIKÉ NEBOU BEZ PŘEDCHOZÍHO VŠEOBECNÉHO SOHLASU OBJEDNATELE OPRAVNĚNÝ TUTO DOKUMENTACI A JEJÍ ČÁSTI VYUŽÍVAT. KOPÍROVÁNÍ NEBO ZPŮSOBNĚNÍ JINÝM OSOUBA