


2. 1.NP

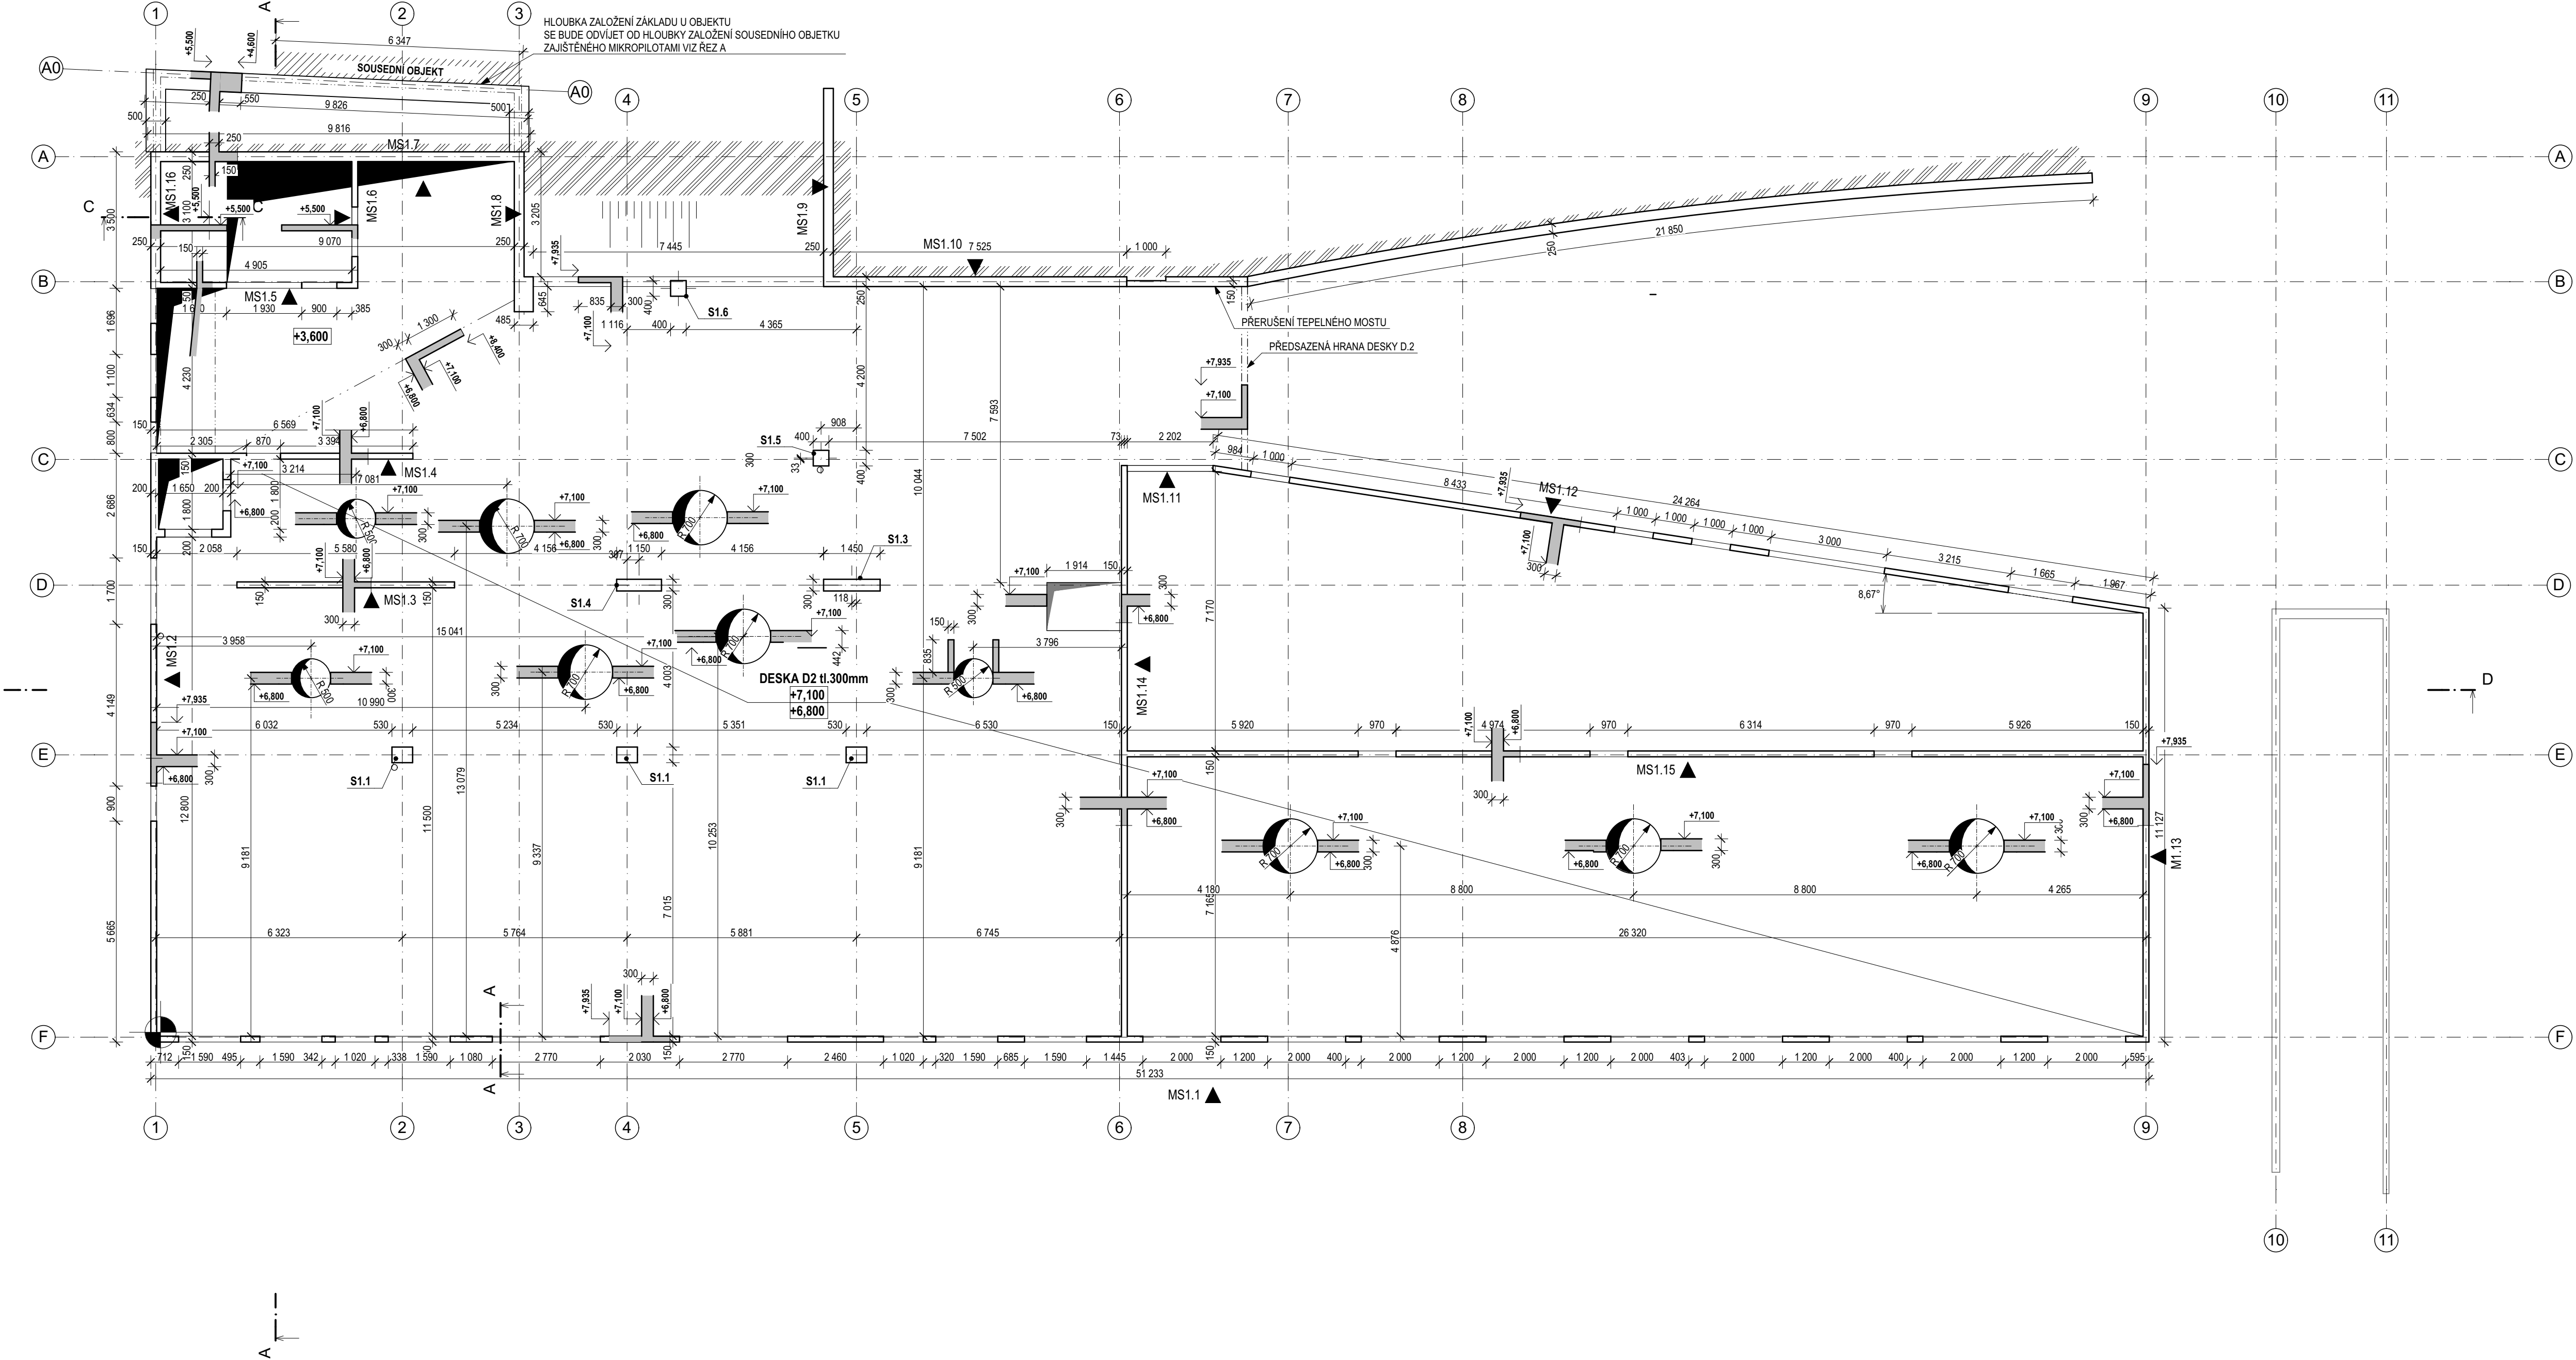

- POZNÁMKY:**
- PŘI JAKÉMKOLIV NESOULADU PROJEKTU SE SKUTEČNÝM STAVEM JE NUTNÁ KONZULTACE STATIKA
 - NENOSNÉ KONSTRUKCE NEJSOU VE VÝKRESU TVARU ZOBRAZENY, PROVEDENÍ BUDE DODATEČNĚ. HORNÍ HRANA NENOSNÝCH STĚN BUDE VYPLNĚNA MEZI DESKOU PRŮŽNÝM MATERIÁLEM
 - TYPOVÉ PŘEKLADY NAD OTVORY JSOU SOUČÁSTÍ STAVEBNÍ ČÁSTI PD
 - ZDĚNÉ KONSTRUKCE BUDOU VYZDĚNÝ DLE ARCHITEKTONICKO STAVEBNÍ ČÁSTI PD.
 - PROVÁDĚNÍ SVISLÝCH KONSTRUKCÍ JE NUTNĚ KOORDINOVAT SE STAVEBNÍ ČÁSTÍ PD S OHLEDEM NA NÁVAZNOST ZDĚNÝCH KONSTRUKCÍ
 - VŠECHNY ZDĚNÉ PŘÍČKY REALIZOVAT DLE POKYNŮ A KONSTRUKČNÍCH ZÁSAD DANÝCH VÝROBCEM.
 - VŠEKERÉ ROZMĚRY BUDOU OVĚŘENY PŘED REALIZACÍ
 - OTVORY MENŠÍ JAK 100mm, KTERÉ NEJSOU ZAKRESLENY VE VÝKRESE BUDOU PROVEDENY DLE PROFESÍ A VRTÁNY DODATEČNĚ DLE PŘESNÉ POLOHY INSTALACÍ, PŘED ARMOVÁNÍM A BETONÁŽÍ BUDE KOORDINÁTOROVI BUDE PŘEDLOŽEN DÉROVACÍ PLÁN PROSTUPŮ. V PŘÍPADĚ PROSTUPŮ U TRÁMŮ JE NUTNO TUTO SKUTEČNOST KONZULTOVAT SE STATIKEM
 - TENTO VÝKRES JE NEDÍLNOU SOUČÁSTÍ VÝKRESOVÉHO SOUBORU DALŠÍCH ČÁSTÍ PD A NELZE JE REALIZAČNĚ ODDĚLIT A JE NUTNÁ JEJICH VZÁJEMNÁ KOORDINACE
 - PRVKY VSZAZOVANÉ DO DESKY JE NUNTĚ PŘÍZPUSOBIT VÝZTUŽI
 - VÝZTUŽ NESMÍ BÝT PŘERUŠENA!
 - HORNINA R6,R5

BETON: C30/37 - XC2 - CI 0,2 - Dmax 22-S3
VÝZTUŽ: B500B
OCEL: S235

LEGENDA ZNAČENÍ
— ZELEZOBETON
■ ZELEZOBETON V ŘEZU

+3.000 HORNÍ A SPODNÍ LÍČ DESKY
+2.800
+0.000 JE UVEDENO VE STAVEBNÍ ČÁSTI

ZODP. PROJEKTANT	PROJEKTANT	VYPRACOVAL	FORMÁT A2 /6x A4 DATUM 5/2016 STUPEŇ DSP Č. ZAKÁZKY 31/D/2016 MĚŘÍTKO Č. VÝKRESU D.1.2.4.1	
Ing. Martin Lerch	Ing. Martin Lerch	Ing. Martin Lerch		
INVESTOR:				
Obec Třebotov, Klidná 69, 252 26 Třebotov				
ROZŠÍŘENÍ KAPACIT MŠ TŘEBOTOV				
k.ú. Třebotov, par.č. 492/3				
2. 1.NP			VÝKRESY TVARU 1.NP	