


TVAR 1.NP

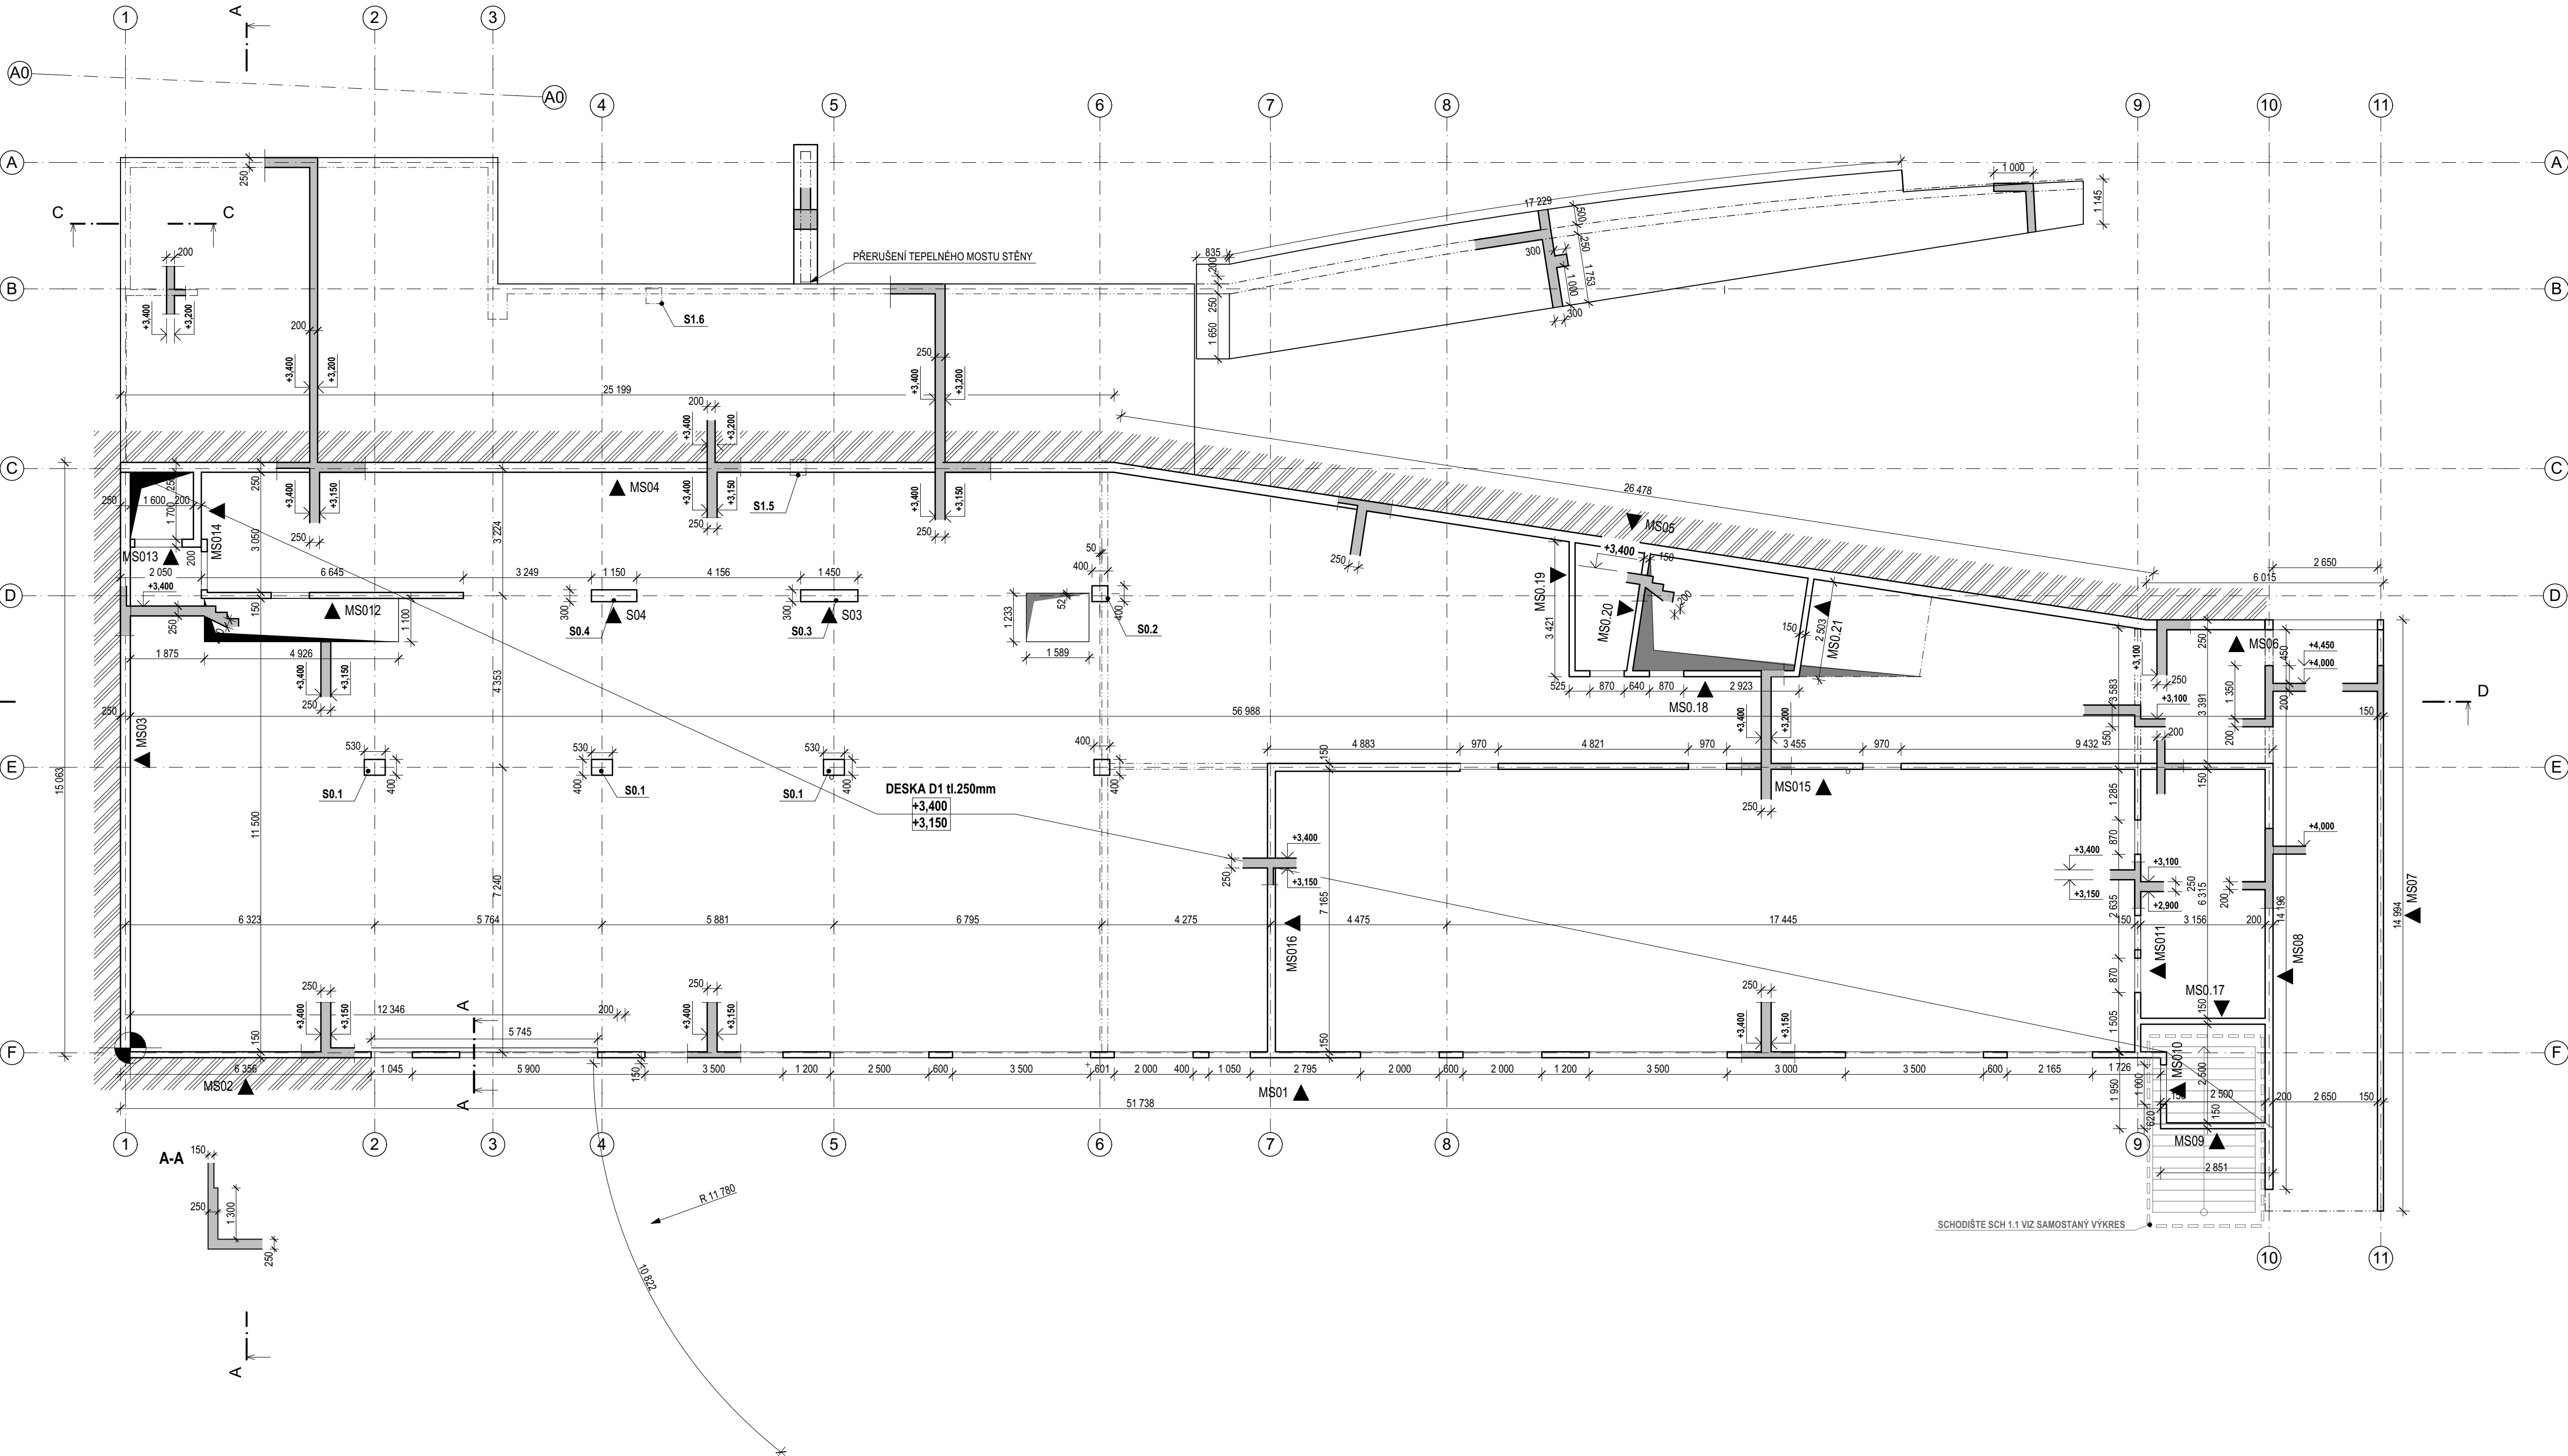

- POZNÁMKY:**
- PŘI JAKÉMKOLIV NESOULADU PROJEKTU SE SKUTEČNÝM STAVEM JE NUTNÁ KONZULTACE STATIKA
 - NENOSNÉ KONSTRUKCE NEJSOU VE VÝKRESU TVARU ZOBRAZENY, PROVEDENÍ BUDE DODATEČNĚ. HORNÍ HRANA NENOSNÝCH STĚN BUDE VYPLNĚNA MEZI DESKOU PRŮŽNÝM MATERIÁLEM
 - TYPOVÉ PŘEKLADY NAD OTVORY JSOU SOUČÁSTÍ STAVEBNÍ ČÁSTI PD
 - ZDĚNÉ KONSTRUKCE BUDOU VYZDĚNY DLE ARCHITEKTONICKO STAVEBNÍ ČÁSTI PD.
 - PROVÁDĚNÍ SVISLÝCH KONSTRUKCÍ JE NUTNÉ KOORDINOVAT SE STAVEBNÍ ČÁSTÍ PD S OHLEDEM NA NÁVAZNOST ZDĚNÝCH KONSTRUKCÍ
 - VŠECHNY ZDĚNÉ PŘÍČKY REALIZOVAT DLE POKYNŮ A KONSTRUKČNÍCH ZÁSAD DANÝCH VÝROBCEM.
 - VEŠKERÉ ROZMĚRY BUDOU OVĚŘENY PŘED REALIZACÍ
 - OTVORY MENŠÍ JAK 100mm, KTERÉ NEJSOU ZAKRESLENY VE VÝKRESE BUDOU PROVEDENY DLE PROFESÍ A VRTÁNY DODATEČNĚ DLE PŘESNÉ POLOHY INSTALACÍ, PŘED ARMOVÁNÍM A BETONÁŽÍ BUDE KOORDINÁTOROVI BUDE PŘEDLOŽEN DĚROVACÍ PLÁN PROSTUPŮ. V PŘÍPADĚ PROSTUPŮ U TRÁMŮ JE NUTNO TUTO SKUTEČNOST KONZULTOVAT SE STATIKEM
 - TENTO VÝKRES JE NEDÍLNOU SOUČÁSTÍ VÝKRESOVÉHO SOUBORU DALŠÍCH ČÁSTÍ PD A NELZE JE REALIZAČNĚ ODDĚLIT A JE NUTNÁ JEJICH VZÁJEMNÁ KOORDINACE
 - PRVKY VSZAZOVANÉ DO DESKY JE NUTNÉ PŘÍPŮSOBIT VÝZTUŽI
 - VÝZTUŽ NESMÍ BÝT PŘERUŠENA!
 - NÁŠYP KOLEM OBVODOVÝCH STĚN BUDE ZHTNĚN TAK, ABY JEDNOTLIVÉ VRSTVY VYKAZOVALY ZHTNUTÍ Edef= 50 MPa, ULEHLOST $\rho_{s,def}$ = 0,7.
 - ZHTNUTÍ PODPSYPŮ min.Edef = 30MPa
 - OBSPYPÁNÍ SVISLÝCH OBVODOVÝCH KONSTRUKCÍ AŽ PO ZATVRDNUTÍ DESKY D1!

BETON: C30/37 - XC2 - CI 0,2 - Dmax 22-S3
VÝZTUŽ: B500B
OCEL: S235

- LEGENDA ZNAČENÍ**
- ŽELEZOBETON
 - ŽELEZOBETON V ŘEZU
 - MS02** SMĚR POHLEDU - MONOLITICKÁ STĚNA (PODLAŽÍ, ČÍSLO)

+3,000 HORNÍ A SPODNÍ LÍČ DESKY
+2,800
+0,000 JE UVEDENO VE STAVEBNÍ ČÁSTI

ZODP. PROJEKTANT	PROJEKTANT	VYPRACOVAL				
Ing. Martin Lerch	Ing. Martin Lerch	Ing. Martin Lerch				
INVESTOR:						
Obec Třebotov, Klidná 69, 252 26 Třebotov						
ROZŠÍŘENÍ KAPACIT MŠ TŘEBOTOV k.ú. Třebotov, par.č. 492/3			FORMÁT	A2 /ex A4		
			DATUM	5/2016		
			STUPEŇ	DSP		
			Č. ZAKÁZKY	31/D/2016		
TVAR 1.NP			MĚŘITKO	1:100		
VÝKRESY TVARU 1.PP			Č. VÝKRESU	D.1.2.4		