




řez 1-1' = řez příčný typický

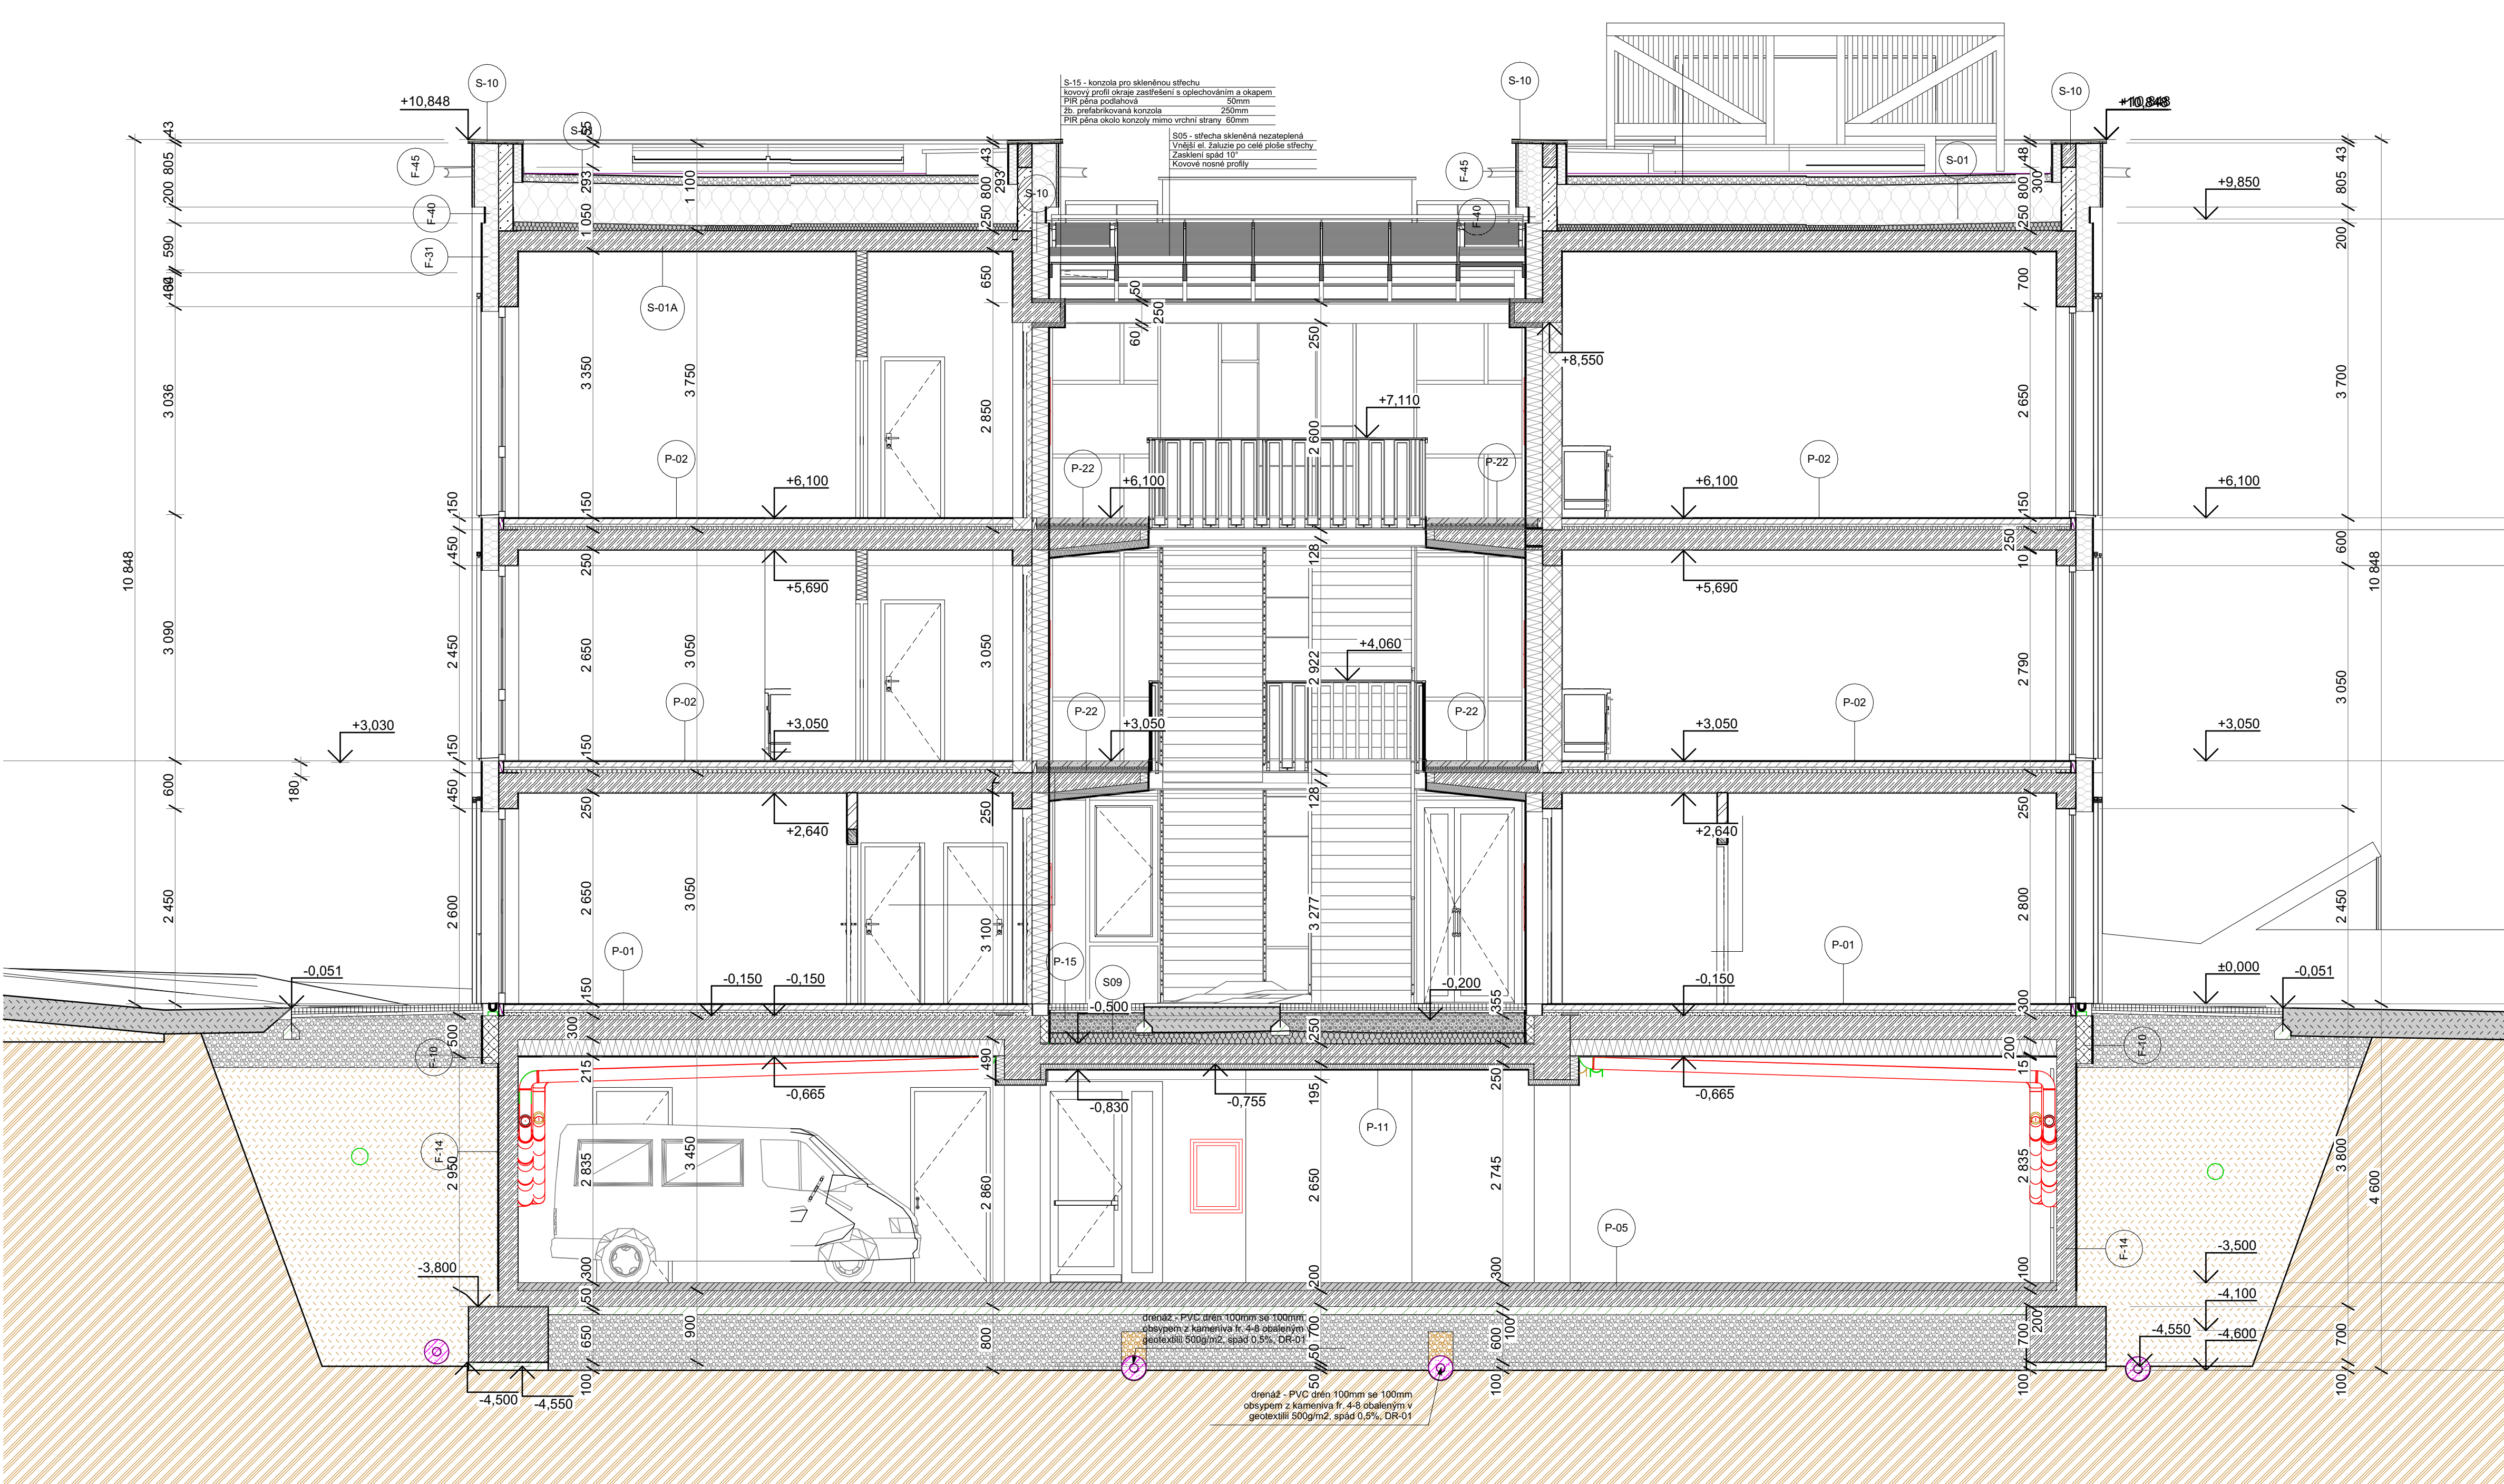

řez 3-3' = řez schodištěm do suterénu

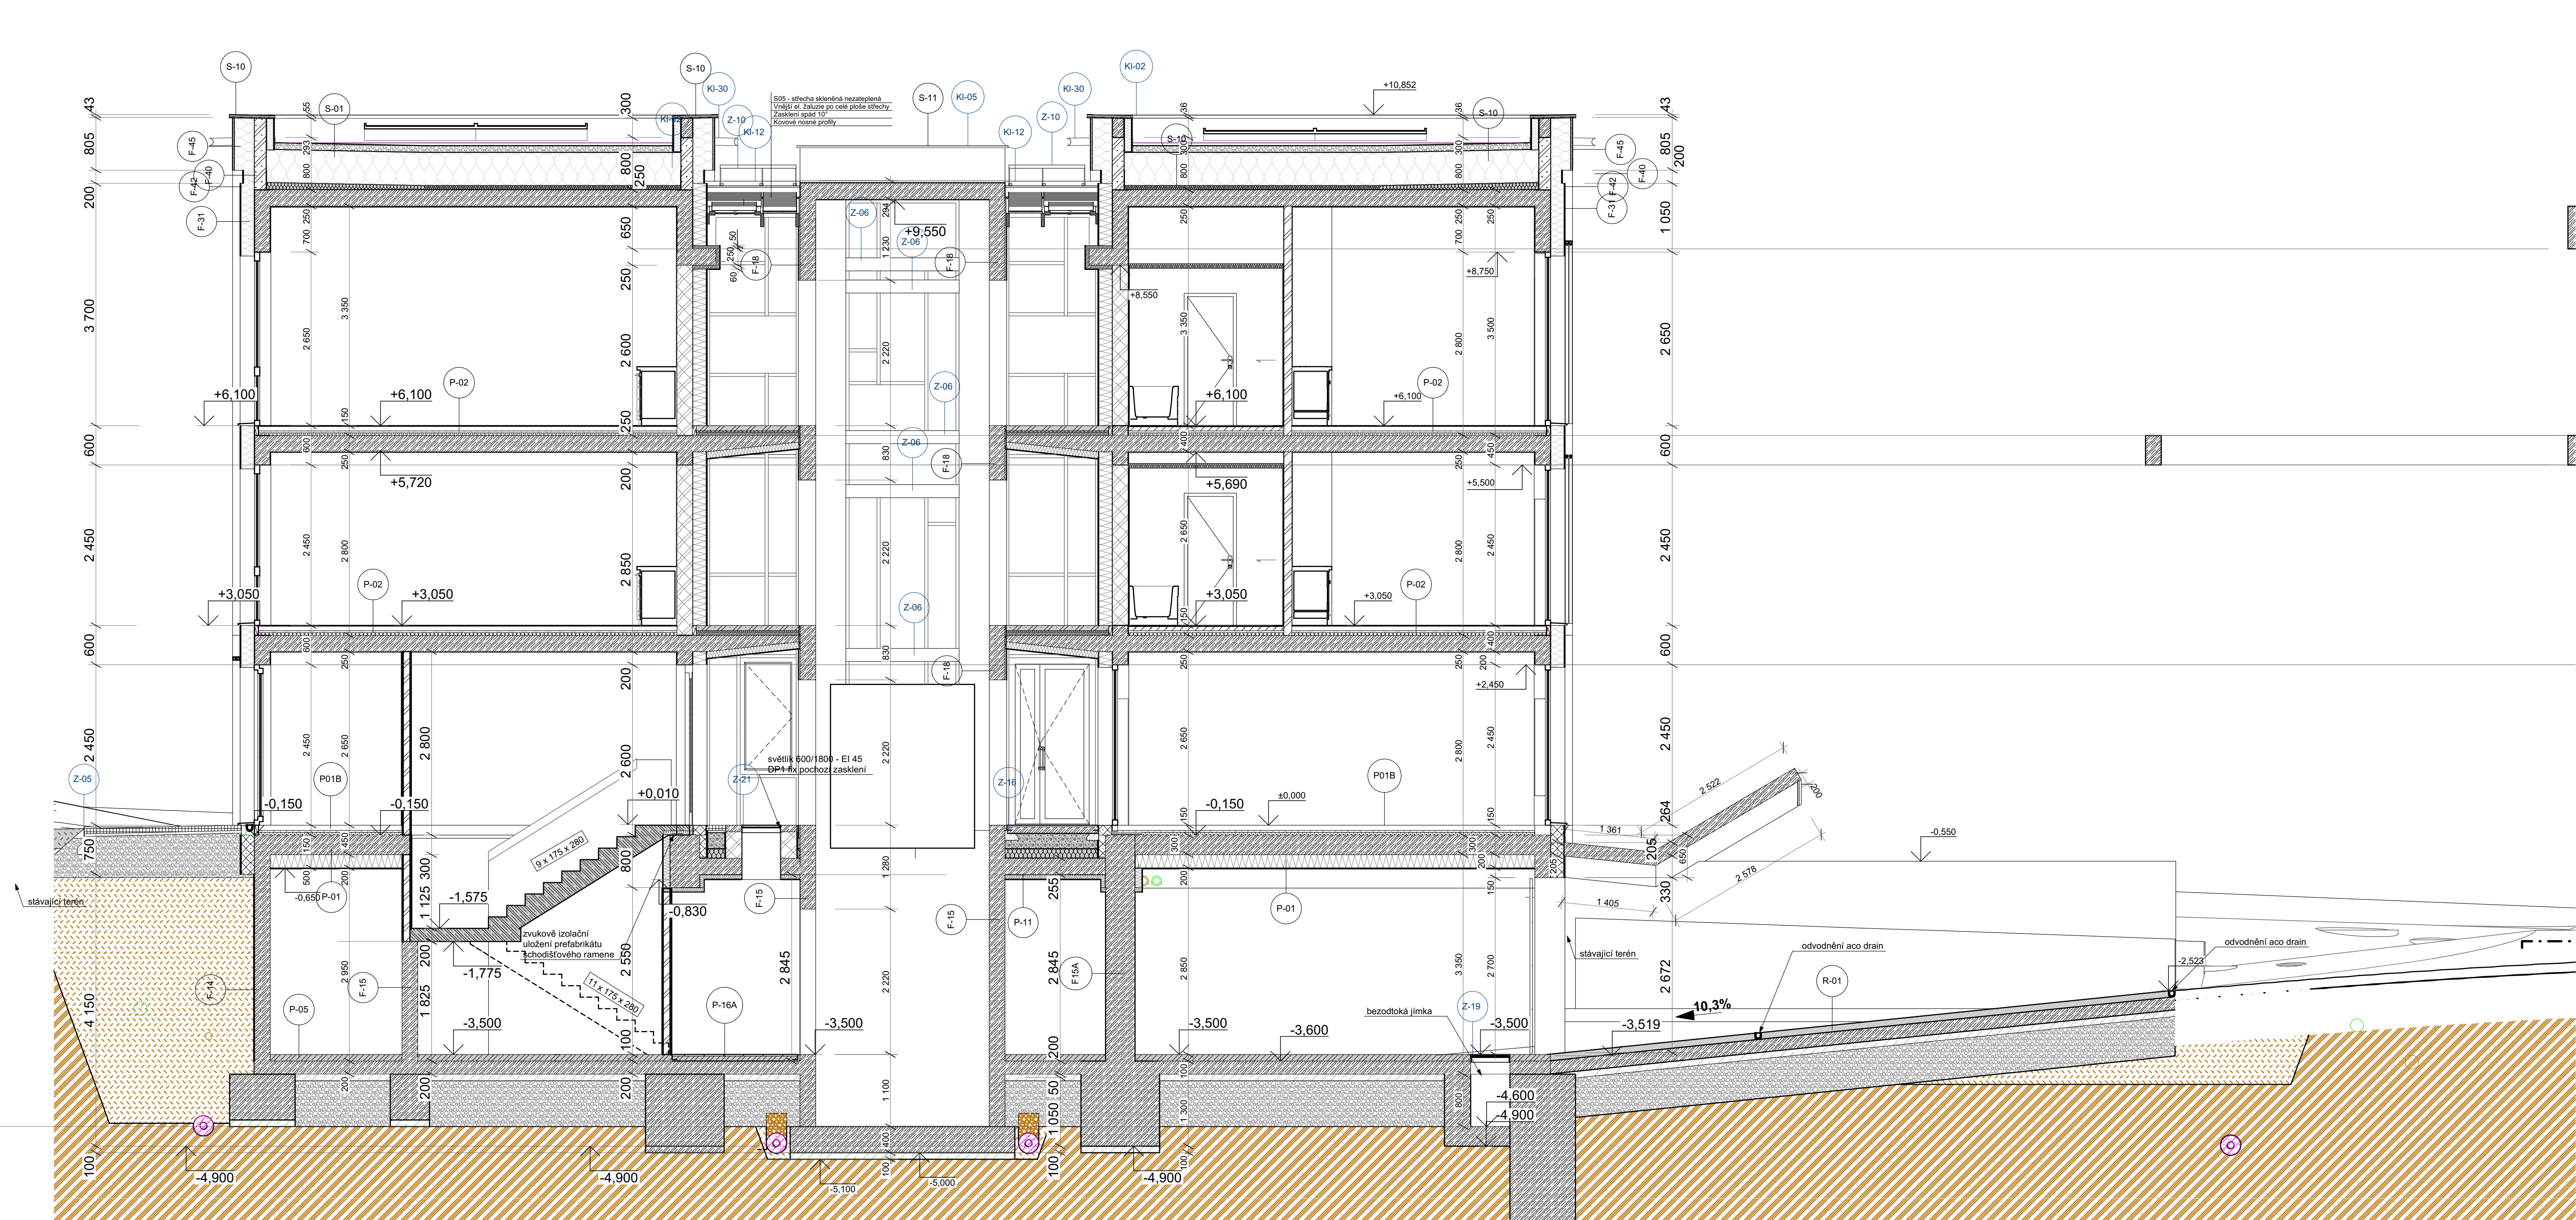

řez 2-2' podélný řez atriem

 

Legenda

- Zdivo BS Klatovy isoportbetonové, TNL II, 240mm
- Zdivo BS Klatovy betonové akustické, TNB AKU II, 240mm
- Zdivo BS Klatovy isoportbetonové, TNL II, 300mm
- Zdivo BS Klatovy betonové příčkové, TPB II, 120 a 175mm
- Zdivo BS Klatovy isoportbetonové příčkové, TPL II, 120 a 175mm
- Přízdívky Ytong
- SDK příčky 100, 150mm
- Izolace z XPS
- Izolace EPS
- Izolace z Minerální vlny
- Izolace z PIR pěny
- Vodostavební žb. C30/37 XC37 viditelné povrchy pochl. kvalita PB
- Beton Prostý
- Beton Lehčený EPS
- Zemina Nasypaná
- Zemina Rostlá
- Omíčka Nasypaná
- Omíčka Rostlá
- Stěrk
- Náspv z Kačírku
- Pískové Lože
- Drenáž

Technická zpráva a výkresy detailů
jsou nedílnou součástí PD.
+ 0,000 = 323,00 m n.m.BPV

Atelier..
architekti, inž. arch. Karel Štáhl
architekti, inž. arch. Jan Chalupa
dátum zpracování dokumentace: 26.10.2018
datum tisku: 26.10.2025

Kolovraty Dostupná Bydlení
Obec Kolovraty

architekt: inž. arch. Karel Štáhl
inženýr: inž. arch. Jan Chalupa
dátum zpracování dokumentace: 26.10.2018
datum tisku: 26.10.2025

formát: A3
cena: 150 Kč
dokumentace pro provedení stavby

stavební část

Řezy 1-1', 2-2' a 3-3'

stav: 26.09.2025

D.1.1.07