




řez 5-5' = řez výtahovou šachtou a světlíky v atriu

 


řez 4-4' = podélný řez severním únikovým schodištěm

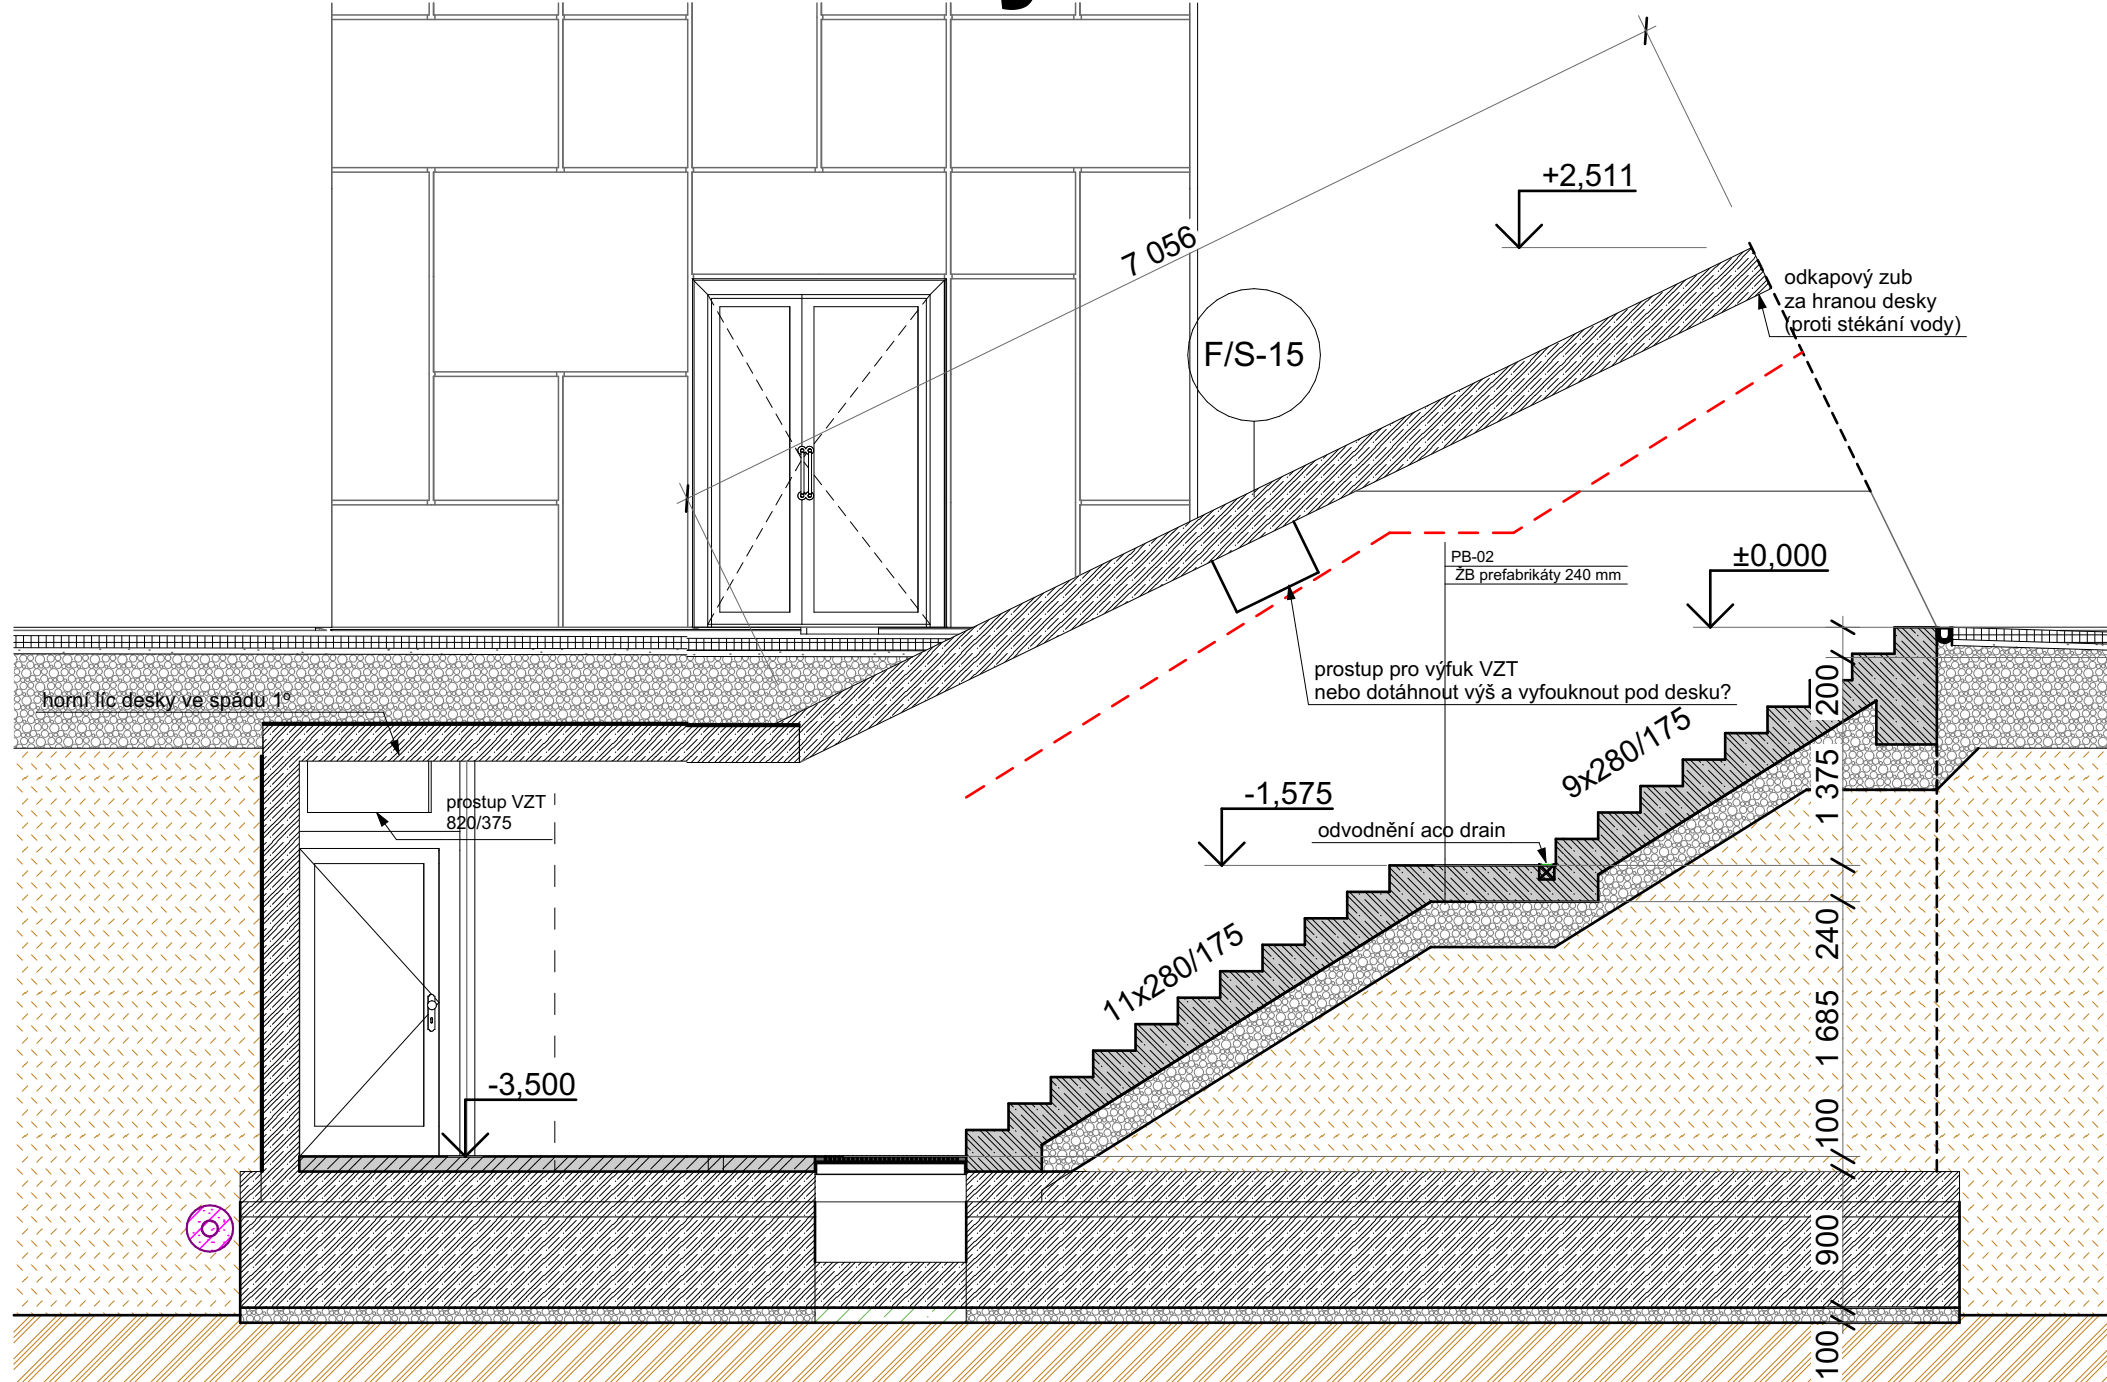

řez 6-6' = příčný řez akumulční / retenční nádrží a vjezdovou rampou do suterénu

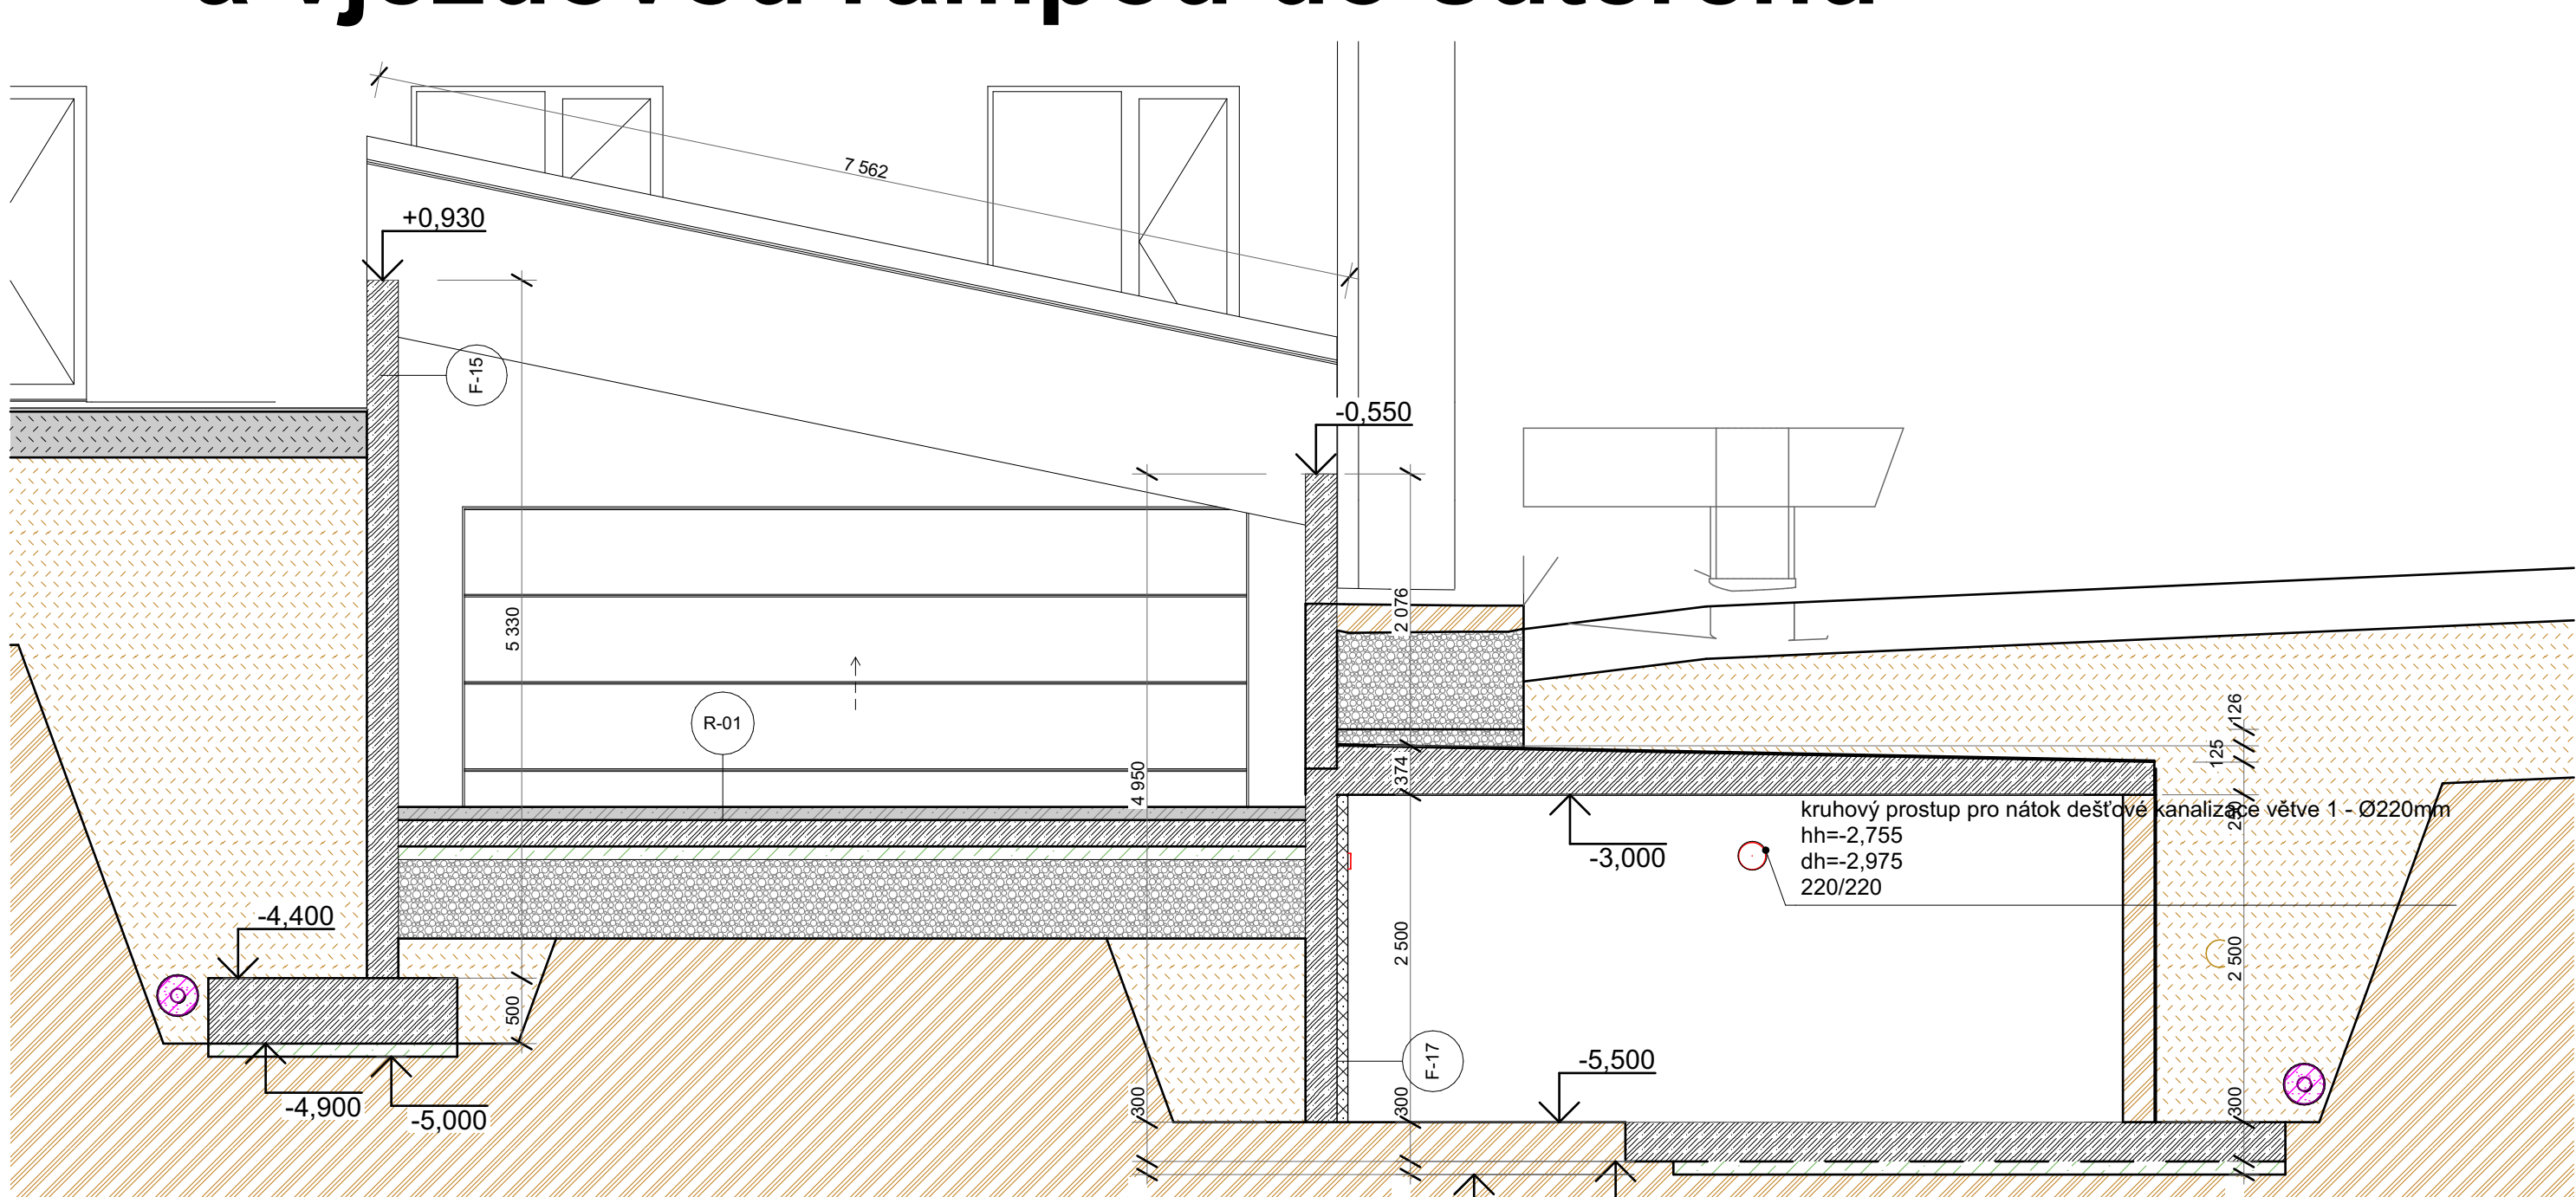

řez 7-7' = podélný řez akumulční / retenční nádrží

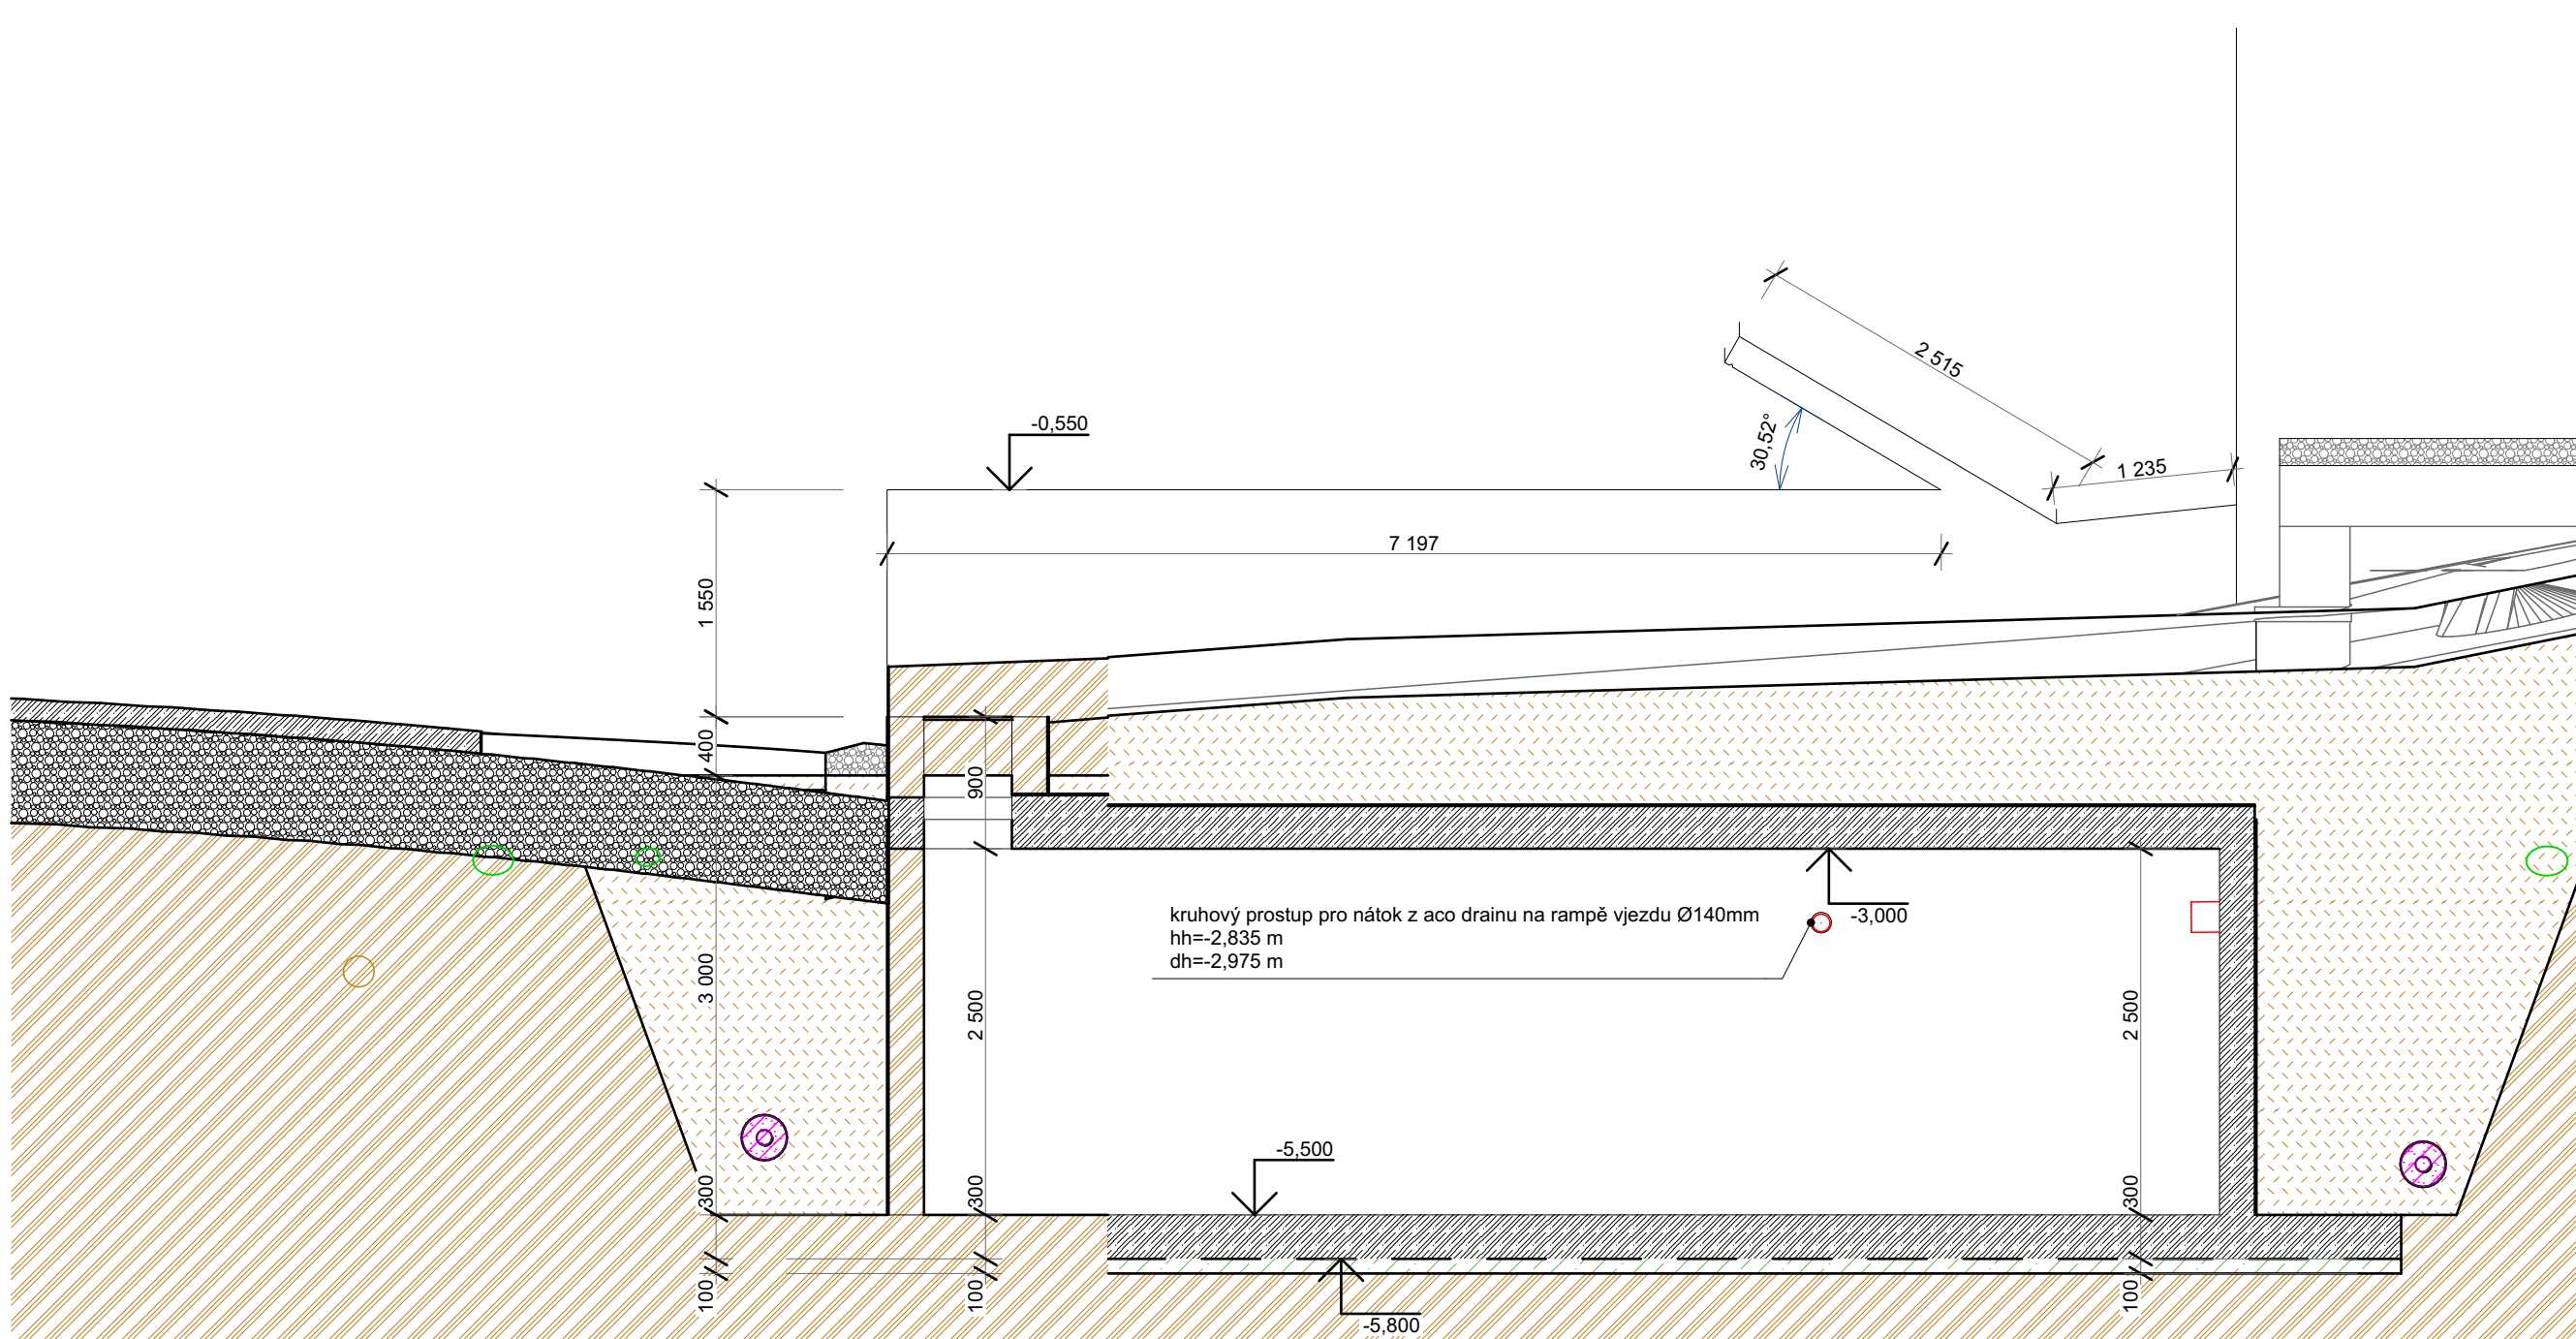

Legenda

- Zdivo BS Klatovy lapobetonové, TNL II, 240mm
- Zdivo BS Klatovy betonové akustické, TNB AKU II, 240mm
- Zdivo BS Klatovy lapobetonové, TNL II, 300mm
- Zdivo BS Klatovy betonové příčkové, TPB II, 120 a 175mm
- Zdivo BS Klatovy lapobetonové příčkové, TPL II, 120 a 175mm
- Příklady Ytong
- SDK příčky 100, 150mm
- Isolace z XPS
- Isolace EPS
- Isolace z Minerální vlny
- Isolace z PIR pěny
- Vodostavební žb. C30/37 XC37 viditelné povrchy pochl. kvalit. PB
- Beton Prostý
- Beton Lehčový EPS
- Zemina Nasypaná
- Zemina Rostlá
- Omice Nasypaná
- Omice Rostlá
- Stěrk
- Násep z Kačírku
- Pískové Lože
- Drenáž

Technická zpráva a výkresy detailů jsou nedílnou součástí PD.
+ 0,000 = 323,00 m n.m.BPV

Atelier..
architekti: ing. arch. Karel Štáhl
inženýři: ing. arch. Jan Chalupa
datum zpracování dokumentace: 26.10.2018
datum špej: 26.10.2020

Kolovraty Dostupné Býdlení
Obec Kolovraty
12.000.00

architekt: ing. arch. Karel Štáhl
inženýři: ing. arch. Jan Chalupa
datum zpracování dokumentace: 26.10.2018
datum špej: 26.10.2020
formát: A3
software: AutoCAD LT 2018, Revit
1:50
dokumentace pro provedení stavby

Řez 4-4', 5-5', 6-6' a 7-7'

stav: 26.09.2025
D.1.1.08