




Pohled Východní - vnitřní z atria

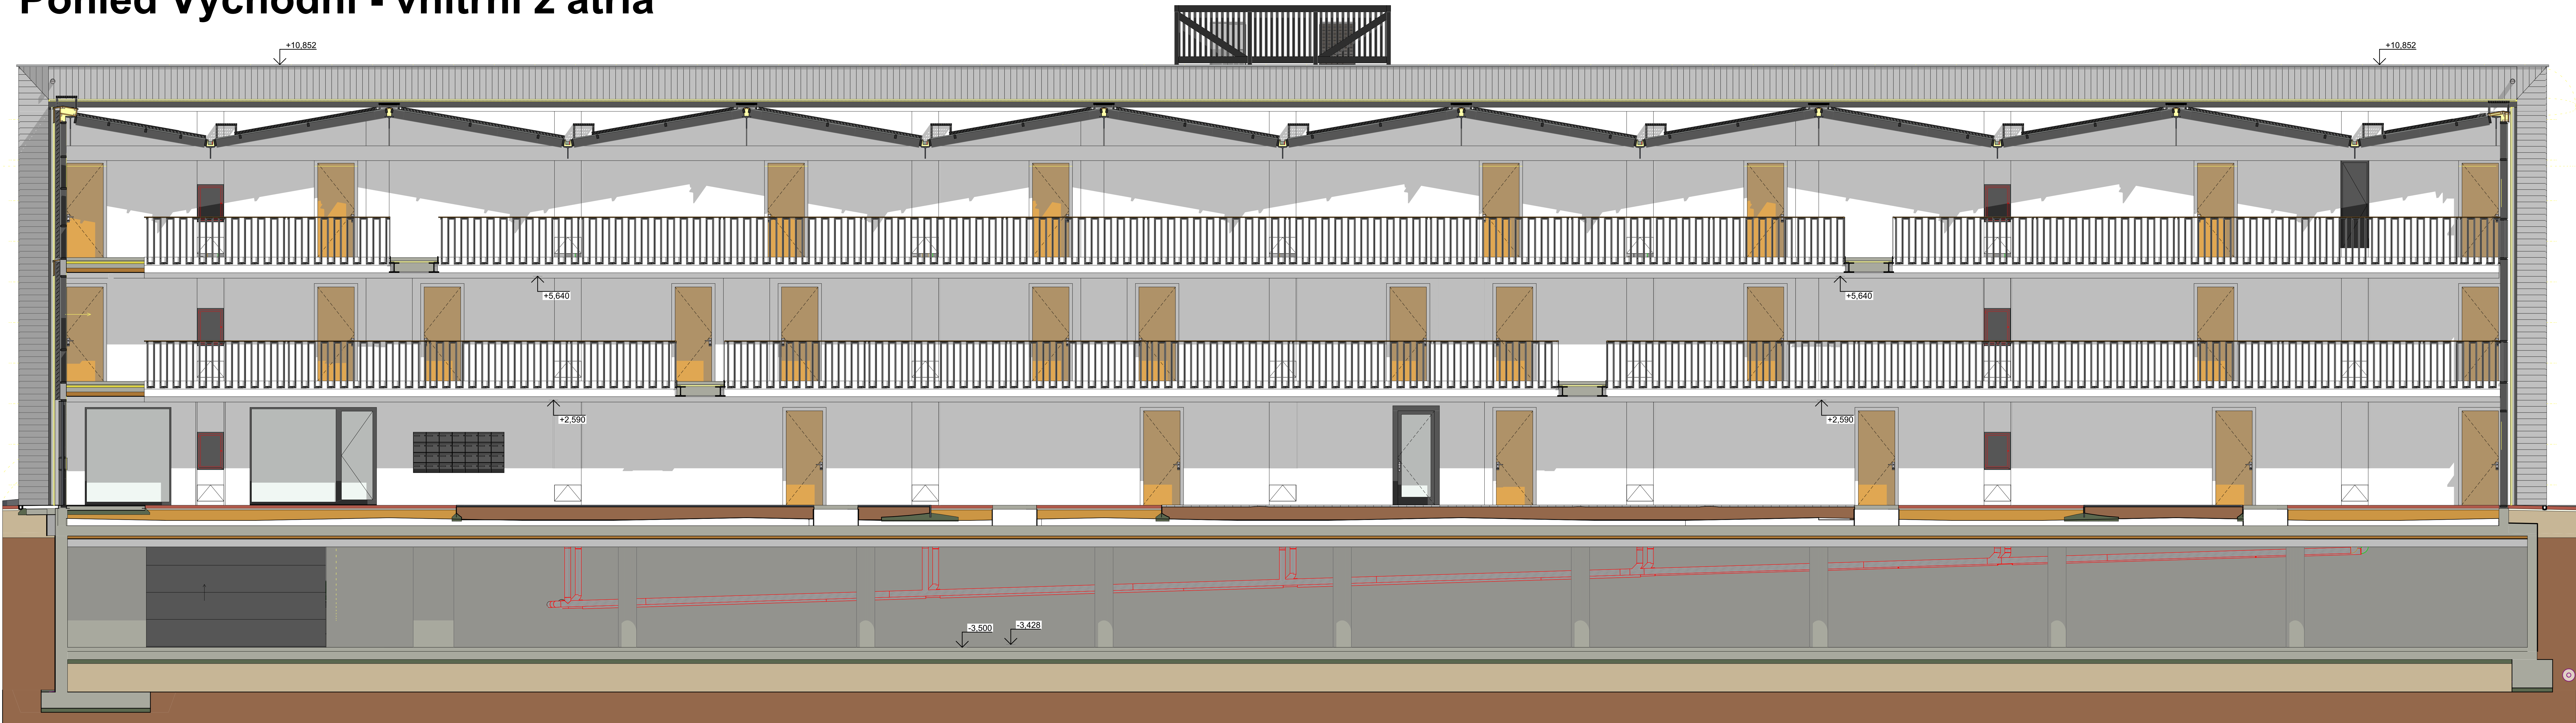

Pohled Západní - vnitřní z atria

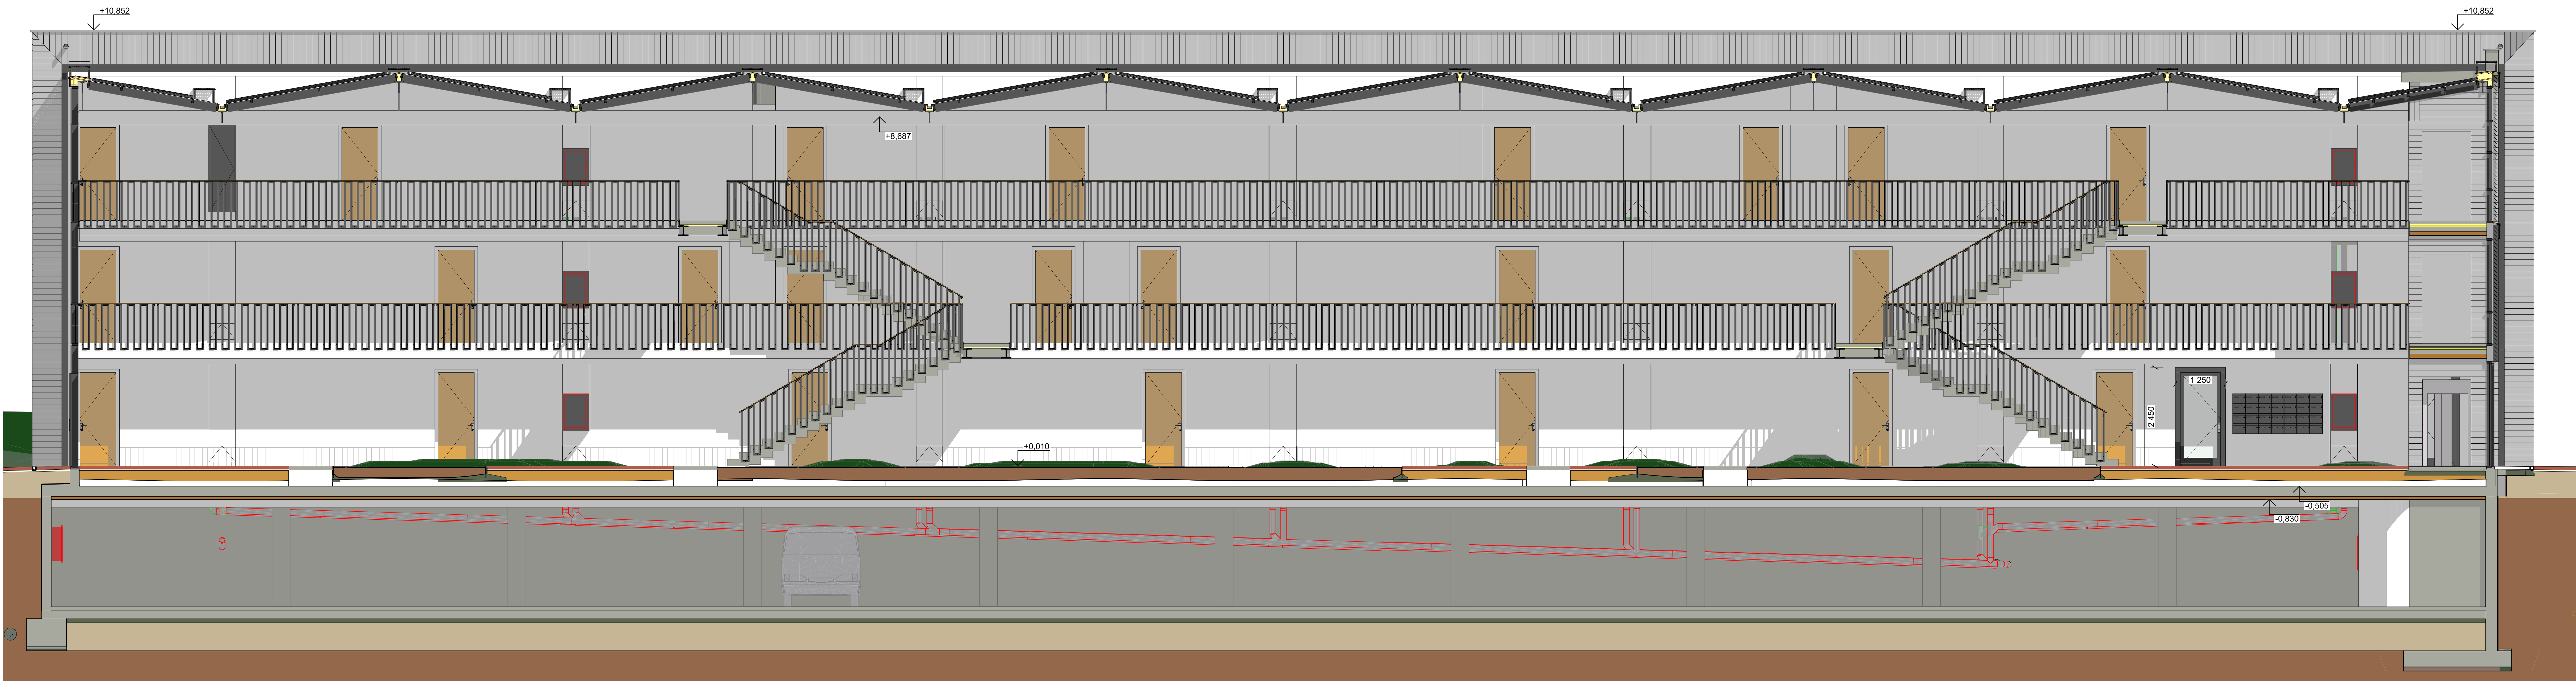

Pohled Severní
- vnitřní z atria
výtahová šachta

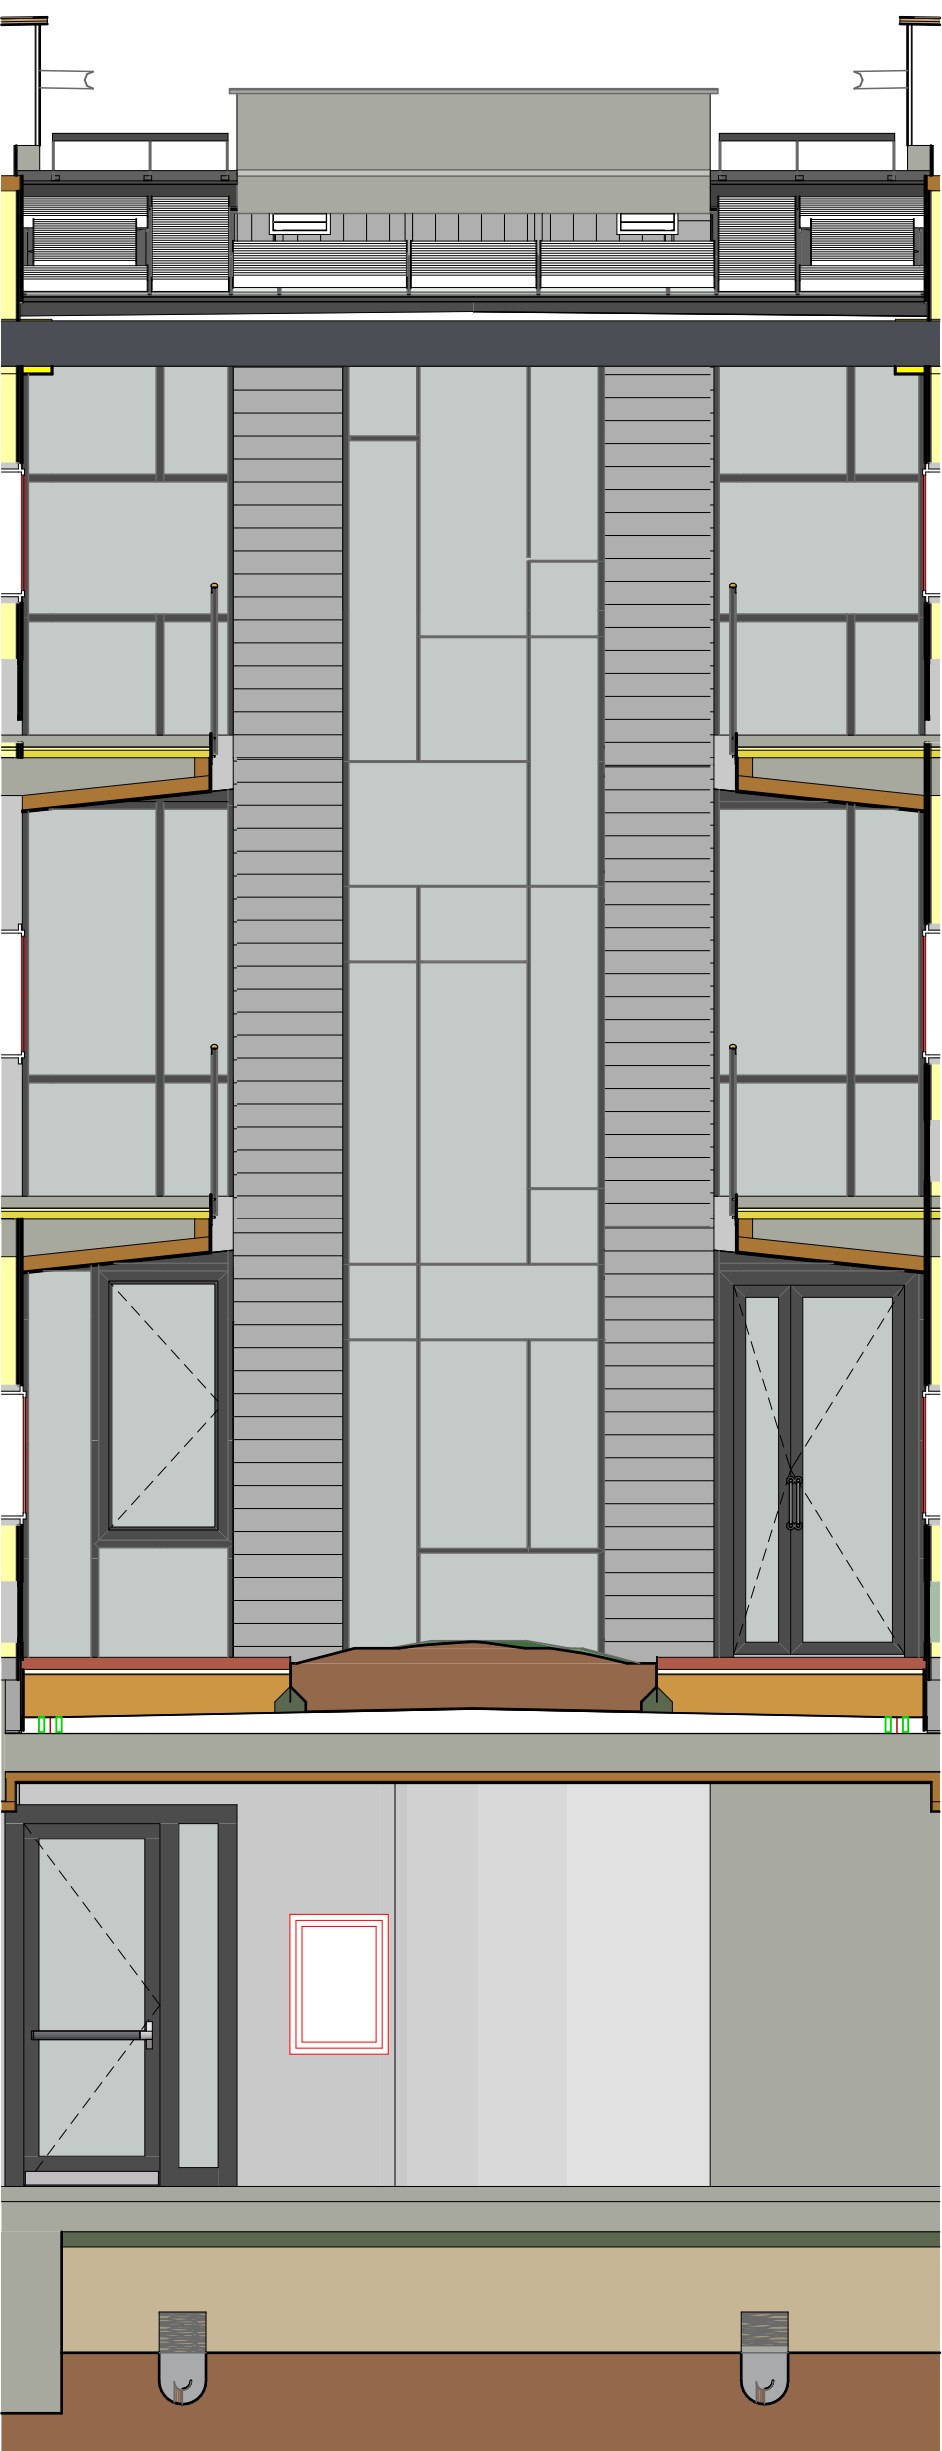

Technická zpráva a výkresy detailů
jsou nedílnou součástí PD.
± 0,000 = 323,00 m n.m.BPV

Atelier..
Kancelář architektů
Kolovraty Dostupné Bydlení
Obec Kolovraty

architekt: ing. arch. Kryštof Šulc
inženýr: ing. arch. Jan Chalupa
datum zpracování dokumentace: 26.10.2018
datum šládu: 26.10.2025
formát: A3
cena: 1000 Kč
dokumentace pro provedení stavby
**Pohled
Východní,
Západní a
Severní -
vnitřní / atrium**

stav: 26.08.2025
D.1.1.11