



přízemí

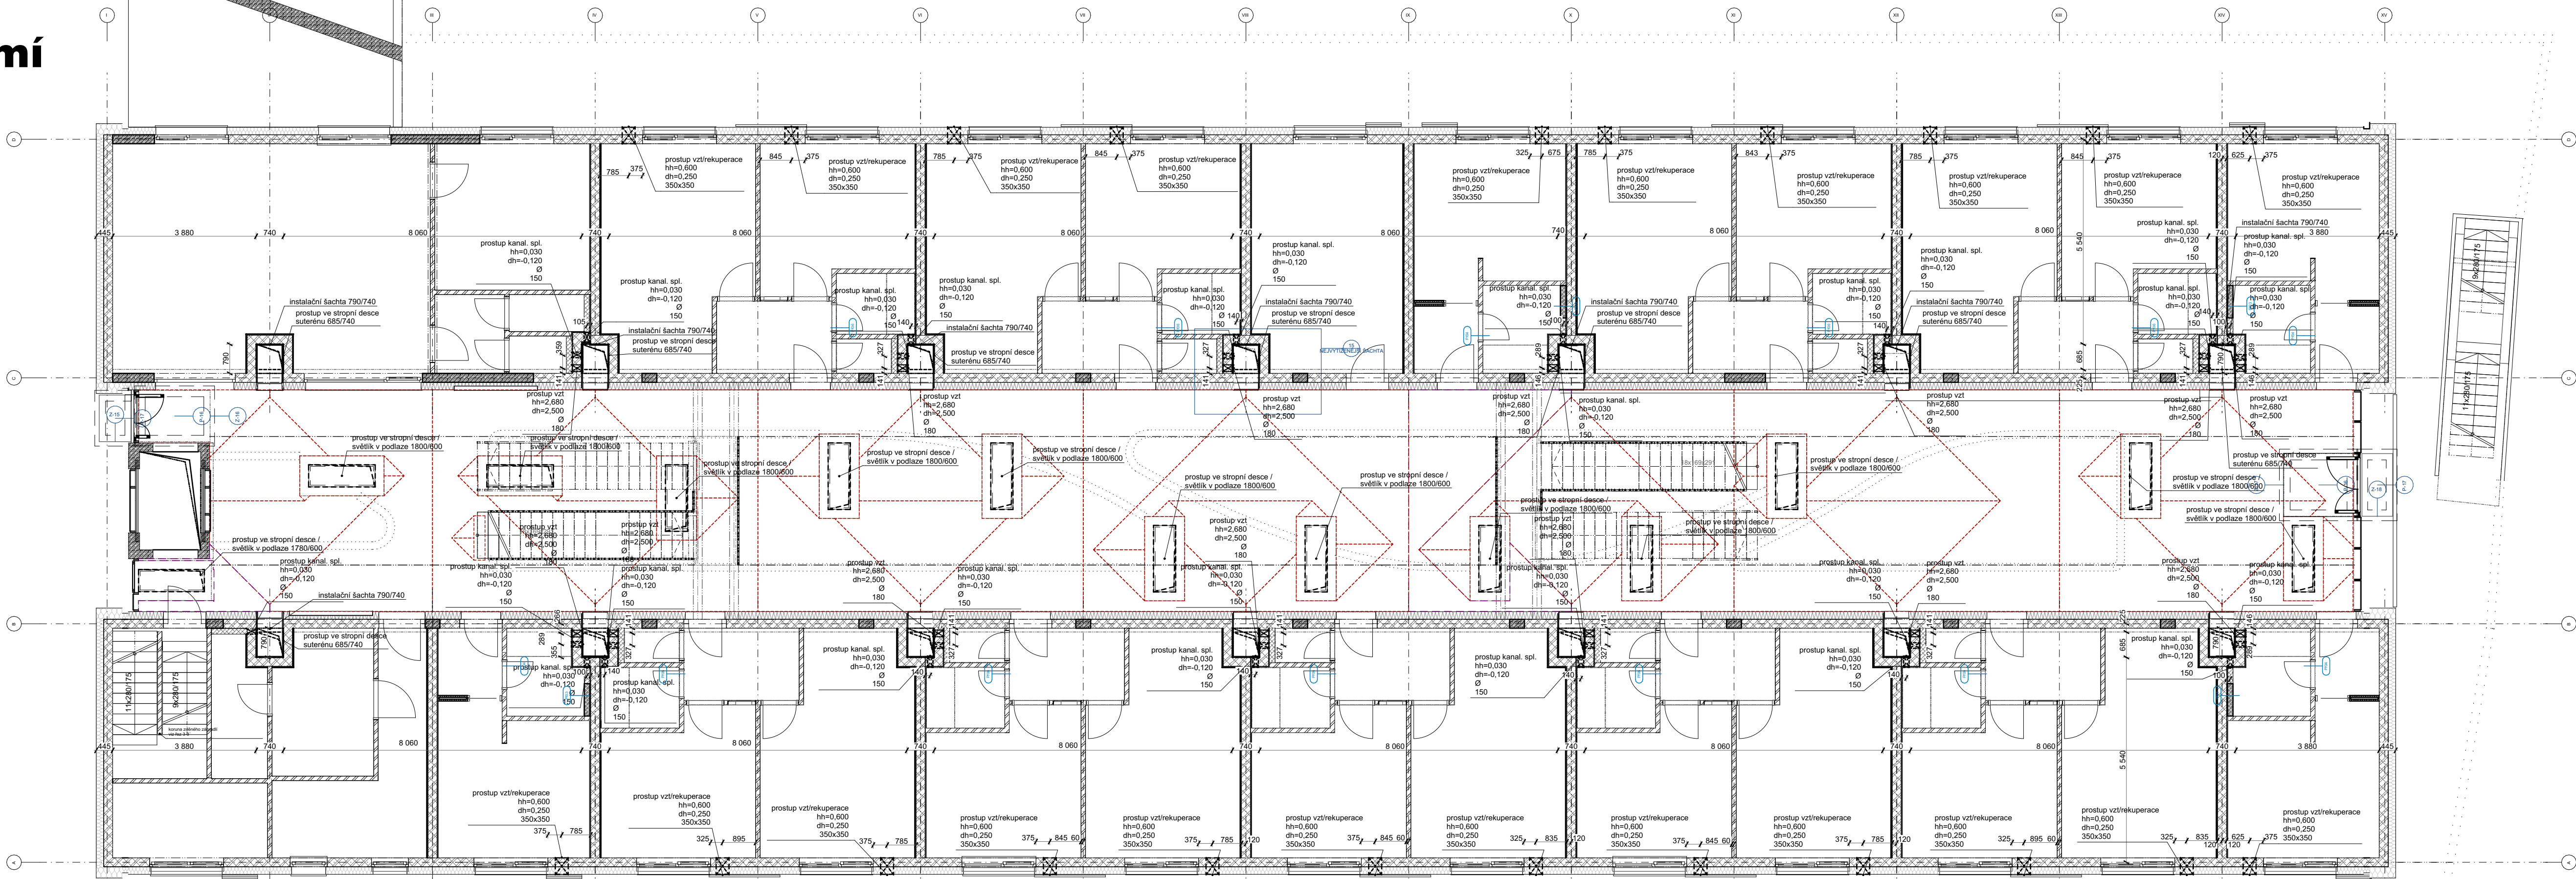

suterén

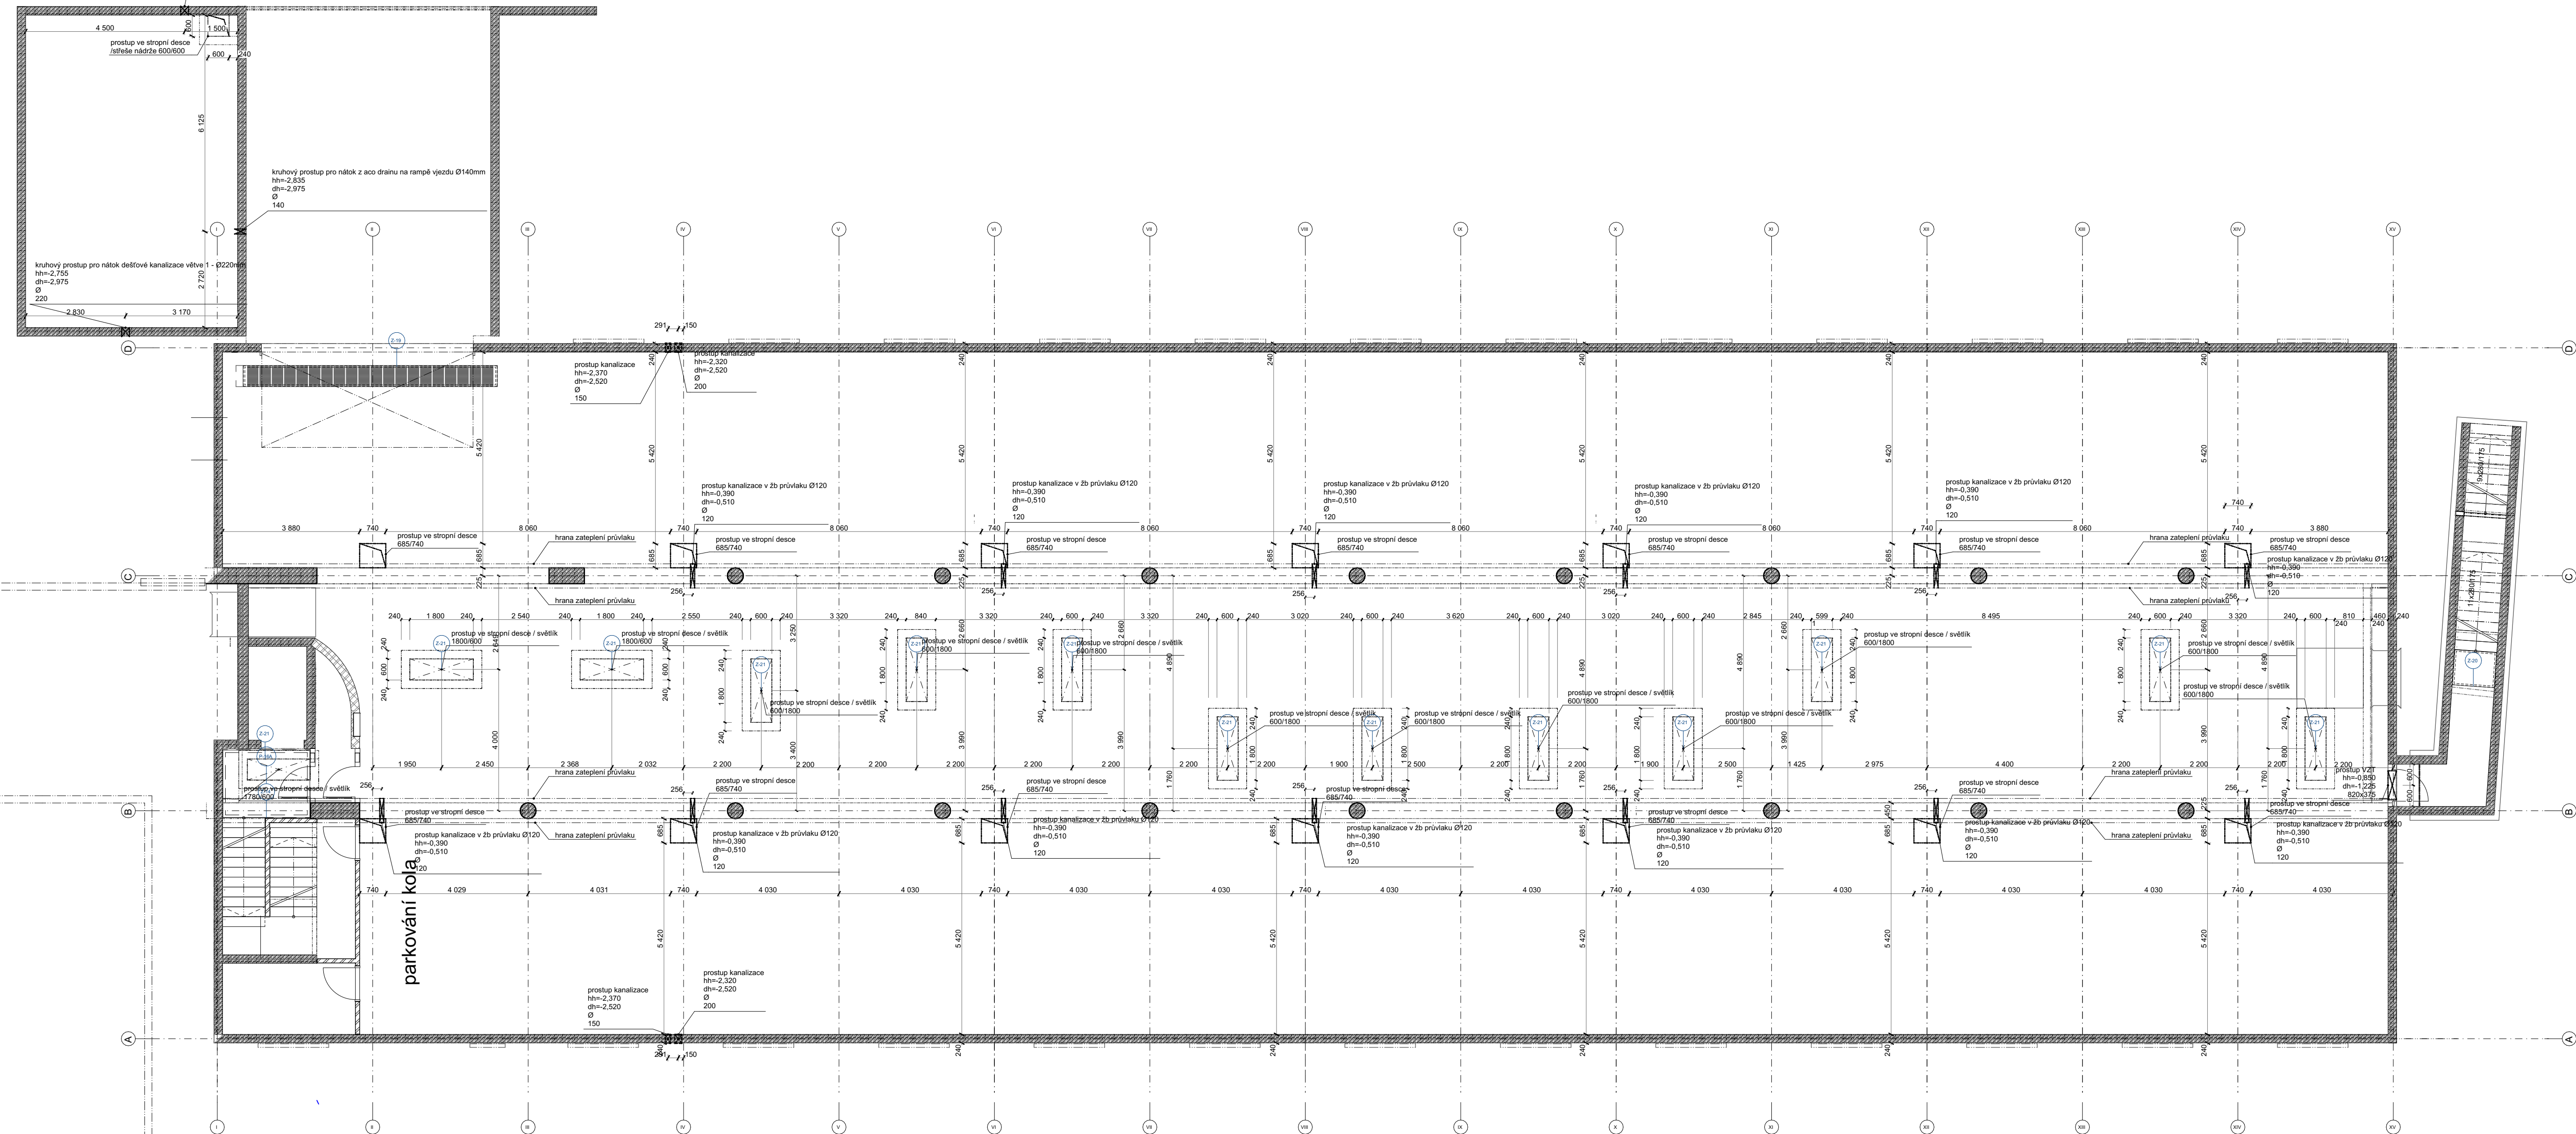

Technická zpráva a výkresy detailů
jsou nedílnou součástí PD.
+ 0,000 = 323,00 m n.m.BPV

Atelier..

Ing. arch. Kryštof Šulc

Ořezová náměstí 2
170 00 Praha 7
tel: +420723610484

Kolovraty Dostupné Bydlení
Obec Kolovraty

02.0000.18

architekt: ing. arch. Kryštof Šulc
kreslil: ing. arch. Jan Chalupa
datum zpracování dokumentace: 20.10.2018
datum tisku: 26.09.2025

formát: A4
cadfile: DPS_Kolovraty_DB_OPT1_2025_09_1
7.pln

1:100
dokumentace pro provedení stavby
stavební část
Prostupy
Konstrukcemi -
Suterén/1.pp +
Přízemí/1.np

stav: 26.09.2025
D.1.1.15