

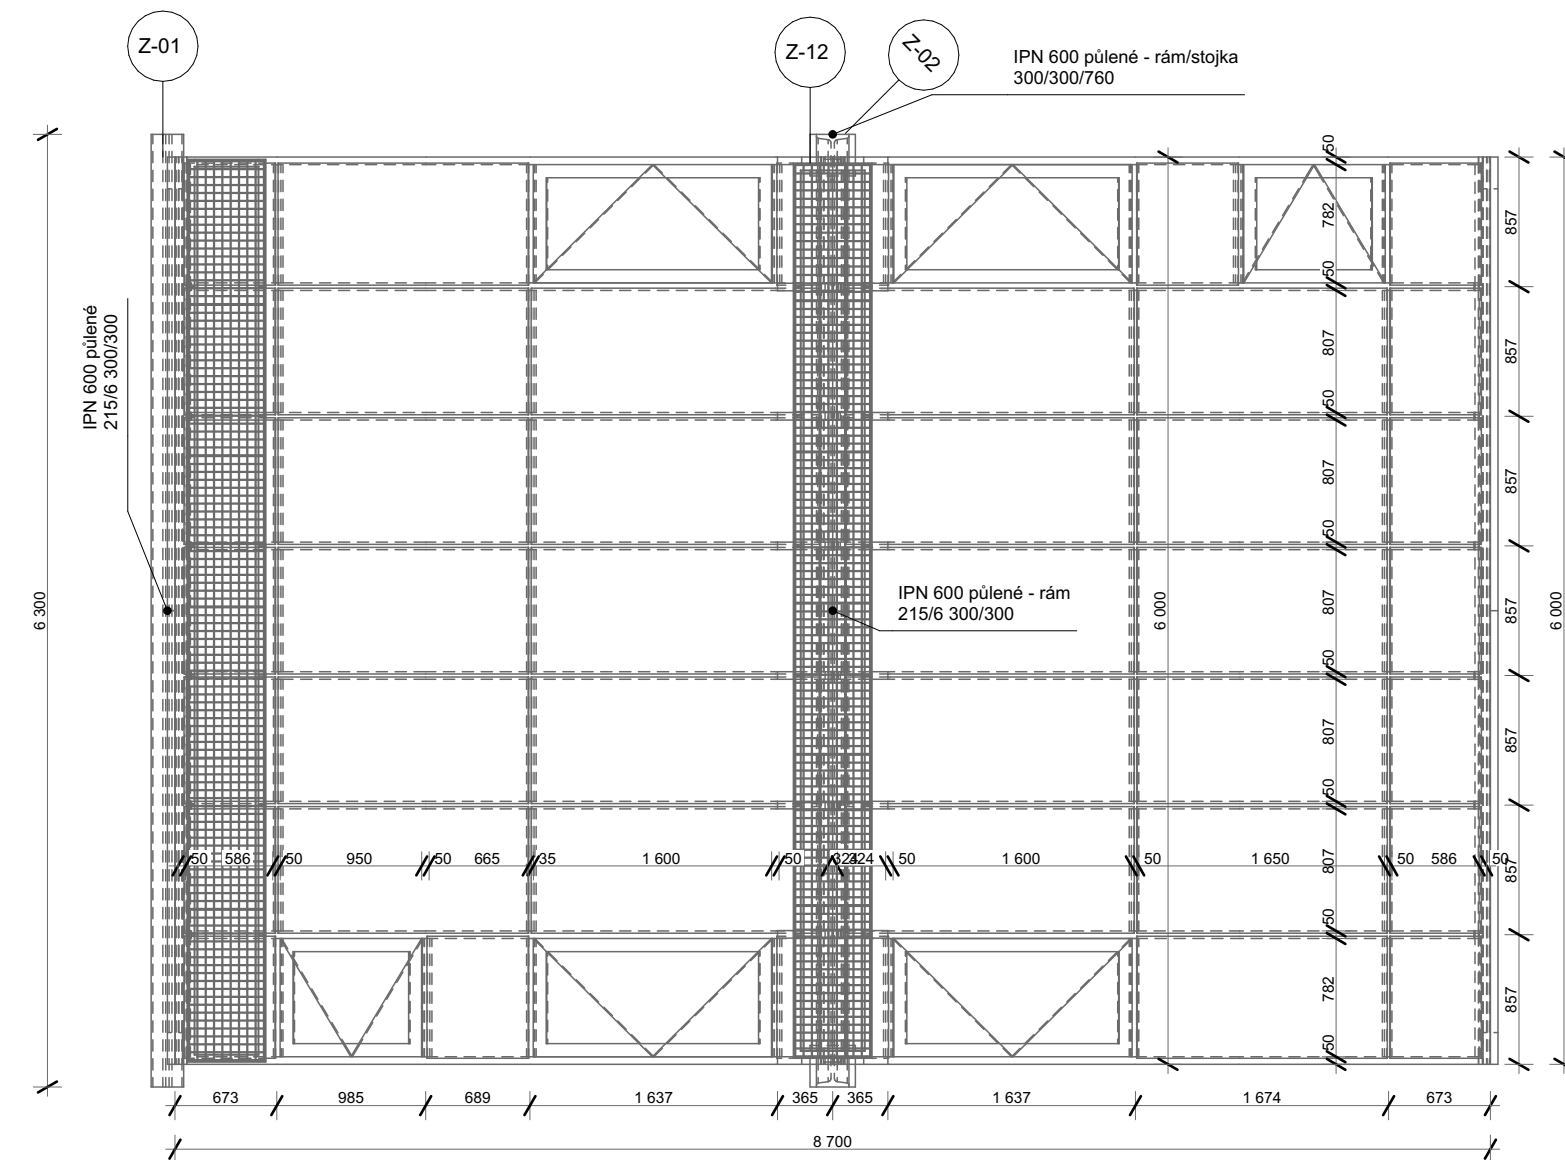




Shed - strana bez lávek, pohled shora

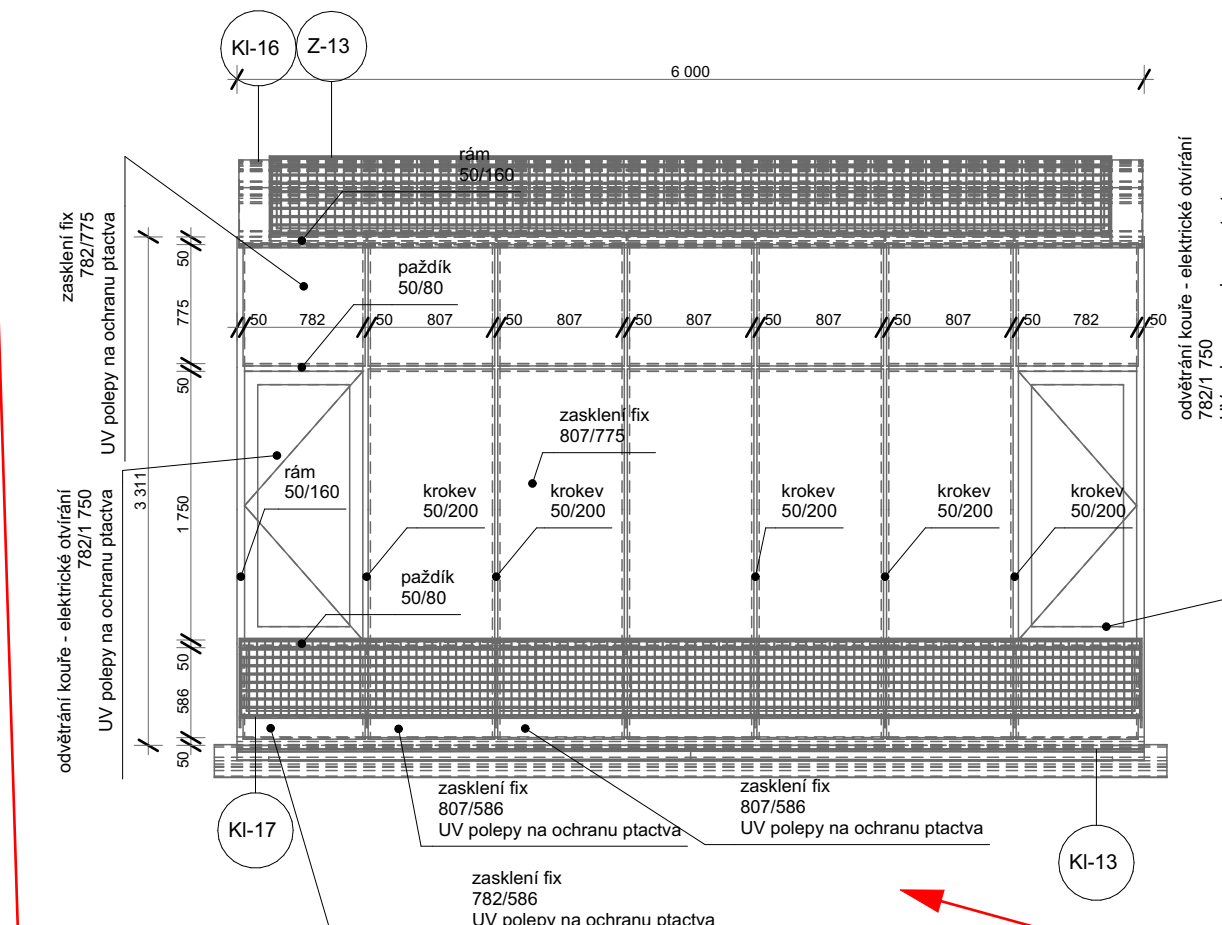

Shed za severním štítem atria (jeden na celé střeše)

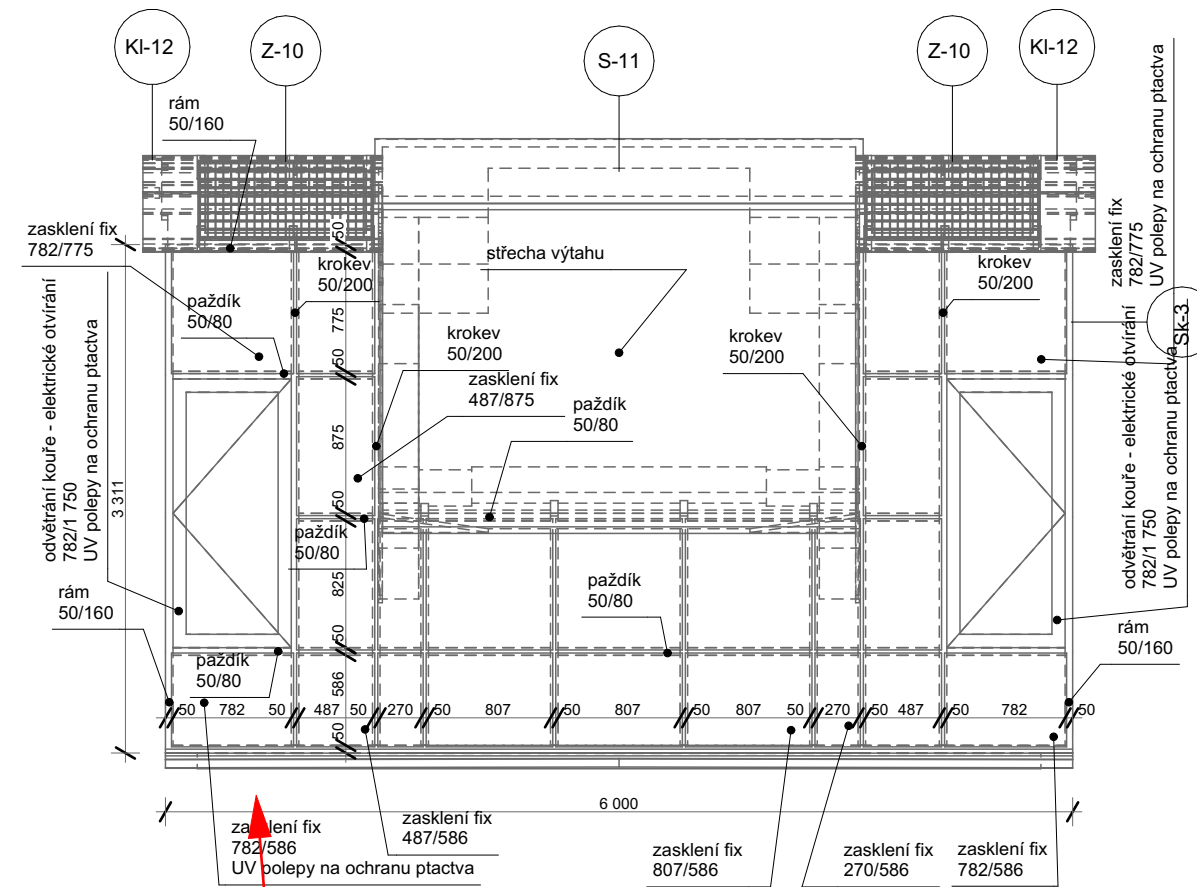

celkový pohled na skleněnou střechu atria 1:100

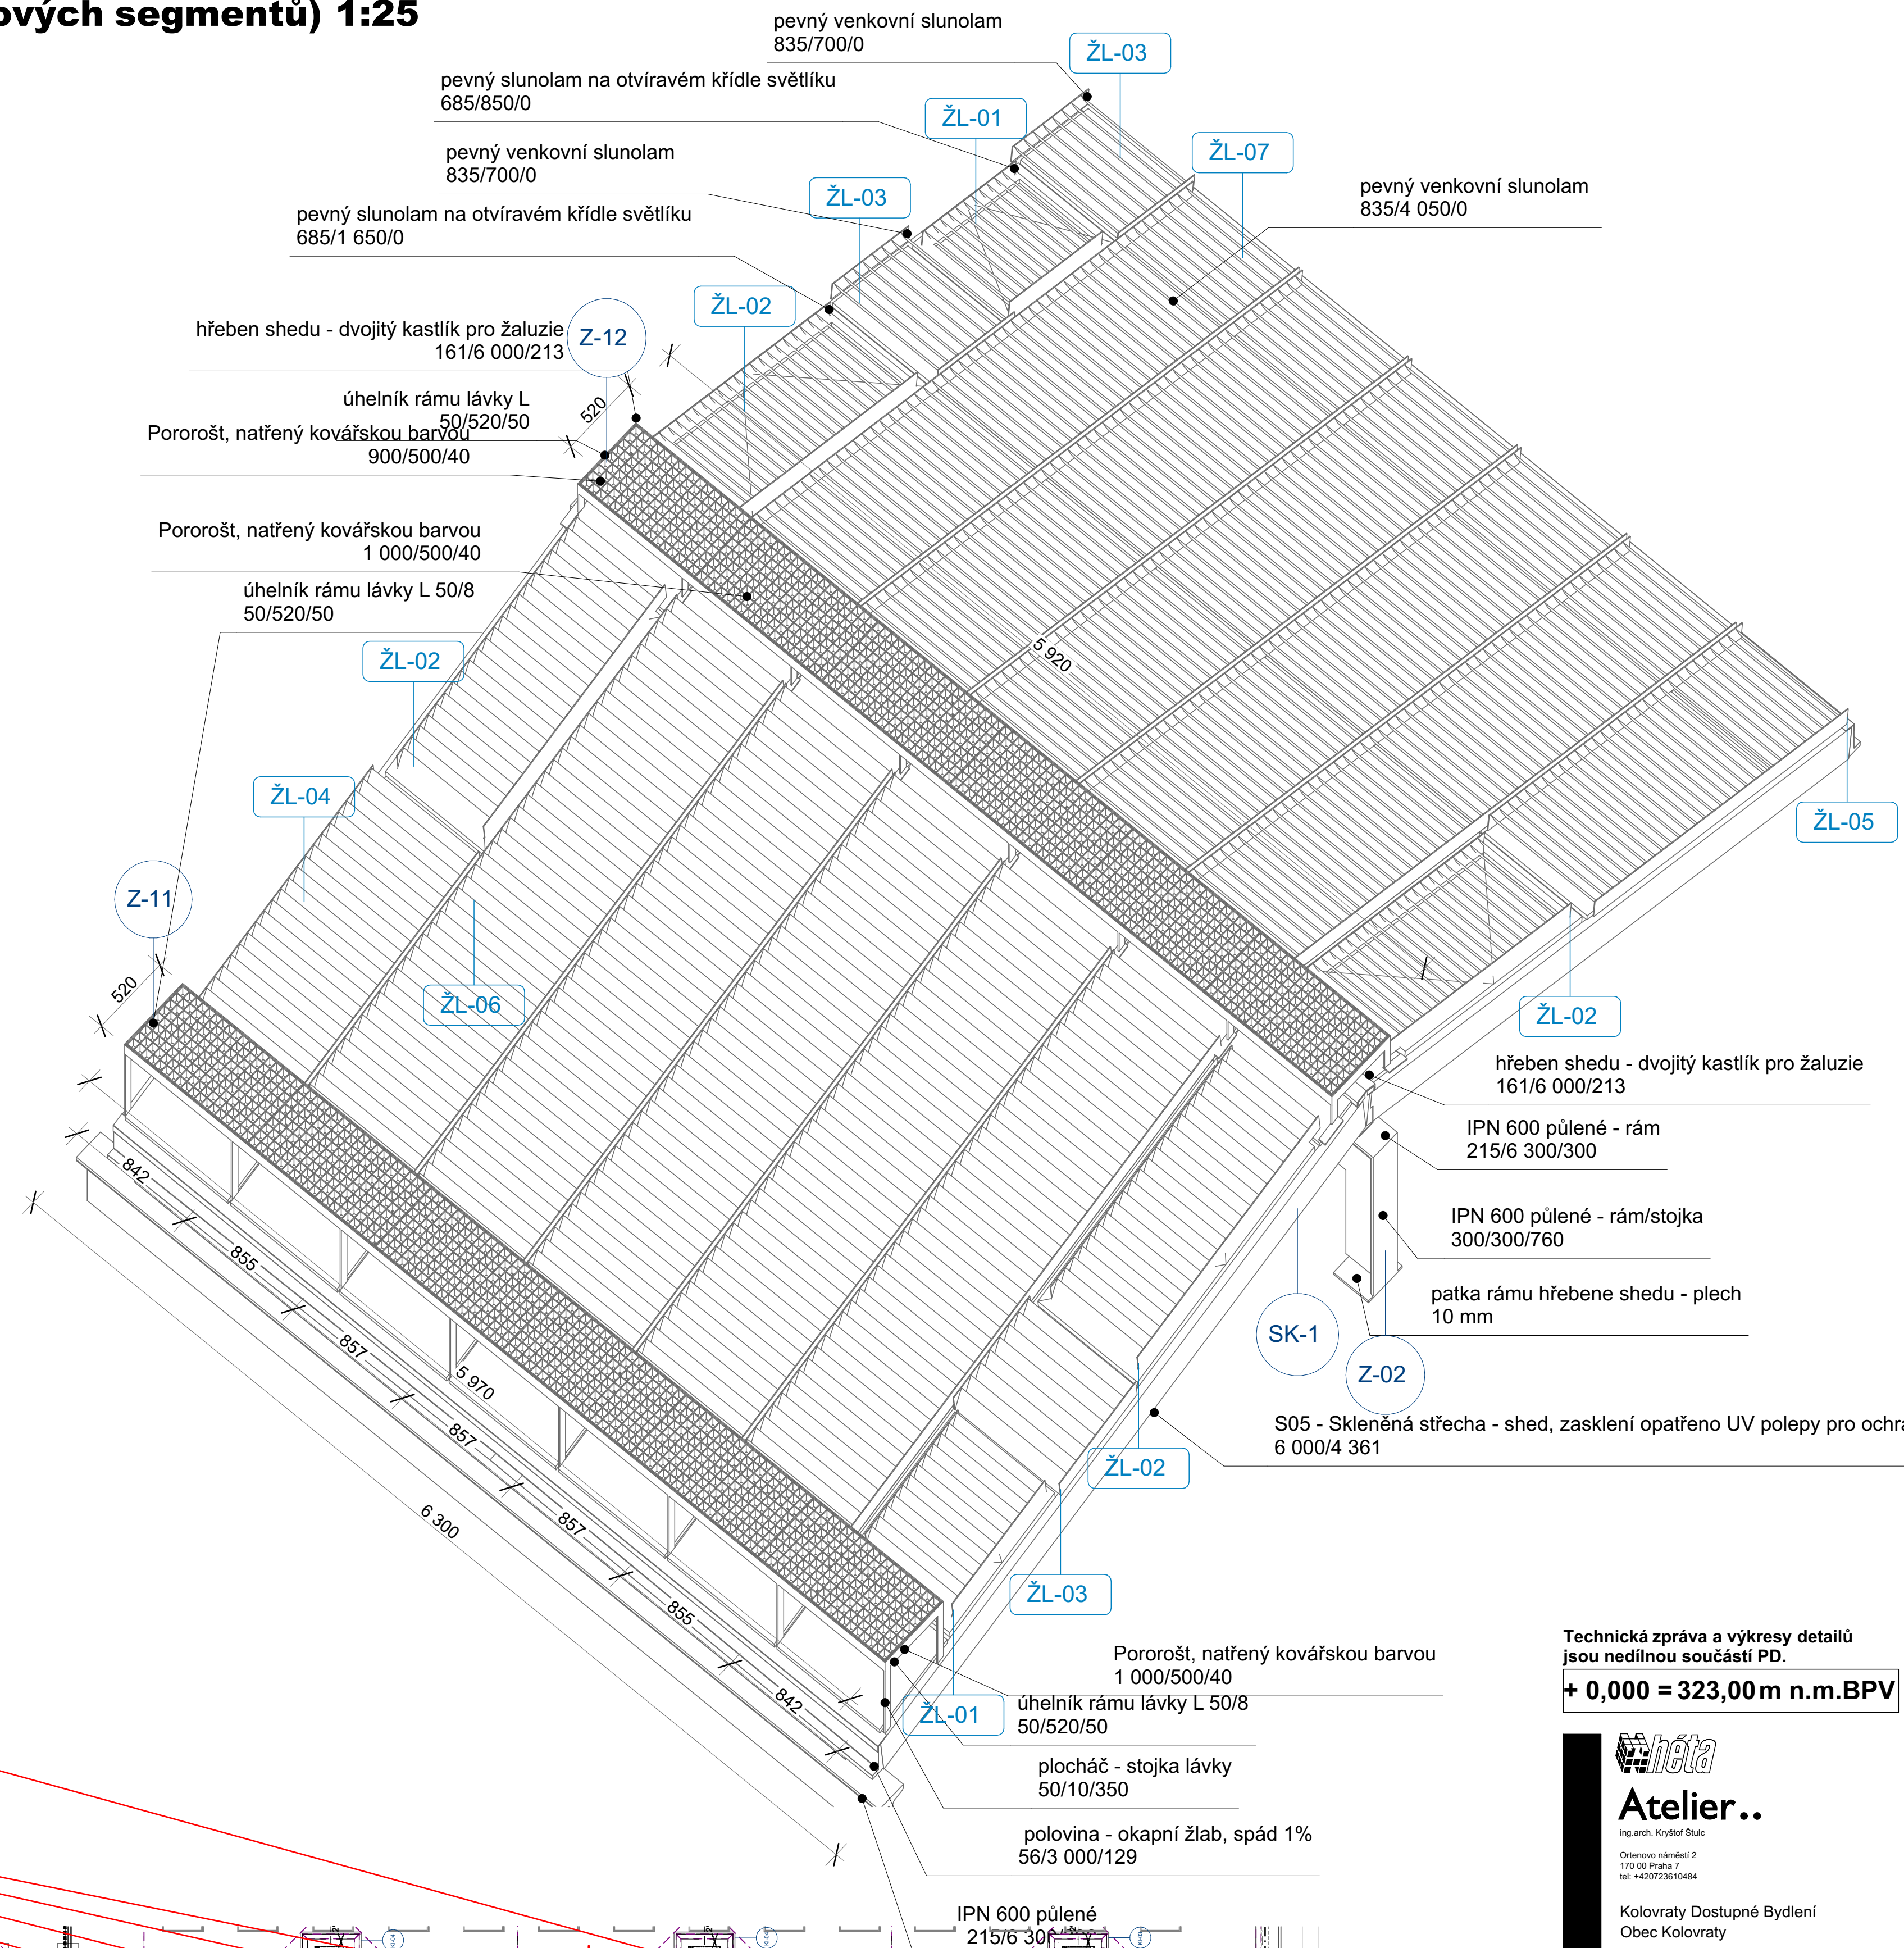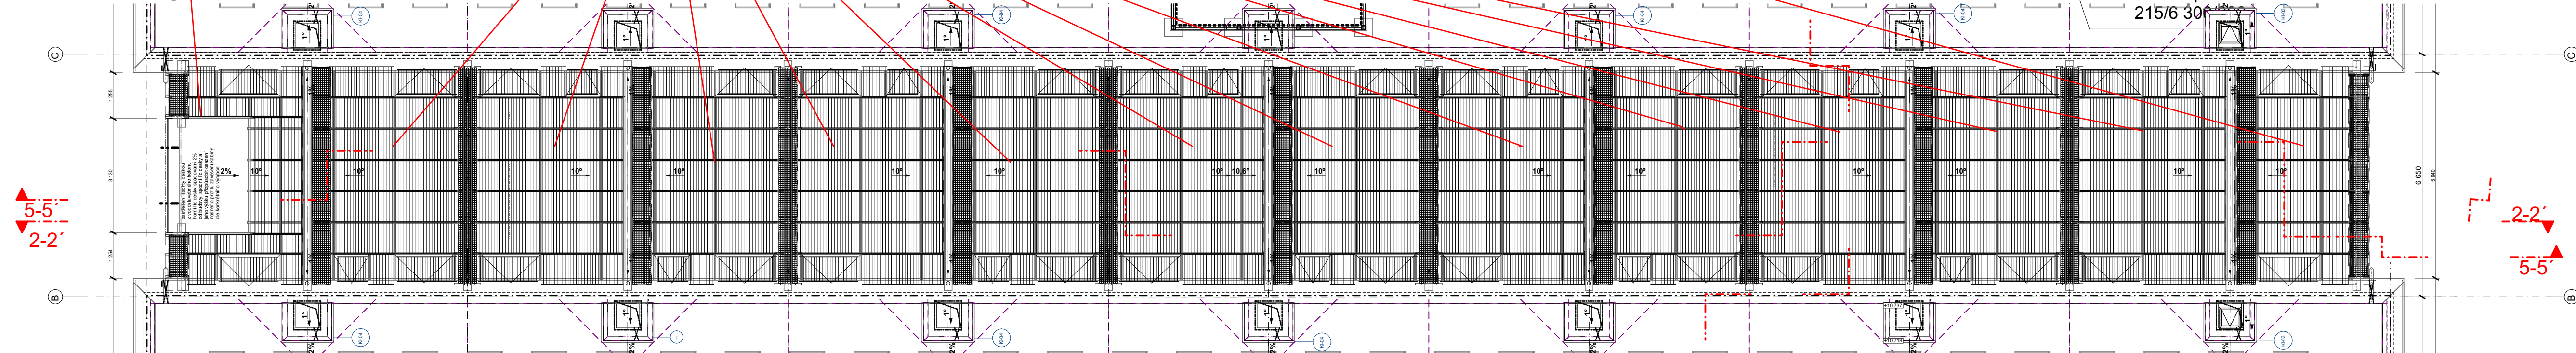

Technická zpráva a výkresy detailů jsou nedílnou součástí PD.

+ 0,000 = 323,00 m n.m.BPV

héta

Atelier..

ing.arch. Kryštof Štulc

Ortenovo náměstí 2

170 00 Praha 7
tel: +420733610484

Kolovraty Dostupné Býdlení

Общ Копура

02-xxxx-18

architekt.: ing. arch. Kryštof Štulc
kreslil.: ing. arch. Jan Chalupa
datum zpracování dokumentace: 20.10.2018
datum tisku: 26.09.2025

formát:#Formát
cadfile:DPS_Kolovraty_DB_OPT1_2025_09_1
7.pln

1:50, 1:25, 1:100

dokumentace pro provedení stavby
stavební část

Prosklená Střecha Atria

stav: 26.09.2025

D.1.1.19