




pohled na segment

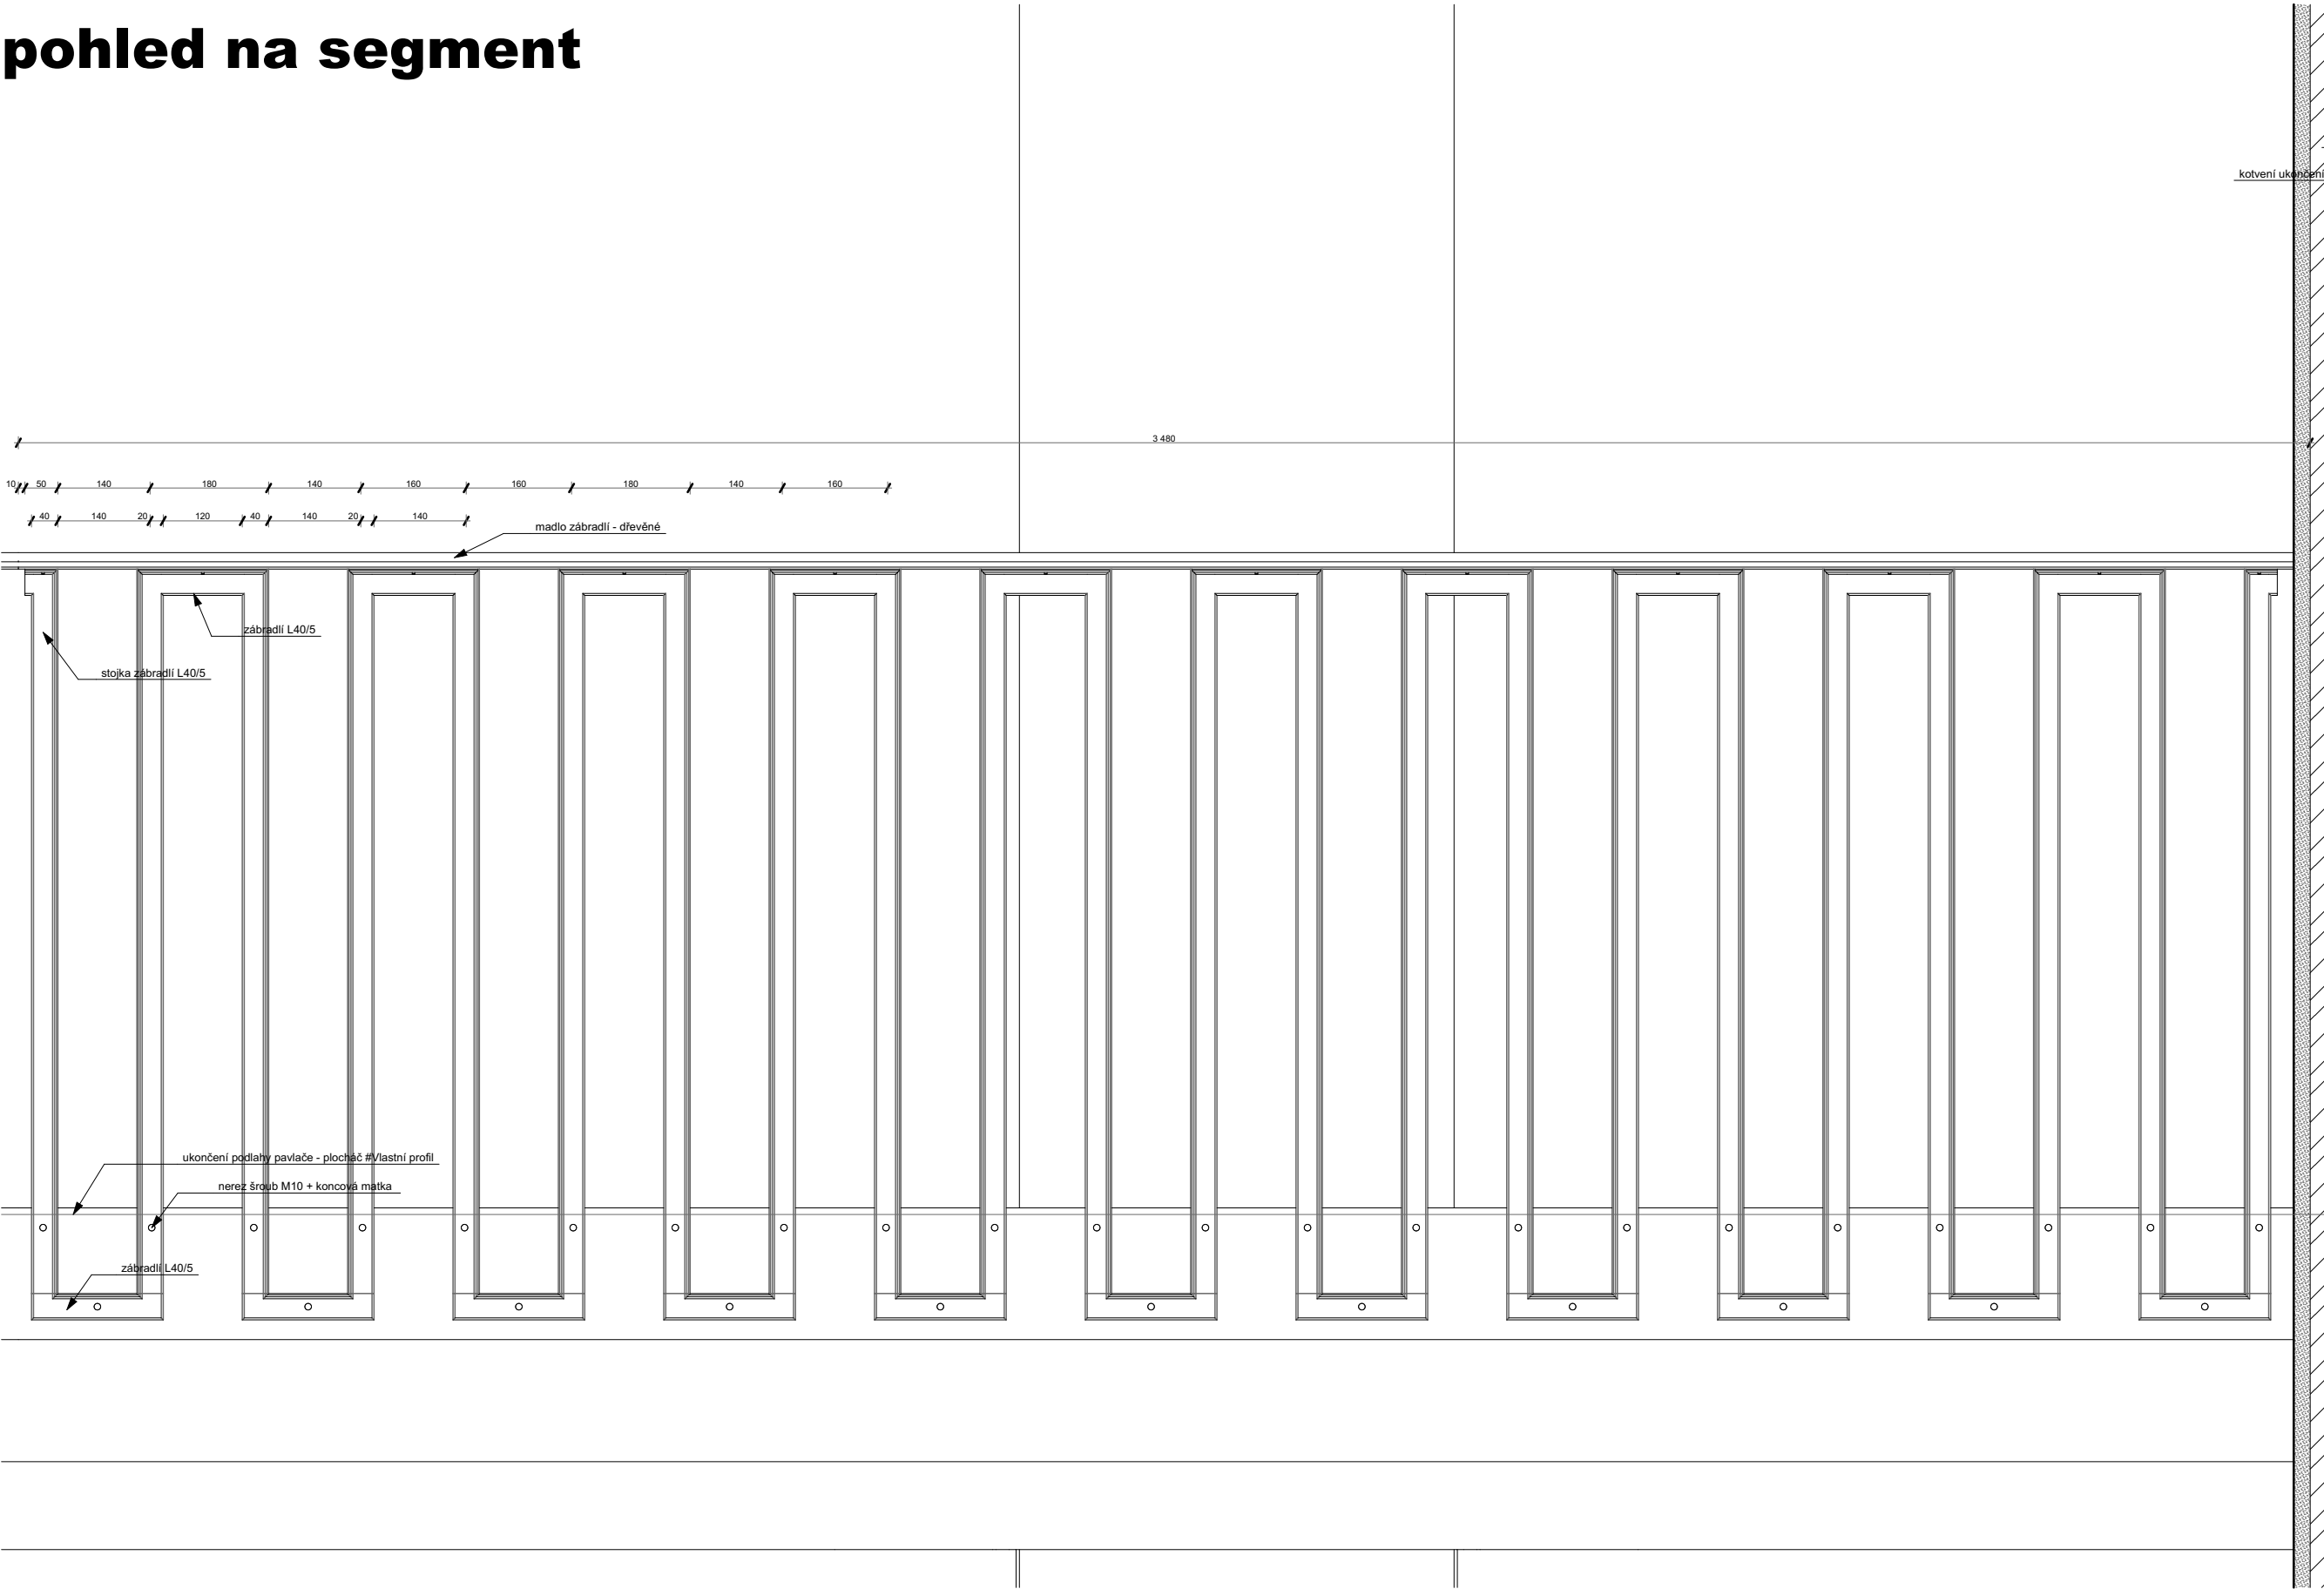

řez 1 - kotvení do žb. konzole

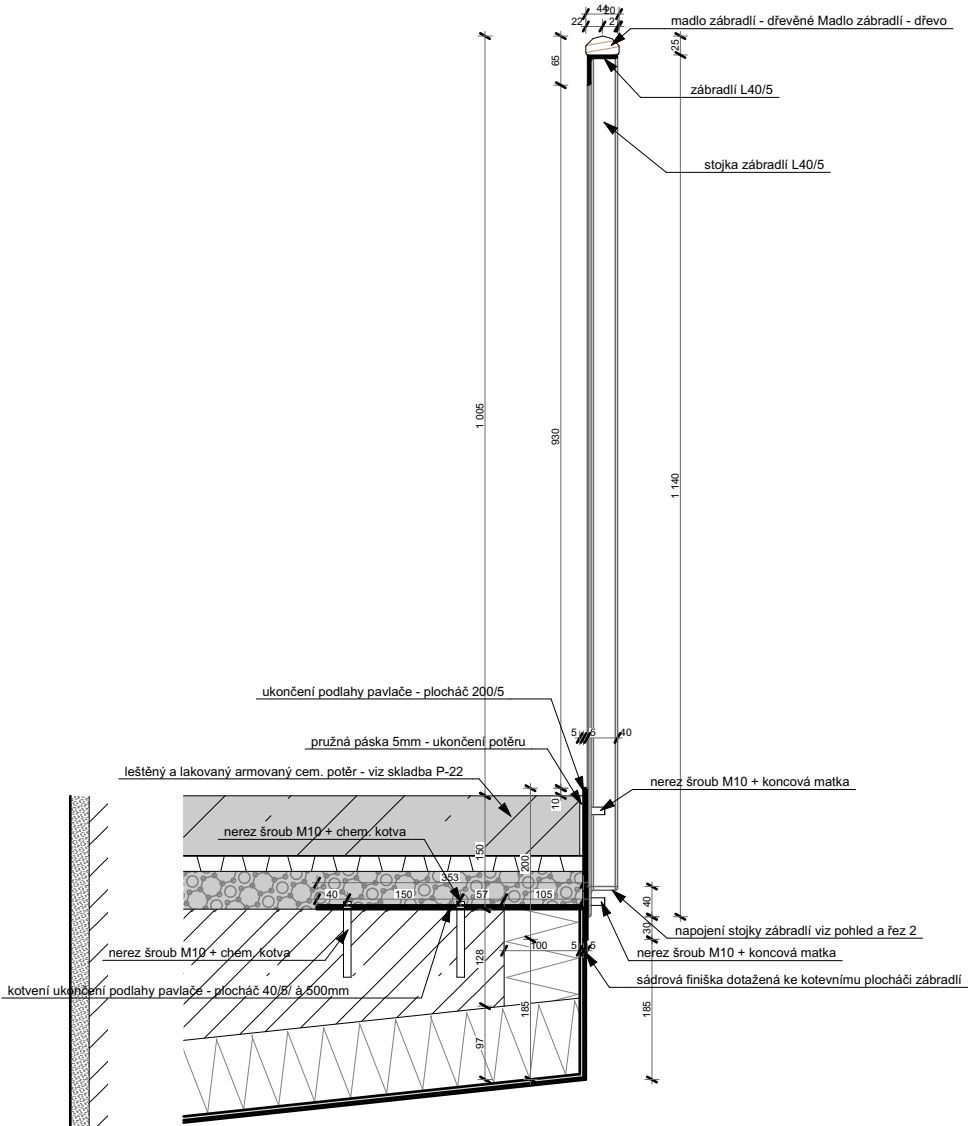

řez 2

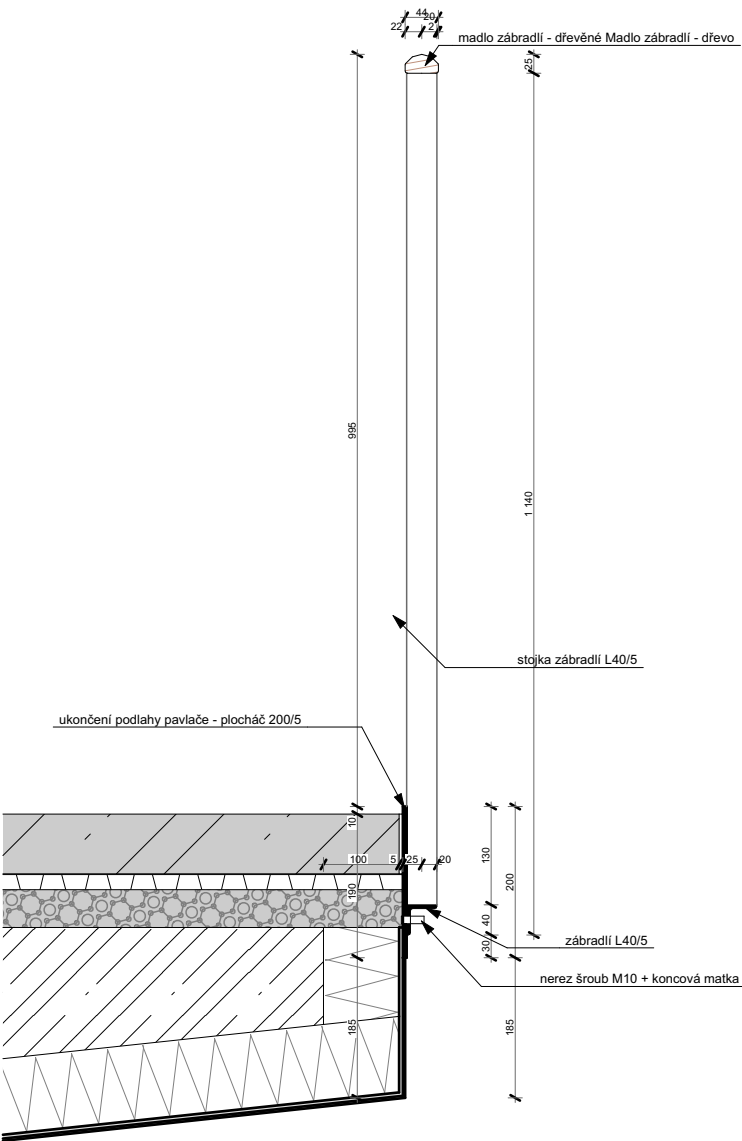

Technická zpráva a výkresy detailů
jsou nedílnou součástí PD.
+ 0,000 = 323,00m n.m.BPV



Atelier..

ing.arch. Kryštof Štulc

Orlenovo náměstí 2
170 00 Praha 7
tel: +420723610484

Kolovraty Dostupné Bydlení
Obec Kolovraty

02-xxxx-18

architekt.: ing. arch. Kryštof Štulc
kreslil.: ing. arch. Jan Chalupa
datum zpracování dokumentace: 20.10.2018
datum tisku: 26.09.2025

formát:#Formát
cadfile:DPS_Kolovraty_DB_OPT1_2025_09_1
7.pln

1:10
dokumentace pro provedení stavby

Zábradlí na Pavlači

stav: 26.09.2025

D.1.1.20.D04