



Z-11 - lávka pro údržbu úžlabí shedů

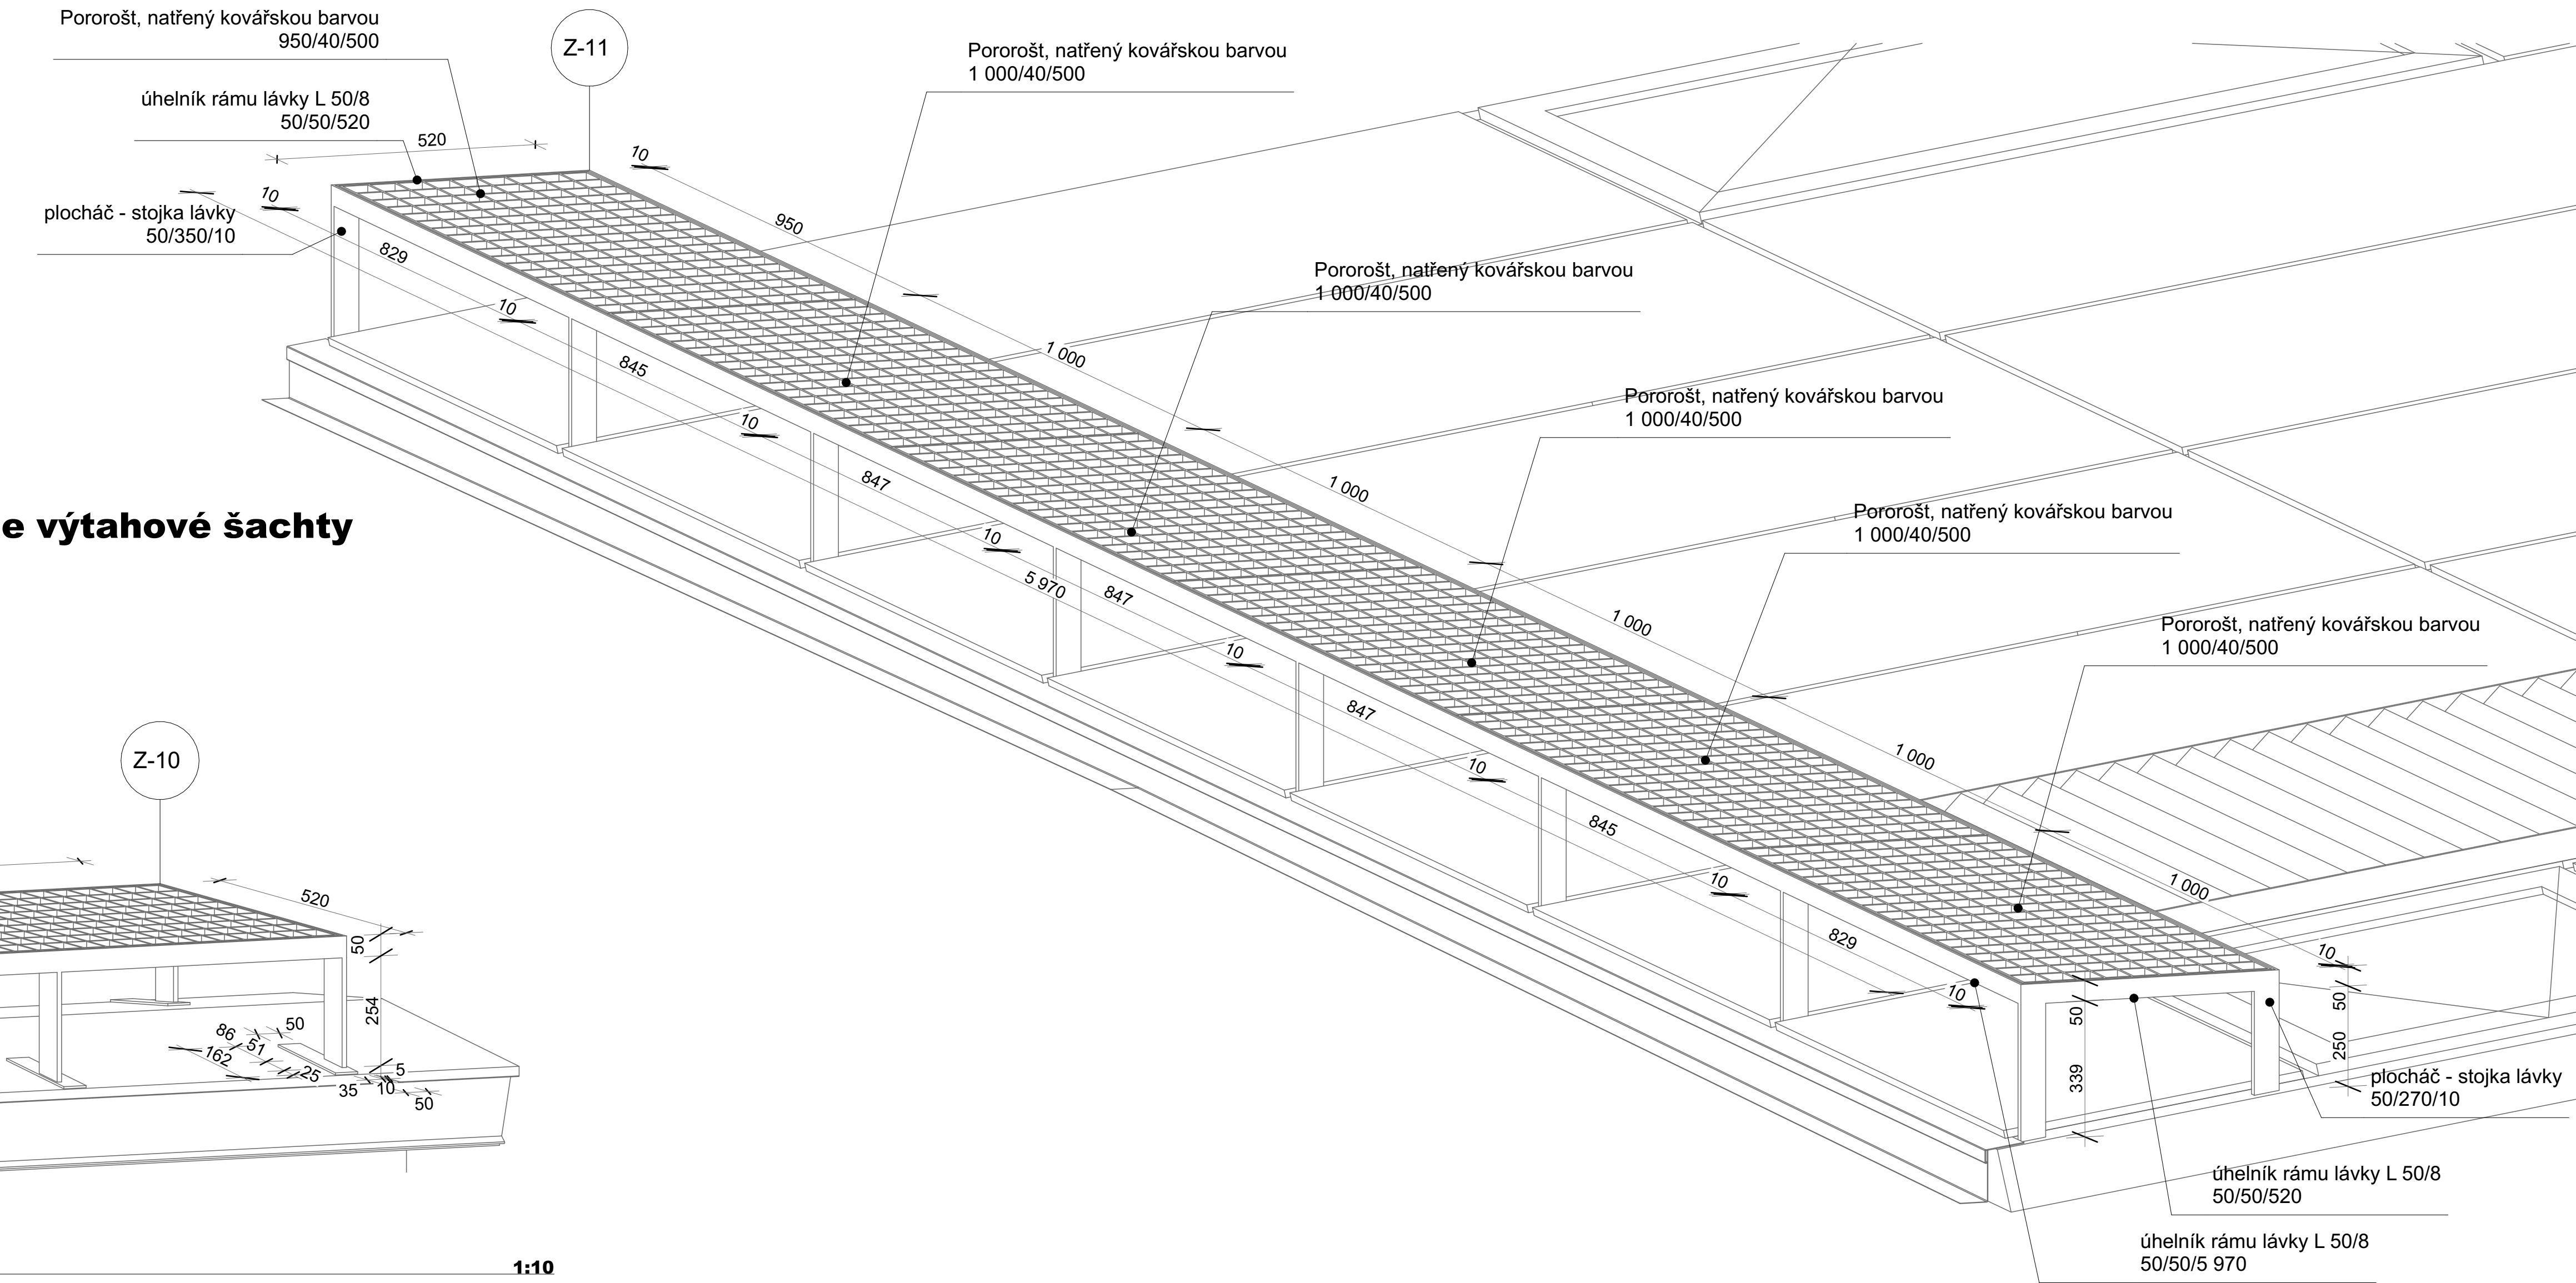

Z-11

1:10


Z-12 - lávka pro údržbu hřebeny shedů

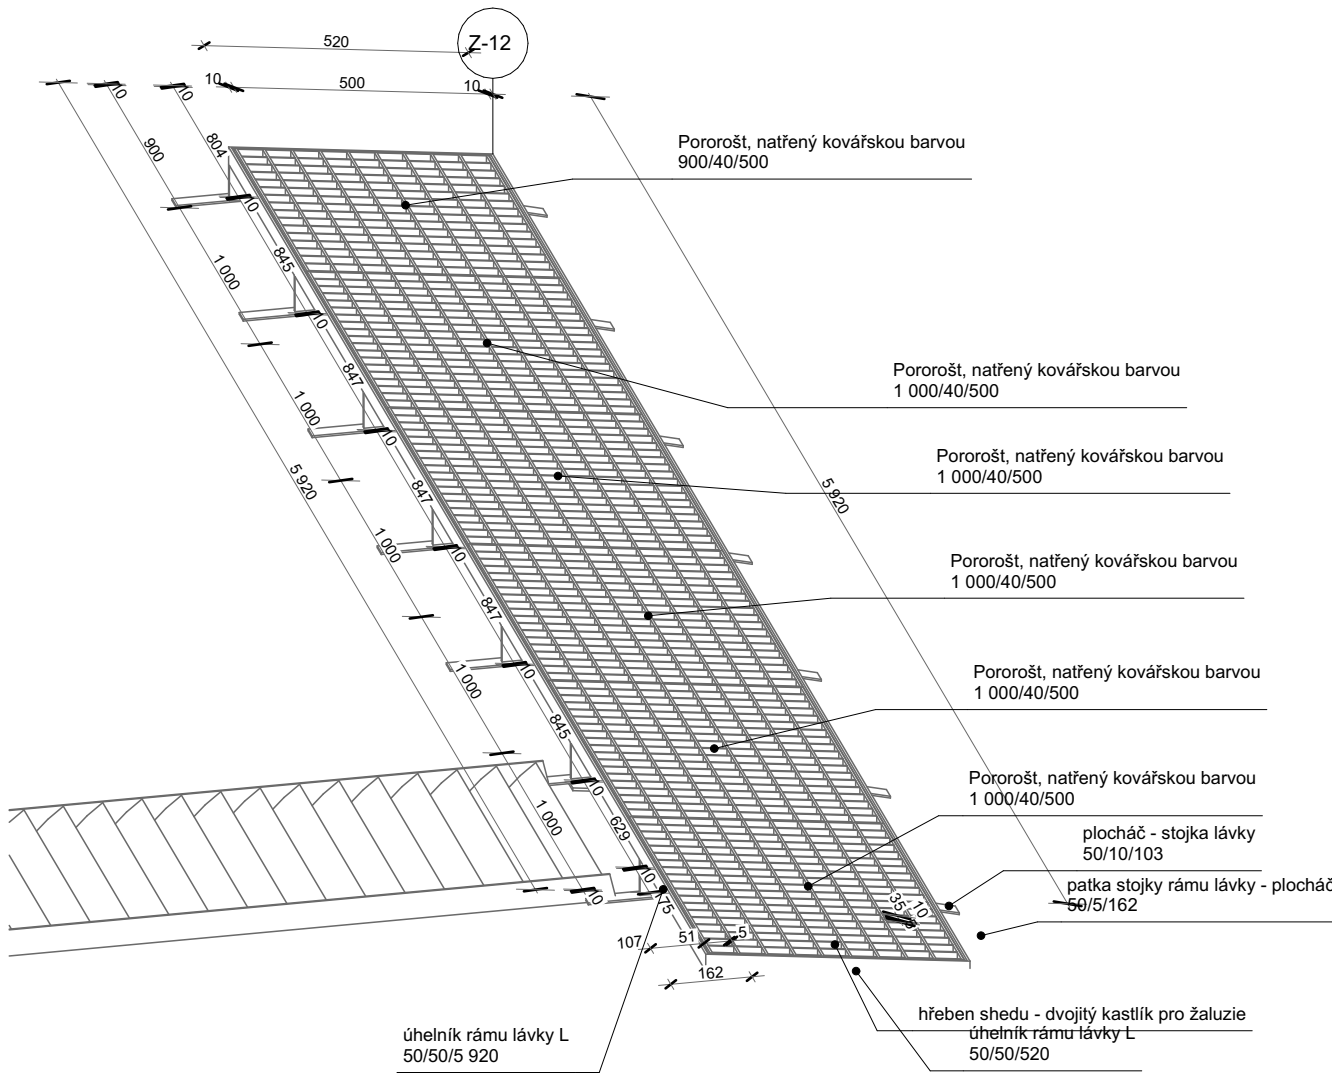

Z-12

1:20

Z-13 - lávka pro údržbu - severní štít atria

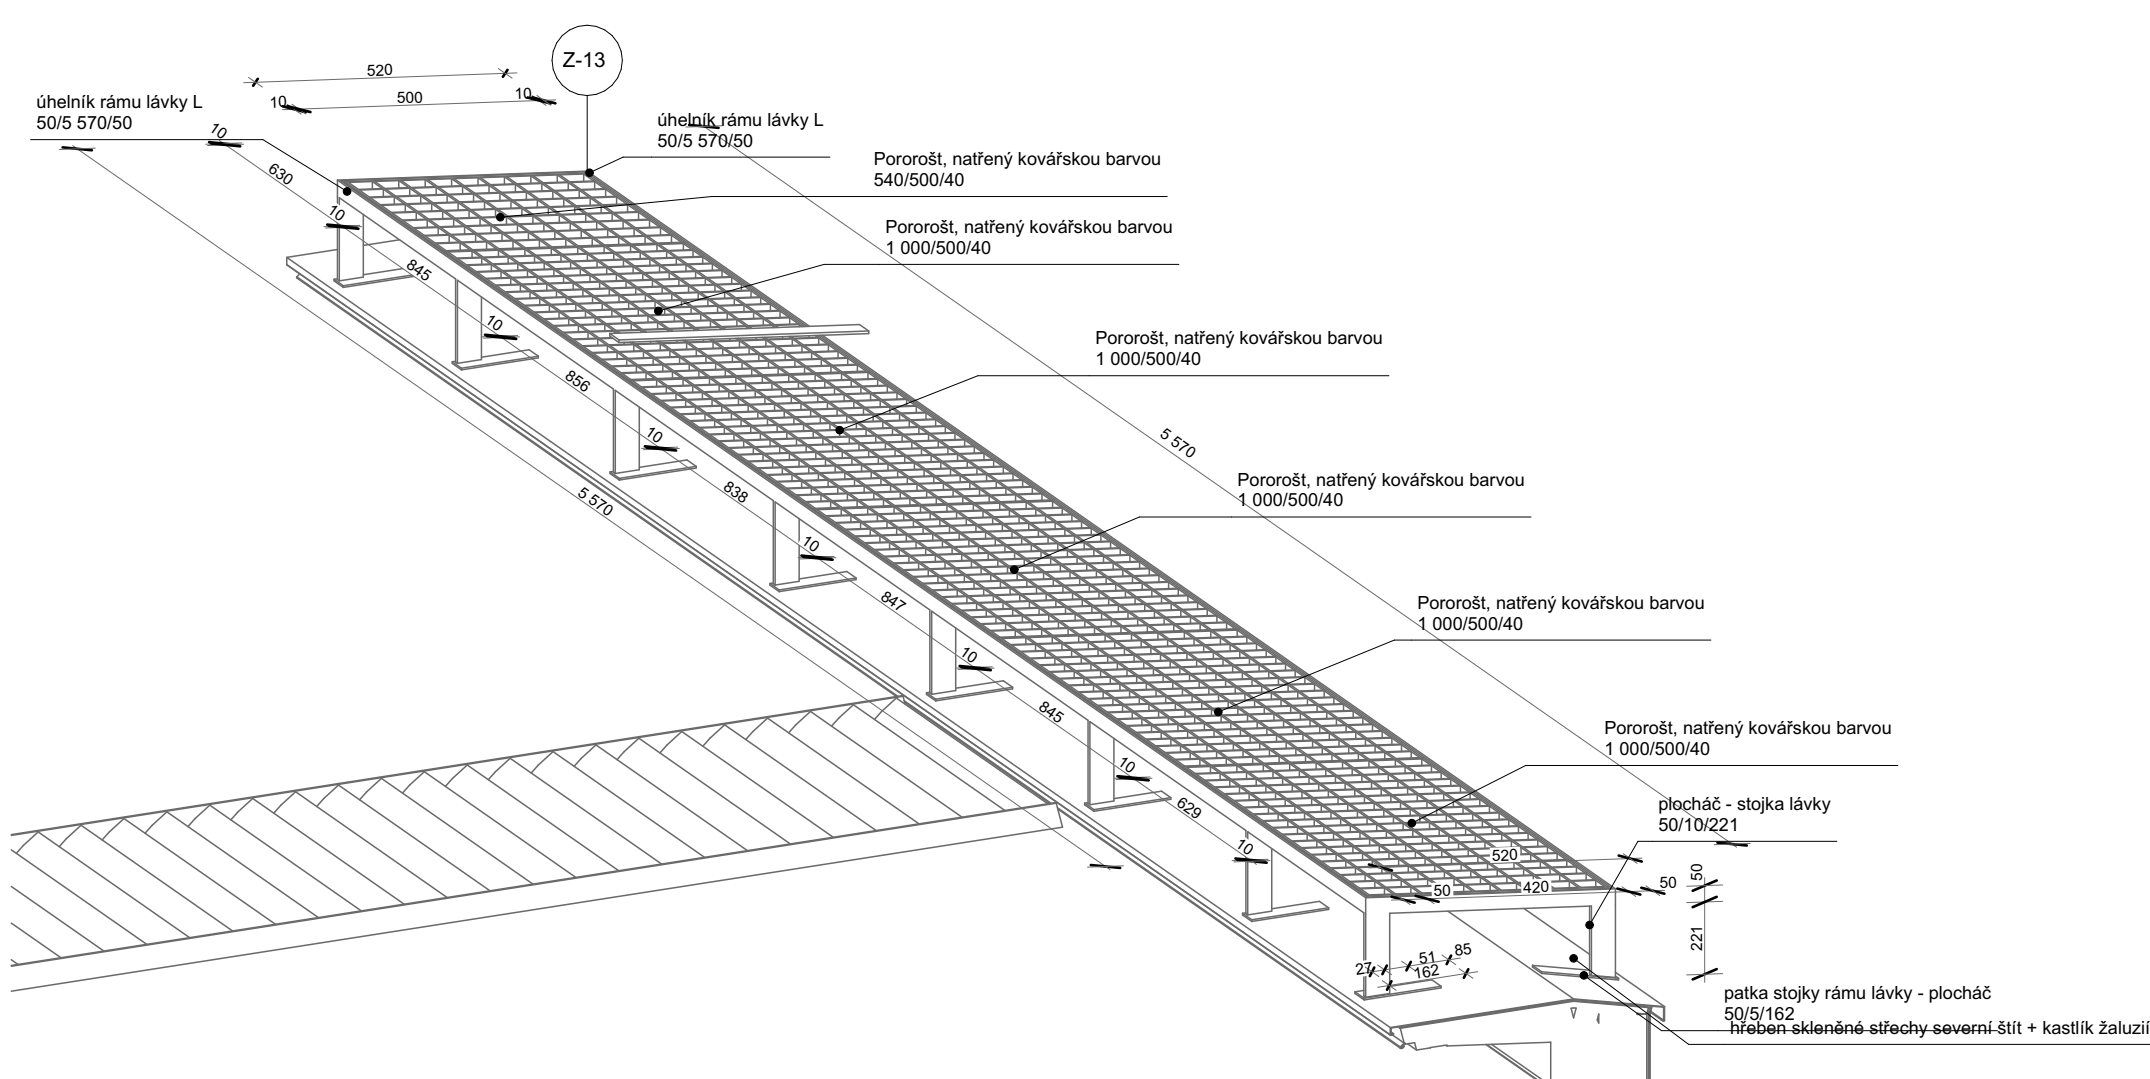

Z-13

1:20

Technická zpráva a výkresy detailů jsou nedílnou součástí PD.

$$+ 0,000 = 323,00 \text{ m n.m.BP}$$


Atelier..

ing.arch. Kryštof Štulc

Ortenovo náměstí 2
170 00 Praha 7
tel: +420723610484

Kolovraty Dostupné Bydlení
Obec Kolovraty

02-xxxx-18

architekt.: ing. arch. Kryštof Štulc
kreslil.: ing. arch. Jan Chalupa
datum zpracování dokumentace: 20.10.2018
datum tisku: 26.09.2025

formát: #Formát
cadfile:DPS_Kolovraty_DB_OPT1_2025_09_7.pln

1:10, 1:20
dokumentace pro provedení stavby

Obslužné Lávky Skleněných Střech

stav: 26.09.2025

D.1.1.20.D05