


NÁSTUPIŠTĚ 15,16,17; PŘÍSTŘEŠEK PŘED POŠTOU
M 1:100

NÁSTUPIŠTĚ 15,16,17

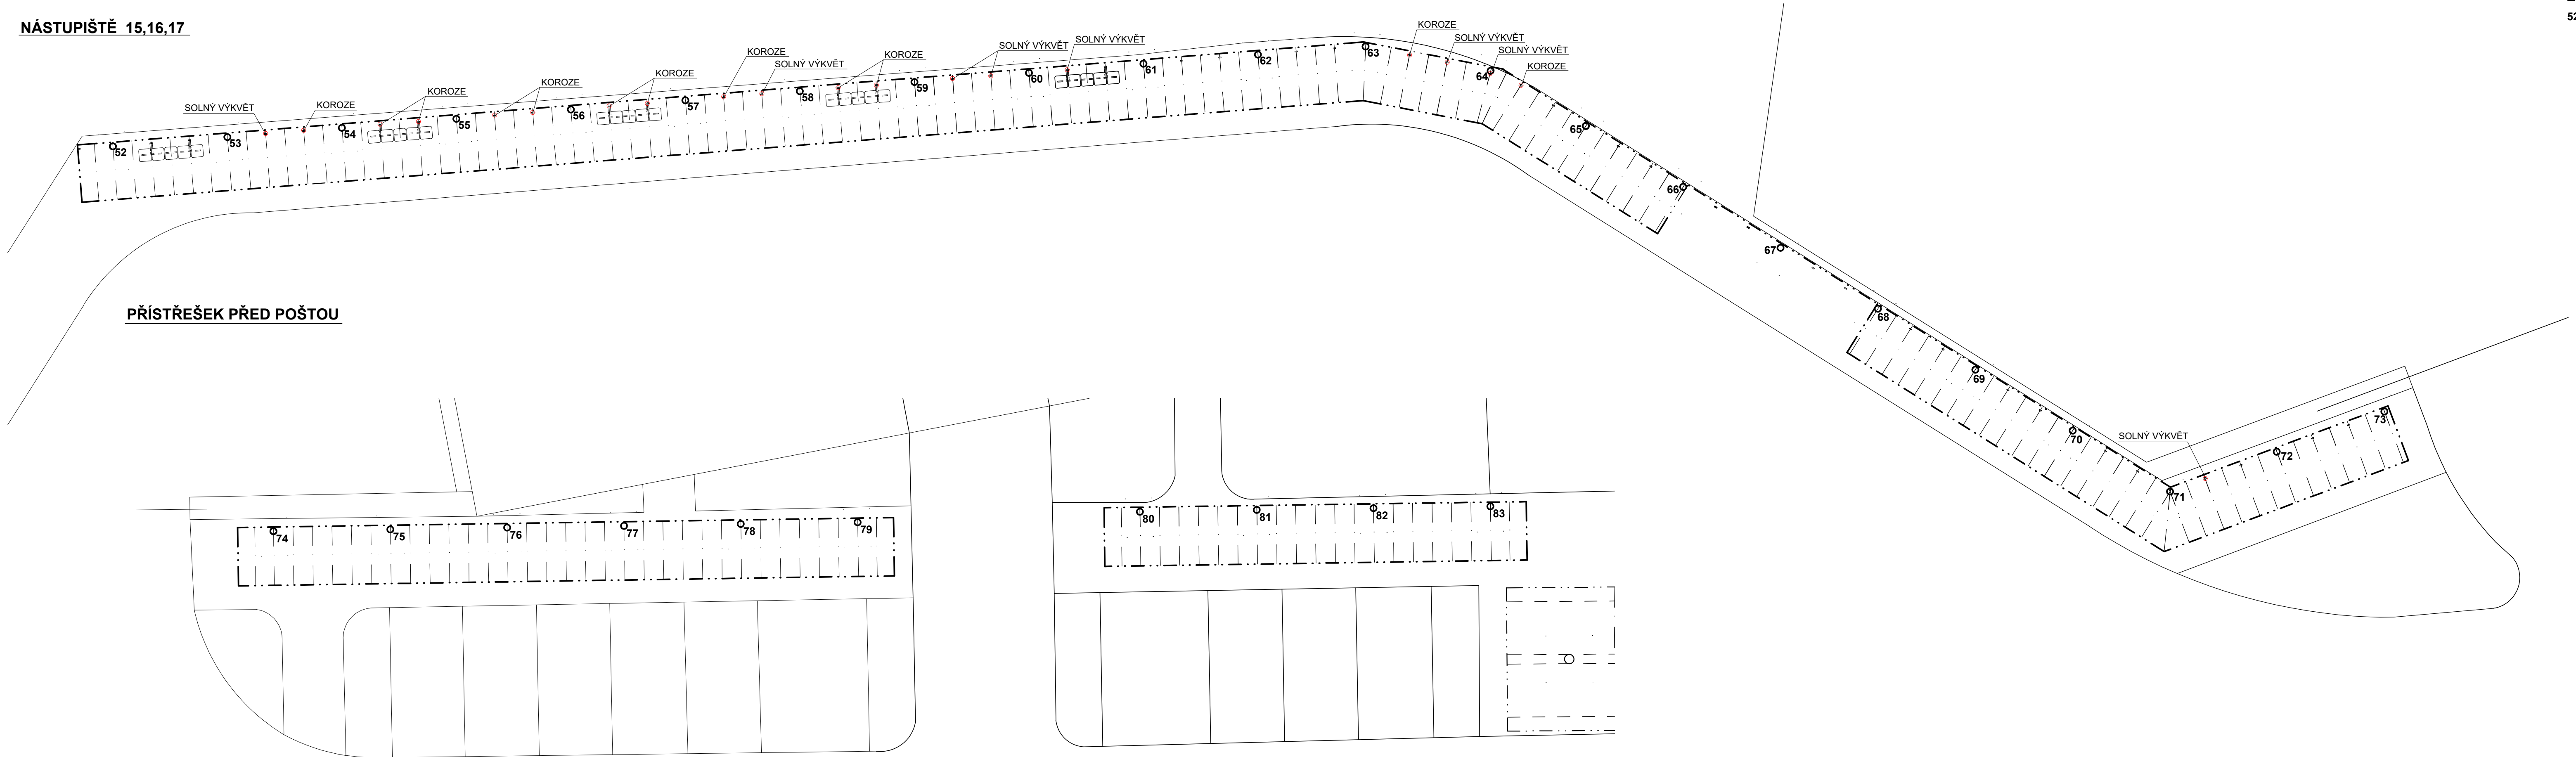

LEGENDA ZNAČEK

52, 53, 54, 83 - ČÍSLO MĚŘENÍ

OBJEDNATEL: Technické služby Havlíčkův Brod NA VALECH 3523, 580 01 HAVLÍČKŮV BROD			TSHB TECHNICKÉ SLUŽBY HAVLÍČKŮV BROD		PROJEKT OKV s.r.o. NA VALECH 352 580 01 HAVLÍČKŮV BROD IČ: 294 16 302 tel: +420 776 866 570 e-mail: office@projekt-okv.cz	
VYPRACOVALA	Ing. Veronika BOČKOVÁ				PROJEKT OKV	
AUTOR PROJEKTU	Ing. Miroslav SOMMER					
ZODPOVĚDNÝ PROJEKTANT	Ing. Miroslav SOMMER					
AKCE: STAVEBNĚ TECHNICKÝ PRŮZKUM DOPRAVNÍ TERMINÁL HAVLÍČKŮV BROD			ČÍSLO ZAKÁZKY STUPEŇ PD DATUM FORMÁT MĚŘÍTKO		2021_KSS016 STAVEBNĚ TECHNICKÝ PRŮZKUM 06 / 2021 4 x A4 1 : 100	
VÝKRES: NÁSTUPIŠTĚ 15,16,17; PŘÍSTŘEŠEK PŘED POŠTOU			ČÁST DOKUMENTACE STP		ČÍSLO VÝKRESU 04	