


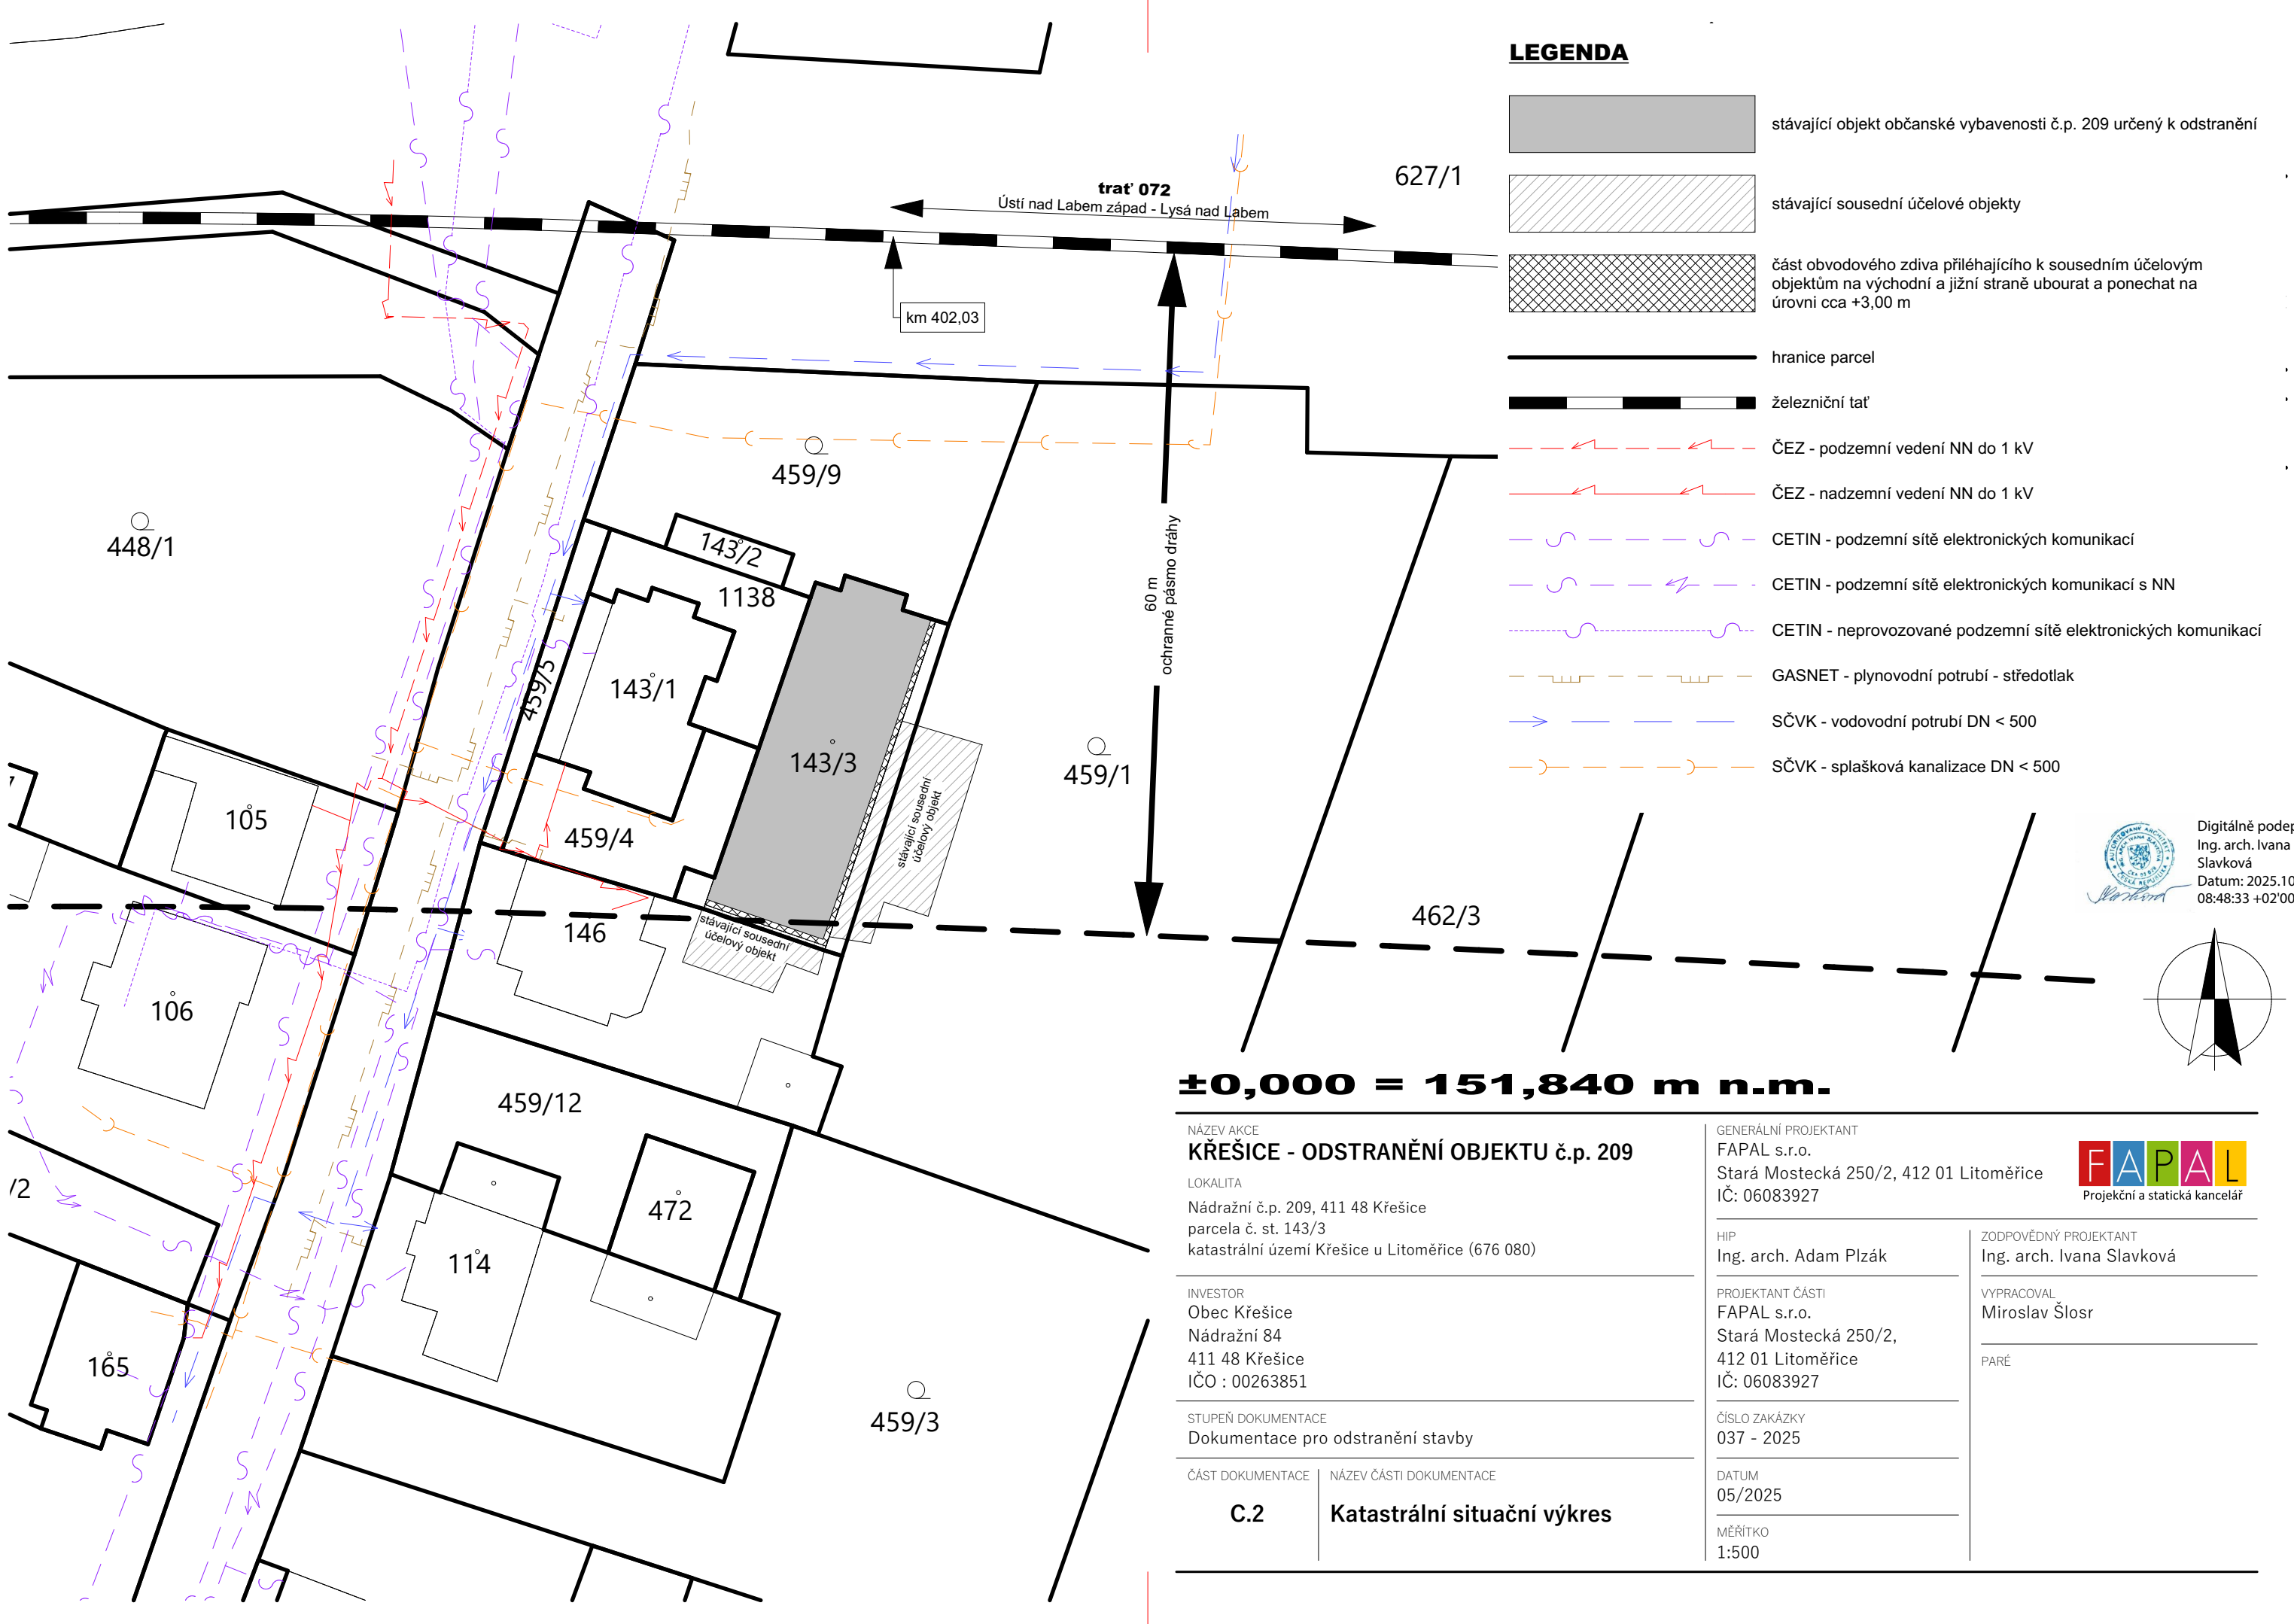


LEGENDA

- stávající objekt občanské vybavenosti č.p. 209 určený k odstranění
- stávající sousední účelové objekty
- část obvodového zdiva přiléhajícího k sousedním účelovým objektům na východní a jižní straně ubourat a ponechat na úrovni cca +3,00 m
- hranice parcel
- železniční tat'
- ČEZ - podzemní vedení NN do 1 kV
- ČEZ - nadzemní vedení NN do 1 kV
- CETIN - podzemní sítě elektronických komunikací
- CETIN - podzemní sítě elektronických komunikací s NN
- CETIN - neprovozované podzemní sítě elektronických komunikací
- GASNET - plynovodní potrubí - středotlak
- SČVK - vodovodní potrubí DN < 500
- SČVK - splašková kanalizace DN < 500



Digitálně podepsal
Ing. arch. Ivana Slavková
Datum: 2025.10.14
08:48:33 +02'00'

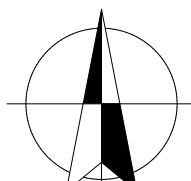

±0,000 = 151,840 m n.m.

NÁZEV AKCE KŘEŠICE - ODSTRANĚNÍ OBJEKTU č.p. 209		GENERÁLNÍ PROJEKTANT FAPAL s.r.o. Stará Mostecká 250/2, 412 01 Litoměřice IČ: 06083927	
LOKALITA Nádražní č.p. 209, 411 48 Křešice parcela č. st. 143/3 katastrální území Křešice u Litoměřice (676 080)		 Projekční a statická kancelář	
INVESTOR Obec Křešice Nádražní 84 411 48 Křešice IČO : 00263851		HIP Ing. arch. Adam Plzák	ZODPOVĚDNÝ PROJEKTANT Ing. arch. Ivana Slavková
STUPEŇ DOKUMENTACE Dokumentace pro odstranění stavby		PROJEKTANT ČÁSTI FAPAL s.r.o. Stará Mostecká 250/2, 412 01 Litoměřice IČ: 06083927	VYPRACOVAL Miroslav Šlosr
ČÁST DOKUMENTACE C.2		ČÍSLO ZAKÁZKY 037 - 2025	PARÉ
NÁZEV ČÁSTI DOKUMENTACE Katastrální situační výkres		DATUM 05/2025	
		MĚŘÍTKO 1:500	