



PŘÍČNÝ ŘEZ 2-2'

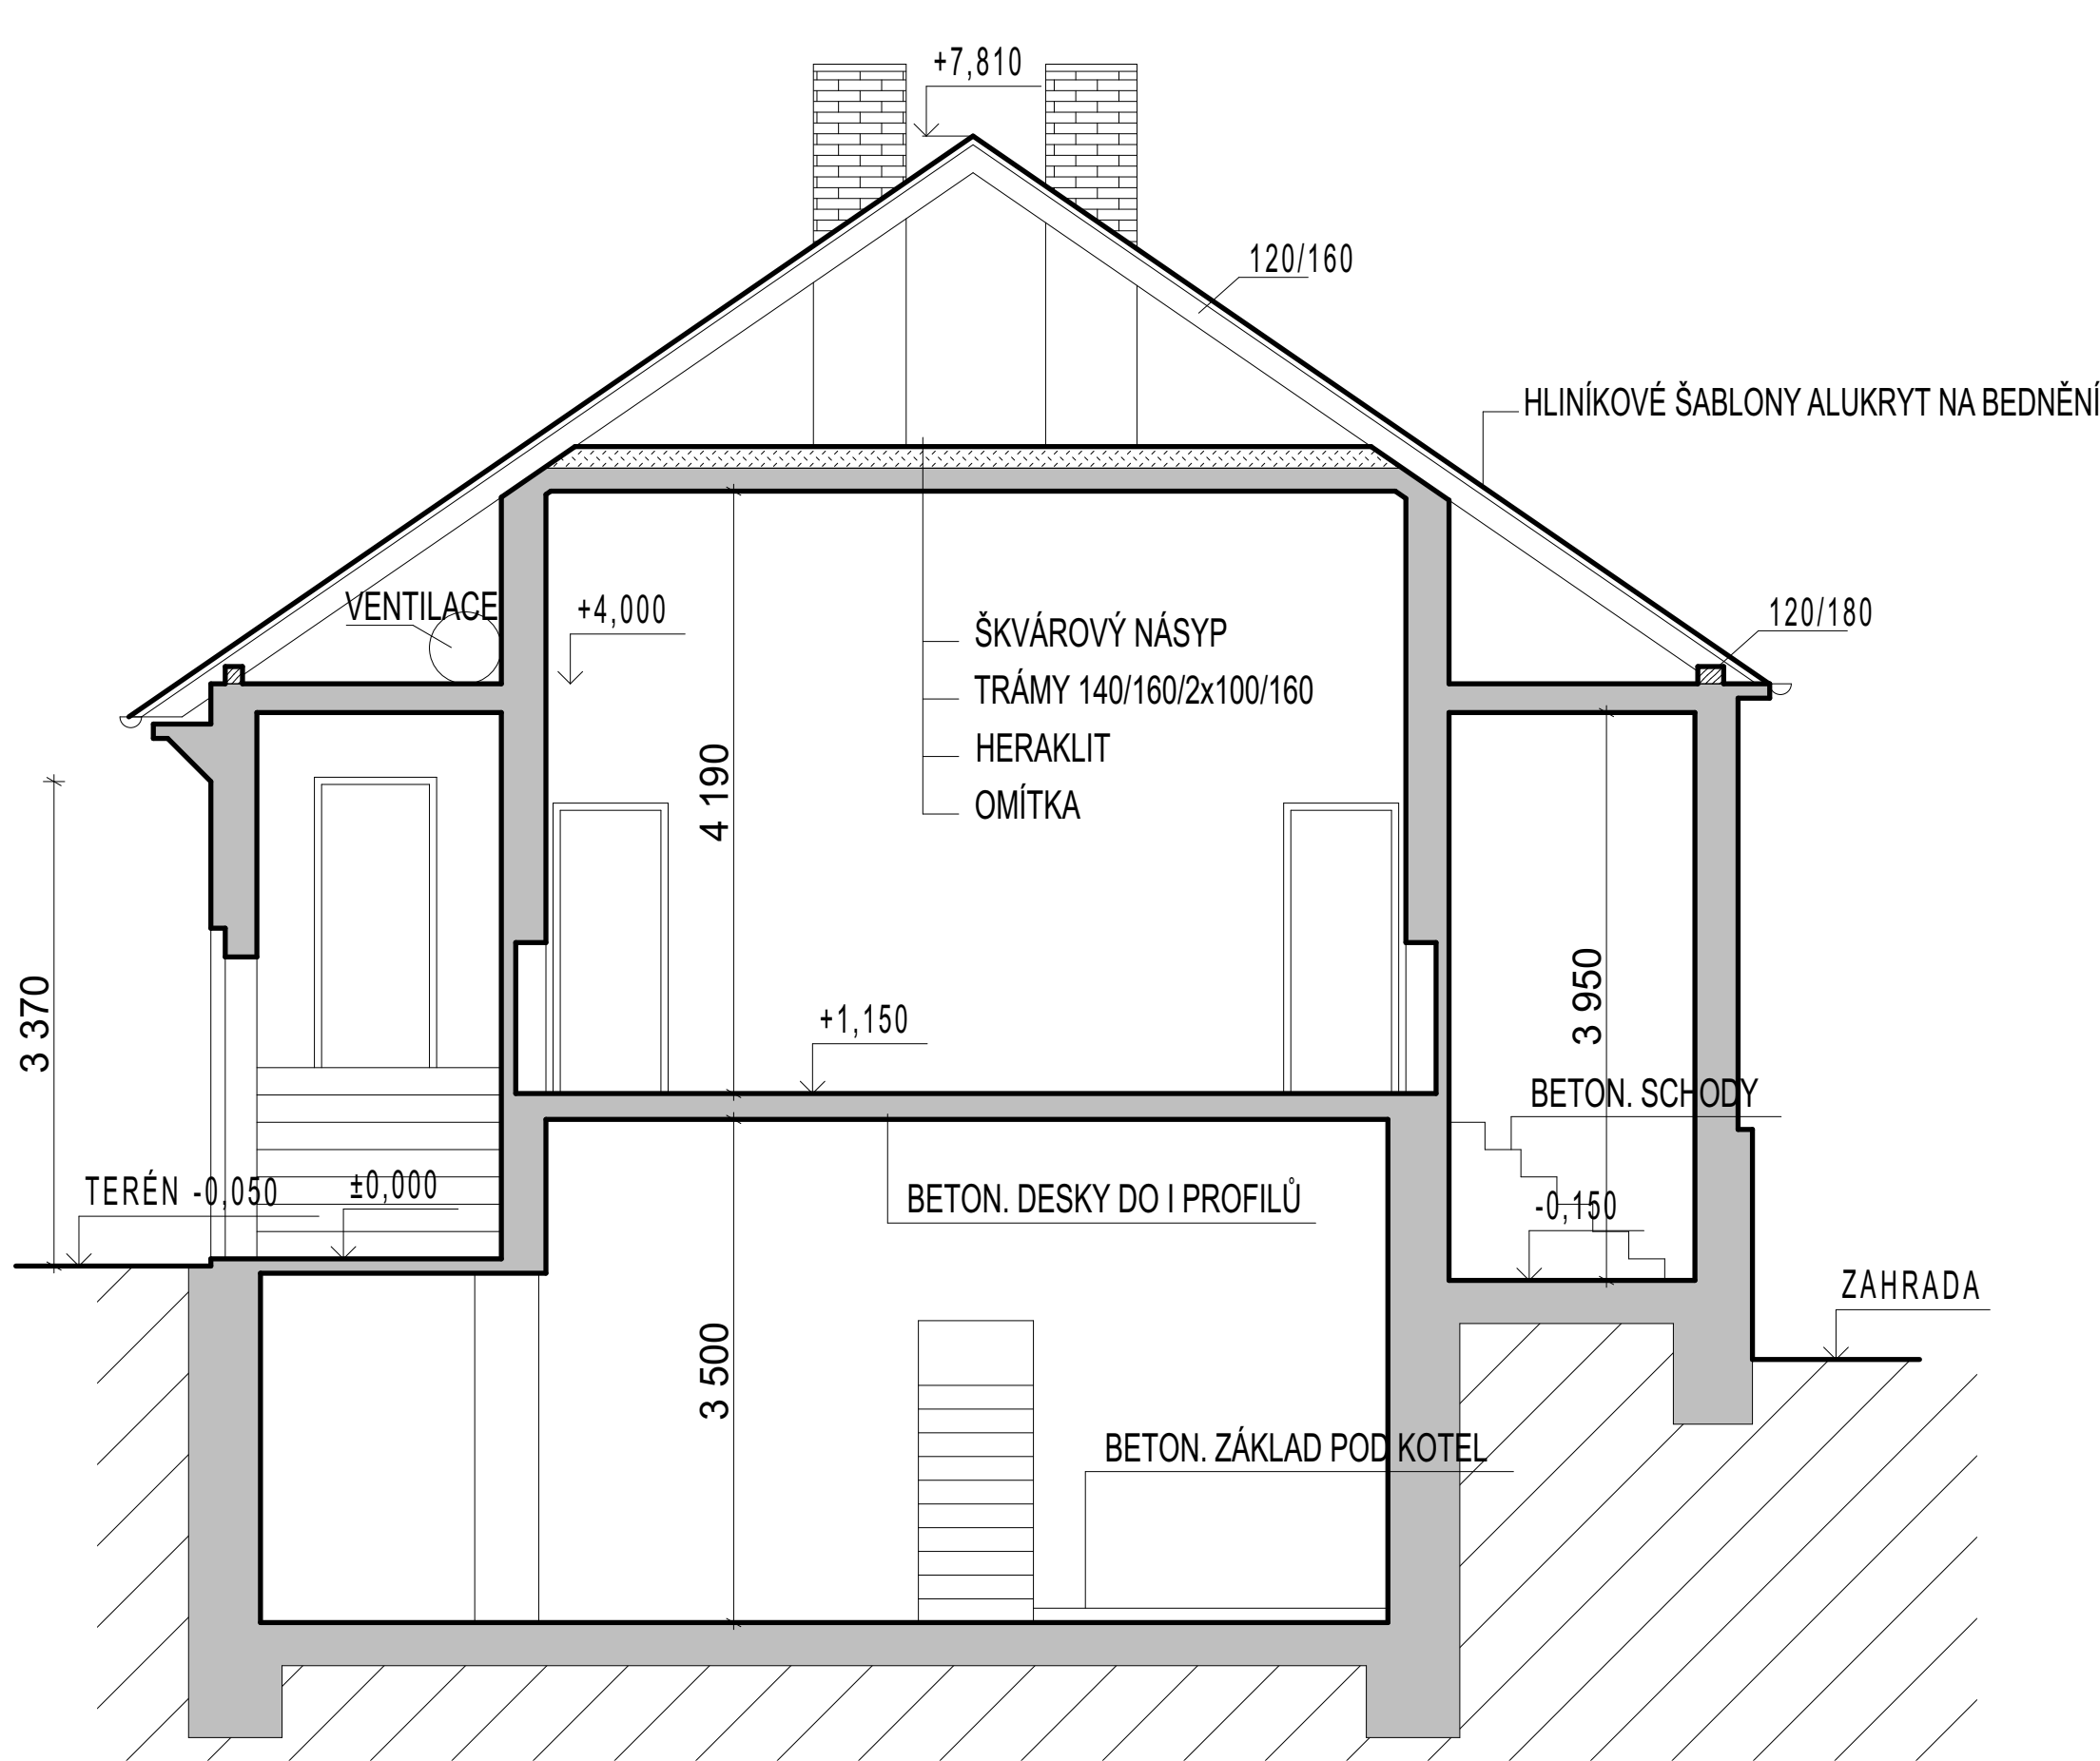

PODÉLNÝ ŘEZ 1-1'

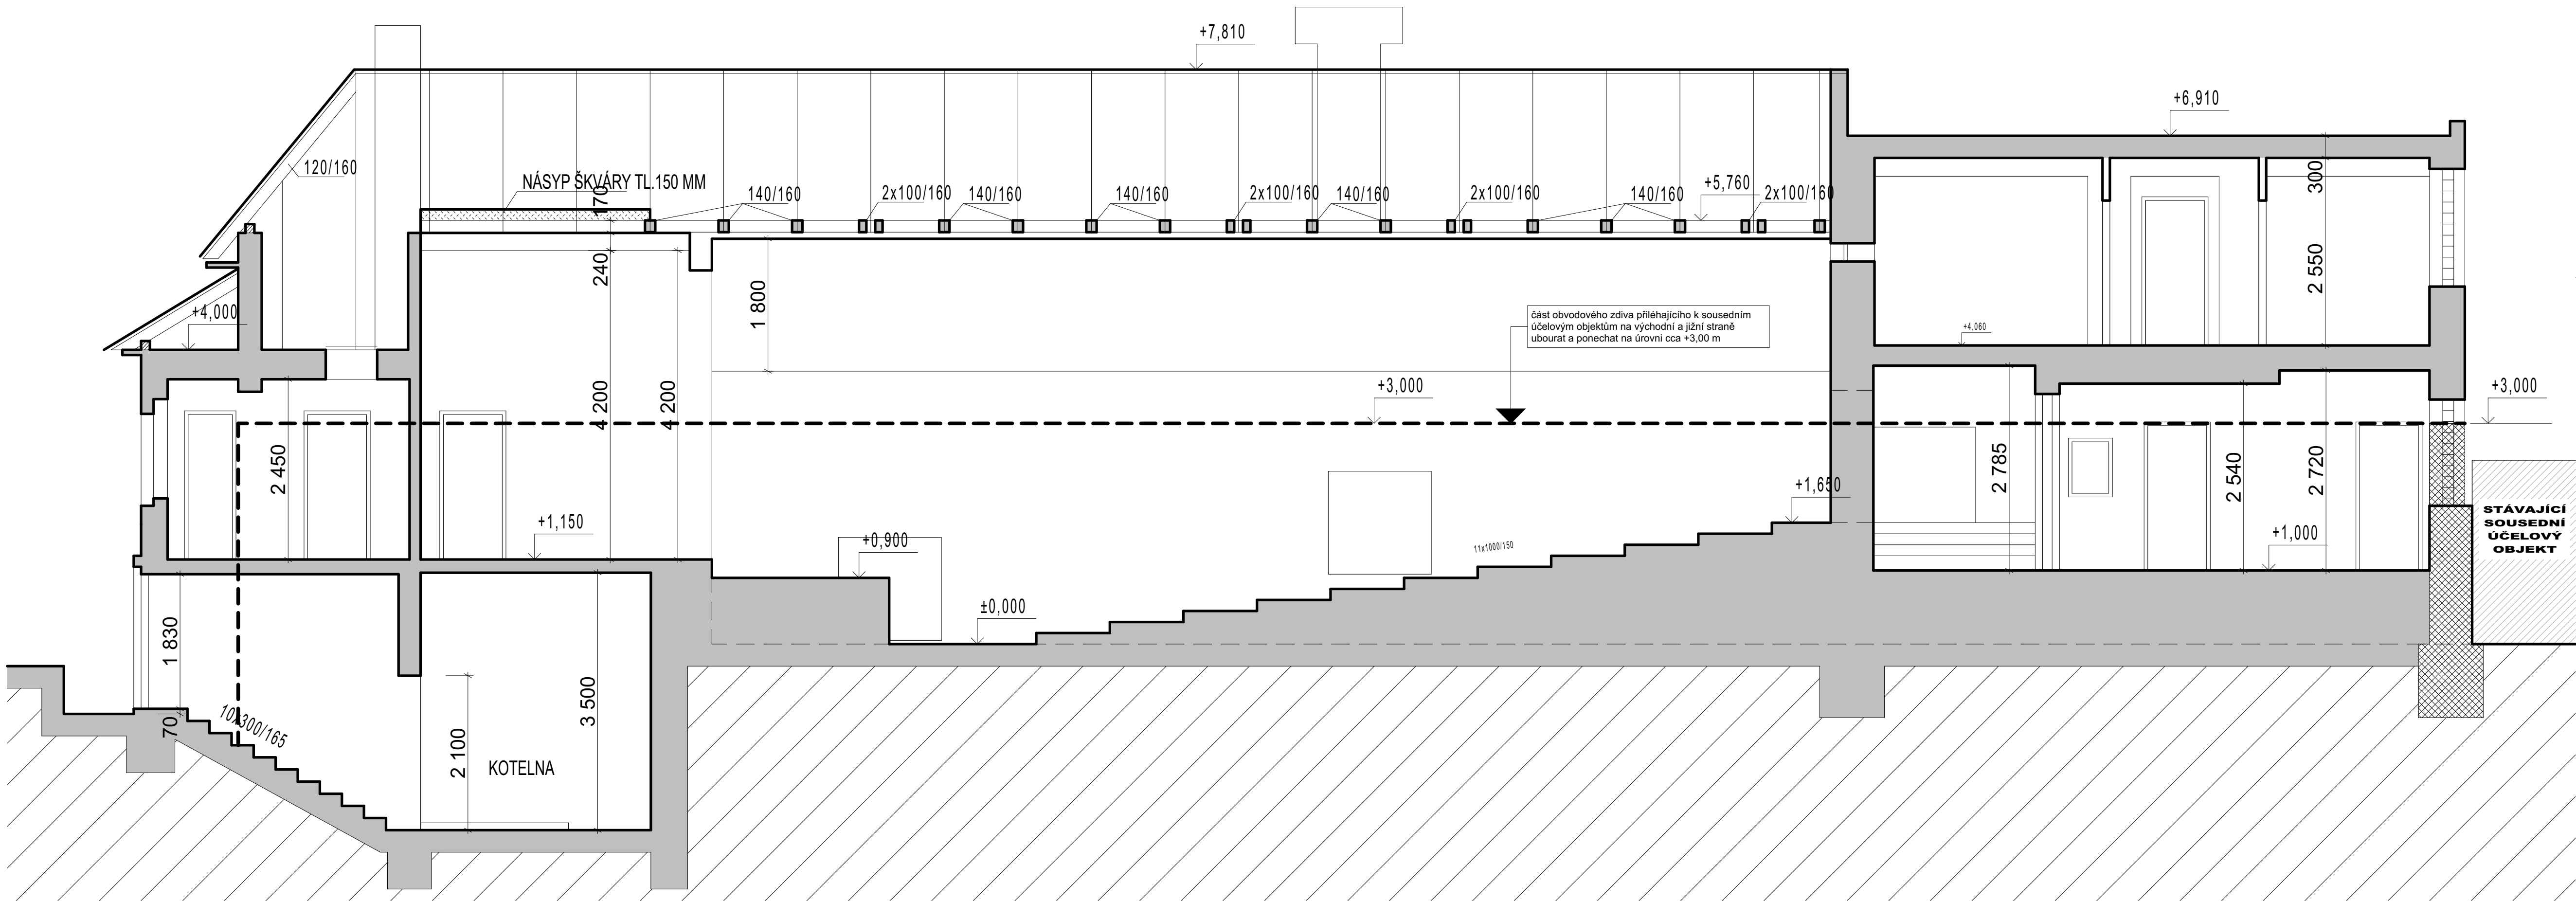

±0,000 = 151,840 m n.m.

NÁZEV AKCE KŘEŠICE - ODSTRANĚNÍ OBJEKTU č.p. 209		GENERÁLNÍ PROJEKTANT FAPAL s.r.o.	
LOKALITA Nádražní č.p. 209, 411 48 Křešice parcely č. st. 143/3 katastrální území Křešice u Litoměřice (676 080)		PROJEKTANT ČÁSTI FAPAL s.r.o. Stará Mstecká 250/2, 412 01 Litoměřice IČ: 06083927	
INVESTOR Obec Křešice Nádražní 84 411 48 Křešice IČO: 00263851		ZODPOVĚDNÝ PROJEKTANT Ing. arch. Ivana Slavková	
STUPEŇ DOKUMENTACE Dokumentace pro odstranění stavby		VYPRACOVAL Miroslav Šlosr	
ČÁST DOKUMENTACE Dokumentace objektu		PARE	
ČÍSLO VÝKRESU D.b.05		NÁZEV VÝKRESU Řezy 1-1', 2-2'	
DATUM 05/2025		MĚŘÍTKO 1:50	

Digitálně podepsal
Ing. arch. Ivana
Slavková
Datum: 2025.10.14
08:50:43 +02'00'