


POHLED ZÁPADNÍ



POHLED VÝCHODNÍ

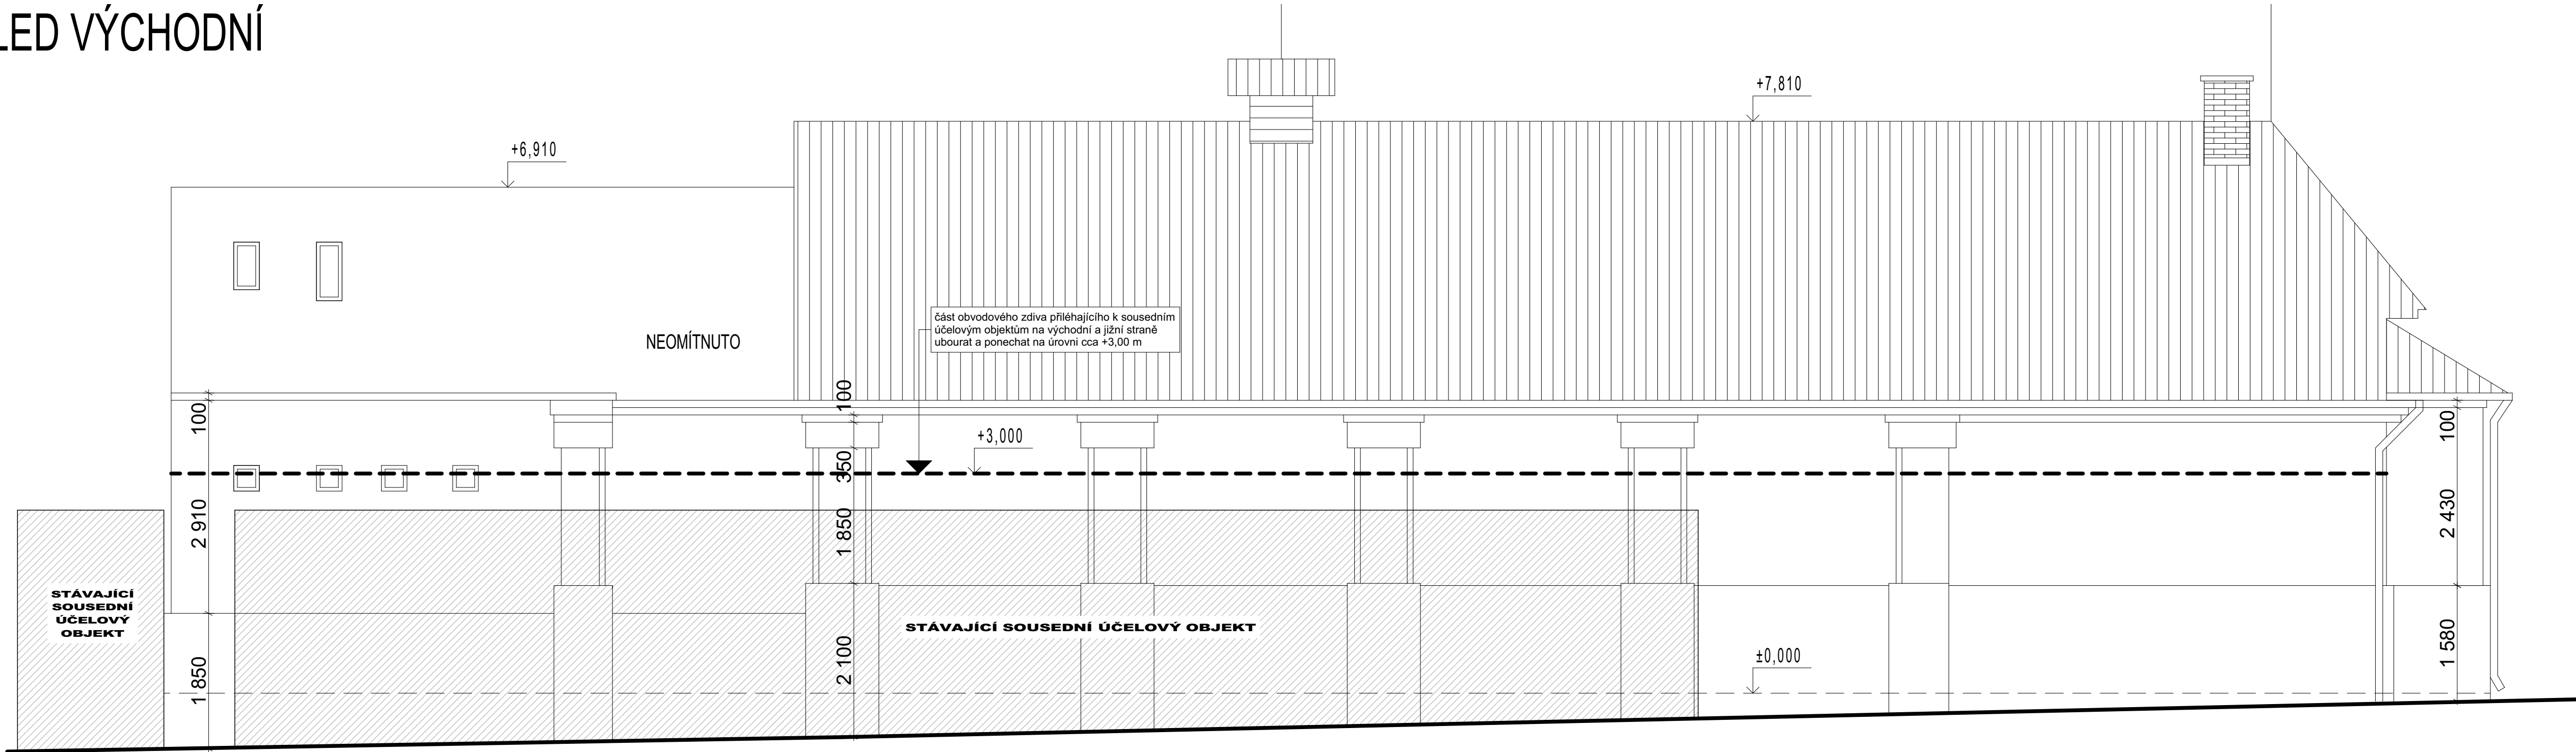

±0,000 = 151,840 m n.m.

NÁZEV AKCE KŘEŠICE - ODSTRANĚNÍ OBJEKTU č.p. 209		GENERÁLNÍ PROJEKTANT FAPAL s.r.o. Stará Mstecká 250/2, 412 01 Litoměřice IČ: 06083927	
LOKALITA Nádražní č.p. 209, 411 48 Křešice parcela č. st. 143/3 katastrální území Křešice u Litoměřice (676 080)		HIP Ing. arch. Adam Plzák	
INVESTOR Obec Křešice Nádražní 84 411 48 Křešice IČO : 00263851		PROJEKTANT ČÁSTI FAPAL s.r.o. Stará Mstecká 250/2, 412 01 Litoměřice IČ: 06083927	
STUPEŇ DOKUMENTACE Dokumentace pro odstranění stavby		ZODPOVĚDNÝ PROJEKTANT Ing. arch. Ivana Slavková	
ČÁST DOKUMENTACE Dokumentace objektu		VYPRACOVAL Miroslav Šlosr	
ČÍSLO VÝKRESU D.b.06		PARE	
NÁZEV VÝKRESU Pohled západní a východní		ČÍSLO ZAKÁZKY 037 - 2025	
		DÍLO ČÁST D.b.	
		DATUM 05/2025	
		MĚŘÍTKO 1 : 50	