


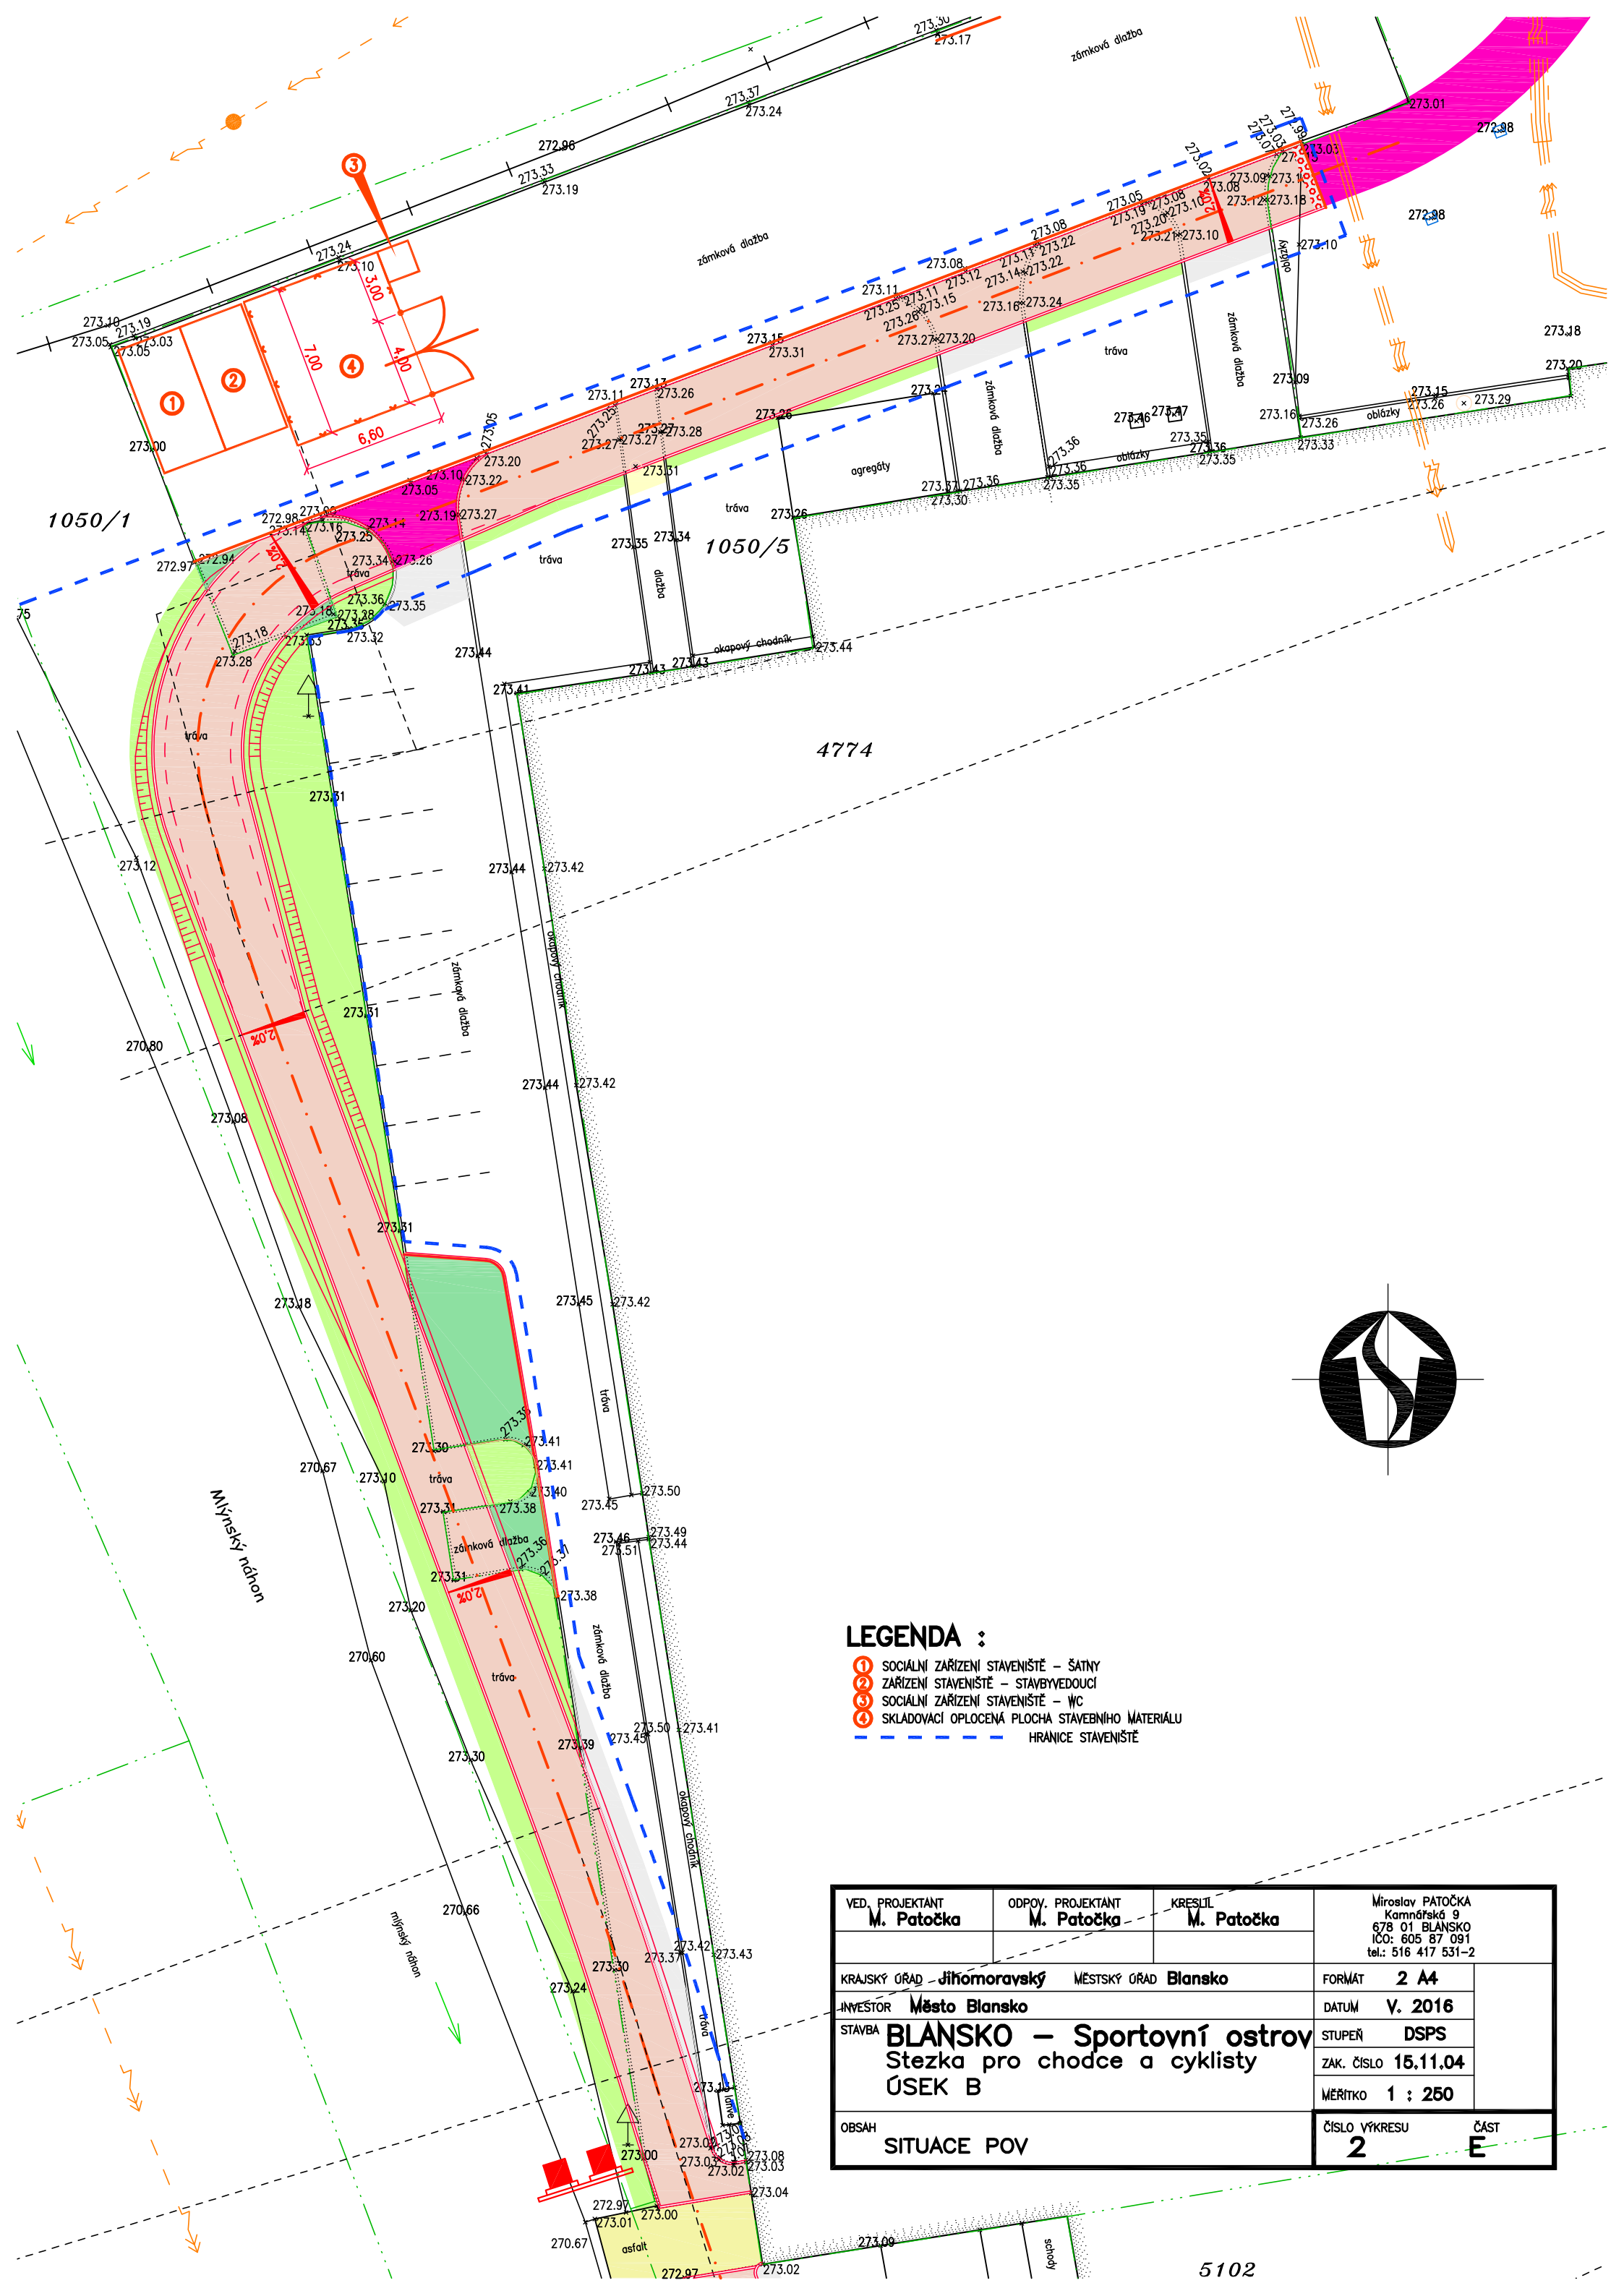

LEGENDA :

- 1 SOCIÁLNÍ ZAŘÍZENÍ STAVENIŠTĚ – ŠATNY
- 2 ZAŘÍZENÍ STAVENIŠTĚ – STAVBYVEDOUČI
- 3 SOCIÁLNÍ ZAŘÍZENÍ STAVENIŠTĚ – WC
- 4 SKLADOVACÍ OPLOCENÁ PLOCHA STAVEBNÍHO MATERIÁLU
- - - - - HRANICE STAVENIŠTĚ

VED. PROJEKTANT M. Patočka	ODPOV. PROJEKTANT M. Patočka	KRESLIL M. Patočka	Miroslav PATOČKA Kamnářská 9 678 01 BLANSKO IČO: 605 87 091 tel.: 516 417 531-2	
KRAJSKÝ ÚŘAD Jihomoravský MĚSTSKÝ ÚŘAD Blansko			FORMÁT	2 A4
INVESTOR Město Blansko			DATUM	V. 2016
STAVBA BLANSKO – Sportovní ostrov			STUPEŇ	DSPS
Stezka pro chodce a cyklisty			ZAK. ČÍSLO	15.11.04
ÚSEK B			MĚŘÍTKO	1 : 250
OBSAH SITUACE POV			ČÍSLO VÝKRESU 2	ČÁST E