


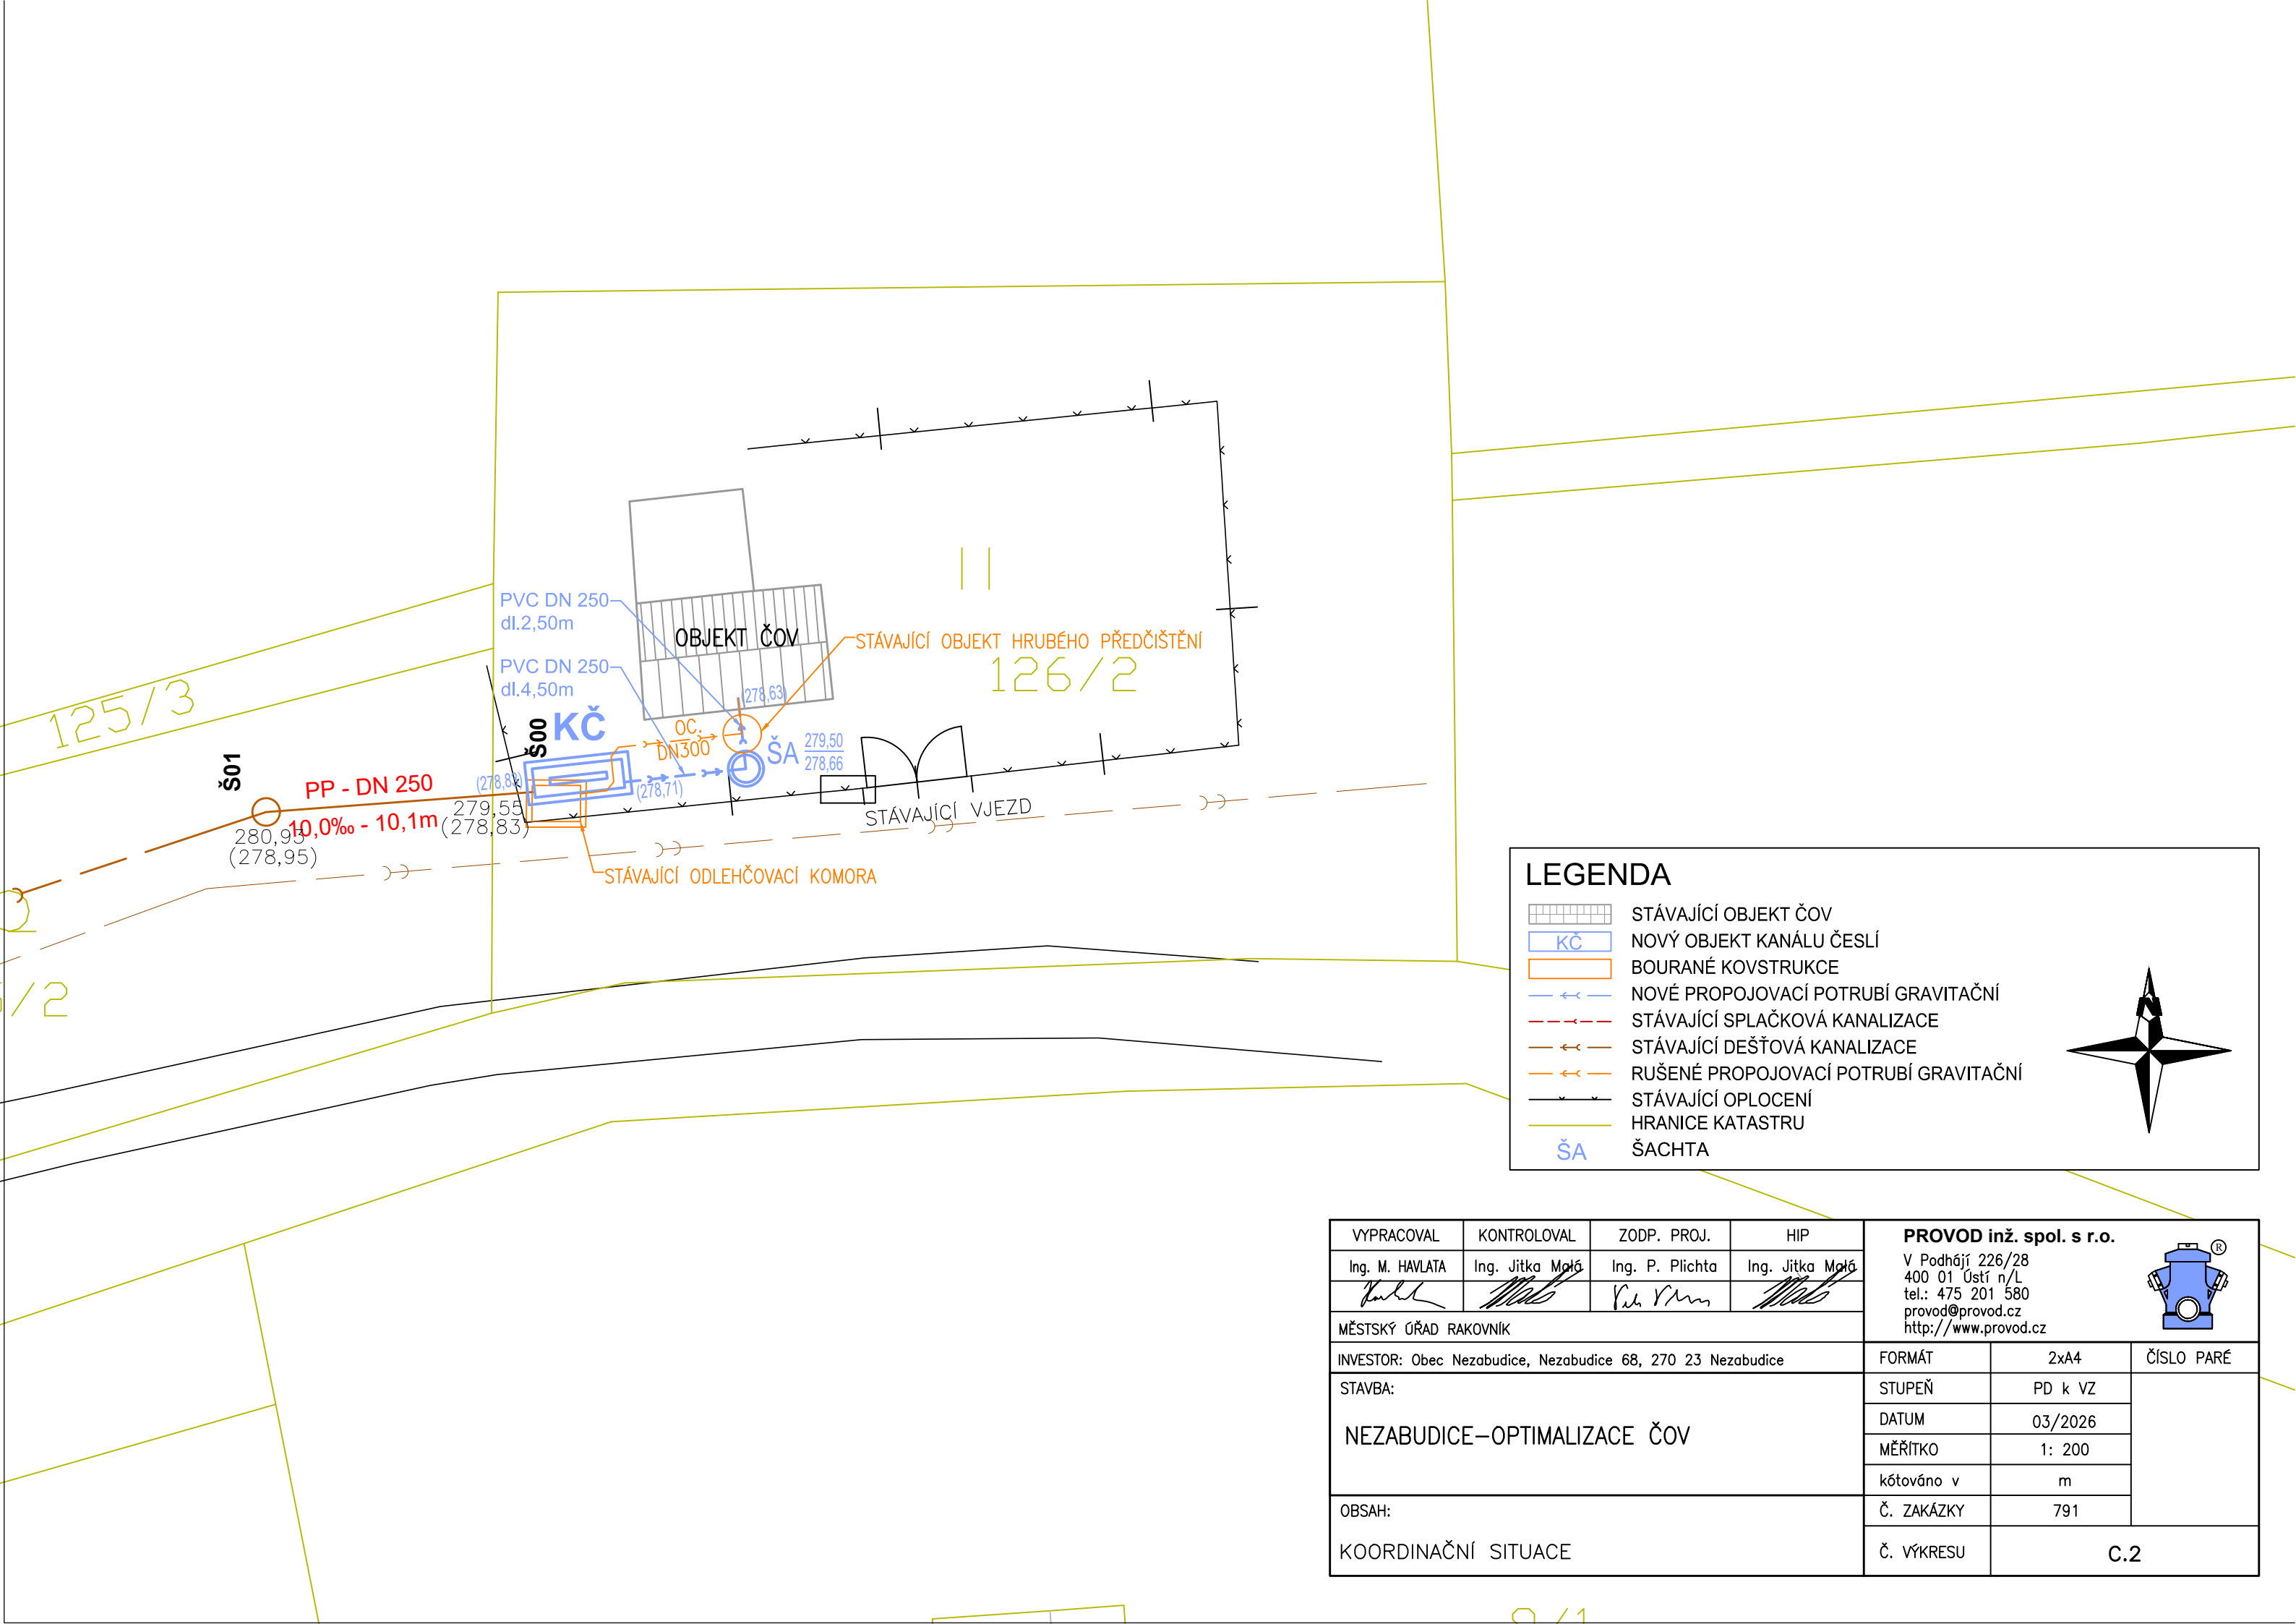

VYPRACOVAL	KONTROLOVAL	ZODP. PROJ.	HIP	PROVOD inž. spol. s r.o. V Podhájí 226/28 400 01 Ústí n/L tel.: 475 201 580 provod@provod.cz http://www.provod.cz		
Ing. M. HAVLATA	Ing. Jitka Malá	Ing. P. Plichta	Ing. Jitka Malá			
MĚSTSKÝ ÚŘAD RAKOVNÍK				FORMÁT	2xA4	ČÍSLO PARÉ
INVESTOR: Obec Nezabudice, Nezabudice 68, 270 23 Nezabudice				STUPEŇ	PD k VZ	
STAVBA: NEZABUDICE–OPTIMALIZACE ČOV				DATUM	03/2026	
				MĚŘITKO	1: 200	
				kótováno v	m	
OBSAH:				Č. ZAKÁZKY	791	C.2
KOORDINAČNÍ SITUACE				Č. VÝKRESU		