


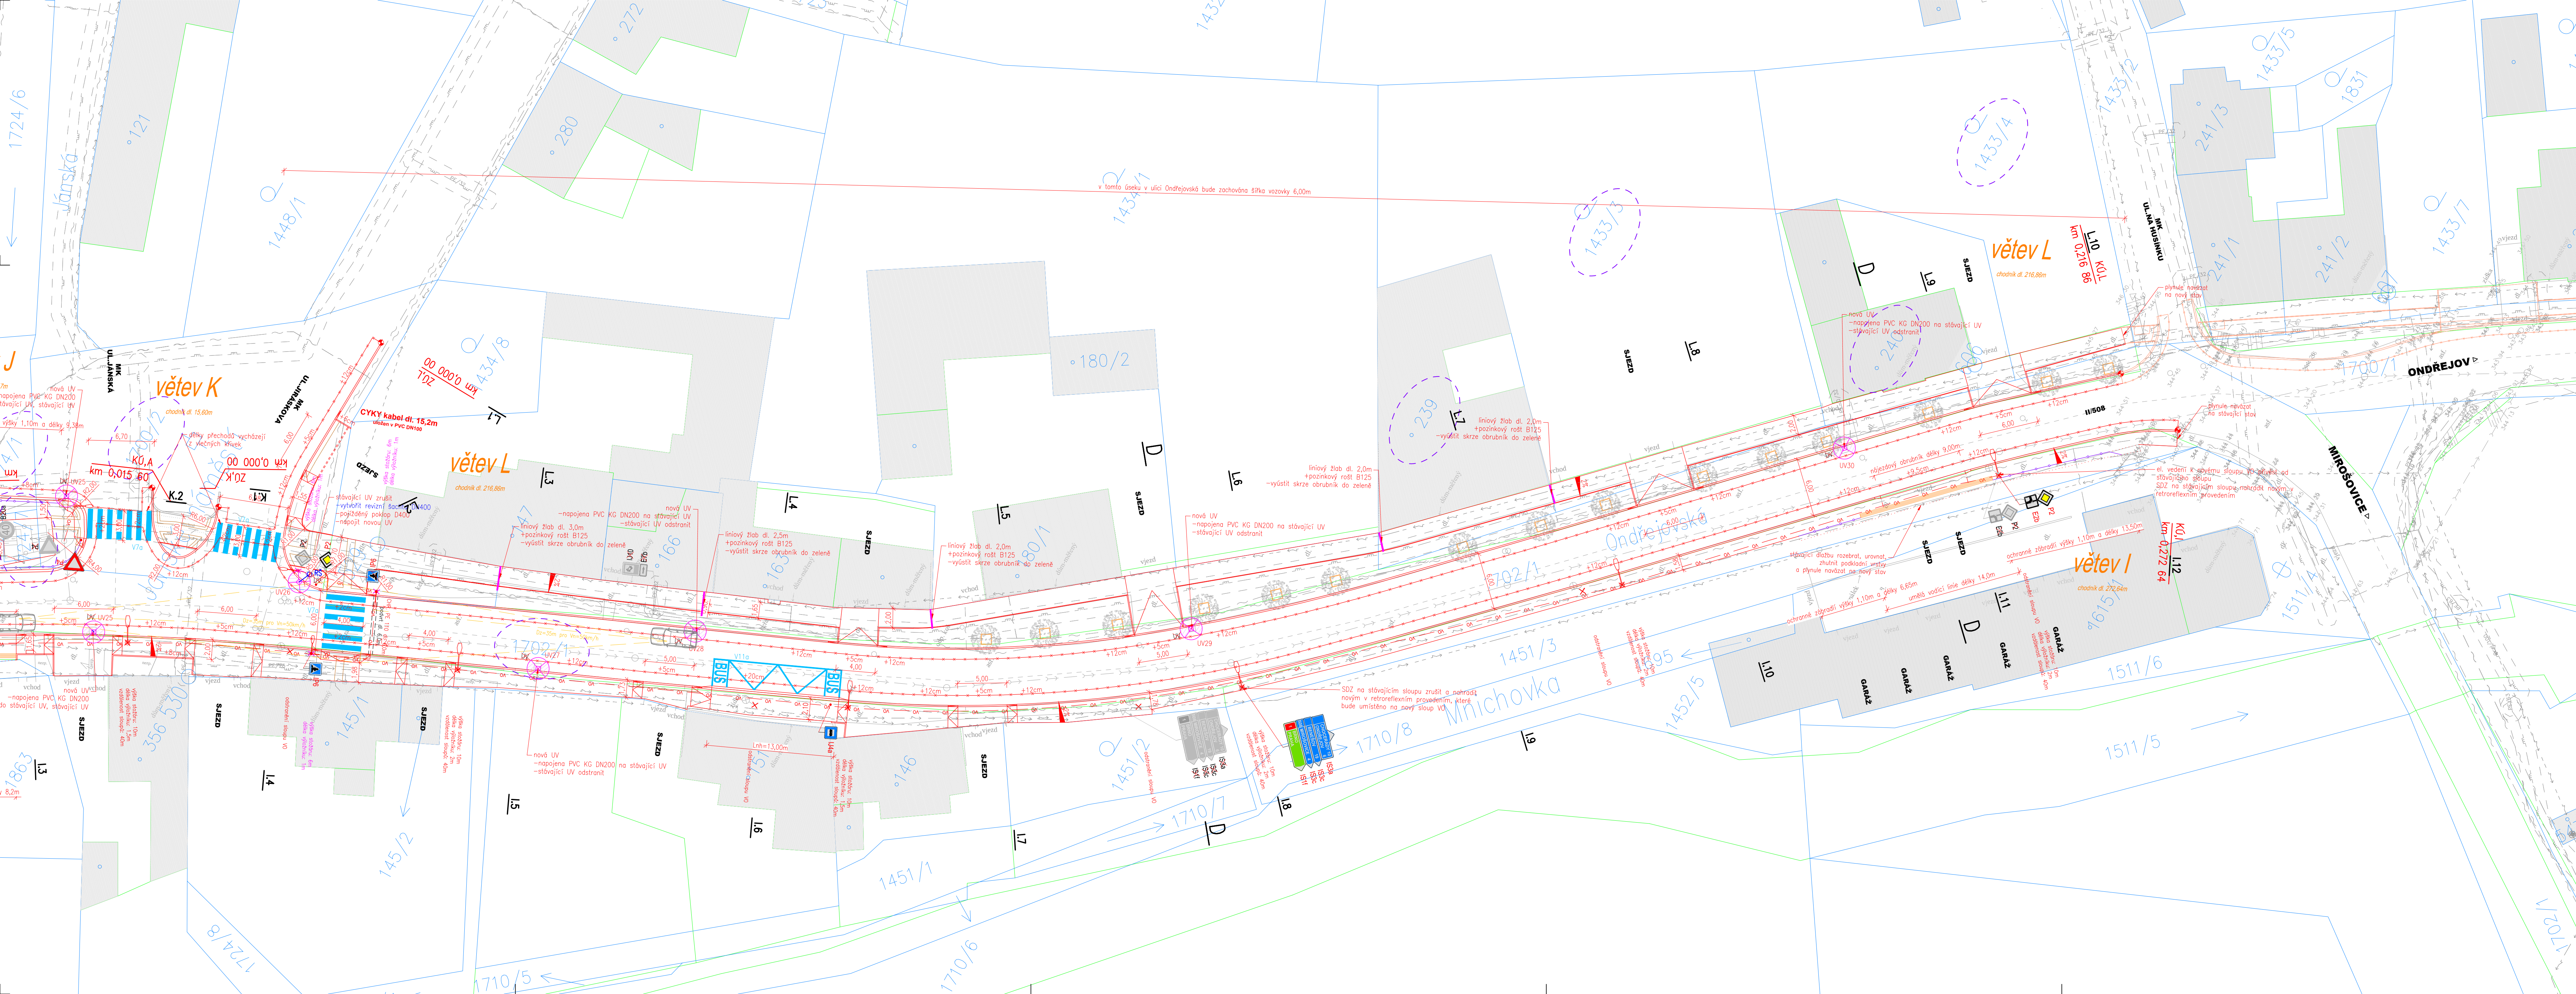

LEGENDA – objekt SO 101

- CHODNÍK
žulová deska s=50cm
- NOVĚ NAVRŽENÉ KAMENNÉ A BETONOVÉ OBRUBNÍKY
- ZAŘÍZNUTÍ A ZALITÍ STYČNÉ SPÁRY
horká asfaltová zálivka
- DVOULINKA
žulová drobná kostka 8/10 v bet. loži 20/25xXF3
- +12cm
- NAVRŽENÁ VÝŠKA OBRUBNIKU
- CHODNIKOVÁ RAMPA
–max. sklon 12,5%
- OCHRANNÉ ZABRADLÍ v=1,10m, pozinkové
trubka Ø44,5x3,2 dle ČSN 42 5715
- NAVRŽENÉ PŘÍČNÉ SKLONY (%)
–maximálně přípustný
- UMĚLÁ VODICÍ LINIE s=40cm
s podélnými drážkami, přírodní
- STÁVAJÍCÍ STROMY, zachovat
mechanická ochrana kmene / bez ochrany
- ROZHLÍDEVÉ TROJÚHELNÍKY
pro vn=50km/h, Dz=35m
- STÁVAJÍCÍ ULIČNÍ VPUSŤ
– zachována, protištěna / odstranit
- NOVÁ ULIČNÍ VPUSŤ
+připojovací potrubí PVC KG DN200
- ULIČNÍ PŘÍPOJKA
PVC KG DN150–200, spád min. 0,5%
- GEJGER + PVC KG DN125
– napojení na nejbližší UV
- PODÉLNÁ DRENAŽ
PVC KG DN150–200, spád min. 0,5%
- LINOVÝ ODVODŇOVACÍ ŽLAB + pochozí rošt B125
–vyústění přes obrubník do silnice či zeleně
- STAVBOU DOTČENÝ POZEMEK
- NOVÁ REVIZNÍ ŠACHTA
–zpravidla výměna stávající UV za novou RŠ

LEGENDA – objekt SO 401

- NOVĚ UMÍSTĚNÝ A NAVRŽENÝ SLOUP VO dle TKP 15 – 64LEDS 350mA
výška sloupu 10m, výložník 1m, vzdálenost sloupů 40m
- NASVĚTLENÍ PŘECHODU PRO CHODCE dle TKP 15 – 32LEDS 350mA
výška sloupu 6m, výložník 1m
- NOVĚ NAVRŽENÝ KABEL CYKY–J 4x10, dl. = vodorovná vzdálenost
- NOVĚ NAVRŽENÁ CHRÁNIČKA 110
uložena –1,20m pod komunikací (vjezdem)
uložena –0,70m pod chodníkem, zelení

Před zahájením zemních prací je nutno přizvat zástupce všech správců podzemních rozvodů k přesnému vytyčení inženýrských sítí.
1/ Informace o průběhu podzemních sítí jsou pouze informativní a nenahrazují aktuální vytyčení správce.
2/ Informace byly správci vydány pouze pro účely tohoto mapového podkladu a nesmí být použity pro jiné účely. Zneužití je pod sankcí dle podmínek správců podzemních sítí.
3/ Tento mapový podklad byl vyhotoven pouze pro použití dle popisového pole. Rozšiřování pro jiné účely pouze se souhlasem a podle podmínek zhotovitele.

LEGENDA INŽENÝRSKÝCH SÍTÍ:

- STÁVAJÍCÍ STAV, hrany ploch
- VRCHNÍ VEDENÍ NN + ochranné pásmo 1m
- PODZEMNÍ VEDENÍ NN + ochranné pásmo 1m
- NADZEMNÍ VEDENÍ VN + ochranné pásmo 7m
- PODZEMNÍ VEDENÍ NN ve správné SŽDC + ochranné pásmo 1m
- PODZEMNÍ SĎĚLOVACÍ VEDENÍ + ochranné pásmo 1m
- PODZEMNÍ VEDENÍ VODOVODU + ochranné pásmo 1,5m
- PODZEMNÍ DEŠŤOVÁ KANALIZACE + ochranné pásmo 1,5m
- PODZEMNÍ PLYNOVOD + ochranné pásmo 1,0m
- PODZEMNÍ JEDNOTNÁ KANALIZACE + ochranné pásmo 1,5m

03		
02		
01		
ZMĚNA	POPIS	DATUM

Projektování a inženýrská kancelář dopravních a pozemních staveb

ING. TOMÁŠ RAK
IČO: 74156179
tel.: +420 603 72 62 72
e-mail: info@trdesign.cz
web: www.trdesign.cz

Truhlářská 264/22, Hradec Králové, 503 41

HLAV. INŽENÝR. PROJEKTANT:	Ing. Tomáš RAK	STUPĚN PD:	DSP, DPS
ZODPOVĚDNÝ PROJEKTANT:	Ing. Tomáš RAK	DATUM:	7/2018
VYPRACOVAL:	Bc. Hana BARTOŠOVÁ	ČÍSLO ZAKÁZKY:	18 021
OBJEDNATEL:	Město Mnichovice, Masarykovo nám. 83, 251 64 Mnichovice	FORMÁT:	14 x A4
KRAJ:	Středočeský	MĚŘÍTKO:	1:250
AKCE:		K.Ú.:	Mnichovice u Říčan
		ČÍSLO PARÉ:	

STAVEBNÍ ÚPRAVY CHODNÍKŮ
v ulici Ondřejovská, Pražská v Mnichovicích

B. Souhrnné řešení stavby
OBSAH:

KOORDINČNÍ SITUACE STAVBY

Č. VÝKRESU:

B.2b