


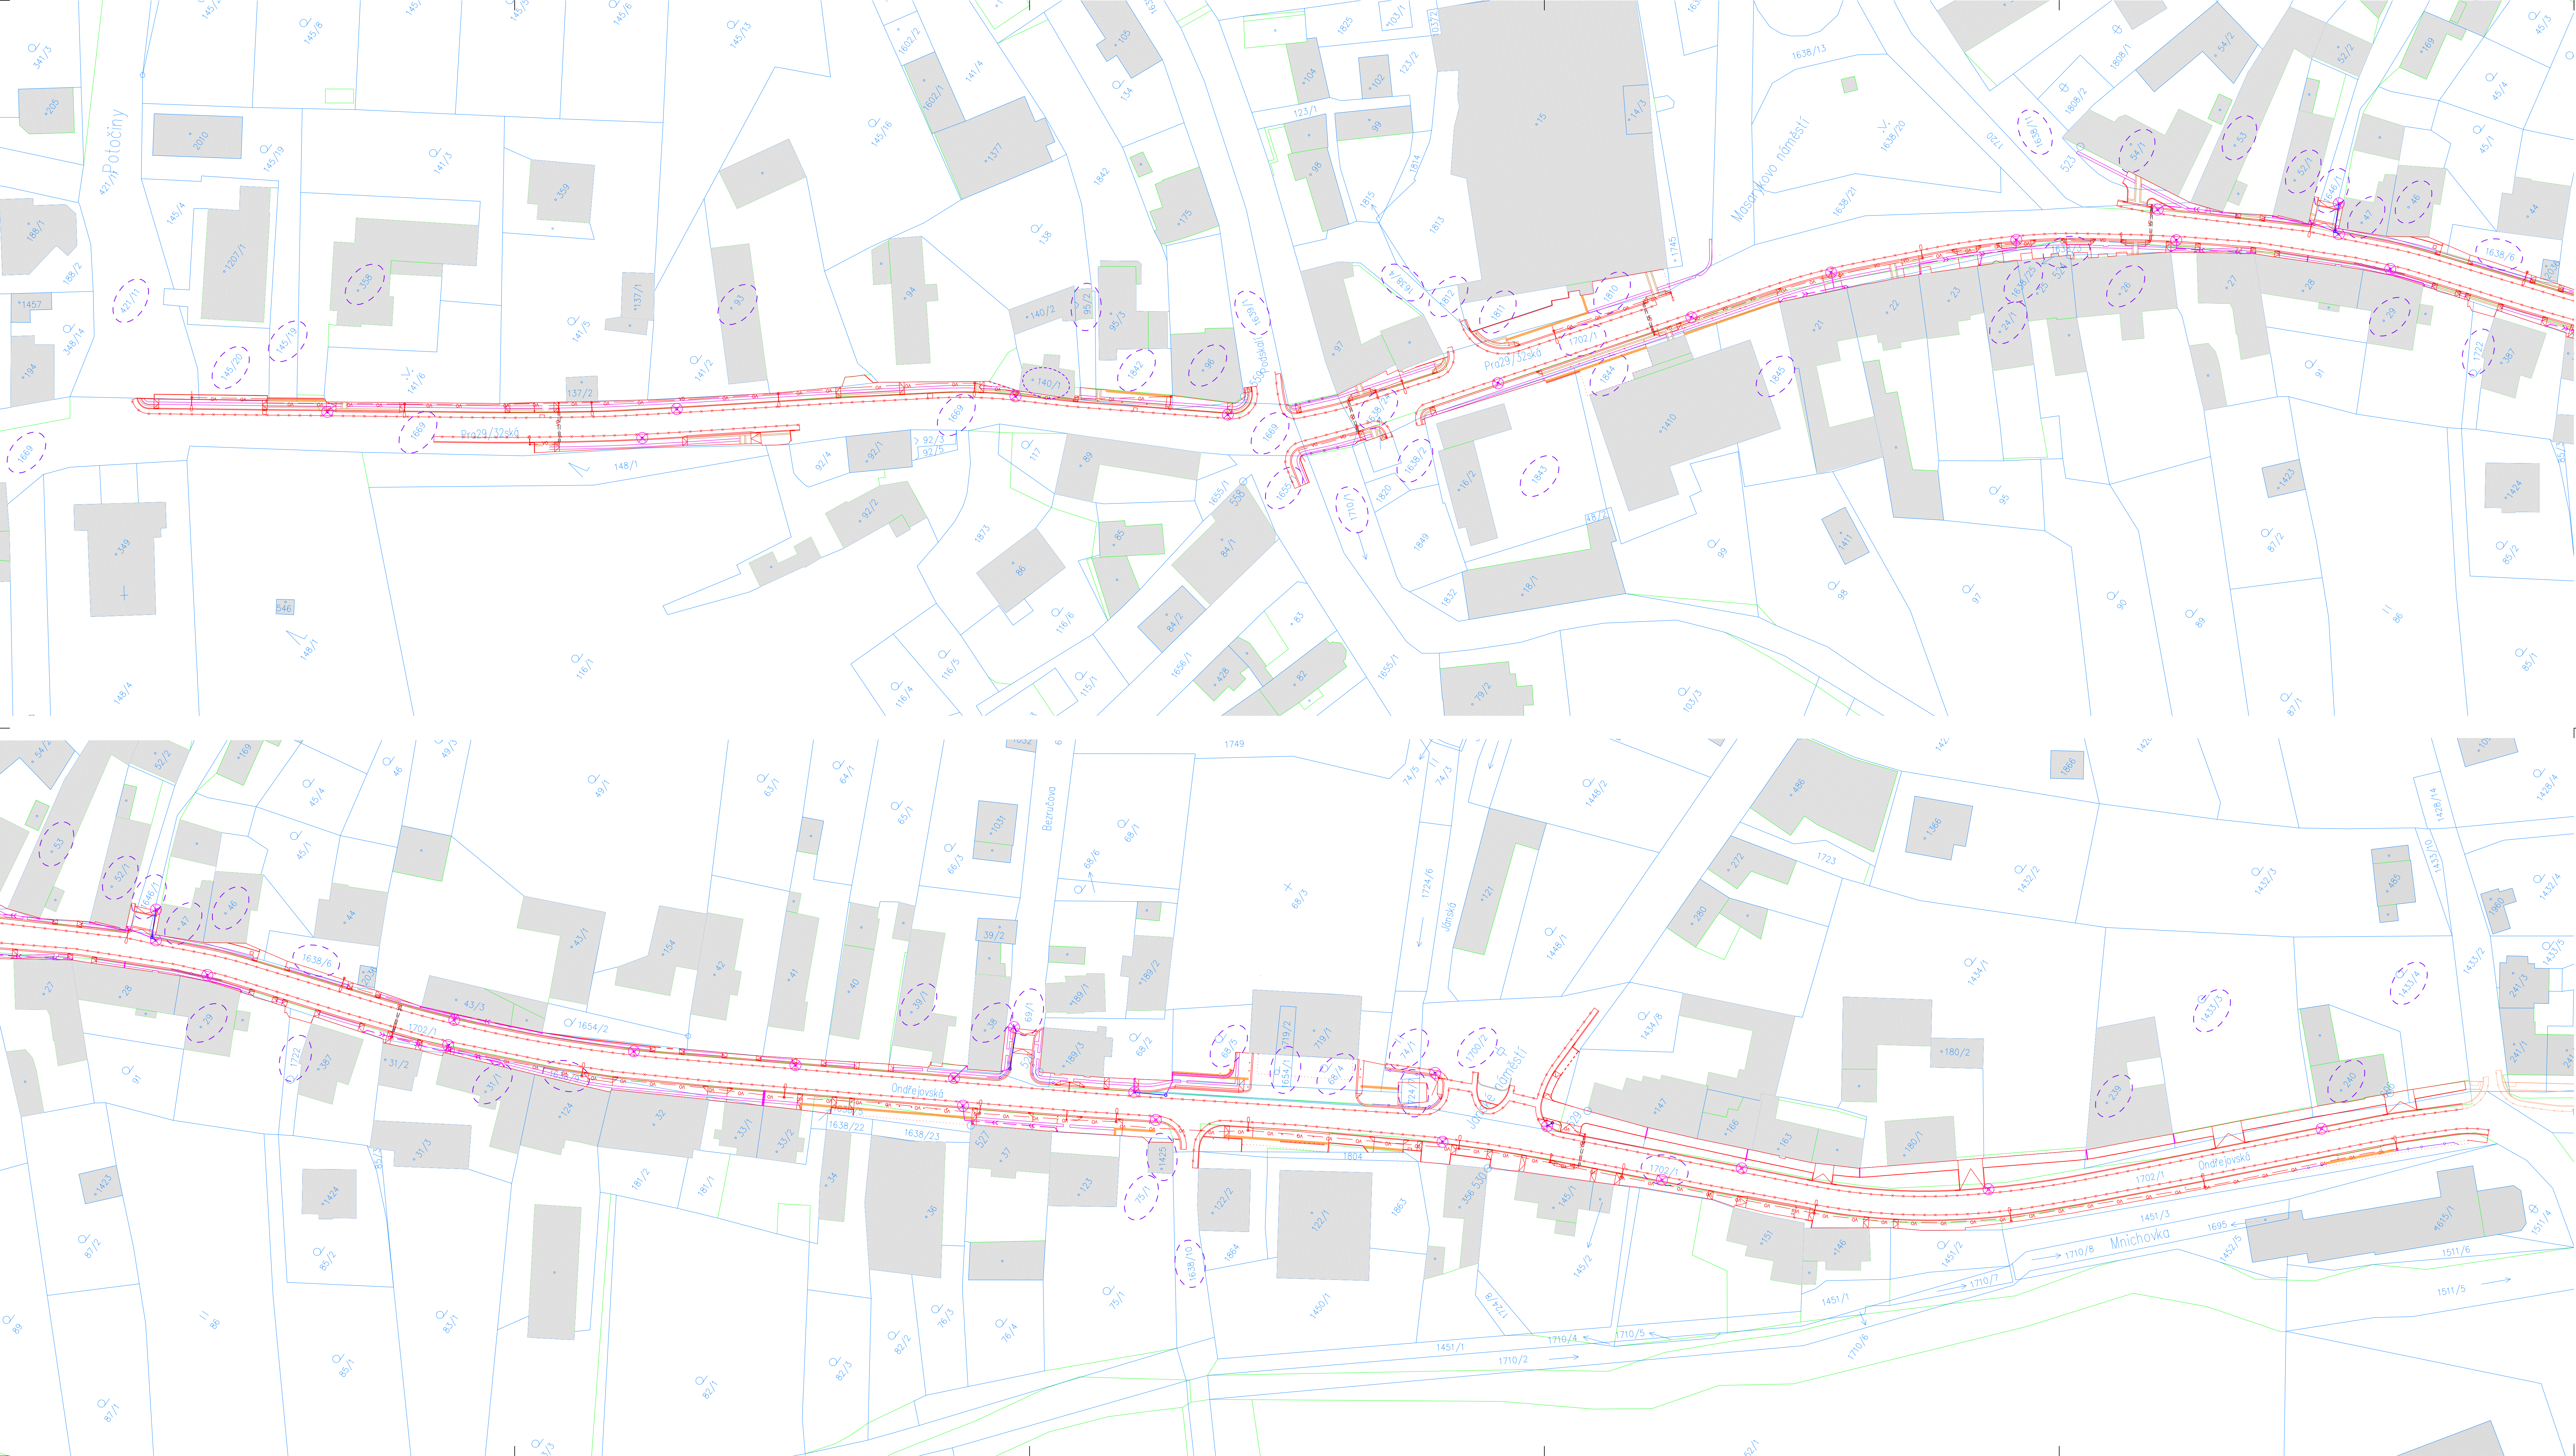

My, níže podepsaní, dáváme tímto souhlas s realizací stavby dle 81384a stavebního zákona v platném znění. Dále udtváříme souhlas s vyjádřením stavby dotčených částí pozemku z ochrany zemědělského půdního fondu.

- k.ú. Mníchovice u Říčan:
- 145/20 Prámsová Dagmar, Za Rodnicí 616, 25164 Mníchovice
 - 145/19 Došková Darina, Pražská 944, 25164 Mníchovice
 - st. 358 Sdružení zdravotnického zařízení Mníchovice spol. s.r.o., Pražská 325, 25164 Mníchovice
 - st. 93 Bartoň Oldřich, Pražská 18, 25164 Mníchovice
 - st. 140/1 Maršálková Zuzana, Pražská 365, 25164 Mníchovice
 - st. 95/2 Maršálková Zuzana, Pražská 365, 25164 Mníchovice
 - 1842 S.J.M. Vohradský Karel, Vohradská Alena, Šibeníkova 678, 25164 Mníchovice
 - st. 96 Kubíček Martin, č. p. 27, 28163 Štíhlce
 - 1638/24 Stehlíková Vladimíra, Smetanova 261, 25164 Mníchovice
 - 1811 Fújček Jan, Ing., Pod Hrázi 216, Dolíněk, 25070 Oděna Voda
 - Kučera Václav, RSDr., Knapská 1752/18, Slatinice, 10000 Praha 10
 - 1812 Fújček Jan, Ing., Pod Hrázi 216, Dolíněk, 25070 Oděna Voda
 - Kučera Václav, RSDr., Knapská 1752/18, Slatinice, 10000 Praha 10
 - 1843 S.J.M. Karel Iv o Karelův Vendulka, Jevanská 192, 25164 Strahov
 - S.J.M. Karel Jasek a Karelův Hana, Na Obci 13, 25162 Světlá
 - st. 24/1 Vávra František, Nová 415, 25164 Mníchovice
 - st. 26 S.J.M. Krajčůk Milan Mgr. a Krajčůvka Skoumalová Linda, Masarykovo náměstí 36, 25164 Mníchovice
 - Skoumalová Marie Mgr., Masarykovo náměstí 36, 25164 Mníchovice
 - 1638/25 S.J.M. Janouš Luboš a Janoušová Alexandra, Masarykovo náměstí 35, 25164 Mníchovice
 - st. 52/1 Vávra František, Nová 415, 25164 Mníchovice
 - st. 53 Havlíček Jaroslav, U Zvončky 9, 25166 Mírošovice
 - st. 47 Zach Luboš, Kurčatova 321/6, Petrovice, 10900 Praha 10
 - Zach Pavel, Ladova 895, 25164 Mníchovice
 - st. 46 S.J.M. Šafařík Martin, Šafaříkova ulice, Komenského náměstí 1910, 25101 Říčany
 - st. 31/1 Nováková Olga, Ondřejovská 40, 25164 Mníchovice
 - st. 39/1 Boryšek Radoslav, Františka Křídla 745/28, Holešovice, 17000 Praha 7
 - Kotík Vítězslav Ing., Libická 1918/6, Vinohrady, 13000 Praha 3
 - st. 38 Bálková Jitka, Beruňčova 95, 25164 Mníchovice
 - st. 1425 S.J.M. Kubáček Michal a Kubáková Věra, Ondřejovská 104, 25164 Mníchovice
 - 75/1 Kubáček Michal, Ondřejovská 104, 25164 Mníchovice
 - S.J.M. Kubáček Michal a Kubáková Věra, Ondřejovská 104, 25164 Mníchovice
 - Kubáček Věra, Ondřejovská 104, 25164 Mníchovice
 - 1722 Šindler Ladislav, Ondřejovská 642, 25164 Mníchovice
 - Šindlerová Inna, Ondřejovská 642, 25164 Mníchovice
 - st. 29 Havlíková Anna, Ondřejovská 86, 25164 Mníchovice
 - st. 239 Čumpek Karel, Karmetská 373/25, Malá Strana, 11800 Praha 1
 - Drásková Veronika, Heinenmannova 2696/3, Dejvice, 16000 Praha 6
 - Kozák Ladislav Ing., Peškov 965/6, Hlubočepy, 15200 Praha 5
 - Marková Denisa, Čechovův 198, 25073 Jentřín
 - 1433/3 Čumpek Karel, Karmetská 373/25, Malá Strana, 11800 Praha 1
 - Drásková Veronika, Heinenmannova 2696/3, Dejvice, 16000 Praha 6
 - Kozák Ladislav Ing., Peškov 965/6, Hlubočepy, 15200 Praha 5
 - Marková Denisa, Čechovův 198, 25073 Jentřín
 - st. 240 Veverka Petr, Ondřejovská 204, 25164 Mníchovice
 - 1433/4 Boryšek Petr, Ondřejovská 204, 25164 Mníchovice

02		
01		
ZMĚNA	POPIS	DATUM

Projektová a inženýrská kancelář dopravních a pozemních staveb

ING. TOMÁŠ RAK

IČO: 74186179
tel: +420 603 72 62 72
e-mail: info@tomasrak.cz
web: www.tomasrak.cz

Ing. Tomáš RAK
ZODPOVĚDNÝ PROJEKTANT:
Ing. Tomáš RAK
VYPRACOVAL:
OBJEDNATEL:
KRAJ:
AKCE:

Ing. Tomáš RAK
Bc. Hana BARTOŠOVÁ
Město Mníchovice, Masarykovo nám. 83, 251 64 Mníchovice
Středočeský

STUPĚŇ PD: **DSP, DPS**
DATUM: 7/2018
ČÍSLO ZAKÁZKY: 18 021
FORMÁT: 12 x A4
MĚŘÍTKO: 1:500
K.Ú.: Mníchovice u Říčan
ČÍSLO PARÉ:

**STAVEBNÍ ÚPRAVY CHODNÍKŮ
v ulici Ondřejovská, Pražská v Mníchovicích**

B. Souhrnné řešení stavby
OBSAH:
ZÁKRES DO KN

Č. VÝKRESU: **B.3**