



PŘEHLEDNÁ SITUACE STAVBY
AUTOBUSOVÉ ZASTÁVKY A CHODNÍK
PODÉL SILNICE III/41614 V OPATOVICÍCH
M 1 :250

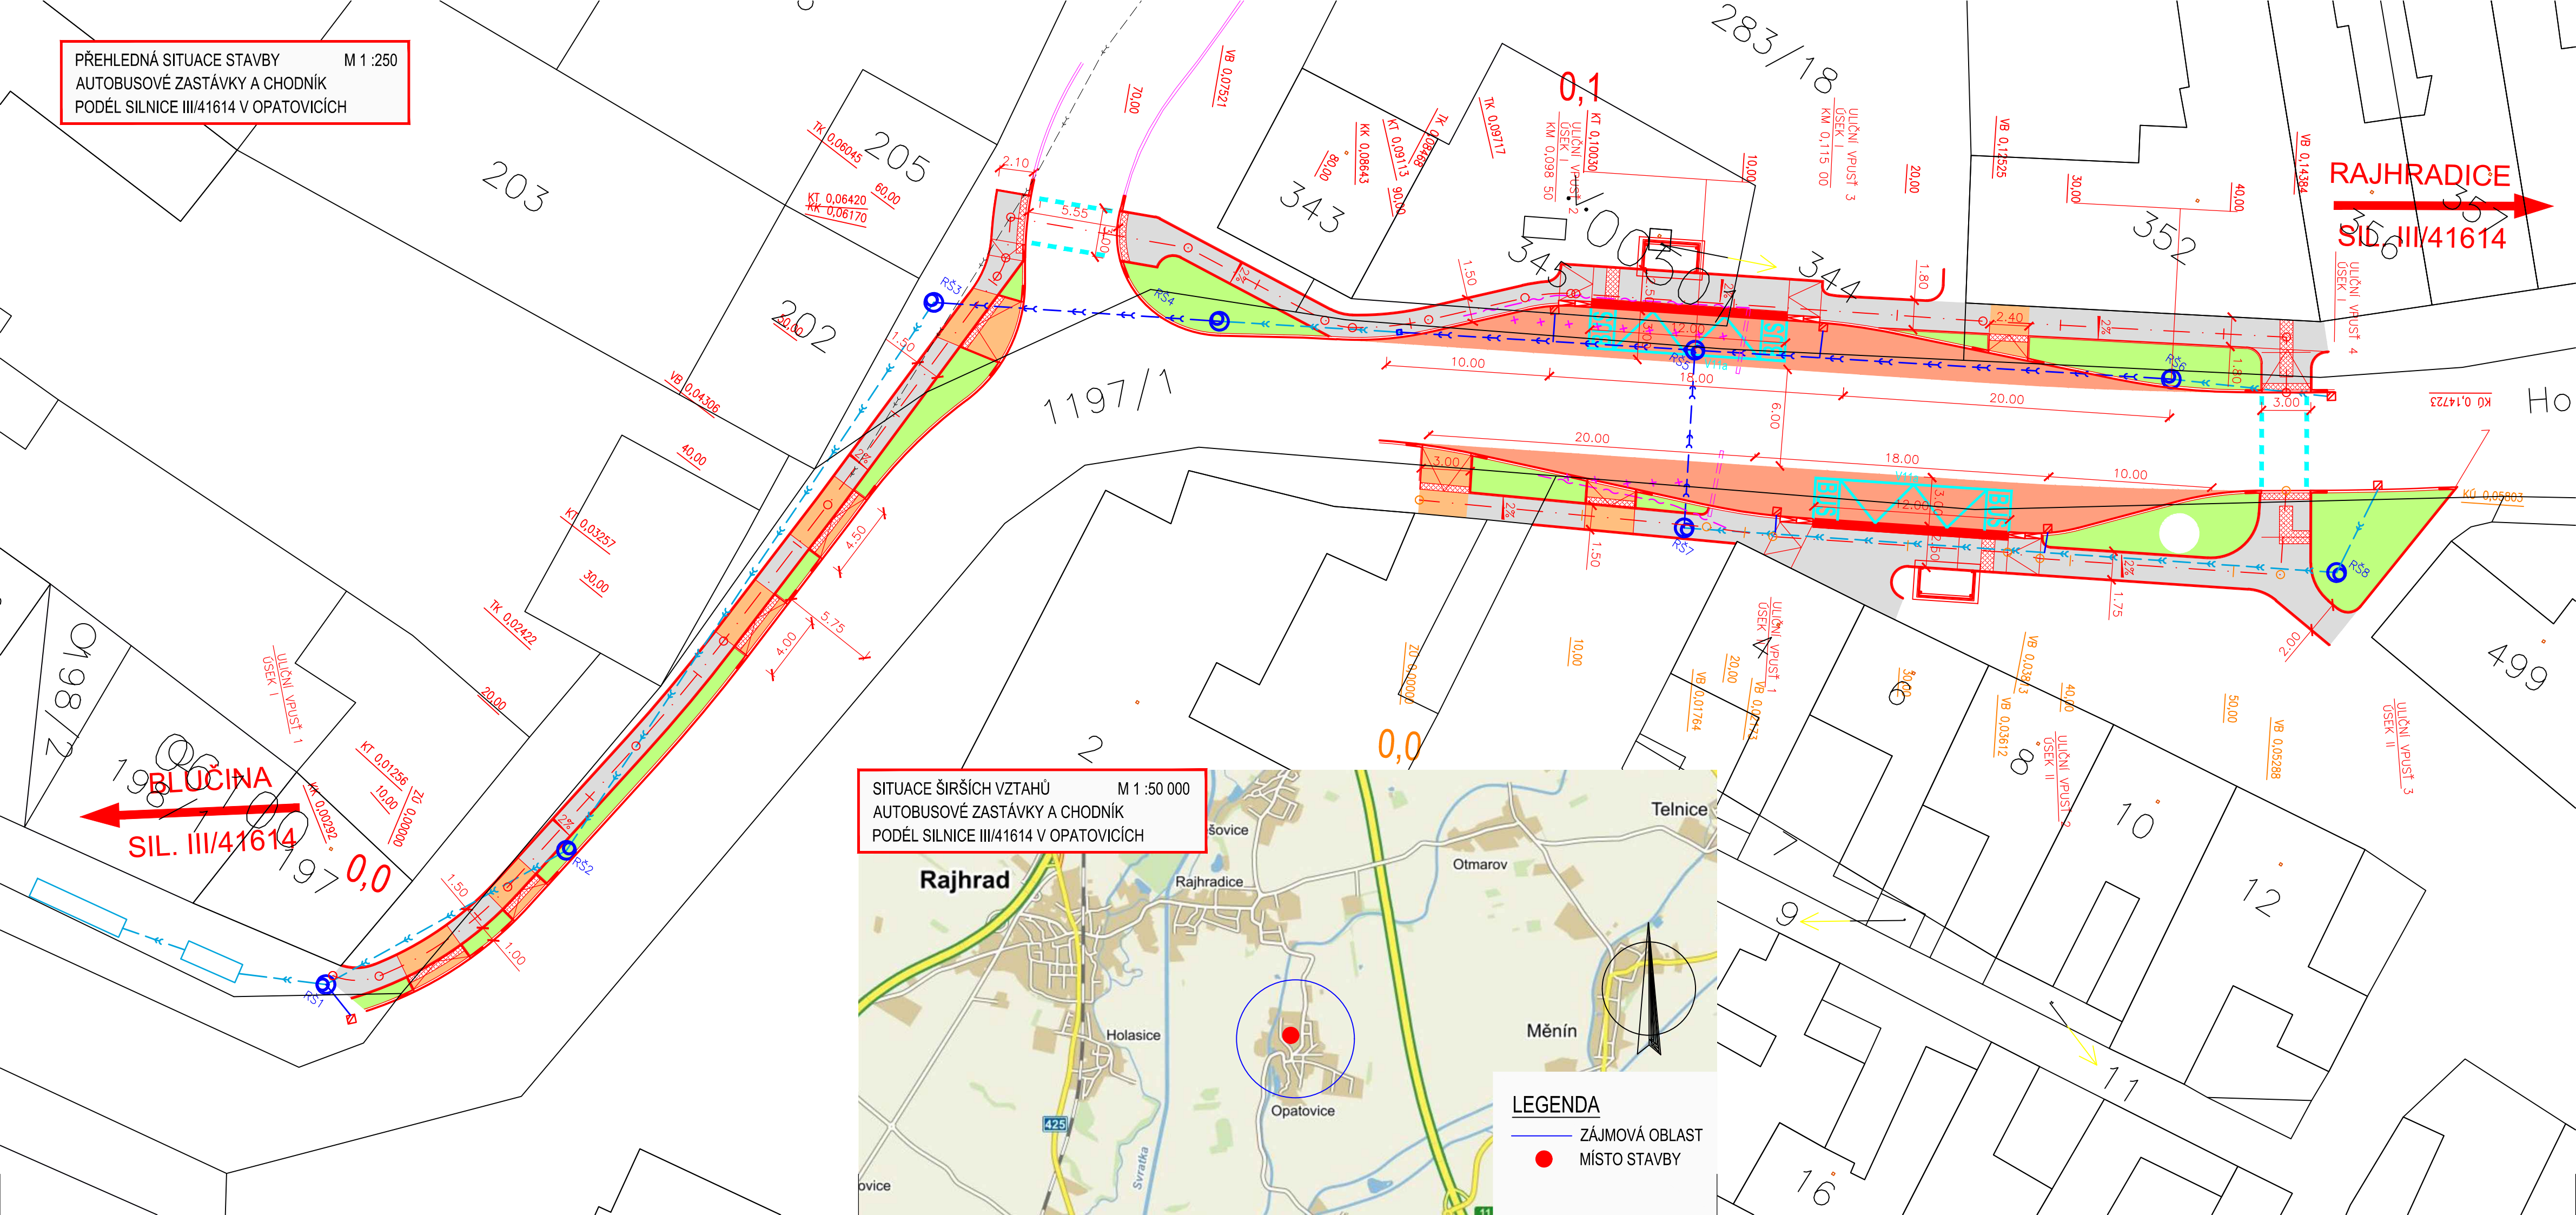

SITUACE ŠIRŠÍCH VZTAHŮ
AUTOBUSOVÉ ZASTÁVKY A CHODNÍK
PODÉL SILNICE III/41614 V OPATOVICÍCH
M 1 :50 000

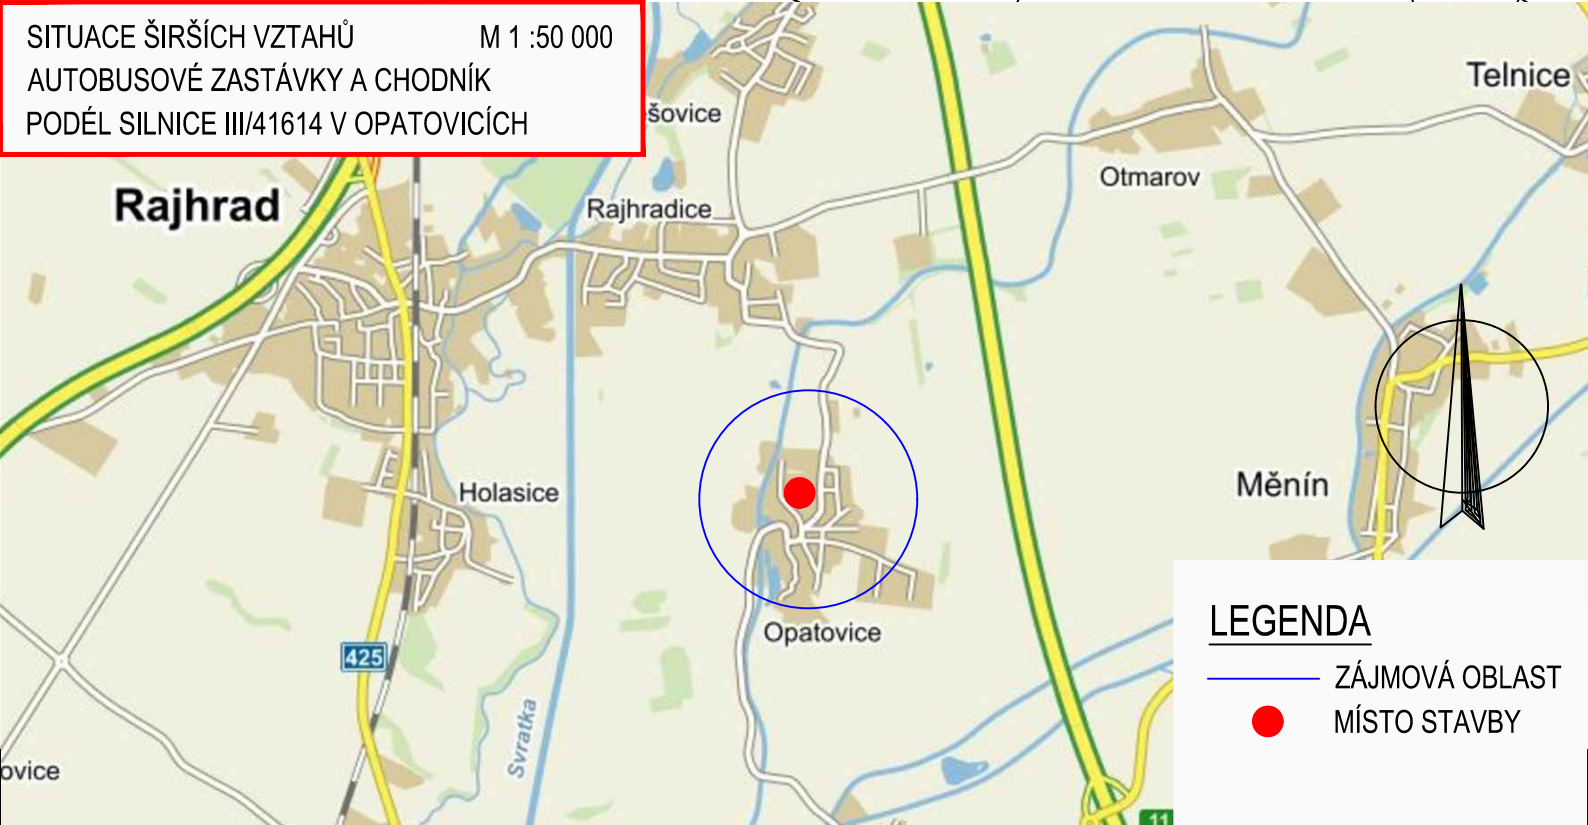

LEGENDA
— ZÁJMOVÁ OBLAST
● MÍSTO STAVBY

LEGENDA INŽENÝRSKÝCH SÍTÍ:
— DEŠŤOVÉ ODVODNĚNÍ PERFOROVANÁ TRUBAKA PVC DN 300
— DEŠŤOVÉ ODVODNĚNÍ PEVNÁ TRUBAKA PVC DN 300
— SO 411 PŘELOŽKA PVSEK
— REALIZAČNÉ ŘEŠÍ SAMOSTATNĚ SPOLEČNOST CETIN a.s.

LEGENDA:
NAVRŽENÝ STAV
Dlažba chodník přírodní šedá 20/20/60
Dlažba vjezd tmavě šedá šedá 20/20/80
Dlažba žulové kostky 100/100
Varovné a signální pásy dlažba reliéfní kontrastní (červená) 20/10
Zeleň
Hranice parcel katastrální mapy

PROJEKTANT		Ing. David Svoboda	
VEDOUČÍ PROJEKTANT		Ing. Pavel Vidlák	
ZODPOVĚDNÝ PROJEKTANT		Ing. Josef Šaroun	
INVESTOR		OBEC OPATOVICE	
MÍSTO STAVBY		SIL. III/41614, UL. HOŘAVOVA, KRAJ JIHMORAVSKÝ	
PŘÍLOHA		PŘEHLEDNÁ SITUACE STAVBY	
STAVEBNÍ OBJEKT		SO 101 CHODNÍK POD HASIČÁRNOU	
NÁZEV STAVBY		CHODNÍKY A AUTOBUSOVÉ ZASTÁVKY NA SIL. III/41614 V OBCI OPATOVICE	
DATUM		12/2016	
FORMÁT		4 x A4	
MĚŘITKO		1:250, 1:50 000	
STUPEŇ		DSP	
PARÉ		ČÍS. PŘÍLOHY	
		B.1.1	