


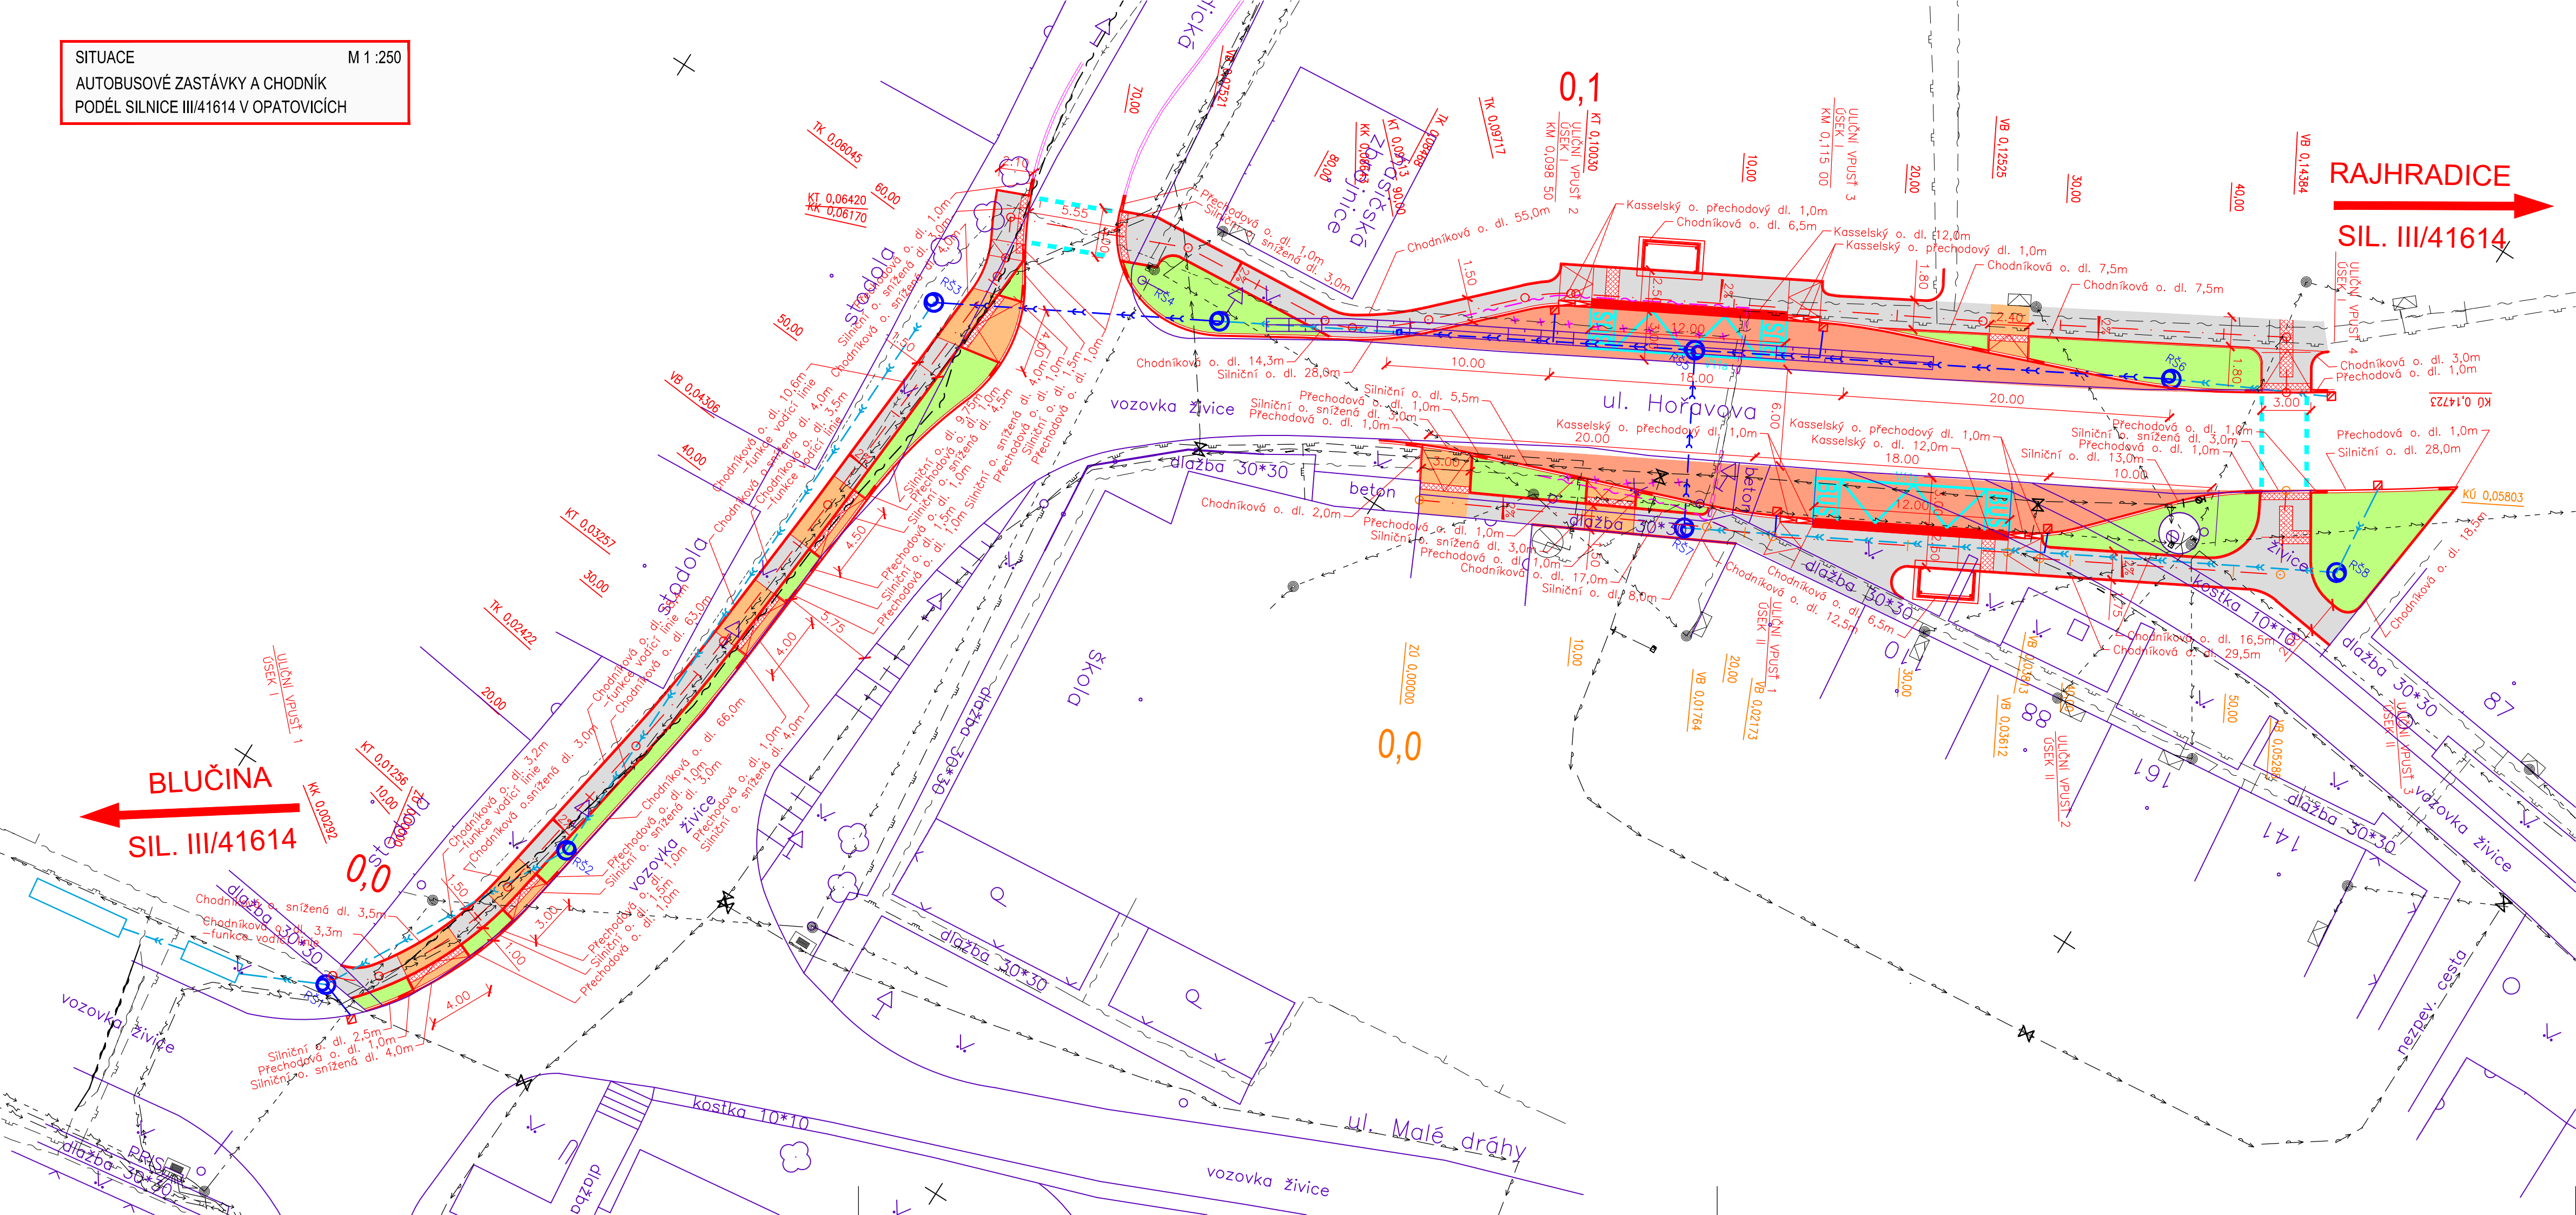

LEGENDA INŽENÝRSKÝCH SÍTÍ:


- EL. VEDENÍ PODZEMNÍ NN
- EL. VEDENÍ NADZEMNÍ NN
- VODOVOD
- KANALIZACE SPLAŠKOVÁ
- PLYNOVOD STŘEDOTLAKÝ
- PVSEK
- NVSEK
- DEŠŤOVÉ ODVODNĚNÍ PERFOROVANÁ TRUBAKA PVC DN 300
- DEŠŤOVÉ ODVODNĚNÍ PEVNÁ TRUBAKA PVC DN 300
- SO 411 PŘELOŽKA PVSEK
- REALIZAČNÉ ŘEŠÍ SAMOSTATNÉ SPOLEČNOST CETIN a.s.

LEGENDA:

- NAVRŽENÝ STAV
- Dlažba chodník přírodní šedá 20/20/60
- Dlažba vjezd tmavě šedá šedá 20/20/80
- Dlažba žulové kostky 100/100
- Varovné a signální pásy dlažba reliéfní kontrastní (červená) 20/10
- Zeleň
- Polohopis
- Hranice parcel katastrální mapy

UPOZORNĚNÍ !

PŘED ZAPOČETÍM ZEMNÍCH PRACÍ JE NUTNÉ VYTÝČIT VEŠKERÉ PODZEMNÍ INŽ. SÍTĚ JEJICH SPRÁVCI A HLoubKU ULOŽENÍ OVĚRIT SONDOU RUČNĚ!
SOUDRADNICOVÝ SYSTÉM: S-JTSK
VÝŠKOVÝ SYSTÉM: B.p.v.

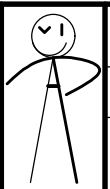PROJEKTANT	Ing. David Svoboda	 VIPA project, s.r.o. PROJEKTOVÁNÍ DOPRAVNÍCH STAVEB Cyrlometodějská 43/20 Třebíč - Nové Dvory, 674 01 tel.: +420 777 699 431 E-mail: vipaproject@seznam.cz
VEDOUČÍ PROJEKTANT	Ing. Pavel Vidlák	
ZODPOVĚDNÝ PROJEKTANT	Ing. Josef Šaroun	
INVESTOR	OBEC OPATOVICE	
MÍSTO STAVBY	SIL. III/41614, UL. HOŘAVOVA, KRAJ JIHO-MORAVSKÝ	
PŘÍLOHA	SITUACE	DATUM 12/2016
STAVEBNÍ OBJEKT	SO 101 CHODNÍK POD HASIČÁRNOU	FORMÁT 4 x A4
NÁZEV STAVBY	CHODNÍKY A AUTOBUSOVÉ ZASTÁVKY NA SIL. III/41614 V OBCI OPATOVICE	MĚŘITKO 1:250
		STUPEŇ DSP
		PARÉ
		ČÍS. PŘÍLOHY C.2.1