


PODÉLNÝ PROFIL
SO 101 CHODNÍK POD HASIČÁRNOU
CHODNÍKY A AUTOBUSOVÉ ZASTÁVKY
NA SIL. III/41614 V OBCI OPATOVICE

M 1 :250/25

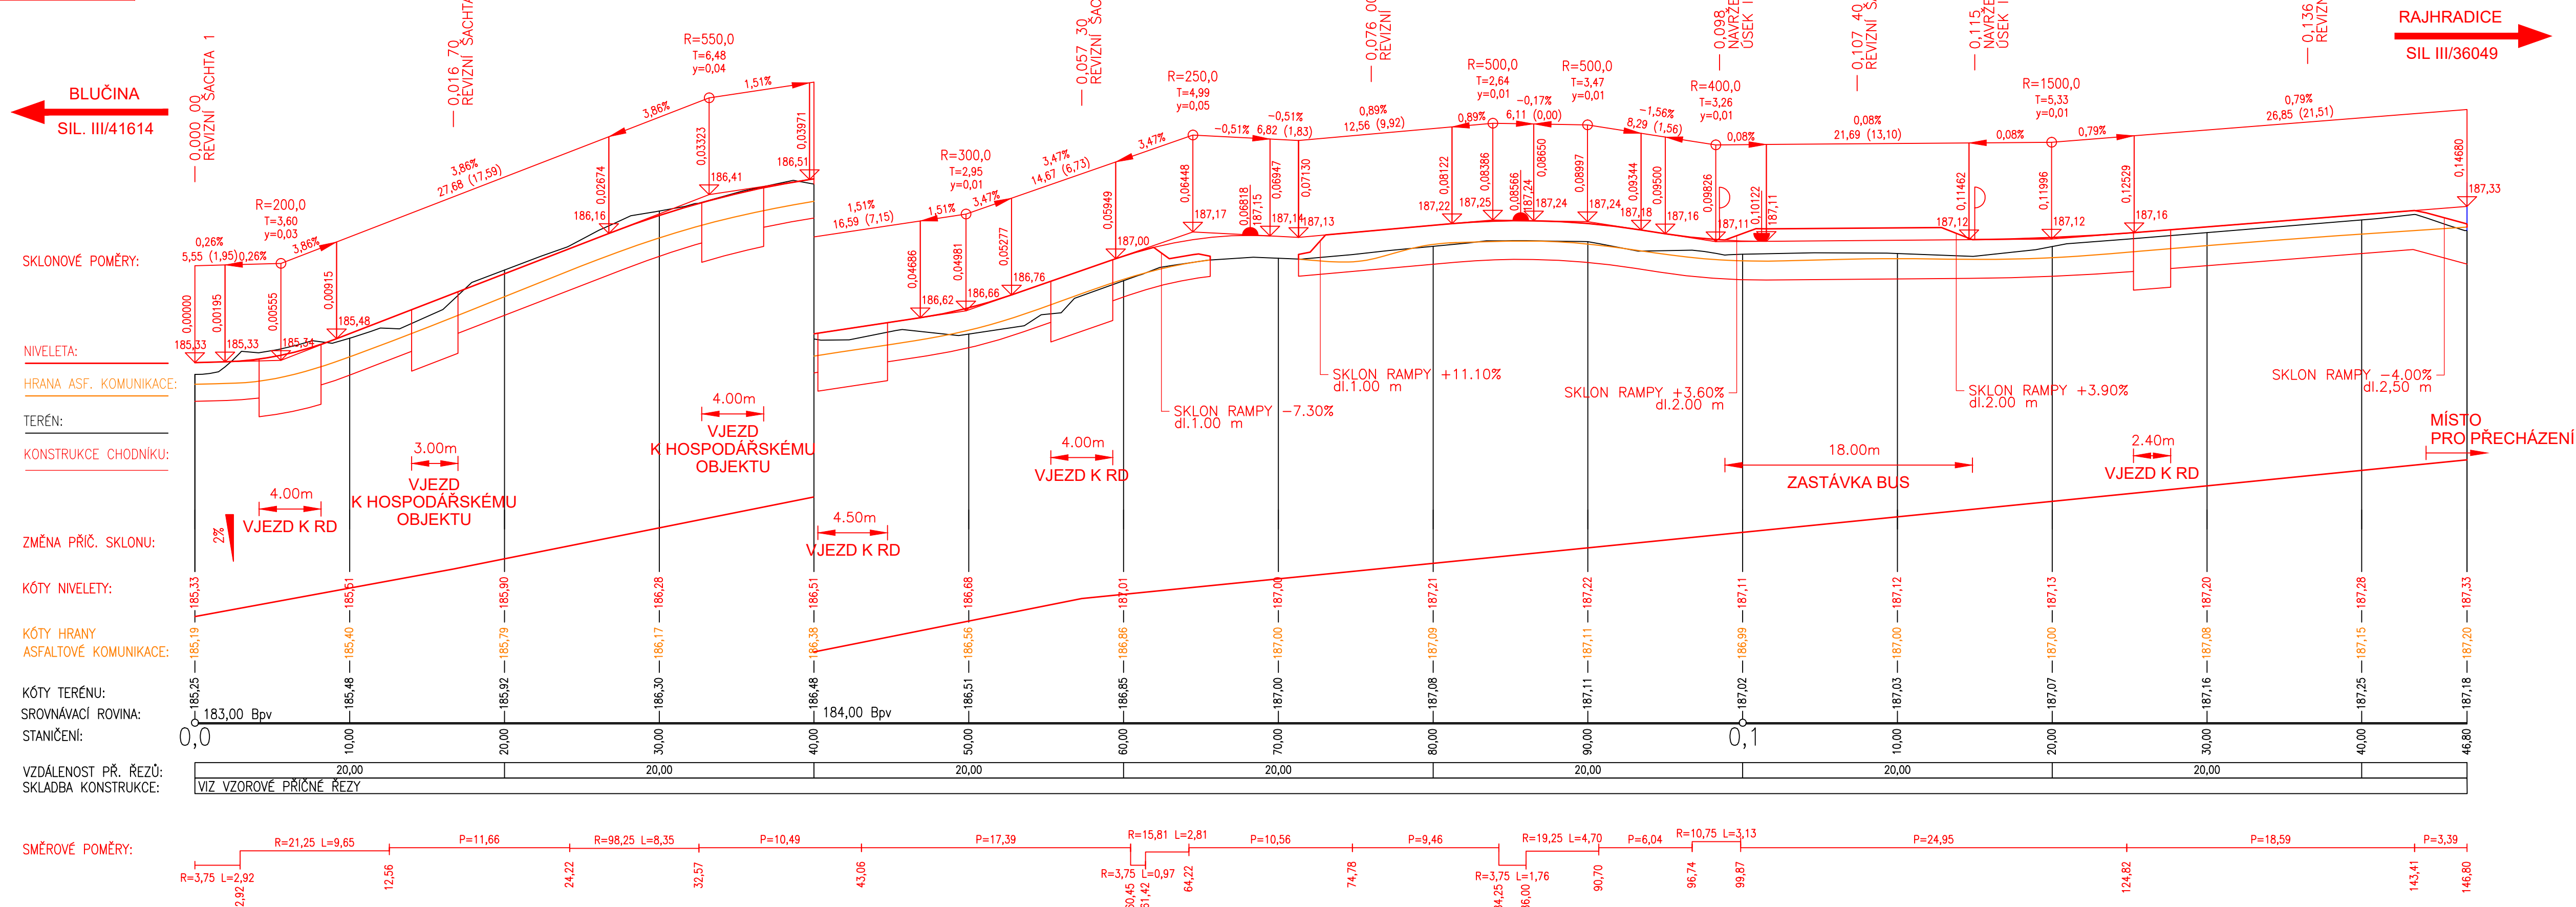

KONSTRUKCE CHODNÍKU :
Dlažba betonová 200/200/60 v barvě přírodní DL 60mm ČSN 73 6131
Drcené kamenivo fr. 4–8 mm DK 40mm ČSN 73 6126–1
Štěrkodrt fr. 0–63 mm ŠD_A 0/63G_E 150mm ČSN 73 6126–1
Celkem min. 250mm

KONSTRUKCE VJEZDU :
Dlažba betonová 200/200/80 v barvě tmavé DL 80mm ČSN 73 6131
Varovný pás z reliéfní dlažby barvy kontrastní s okolní dlažbou (DL červená)
Drcené kamenivo fr. 4–8 mm DK 40mm ČSN 73 6126–1
Štěrkodrt fr. 0–32 mm ŠD_A 0/32G_E 100mm ČSN 73 6126–1
Štěrkodrt fr. 0–63 mm ŠD_A 0/63G_E 150mm ČSN 73 6126–1
Celkem min. 370mm

KONSTRUKCE AUTOBUSOVÉ ZASTÁVKY:
Dlažba kamenná žul. kostka 100/100/100 DL 100mm ČSN 73 6131
Drcené kamenivo fr. 4–8 mm DK 40mm ČSN 73 6126–1
Mechanicky zpevněné kamenivo MZK 220mm ČSN 73 6126–1
Štěrkodrt fr. 0–63 mm ŠD 200mm ČSN 73 6126–1
Celkem min. 560mm

ULIČNÍ VPUSŤ – NOVĚ NAVRŽENÁ ULIČNÍ VPUSŤ

UPOZORNĚNÍ !
PŘED ZAPOČETÍM ZEMNÍCH PRACÍ JE NUTNÉ VYTÝČIT VEŠKERÉ PODZEMNÍ INŽ. SÍTĚ JEJICH
SPRÁVCI A HLoubKU ULOŽENÍ OVĚRIT SONDOU RUČNĚ!
SOUDRADNICOVÝ SYSTÉM: S–JTSK
VÝŠKOVÝ SYSTÉM: B.p.v.

PROJEKTANT	Ing. David Svoboda		VIPA project, s.r.o.
VEDOUČÍ PROJEKTANT	Ing. Pavel Vidlák		
ZODPOVĚDNÝ PROJEKTANT	Ing. Josef Šaroun		
INVESTOR	OPEC OPATOVICE		
MÍSTO STAVBY	SIL. III/41614, UL. HOŘAVOVA, KRAJ JIHO MORAVSKÝ		
PŘÍLOHA		DATUM	12/2016
PODÉLNÝ PROFIL		FORMÁT	5 x A4
STAVEBNÍ OBJEKT		MĚŘITKO	1:250/25
SO 101 CHODNÍK POD HASIČÁRNOU		STUPEŇ	DSP
NÁZEV STAVBY		PARÉ	ČÍS. PŘÍLOHY
CHODNÍKY A AUTOBUSOVÉ ZASTÁVKY NA SIL. III/41614 V OBCI OPATOVICE			C.3.1