


KOORDINAČNÍ SITUACE
AUTOBUSOVÉ ZASTÁVKY A CHODNÍK
PODÉL SILNICE III/41614 V OPATOVICÍCH

M 1 :250

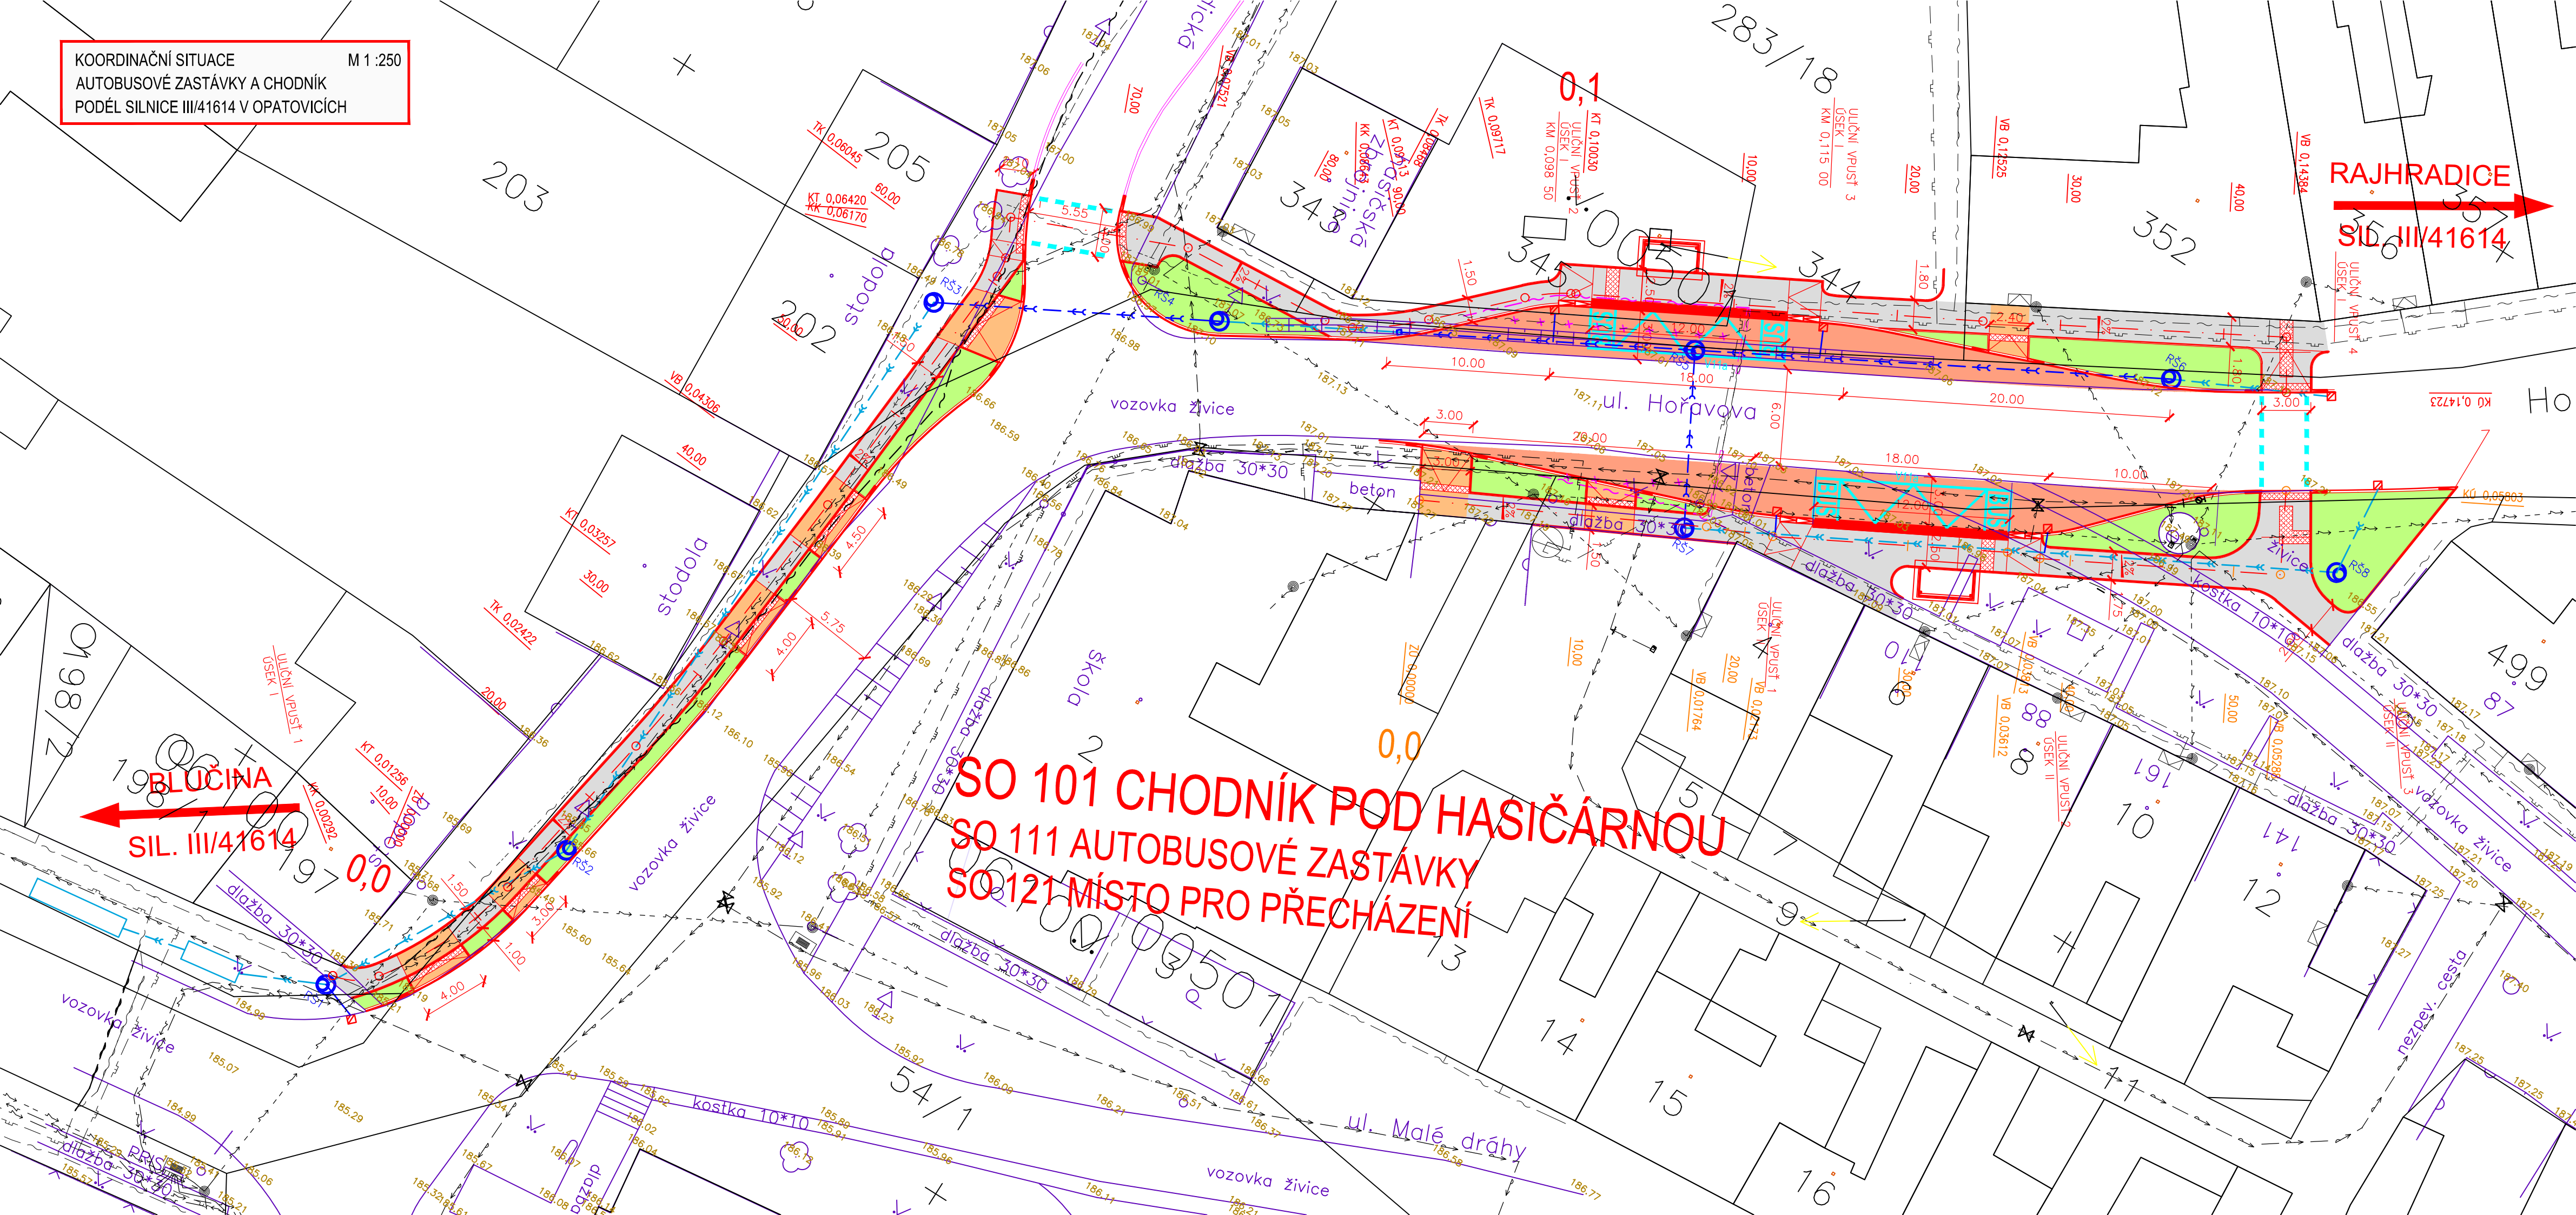

LEGENDA INŽENÝRSKÝCH SÍTÍ:

- EL. VEDENÍ PODZEMNÍ NN
- EL. VEDENÍ NADZEMNÍ NN
- VODOVOD
- KANALIZACE SPLAŠKOVÁ
- PLYNOVOD STŘEDOTLAKÝ
- PVSEK
- NVSEK


- DEŠŤOVÉ ODVODNĚNÍ PERFOROVANÁ TRUBAKA PVC DN 300
- DEŠŤOVÉ ODVODNĚNÍ PEVNÁ TRUBAKA PVC DN 300
- SO 411 PŘELOŽKA PVSEK
- REALIZAČNÉ ŘEŠÍ SAMOSTATNĚ SPOLEČNOST CETIN a.s.

LEGENDA:

- NAVRŽENÝ STAV
- Dlažba chodník přírodní šedá 20/20/60
- Dlažba vjezd tmavě šedá šedá 20/20/80
- Dlažba žulové kostky 100/100
- Varovné a signální pásy dlažba reliéfní kontrastní (červená) 20/10
- Zeleň
- Polohopis
- Hranice parcel katastrální mapy
- TEXT Výškové kóty

UPOZORNĚNÍ !

PŘED ZAPOČETÍM ZEMNÍCH PRACÍ JE NUTNÉ VYTYČIT VEŠKERÉ PODZEMNÍ INŽ. SÍTĚ JEJICH SPRÁVCI A HLÓUBKU ULOŽENÍ OVĚRIT SONDOU RUČNĚ!
SOUDRADNICOVÝ SYSTÉM: S-JTSK
VÝŠKOVÝ SYSTÉM: B.p.v.

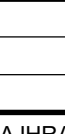NAVRHL	Ing. Pavel Vidlák	 VIPA project, s.r.o. PROJEKTOVÁNÍ DOPRAVNÍCH STAVEB PRAŽSKÁ 330/8 TŘEBÍČ - BOROVINA 674 01 tel.: +420 777 699 431 E-mail: vipaproject@seznam.cz	
PROJEKTANT	Ing. Pavel Vidlák		
ZODPOVĚDNÝ PROJEKTANT	Ing. Josef Šaroun		
INVESTOR	OBEC OPATOVICE, VELKÉ DRÁHY 152, 66461 RAJHRAD		
MÍSTO STAVBY	OBEC OPATOVICE		
PŘÍLOHA KOORDINAČNÍ SITUACE		DATUM	10/2016
NÁZEV STAVBY AUTOBUSOVÉ ZASTÁVKY A CHODNÍK PODÉL SILNICE III/41614 V OPATOVICÍCH		FORMÁT	4 x A4
		MĚŘITKO	1:250
		STUPEŇ	DUR
		PARÉ	ČÍS. PŘÍLOHY
			B.2.1