


Podrobný podélný profil: OPRAVA MÍSTNÍ KOMUNIKACE V ULICI U TENISOVÝCH KURTŮ M 1:500/50
Rozsah: km 0,00000 - km 0,54448

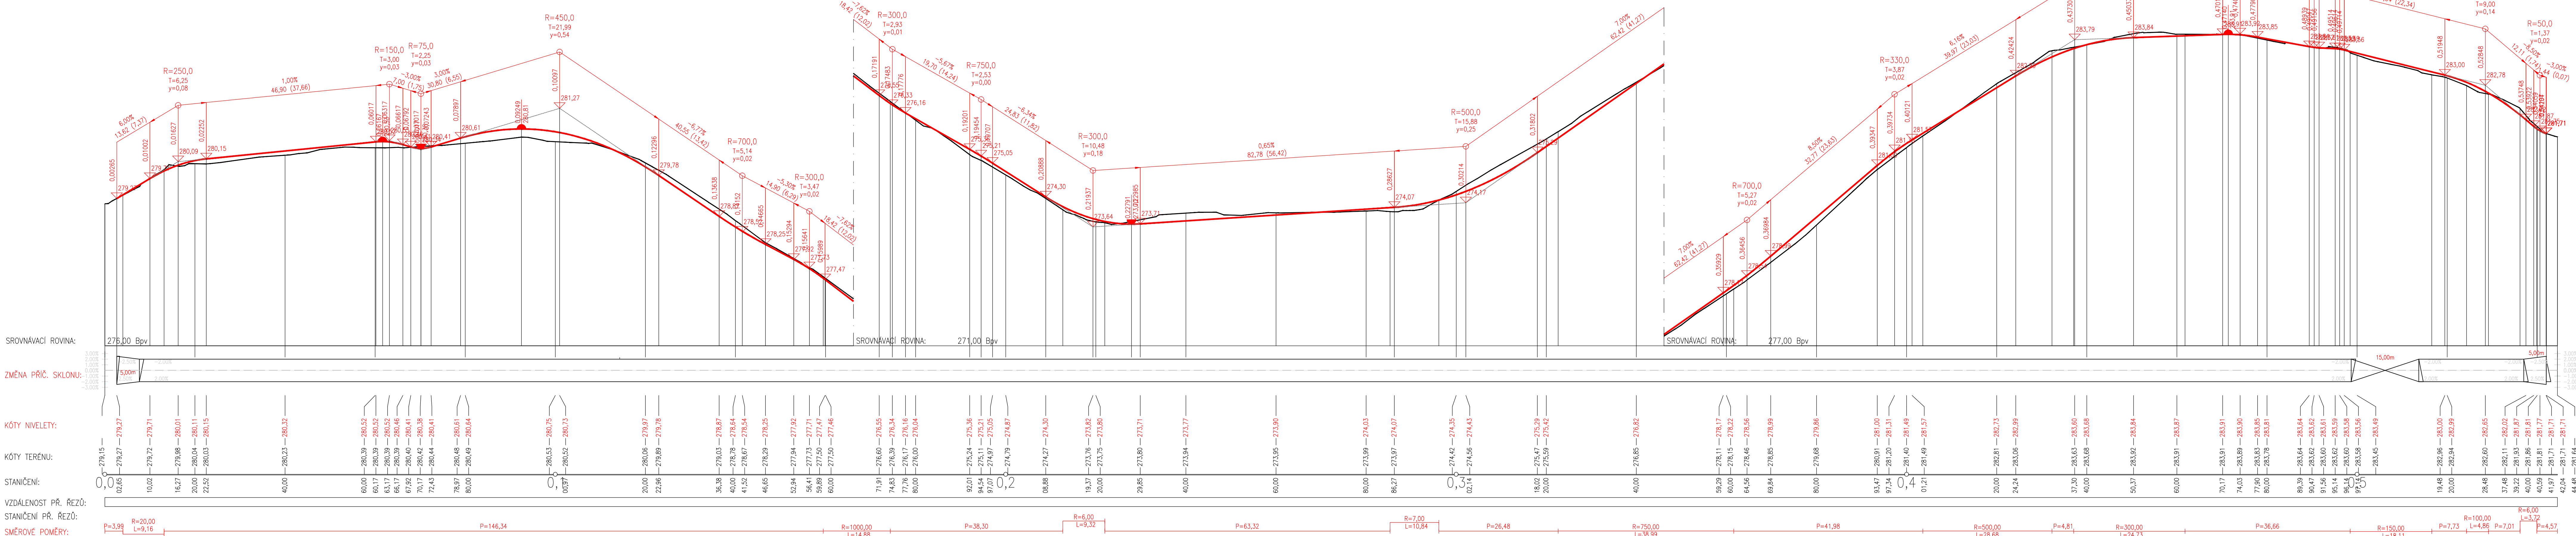

SOUŘADNICOVÝ SYSTÉM: S-JTSK
VÝŠKOVÝ SYSTÉM: BpV
!!!PŘED ZAPOČETÍM STAVEBNÍCH PRACÍ SI MUŠÍ ZHOTOVITEL NECHAT VYTÝČIT EXISTUJÍCÍ INŽENÝRSKÉ SÍTĚ!!!

objednatel:	Obec Mečeříž MEČEŘÍŽ č.p.50, MEČEŘÍŽ 294 77
-------------	--

Ředitel ateliéru	Zodpovědný projektant	Tech. kontrola	Vypracoval	CR PROJECT CONSTRUCTIONS&ROADS CR PROJECT s.r.o., POD BORKEN 319, 293 01 Mladá Boleslav tel.: +420 326 700 666 GSM GATE: +420 606 602 039 fax: +420 326 700 665 e-mail: info@crproject.cz URL: http://www.crproject.cz
Ing. Jiráček J.	Ing. Horák J.	Ing. Adamů J.	Loupý M.	
stavba: OPRAVA MÍSTNÍ KOMUNIKACE V ULICI U TENISOVÝCH KURTŮ				HIP: Ing. Jan Adamů
část: D. STAVEBNÍ ČÁST				číslo zakázky: 2023-005
objekt: SO.101 - KOMUNIKACE A ZPEVNĚNÉ PLOCHY				služba dokumentace: PDPS
obsah: PODÉLNÝ PROFIL				datum: 08.2023
název dig.souboru: Podélný profil.dwg				měřítko: 1:500
číslo přílohy:				formát: 7x44
výkres číslo:				výtisk číslo: