


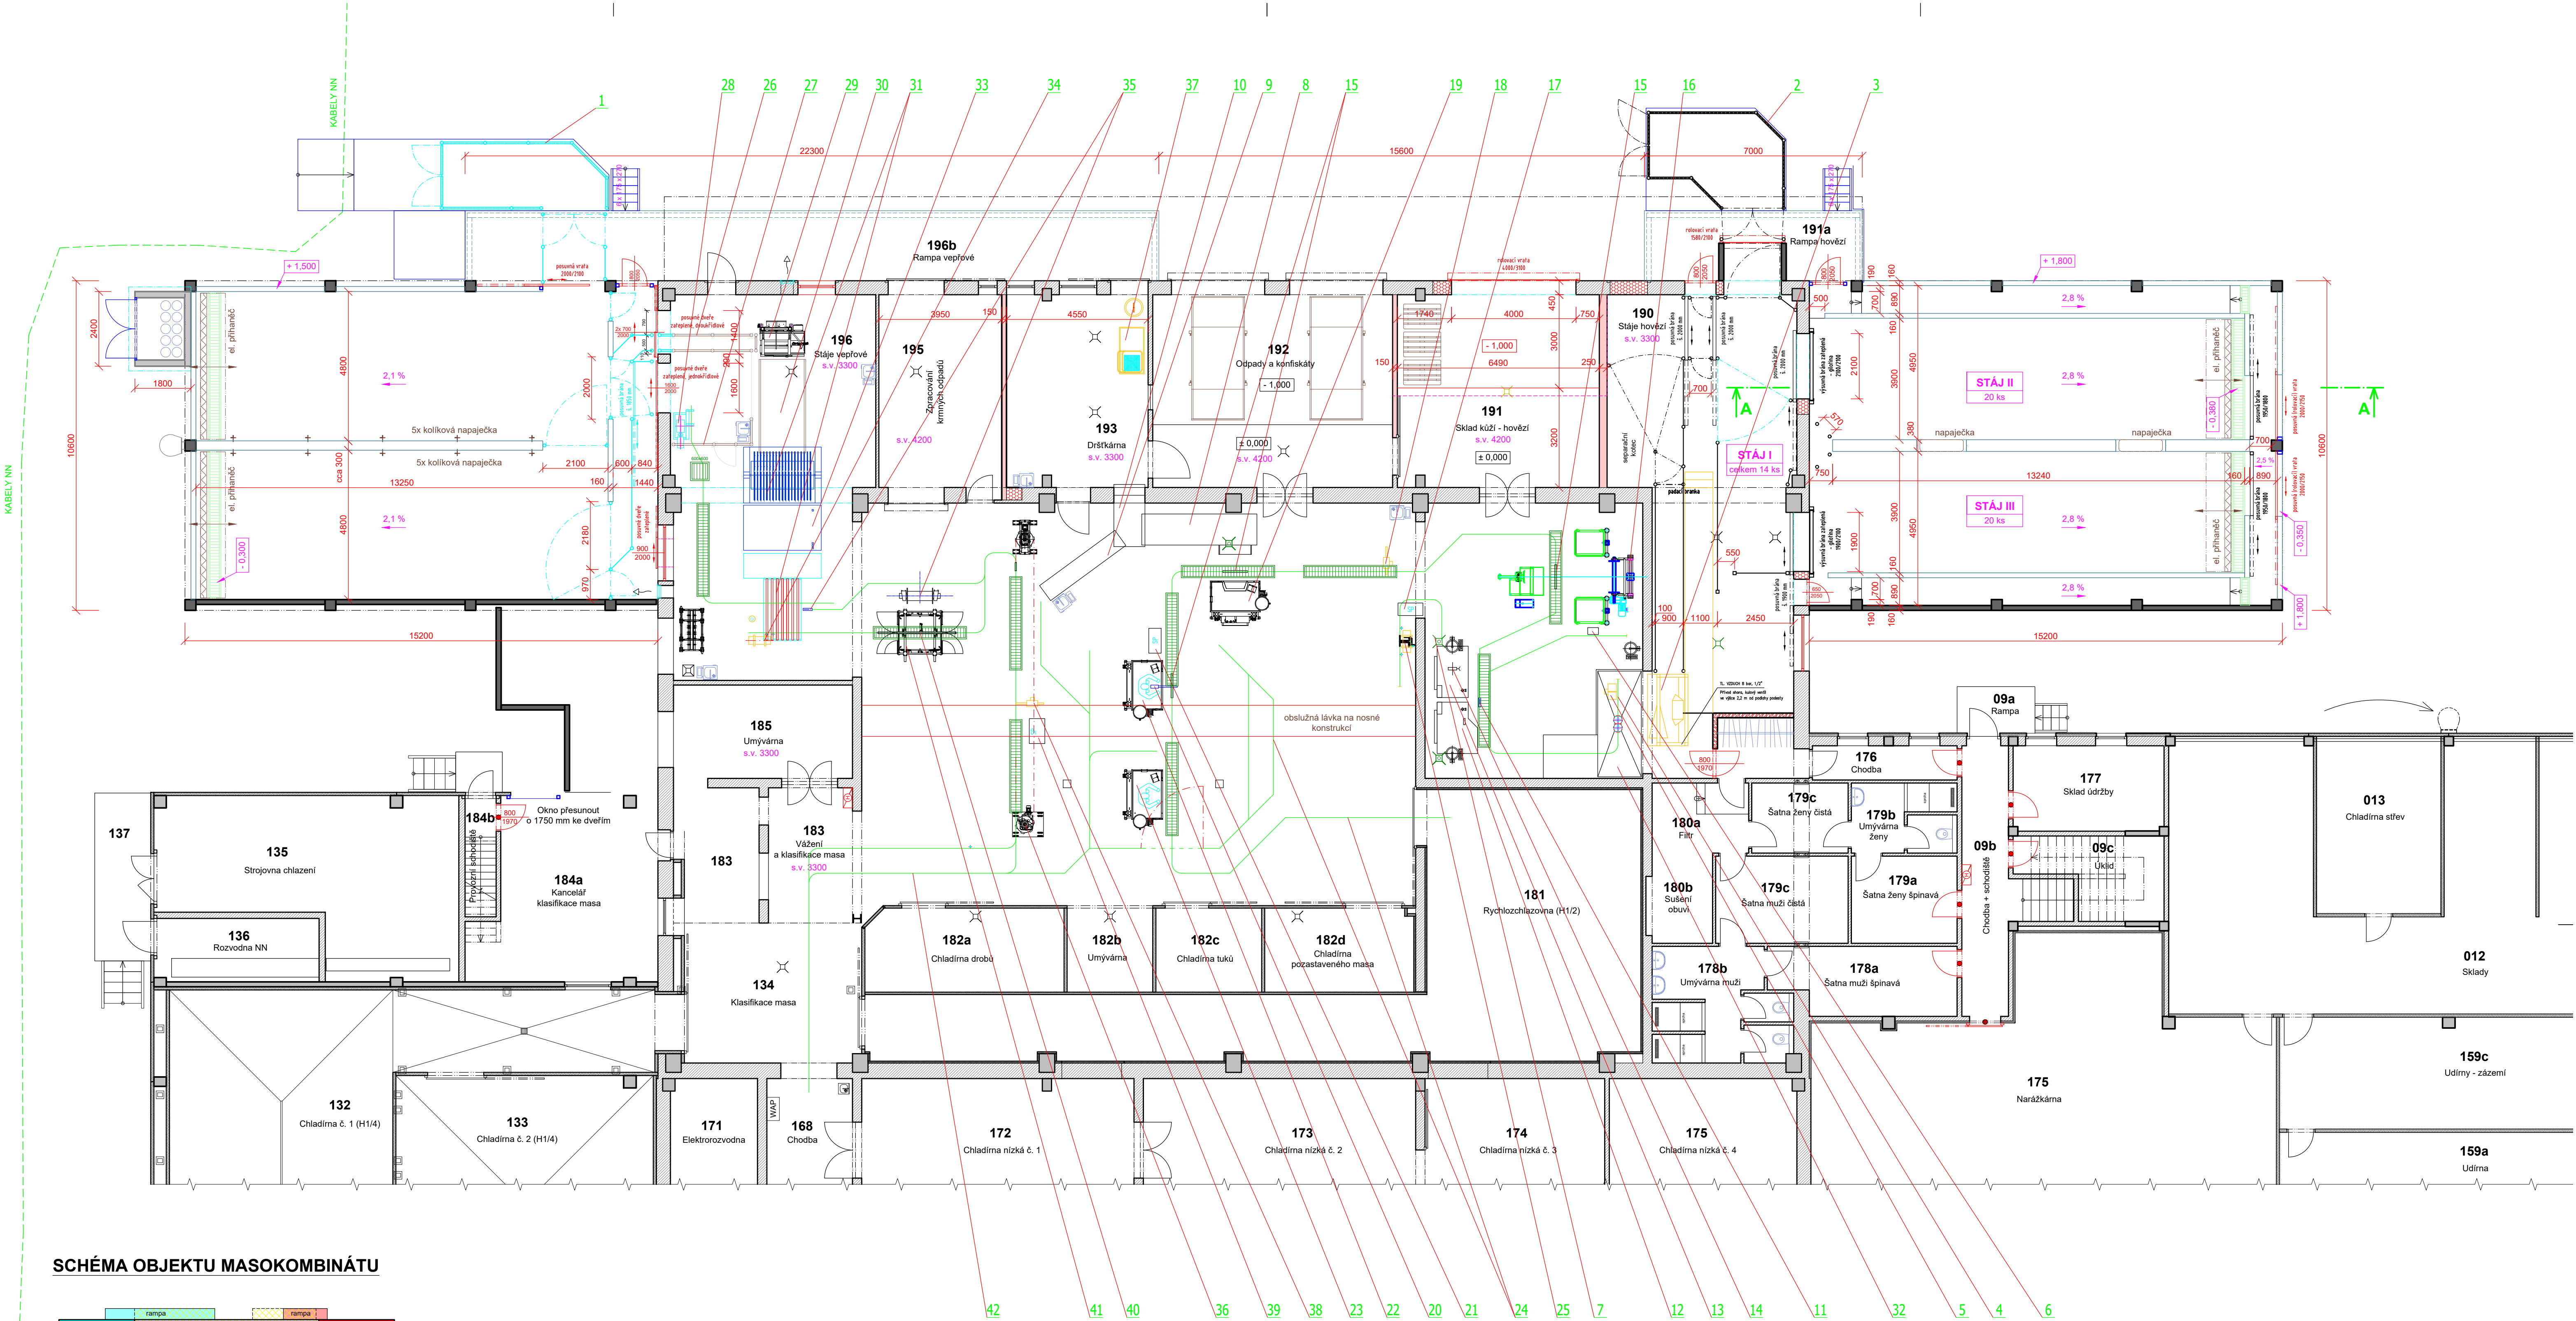


SCHÉMA OBJEKTU MASOKOMBINÁTU

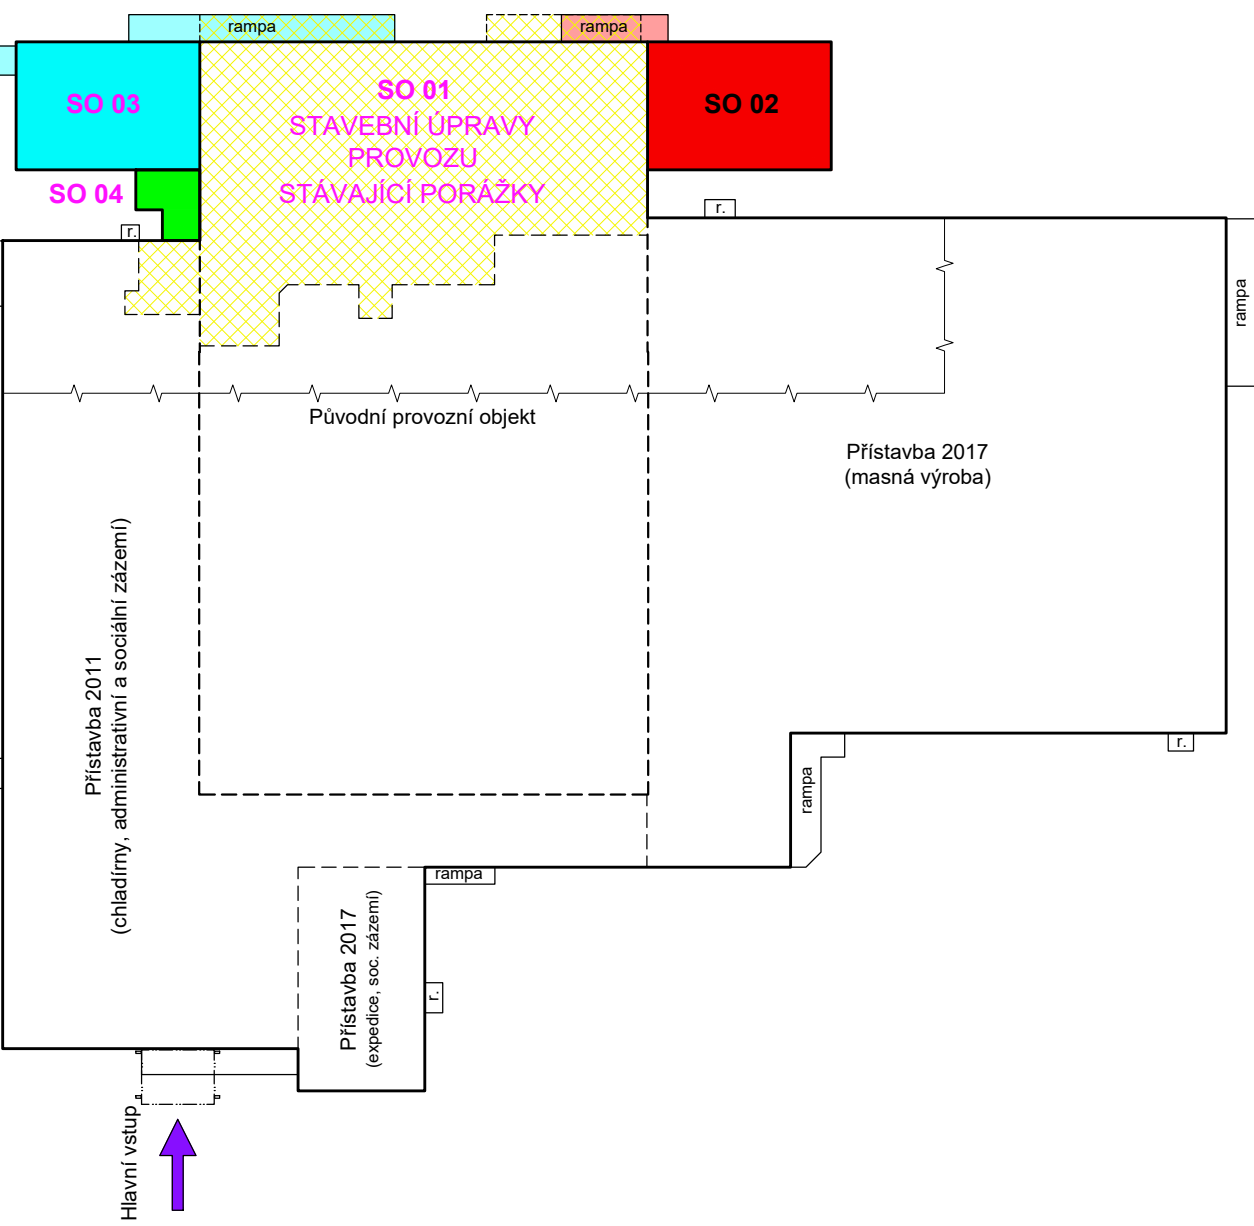

Zlep. projektant: Ing. ŠOUKAL		Výpracoval: Ing. ŠOUKAL		Schválil: Ing. KOMNĚK	
Investor: CHOVSERVIS, a. s., Zemědělská 897/5, 500 03 Hradec Králové		Úsek projekce: 584 01 Velká Meziříčí		Karlovy Vary 169/88	
Místo stavby: k. ú. Hlavečnick, parc. č. 663/23, st. 195/1		info@bc-hsv.cz		tel.: (+420) 566 686 211	
				fax.: (+420) 566 686 299	
Název akce - objekt:		Shpetel PD:		dokumentace pro provádění stavby	
D.2 - DOKUMENTACE TECHNOLOGICKÝCH ZAŘÍZENÍ		Číslo zakázky:		6 025 19	
		Formát:		8 A4	
		Měřítko:		1 : 100	
		Číslo paré:		101	
Název výkresu - profese:		TZO3 TECHNOLOGICKÉ ZAŘÍZENÍ PORÁŽKY			
PŮDORYS 1.NP - NOVÝ STAV					