

Obec Okrouhlice
Bc. Pavlína Guerrerová
Okrouhlice 186
582 31 Okrouhlice

Číslo jednací 1201805565

Datum 17.4.2018

Vyřizuje Pavel Kříž

telefon +420 724 815 186

e-mail Pavel.Kriz@cdt.cz

Věc: **Souhrnné stanovisko k existenci komunikačního vedení a zařízení ve správě ČD - Telematika a.s. ke stavebnímu řízení.**

Název stavby: **Okrouhlice - kanalizace a přečerpávání odpadních vod**

Při realizaci výše uvedené stavby **DOJDE** ke styku se sítí elektronických komunikací, která je chráněna ochranným pásmem dle §102 zák. č. 127/2005 Sb., o elektronických komunikacích.

Toto vyjádření platí pouze pro dokumentaci ověřenou společností ČD - Telematika a.s. a pro rozsah prací na ní vyznačených.

Vyjádření je platné pouze pro zájmové území vyznačené žadatelem včetně důvodu stanoveného žadatelem.

Vyjádření pozbývá platnosti dne 17.4.2020

Dotčená zařízení:

Sdělovací kabel DK 44 Hav.Brod - Kolín, TK 15xn+HDPE trubky Hav. Brod - Okrouhlice, DOK, 3xn v majetku SŽDC, s.o. a DOK v majetku ČD-T.

Všeobecné podmínky ochrany:

Toto vyjádření neopravňuje žadatele provádět jakoukoliv činnost nebo ochranu na síti elektronických komunikací.

Dotčenou síť elektronických komunikací je žadatel povinen nechat u ČD - Telematika a.s. vytyčit.

Vytyčení sítě elektronických komunikací bude provedeno na základě písemné objednávky zaslané nejméně 14 dnů před požadovaným termínem vytyčení. Na objednavce ve dvojím vyhotovení musí být uvedeno jednací číslo vyjádření a datum vydání vyjádření. V případě, že žadatelem je právnická osoba, musí být na objednavce uvedeno navíc IČO, DIČ a bankovní spojení objednatele.

Termín, způsob a formu vytyčení je nutné řešit individuálně s kontaktní osobou (kontakty na adrese www.cdt.cz/ vytyčení) po telefonické dohodě, a to nejlépe 7 dnů před požadovaným termínem vytyčení. Je-li vytyčení požadováno do tří dnů od data vaší žádosti na vytyčení, bude do celkové částky za vytyčení připočten expresní příplatek ve výši 30% z celkové částky.

Žadatel nese veškeré náklady na provedení vytyčení, a to včetně případných prací geodetické kanceláře, pokud to situace vyžaduje.

Po vytyčení je žadatel povinen předložit k odsouhlasení vystavovateli tohoto vyjádření další stupeň dokumentace,

www.cdt.cz

ve kterém budou zakresleny sítě elektronických komunikací podle skutečnosti, popsány rozsah a způsob provedení činností a zajištění ochrany dotčené sítě elektronických komunikací. V případě, že projekční či realizační práce související se stavbou budou prováděny na pozemcích dráhy či v jejím ochranném pásmu anebo na síti elektronických komunikací v majetku SŽDC s.o., musí tyto práce provádět organizace, která má příslušné odborné oprávnění k práci na železničním telekomunikačním zařízení udělené SŽDC s.o.

Případné rozpory nebo výjimky z jednotlivých ustanovení řeší SŽDC s.o., Technická ústředna dopravní cesty se sídlem Praha 9 - Libeň, Malletova 10/2363.

Nedodržení těchto podmínek je hrubým porušením právní povinnosti podle zákona 127/2005 Sb., o elektronických komunikacích a zákona 266/1994 Sb., o drahách.

Specifické podmínky SŽDC, s.o. :

Stavební objekty a provozní soubory zpracované do stupně dokumentace pro územní řízení týkající se sítě elektronických komunikací v majetku SŽDC s.o. musí být v dalším stupni projektové dokumentace zpracovány v rozsahu daném vyhláškou č.146/2008Sb. a upřesněnou směrnicí SŽDC 11/2006.

Činnosti na majetku SŽDC s.o. uvedené již ve stupni dokumentace pro územní řízení musí být v souladu s technickými kvalitativními podmínkami staveb státních drah.

V případě prodeje, pronájmu drážního pozemku, objektu, je žadatel povinen požádat o vyjádření SŽDC s.o., Technickou ústřednu dopravní cesty se sídlem Praha 9 - Libeň, Malletova 10/2363. Přílohou podané žádosti musí být toto vyjádření, a to včetně všech příloh.

Specifické podmínky ČD - Telematika a.s.:

Společnost ČD - Telematika a.s. považuje veškeré činnosti spojené s přeložkou, překládkou či manipulací s dotčenou sítí elektronických komunikací v majetku ČD - Telematika a.s. za nezadatelné.


Další upřesňující podmínky:


V zájmové oblasti se nachází tři kabelové trasy


Počet příloh: 5


ČD - Telematika a.s.
Pernerova 2819/2a
130 00 Praha 3


www.cdt.cz

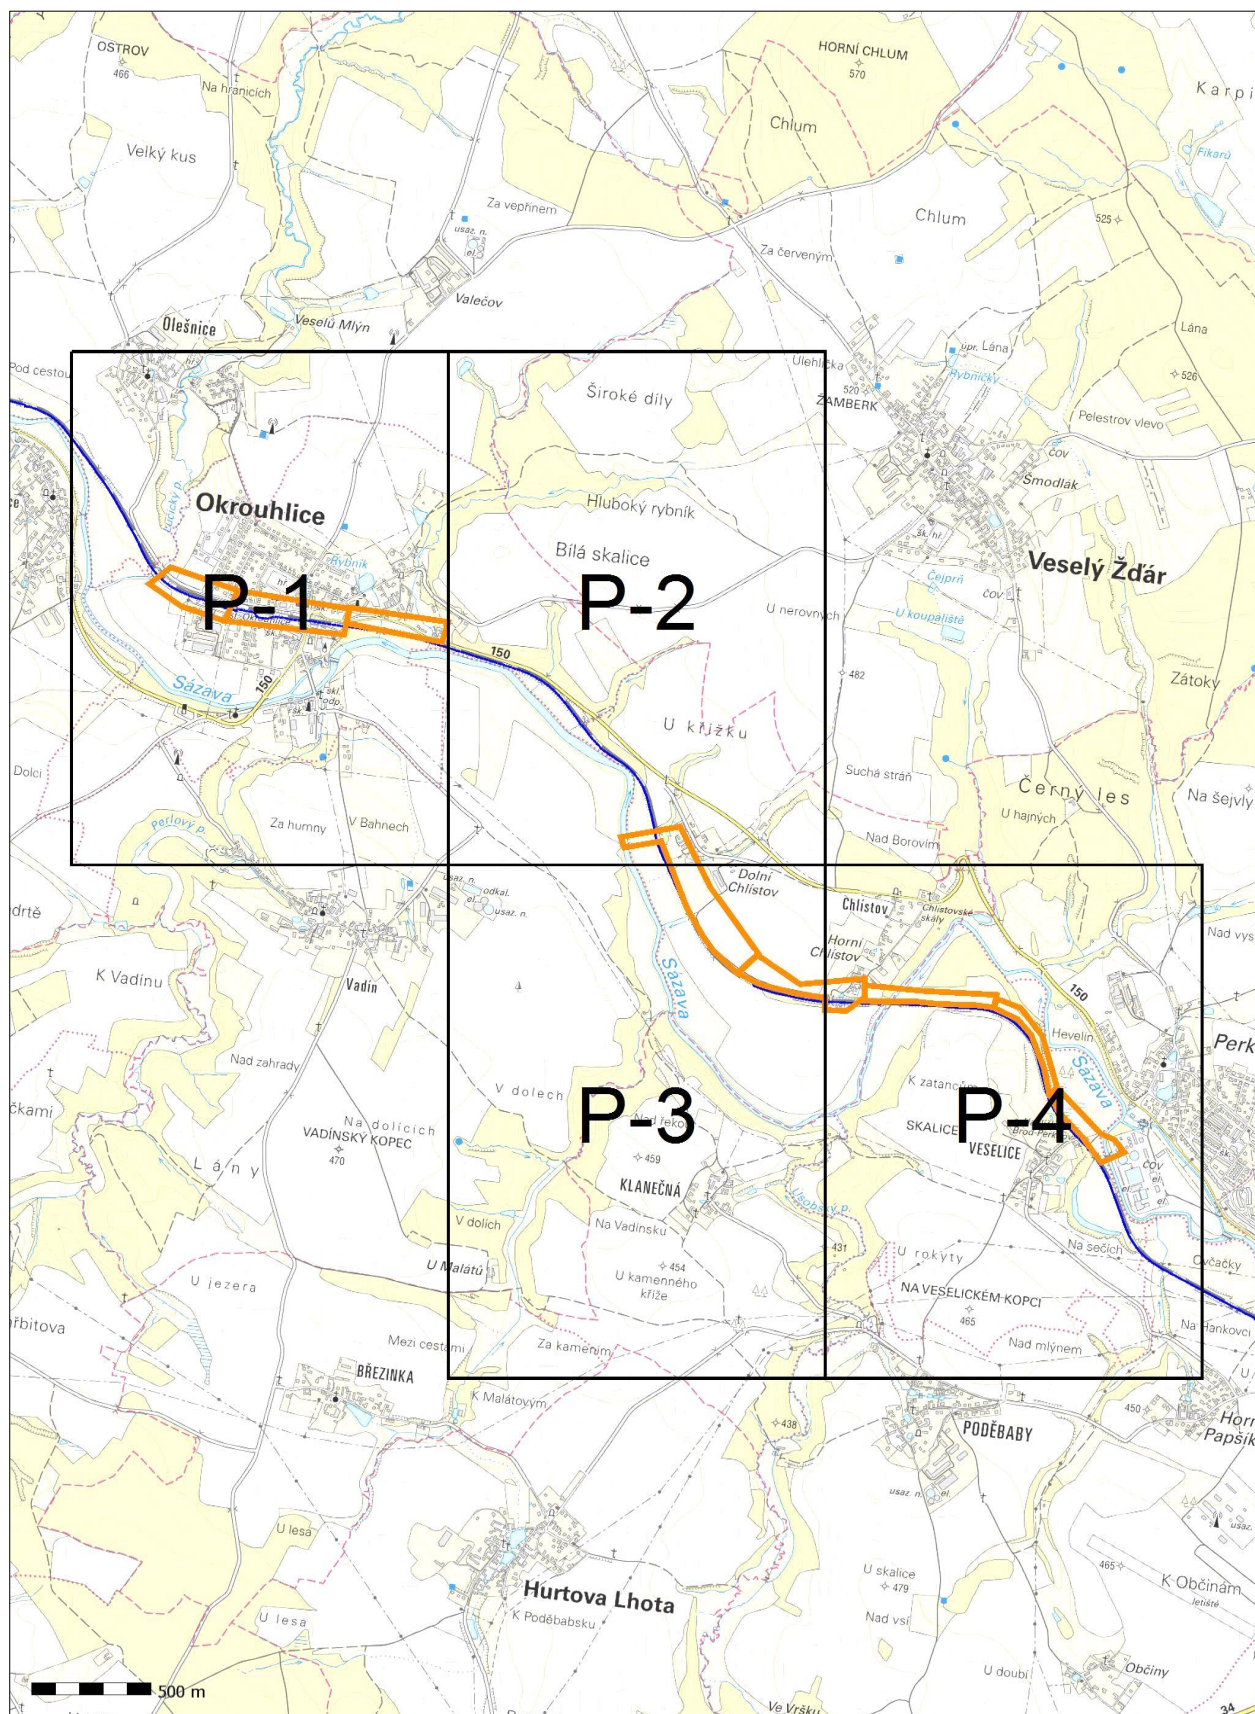


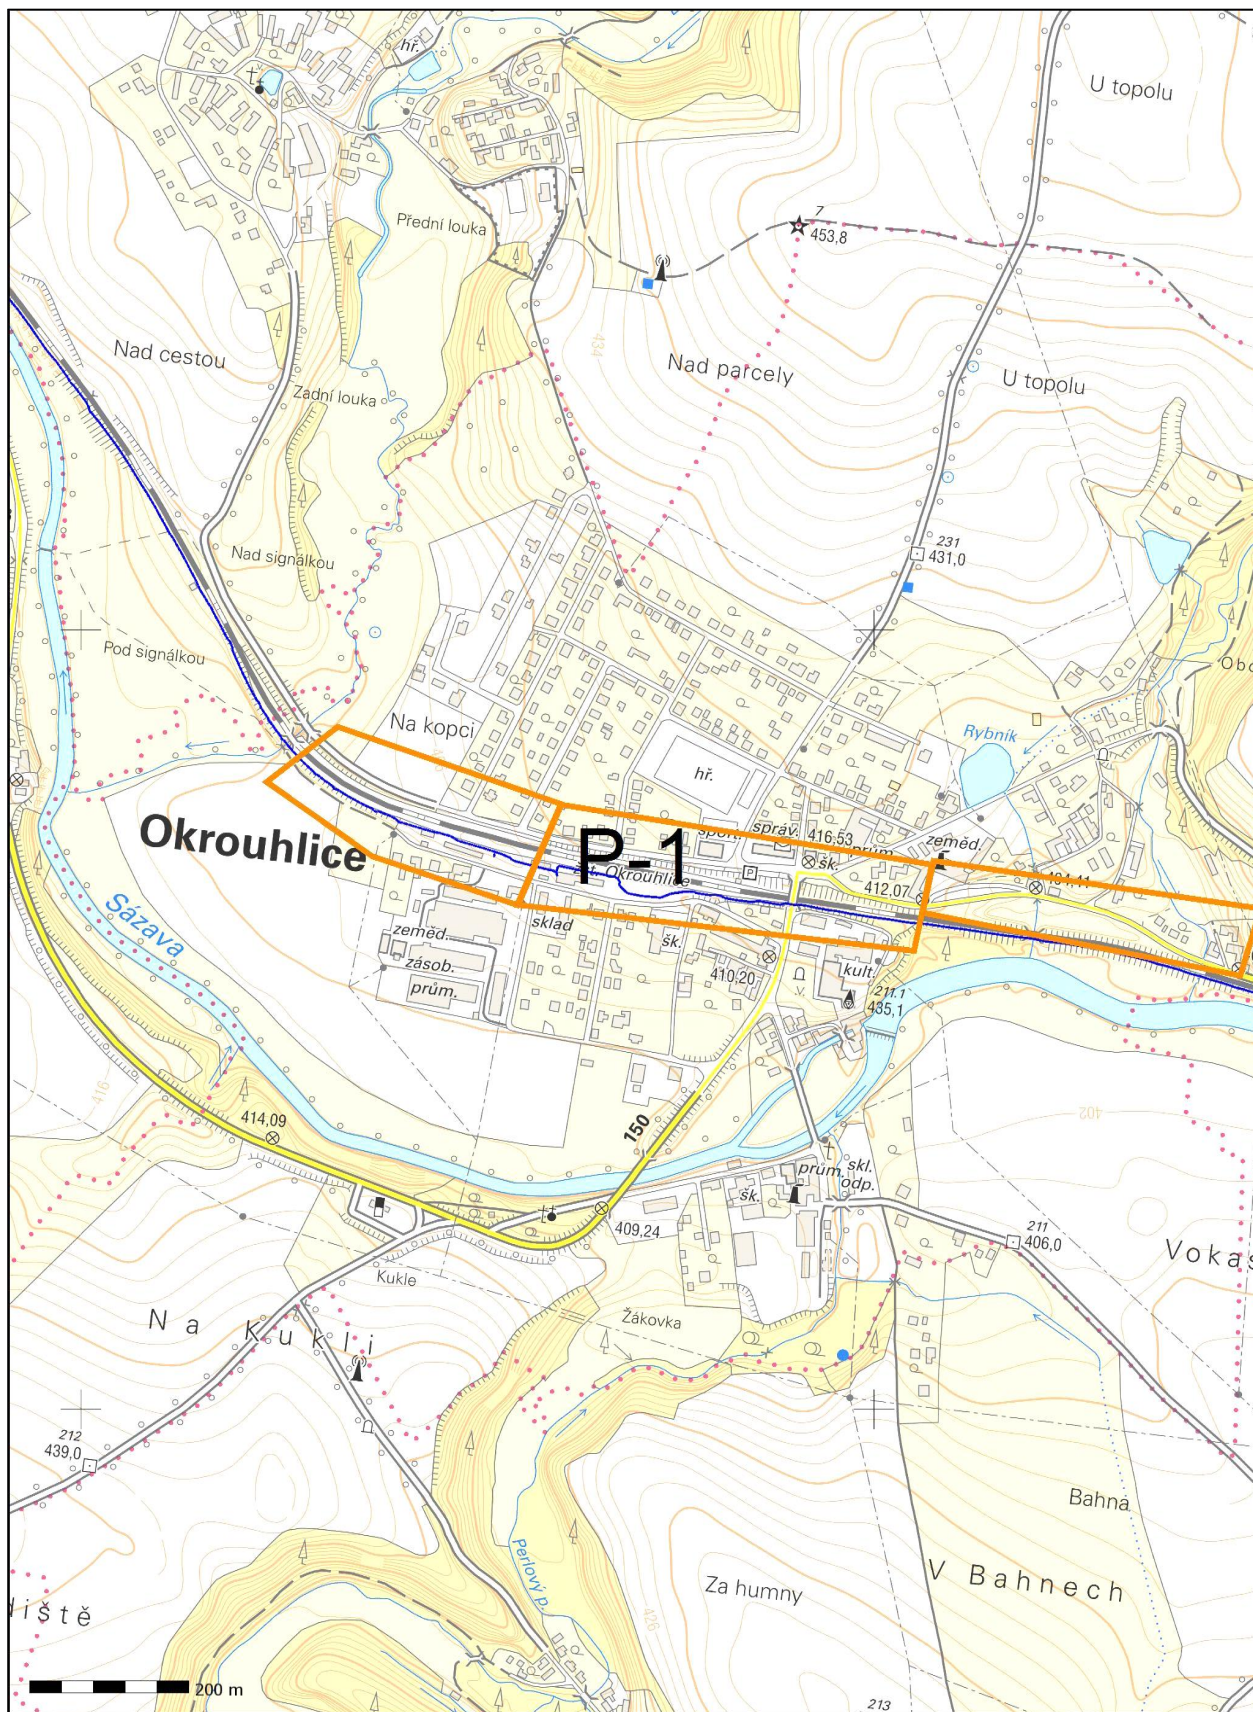

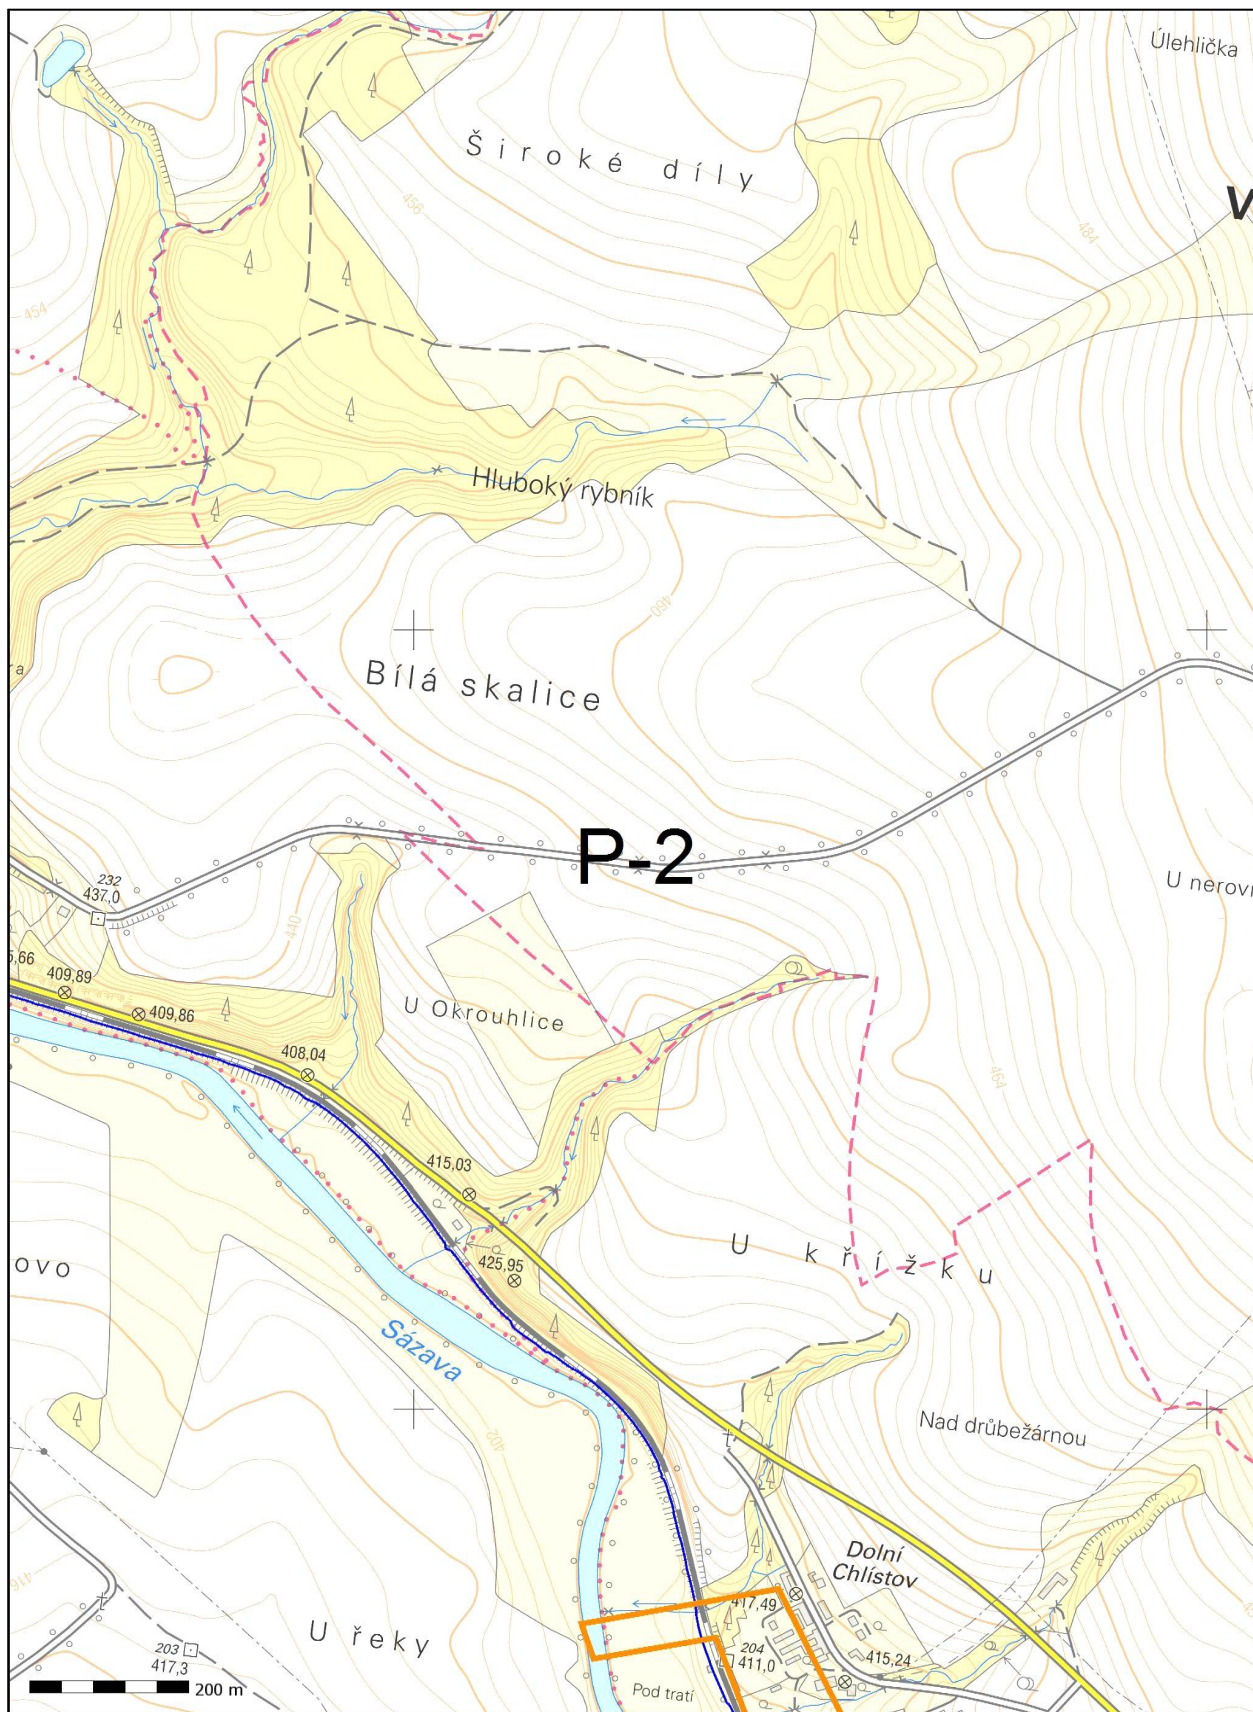

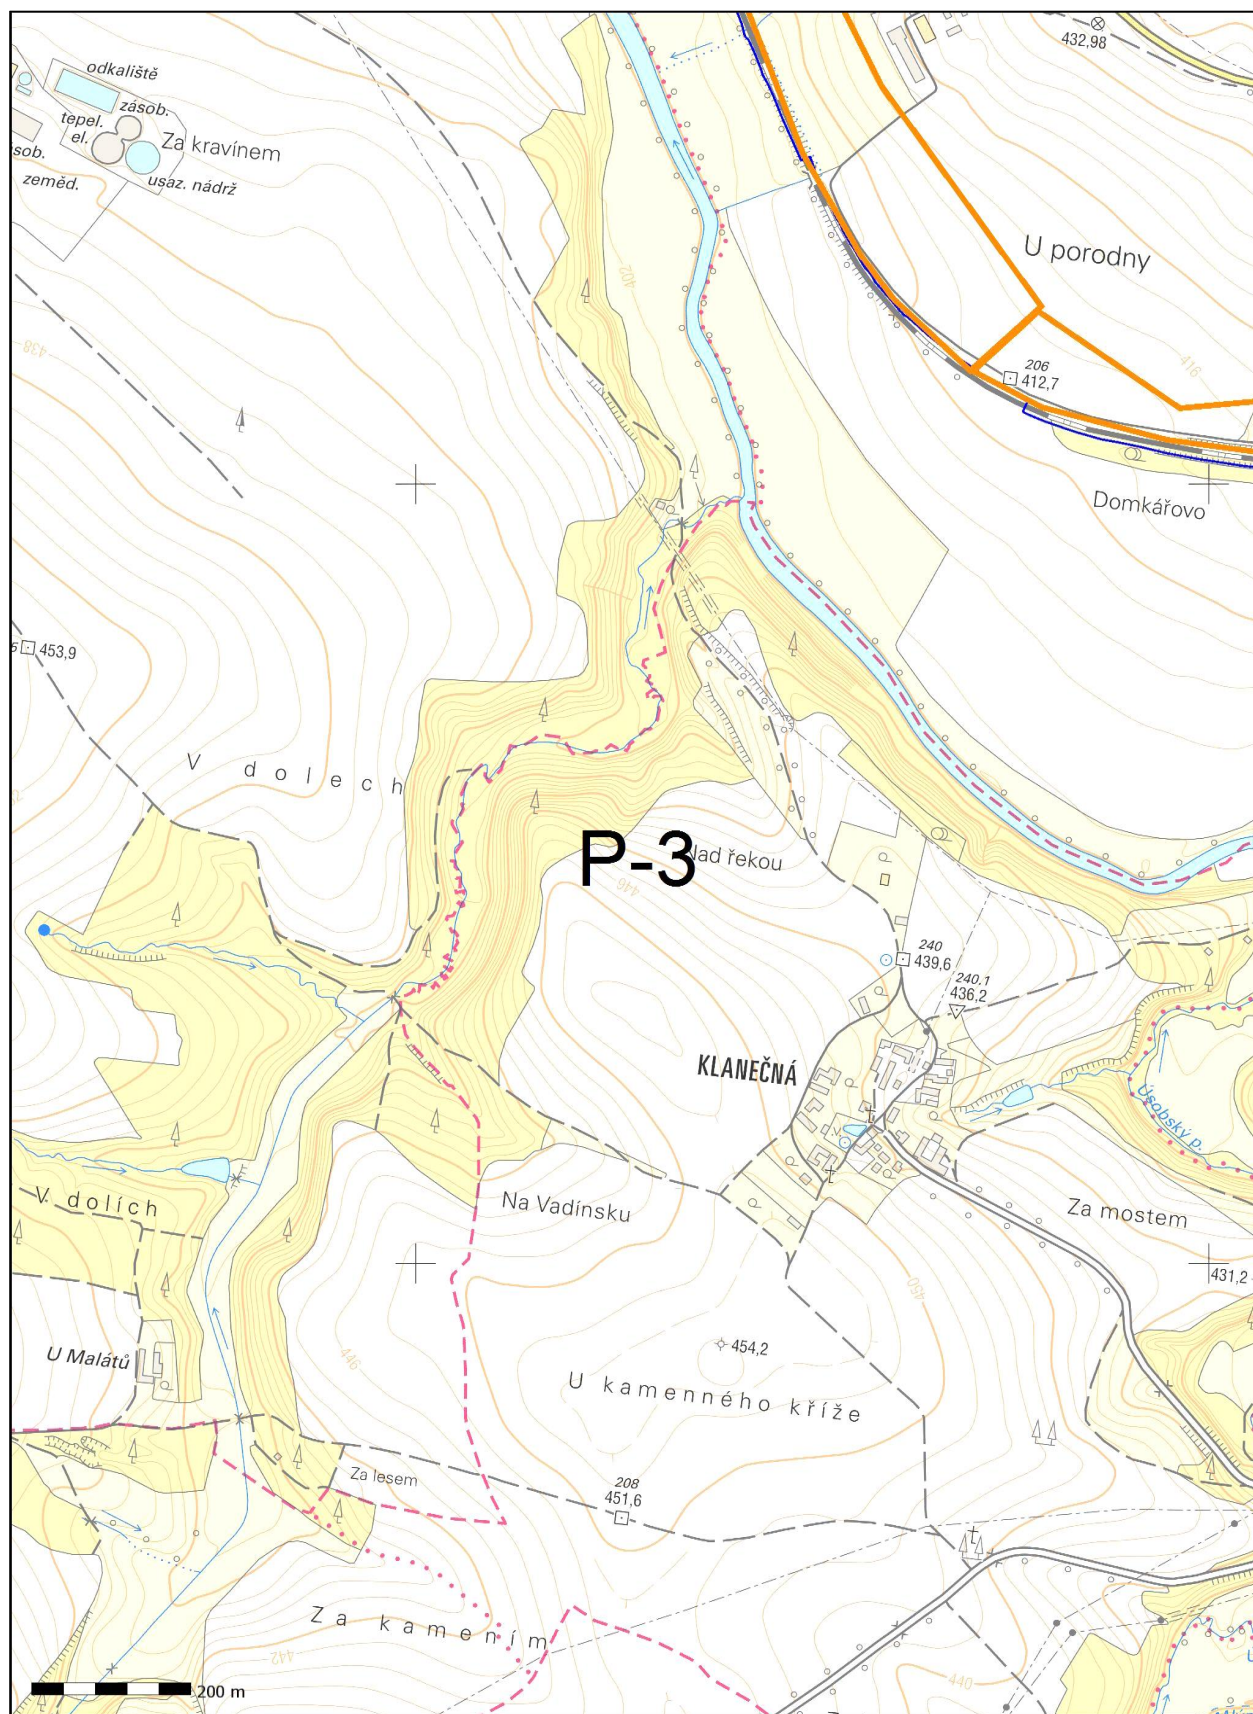

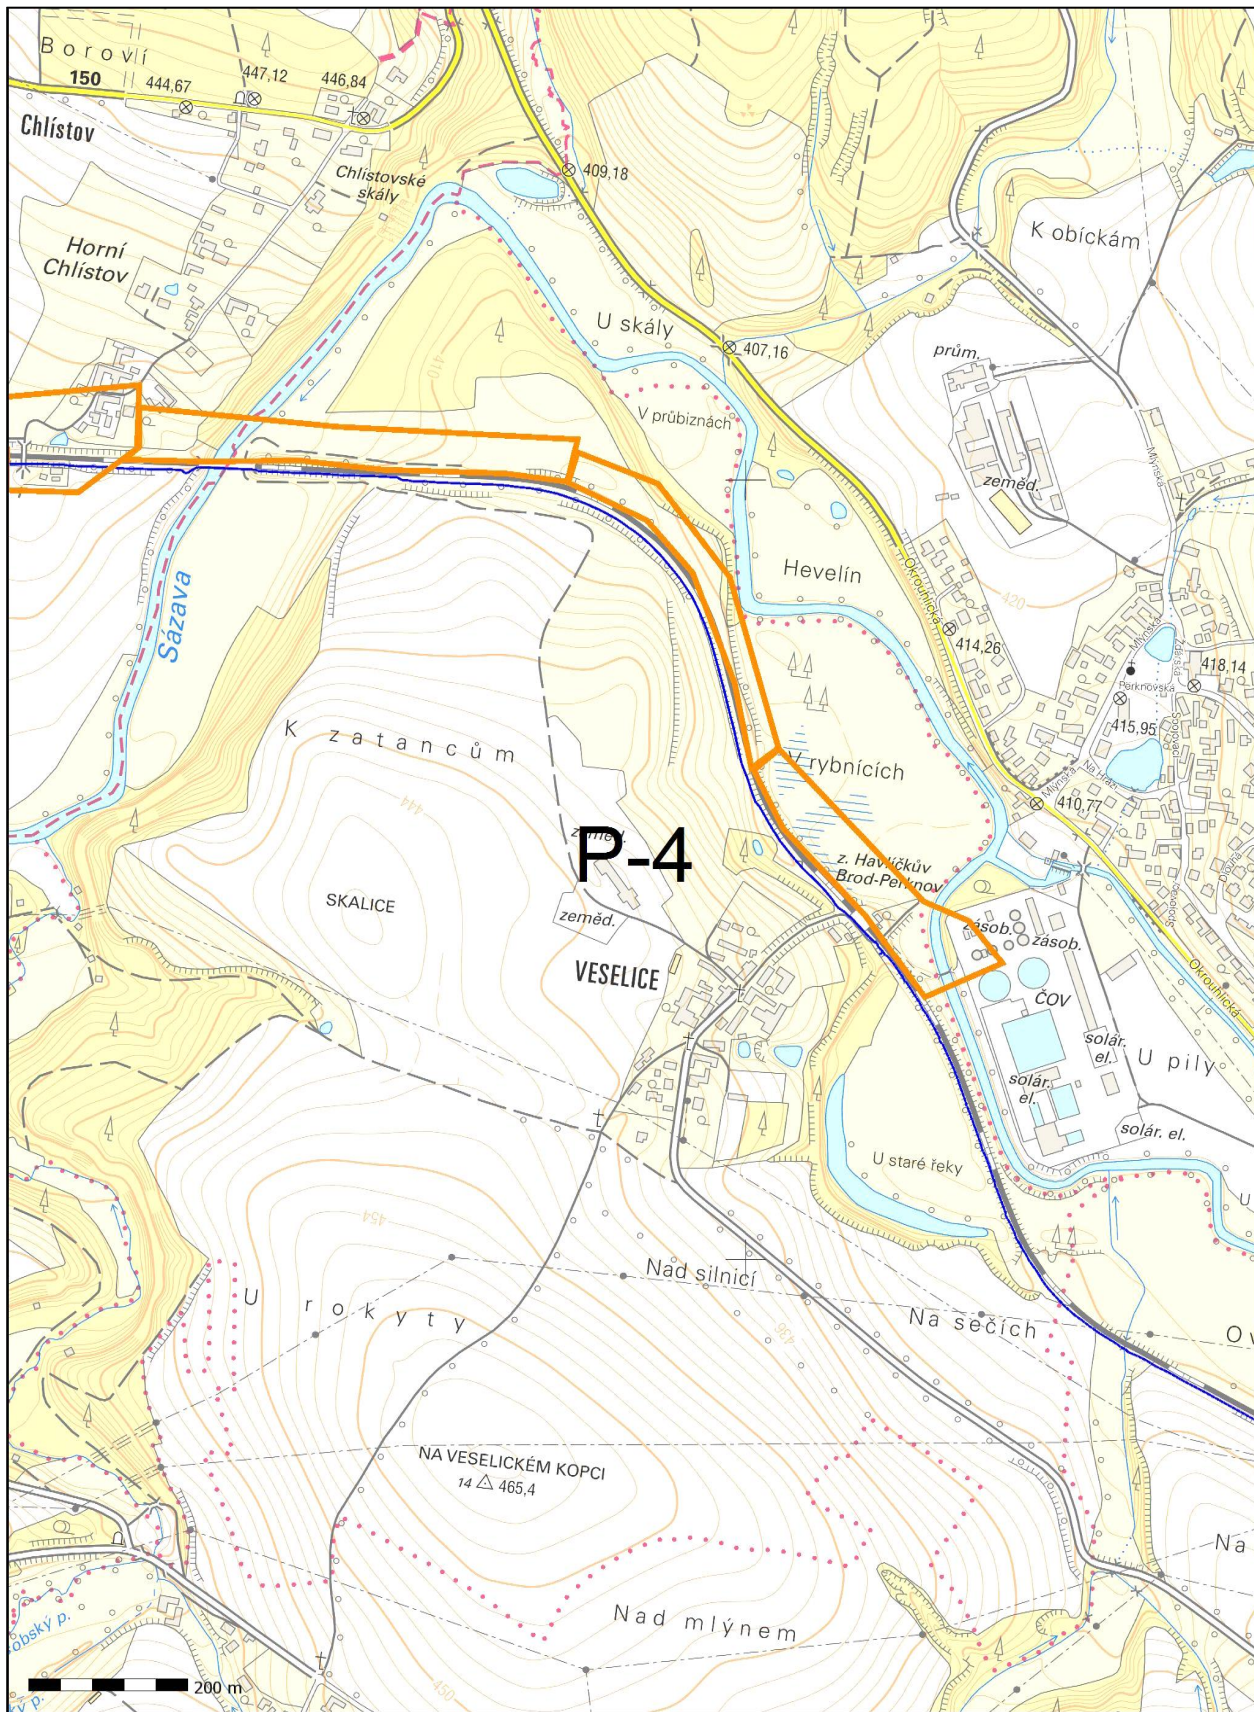

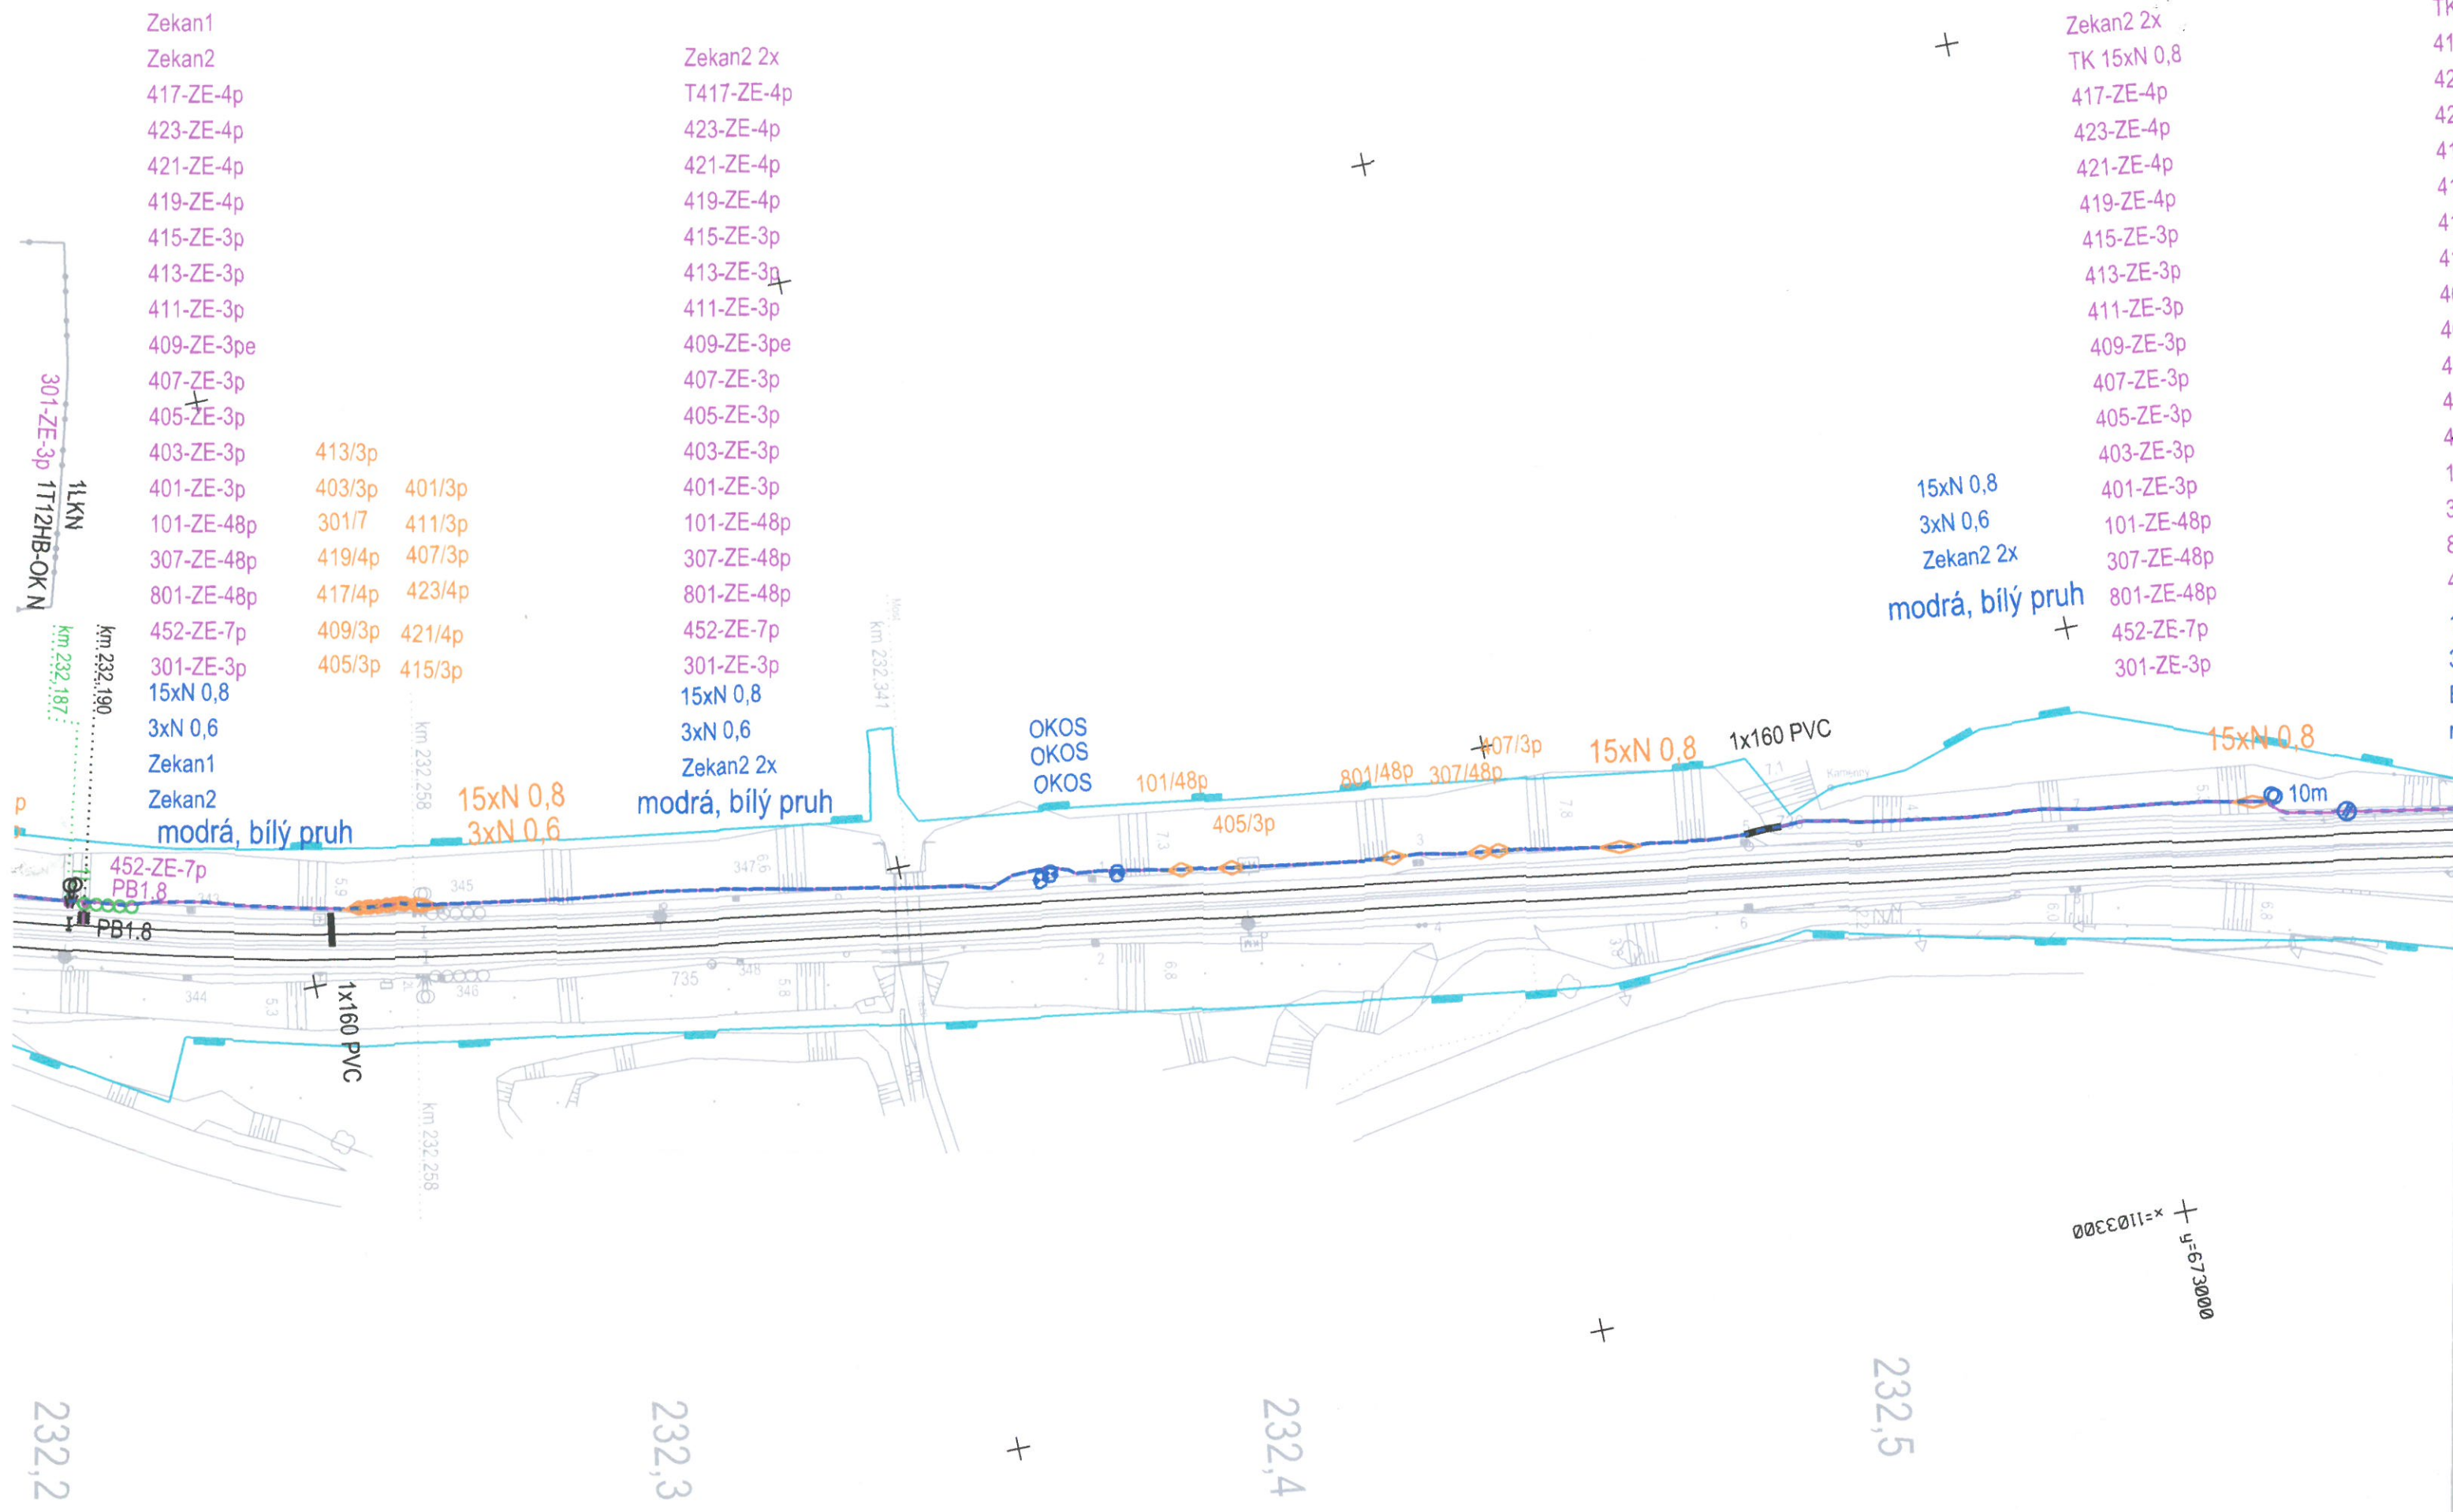

EB
na
TK
417
42
41
41
41
40
40
40
40
10
3
8
4
1
3
E
n

200x110 2x
opěrné zdi
15xN 0,8
1-ZE-4p
3-ZE-4p
1-ZE-4p
3-ZE-4p
5-ZE-3p
3-ZE-3p
1-ZE-3p
9-ZE-3pe
17-ZE-3p
15-ZE-3p
13-ZE-3p
11-ZE-3p
11-ZE-48p
17-ZE-48p
11-ZE-48p
52-ZE-7p
5xN 0,8
xN 0,6
BO 200x110 2x
a opěrné zdi

Zekan2 2x
401-ZE-3p
403-ZE-3p
405-ZE-3p
407-ZE-3P
409-ZE-3p
411-ZE-3p
413-ZE-3p
415-ZE-3p
417-ZE-4p
419-ZE-4p
421-ZE-4p
423-ZE-4p
101-ZE-48p
307-ZE-48p
801-ZE-48p
301-ZE-3p

Zekan2 2x
401-ZE-3p
403-ZE-3p
405-ZE-3p
407-ZE-3P
409-ZE-3p
411-ZE-3p
413-ZE-3p
415-ZE-3p
417-ZE-4p
419-ZE-4p
421-ZE-4p
423-ZE-4p
101-ZE-48p
307-ZE-48p
801-ZE-48p
301-ZE-3p

307/48p 415/3p
413/3p 423/4p
419/4p 417/4p
409/3p 401/3p
801/48p 421/4p
301/3p

405/3p
407/3p
411/3p
403/3p

15xN 0,8
3xN 0,6
Zekan2 2x

3xN 0,6

4x160 PVC


417/4p 101/48p


801/4p


3x160 PVC

3x160 PVC

žst. Okrouhlice

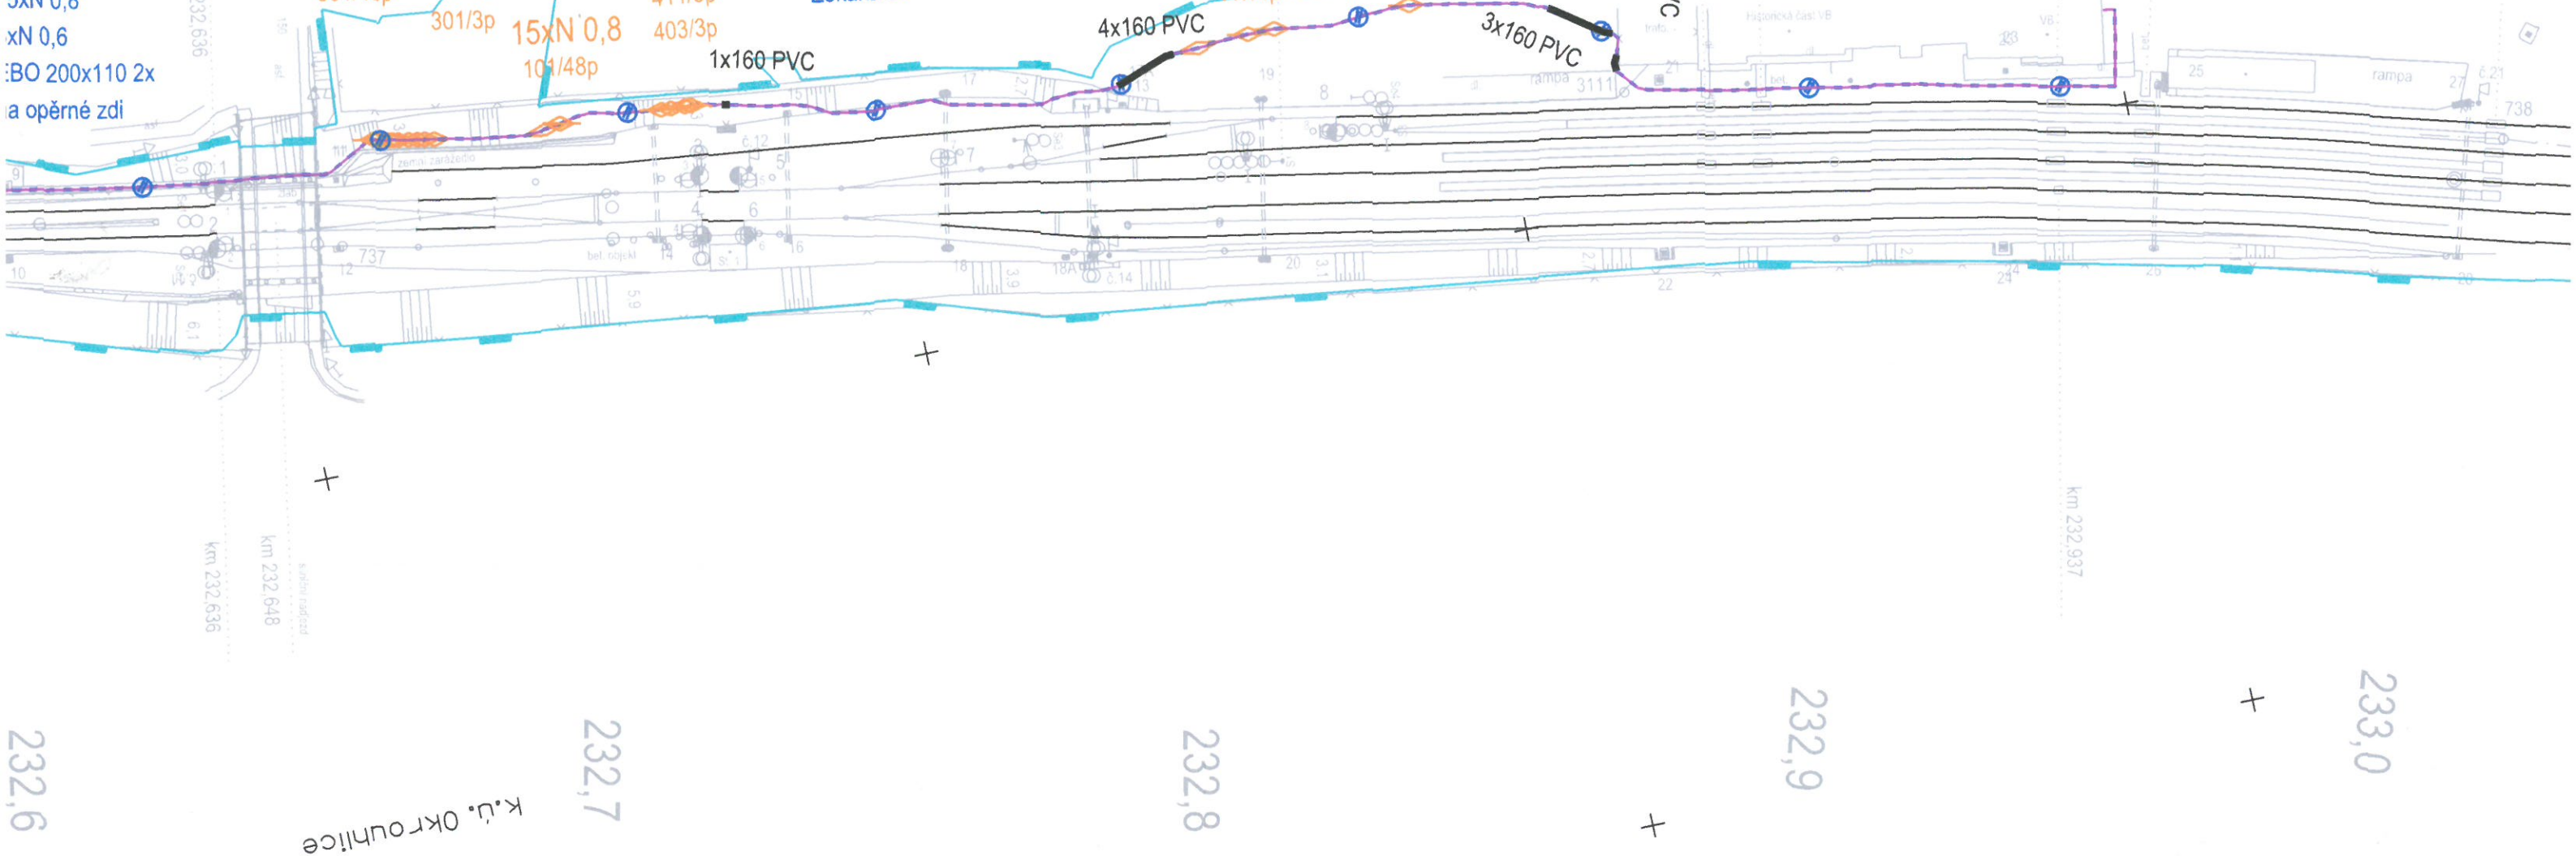

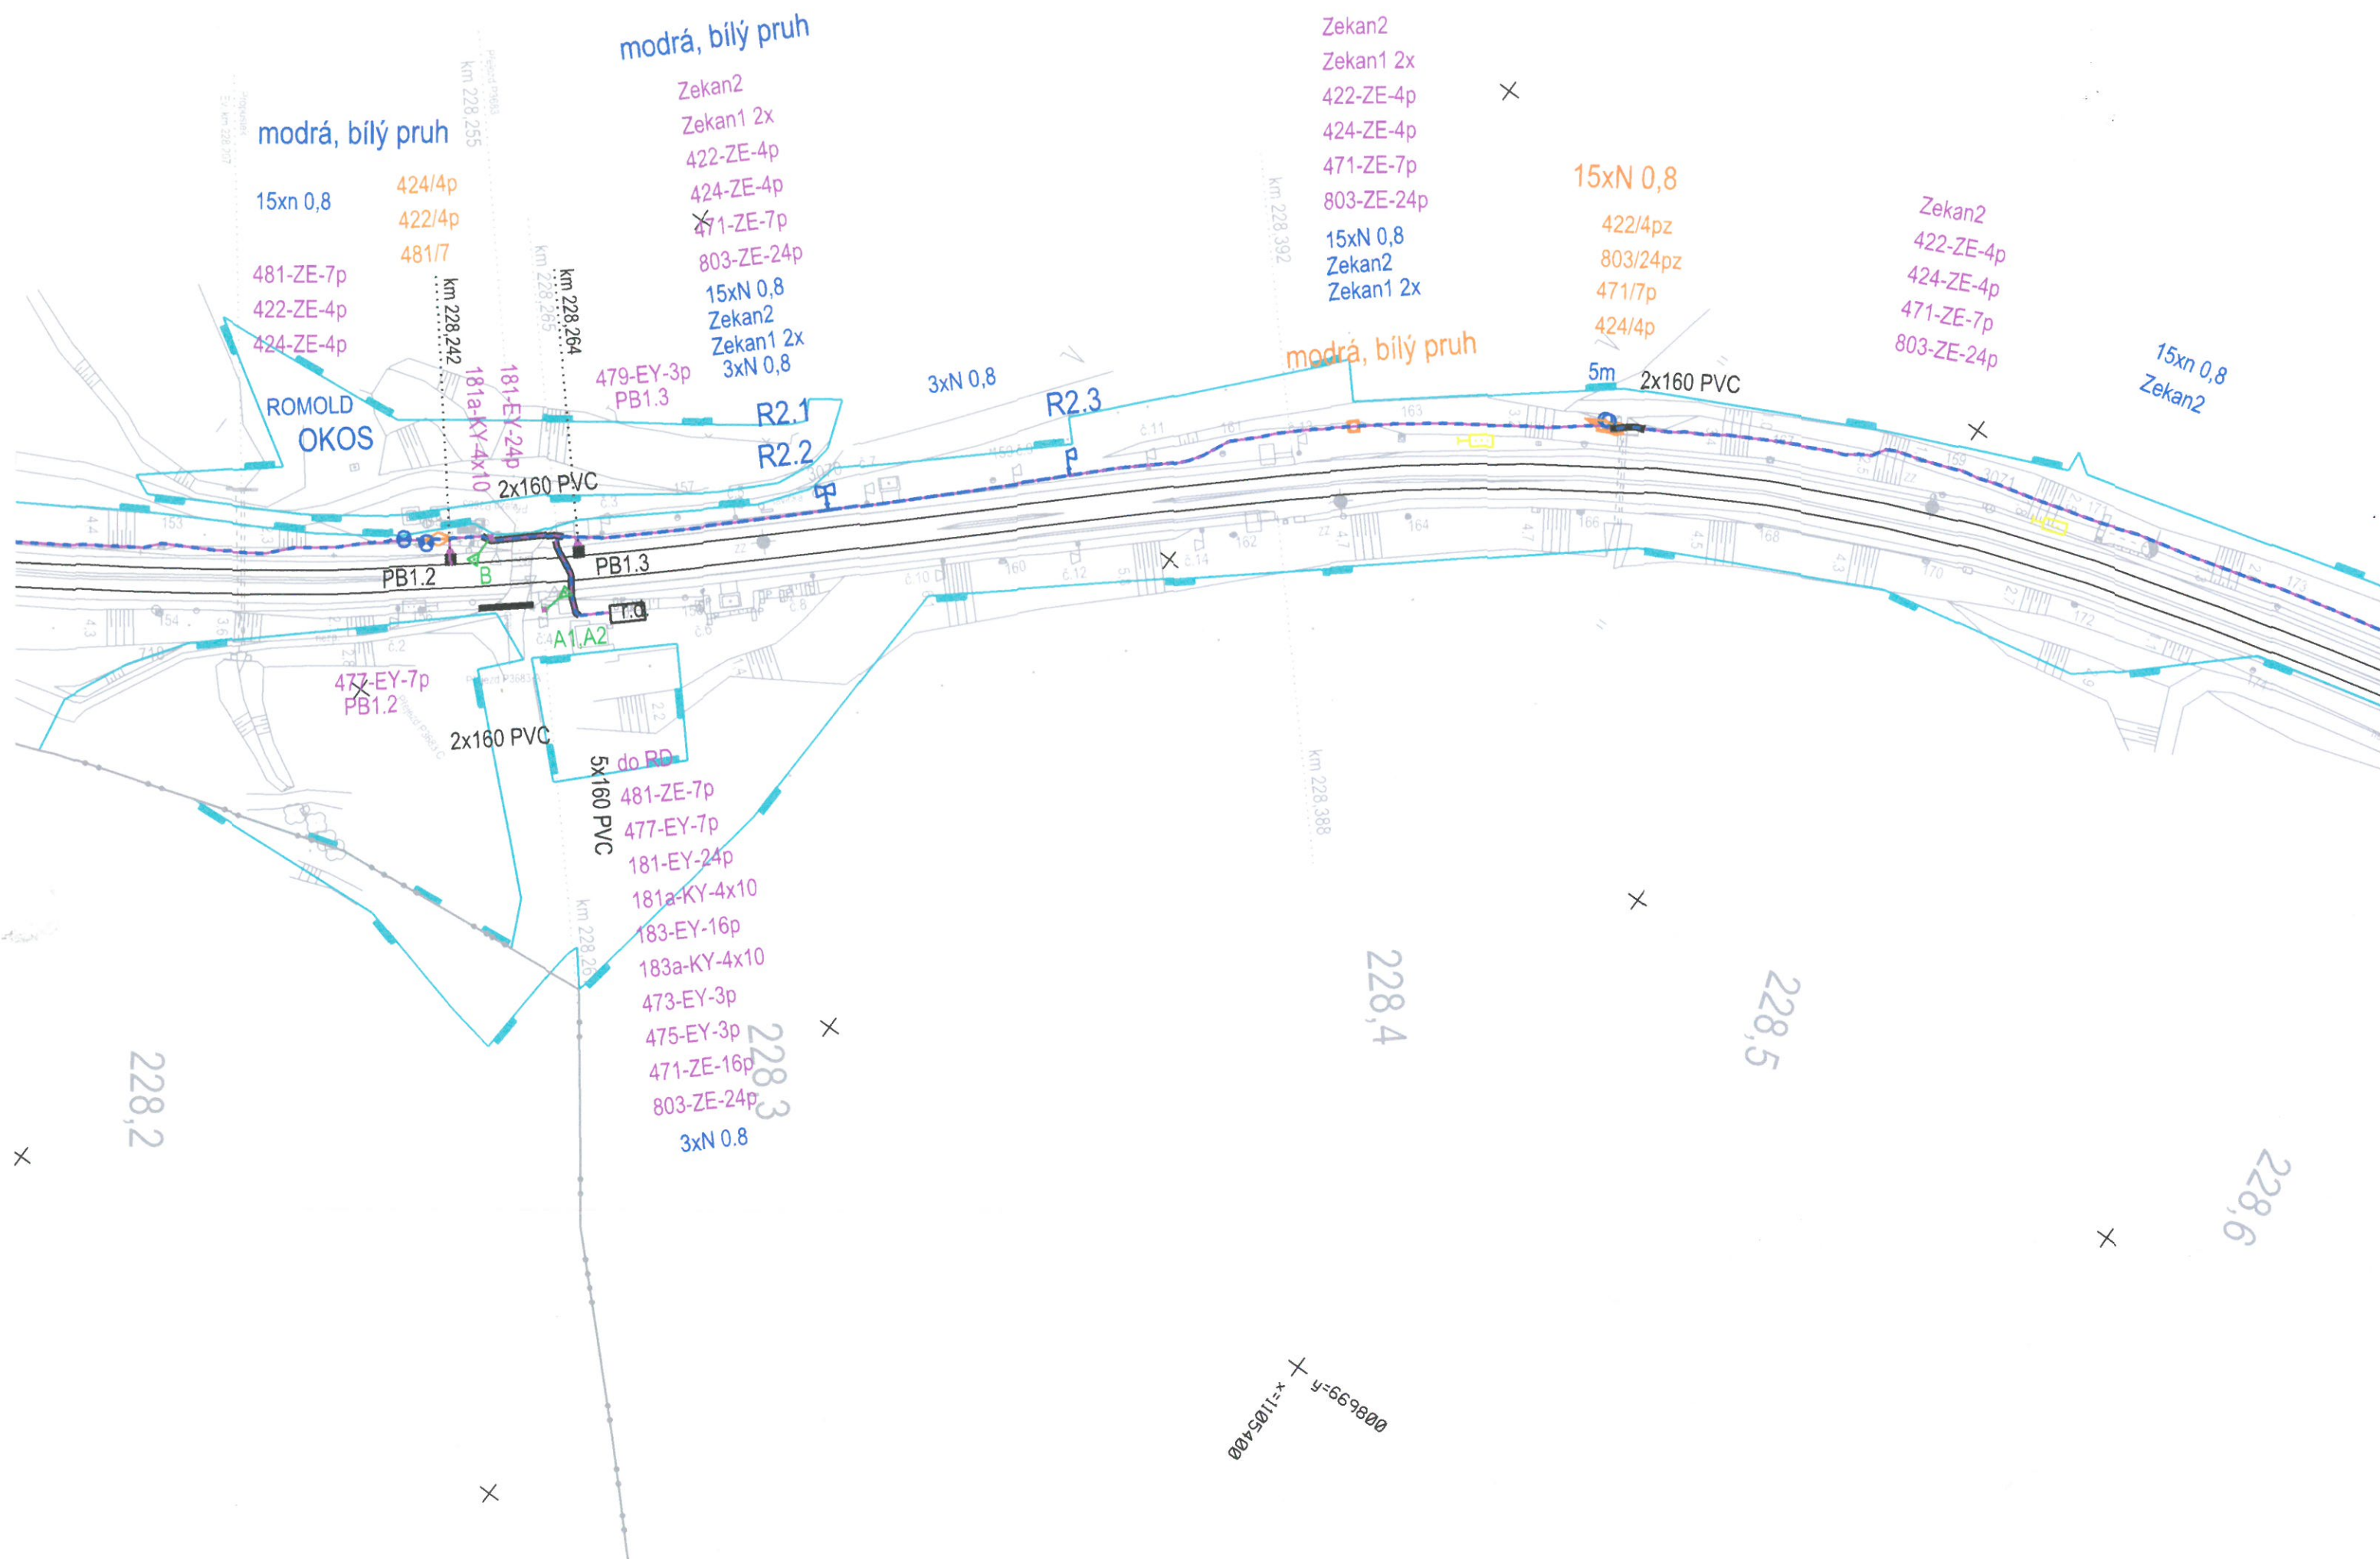

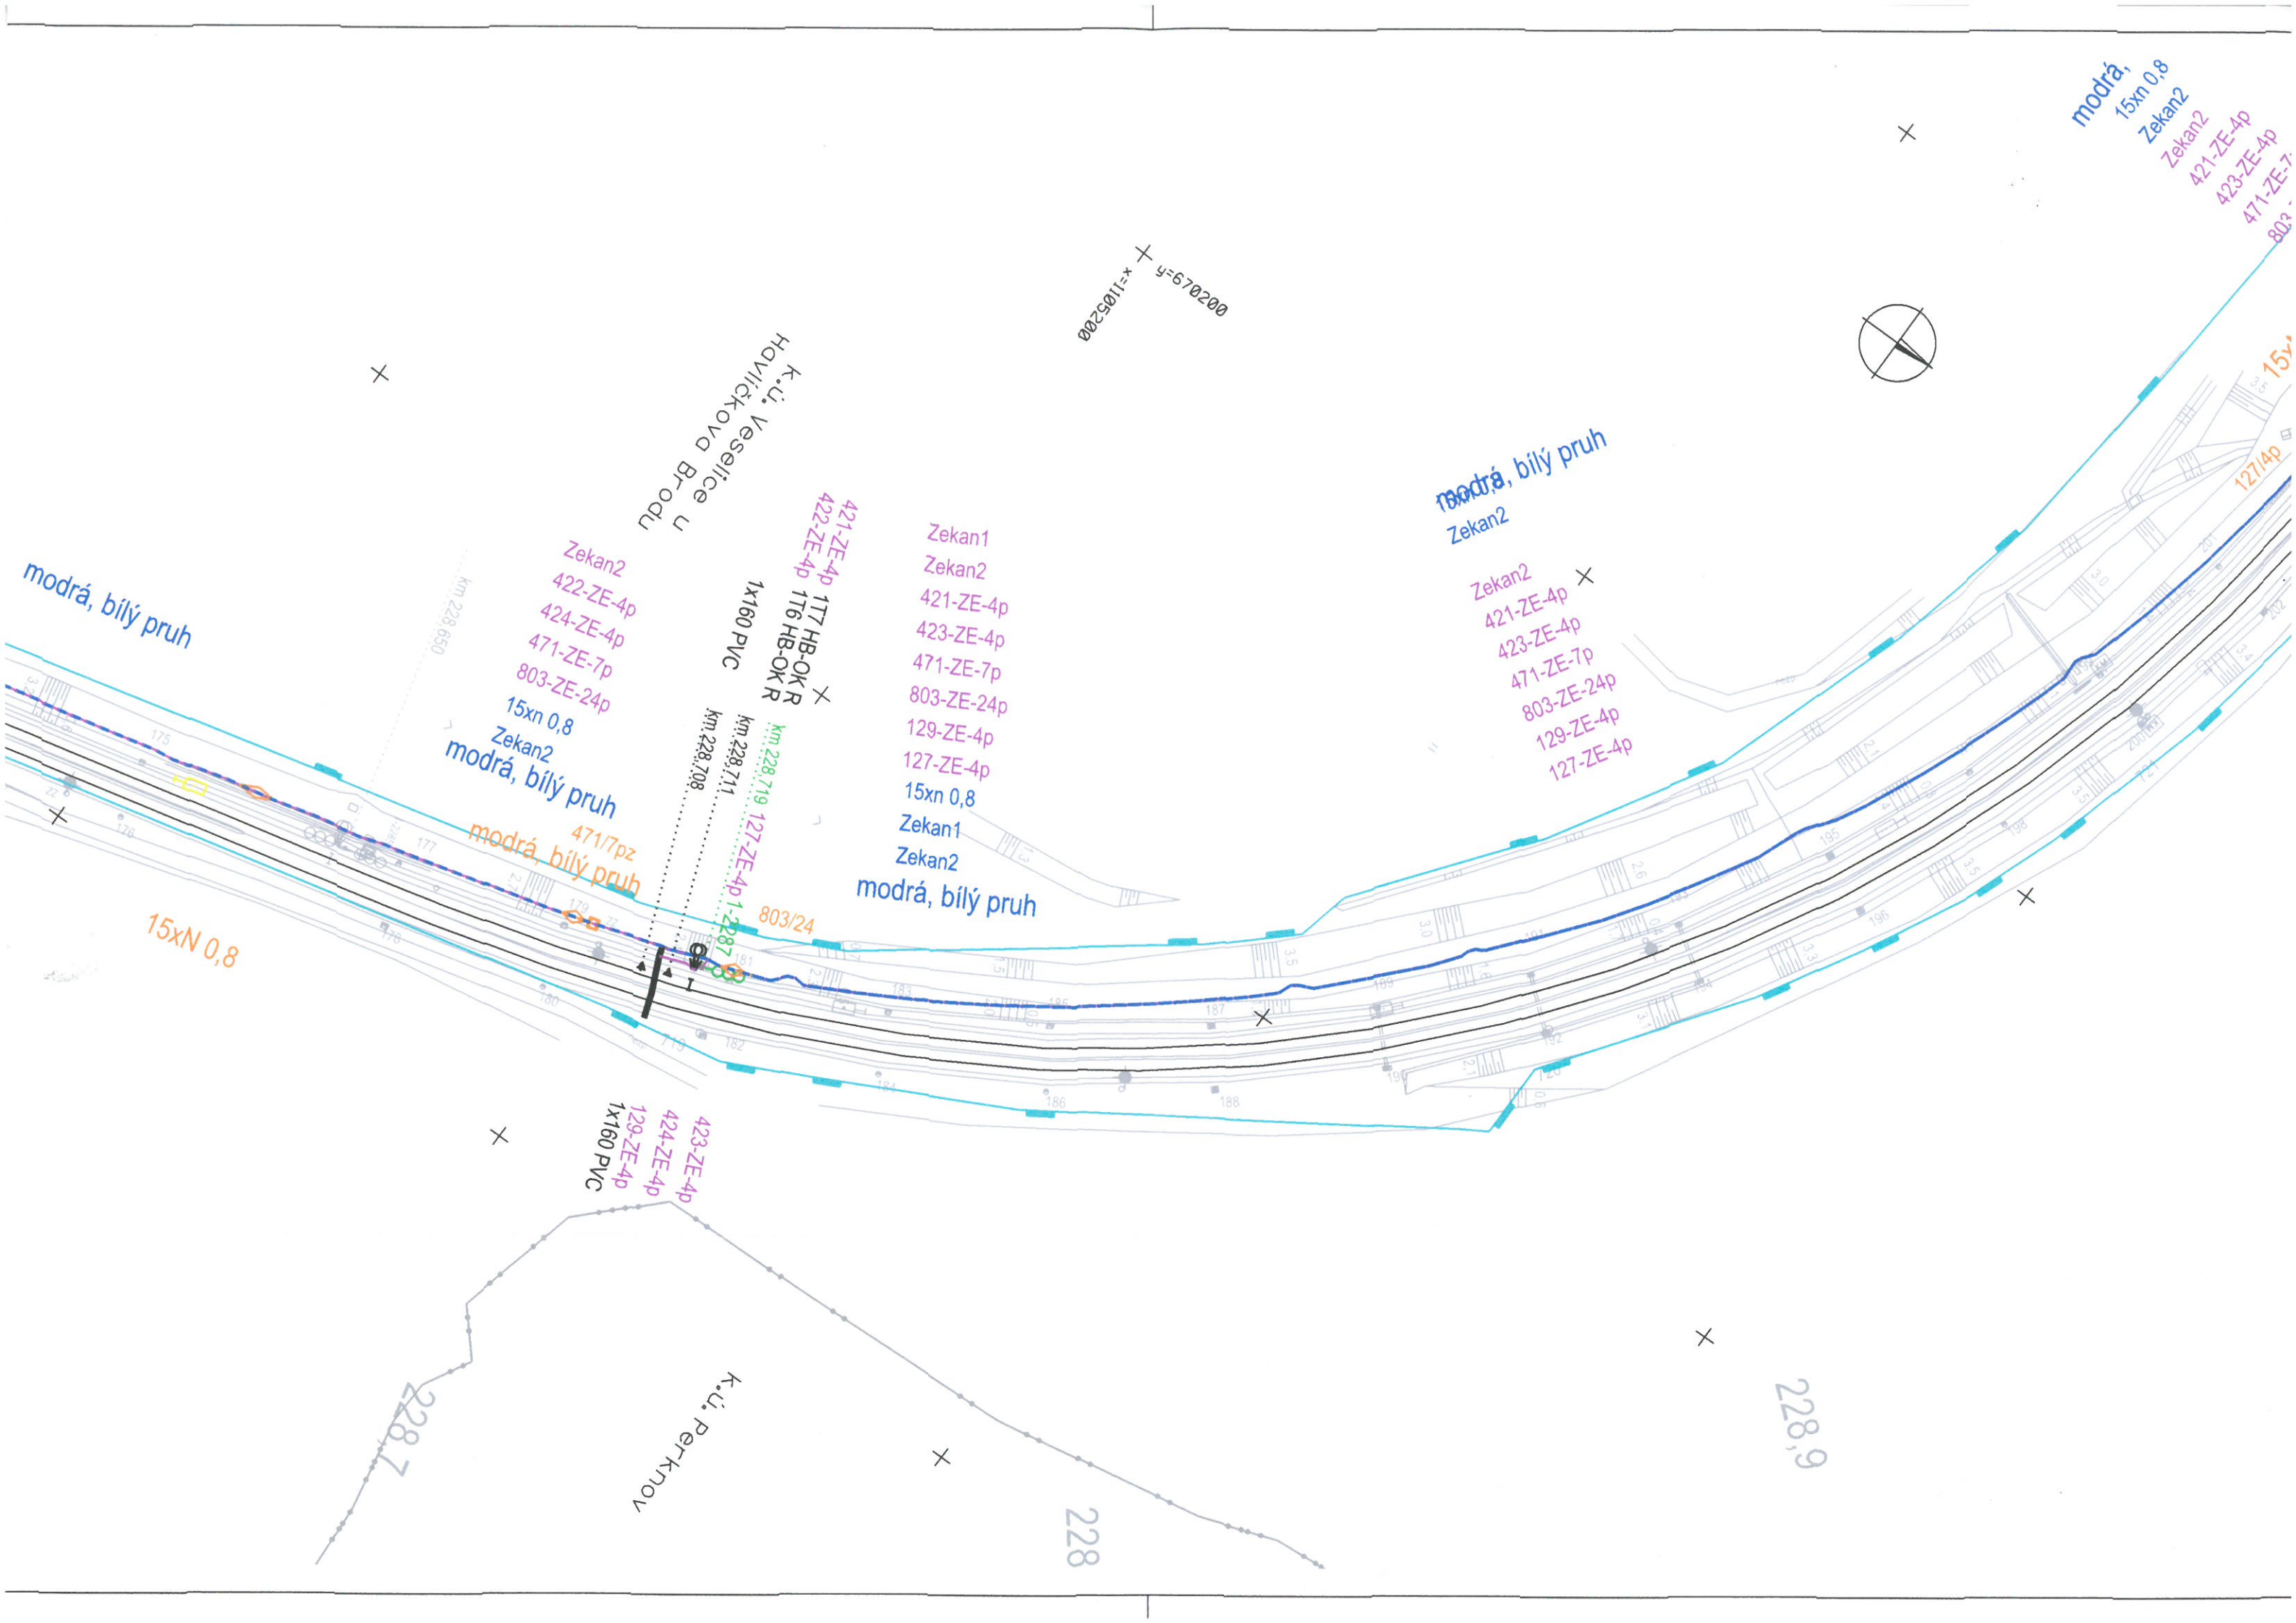

K. J. Veselice u
Havlíčková Brodu

$$\begin{aligned} + y &= 670500 \\ + x &= 1105100 \end{aligned}$$

modrá, bílý pruh

do KO-5

127-ZE-4p
129-ZE-4p
131-EV-7p
133-EV-7p
333-EV-7p
335-EV-7p
471-ZE-16p
125-ZE-30p
331-ZE-12p
4171-EV-4p
417-ZE-4p
4191-EV-4p
419-ZE-4p

modrá, bílý pruh

15xn 0,8
Zekan2
Zekan2
421-ZE-4p
423-ZE-4p
471-ZE-7p
803-ZE-24p
129-ZE-4p
127-ZE-4p

15xN 0,8

Zekan2

Zekan2

421-ZE-4p

423-ZE-4p

417-ZE-4p

419-ZE-4p

803-ZE-24P

471-ZE-7p

331-ZE-12p

125-ZE-16p

120 LE TOP

1x160 PVC

15xN 0,8

331/12p
125/16p
421/4p 423/4p
803/24p 471/7p

419/4p
417/4p

417/4p

803/24p

KO-5

1x160 PVC

133-EY-7p
335-EY-7p
419-ZE-4p

km 229.115

229,1


229.2

229,3

229,0



'ruh

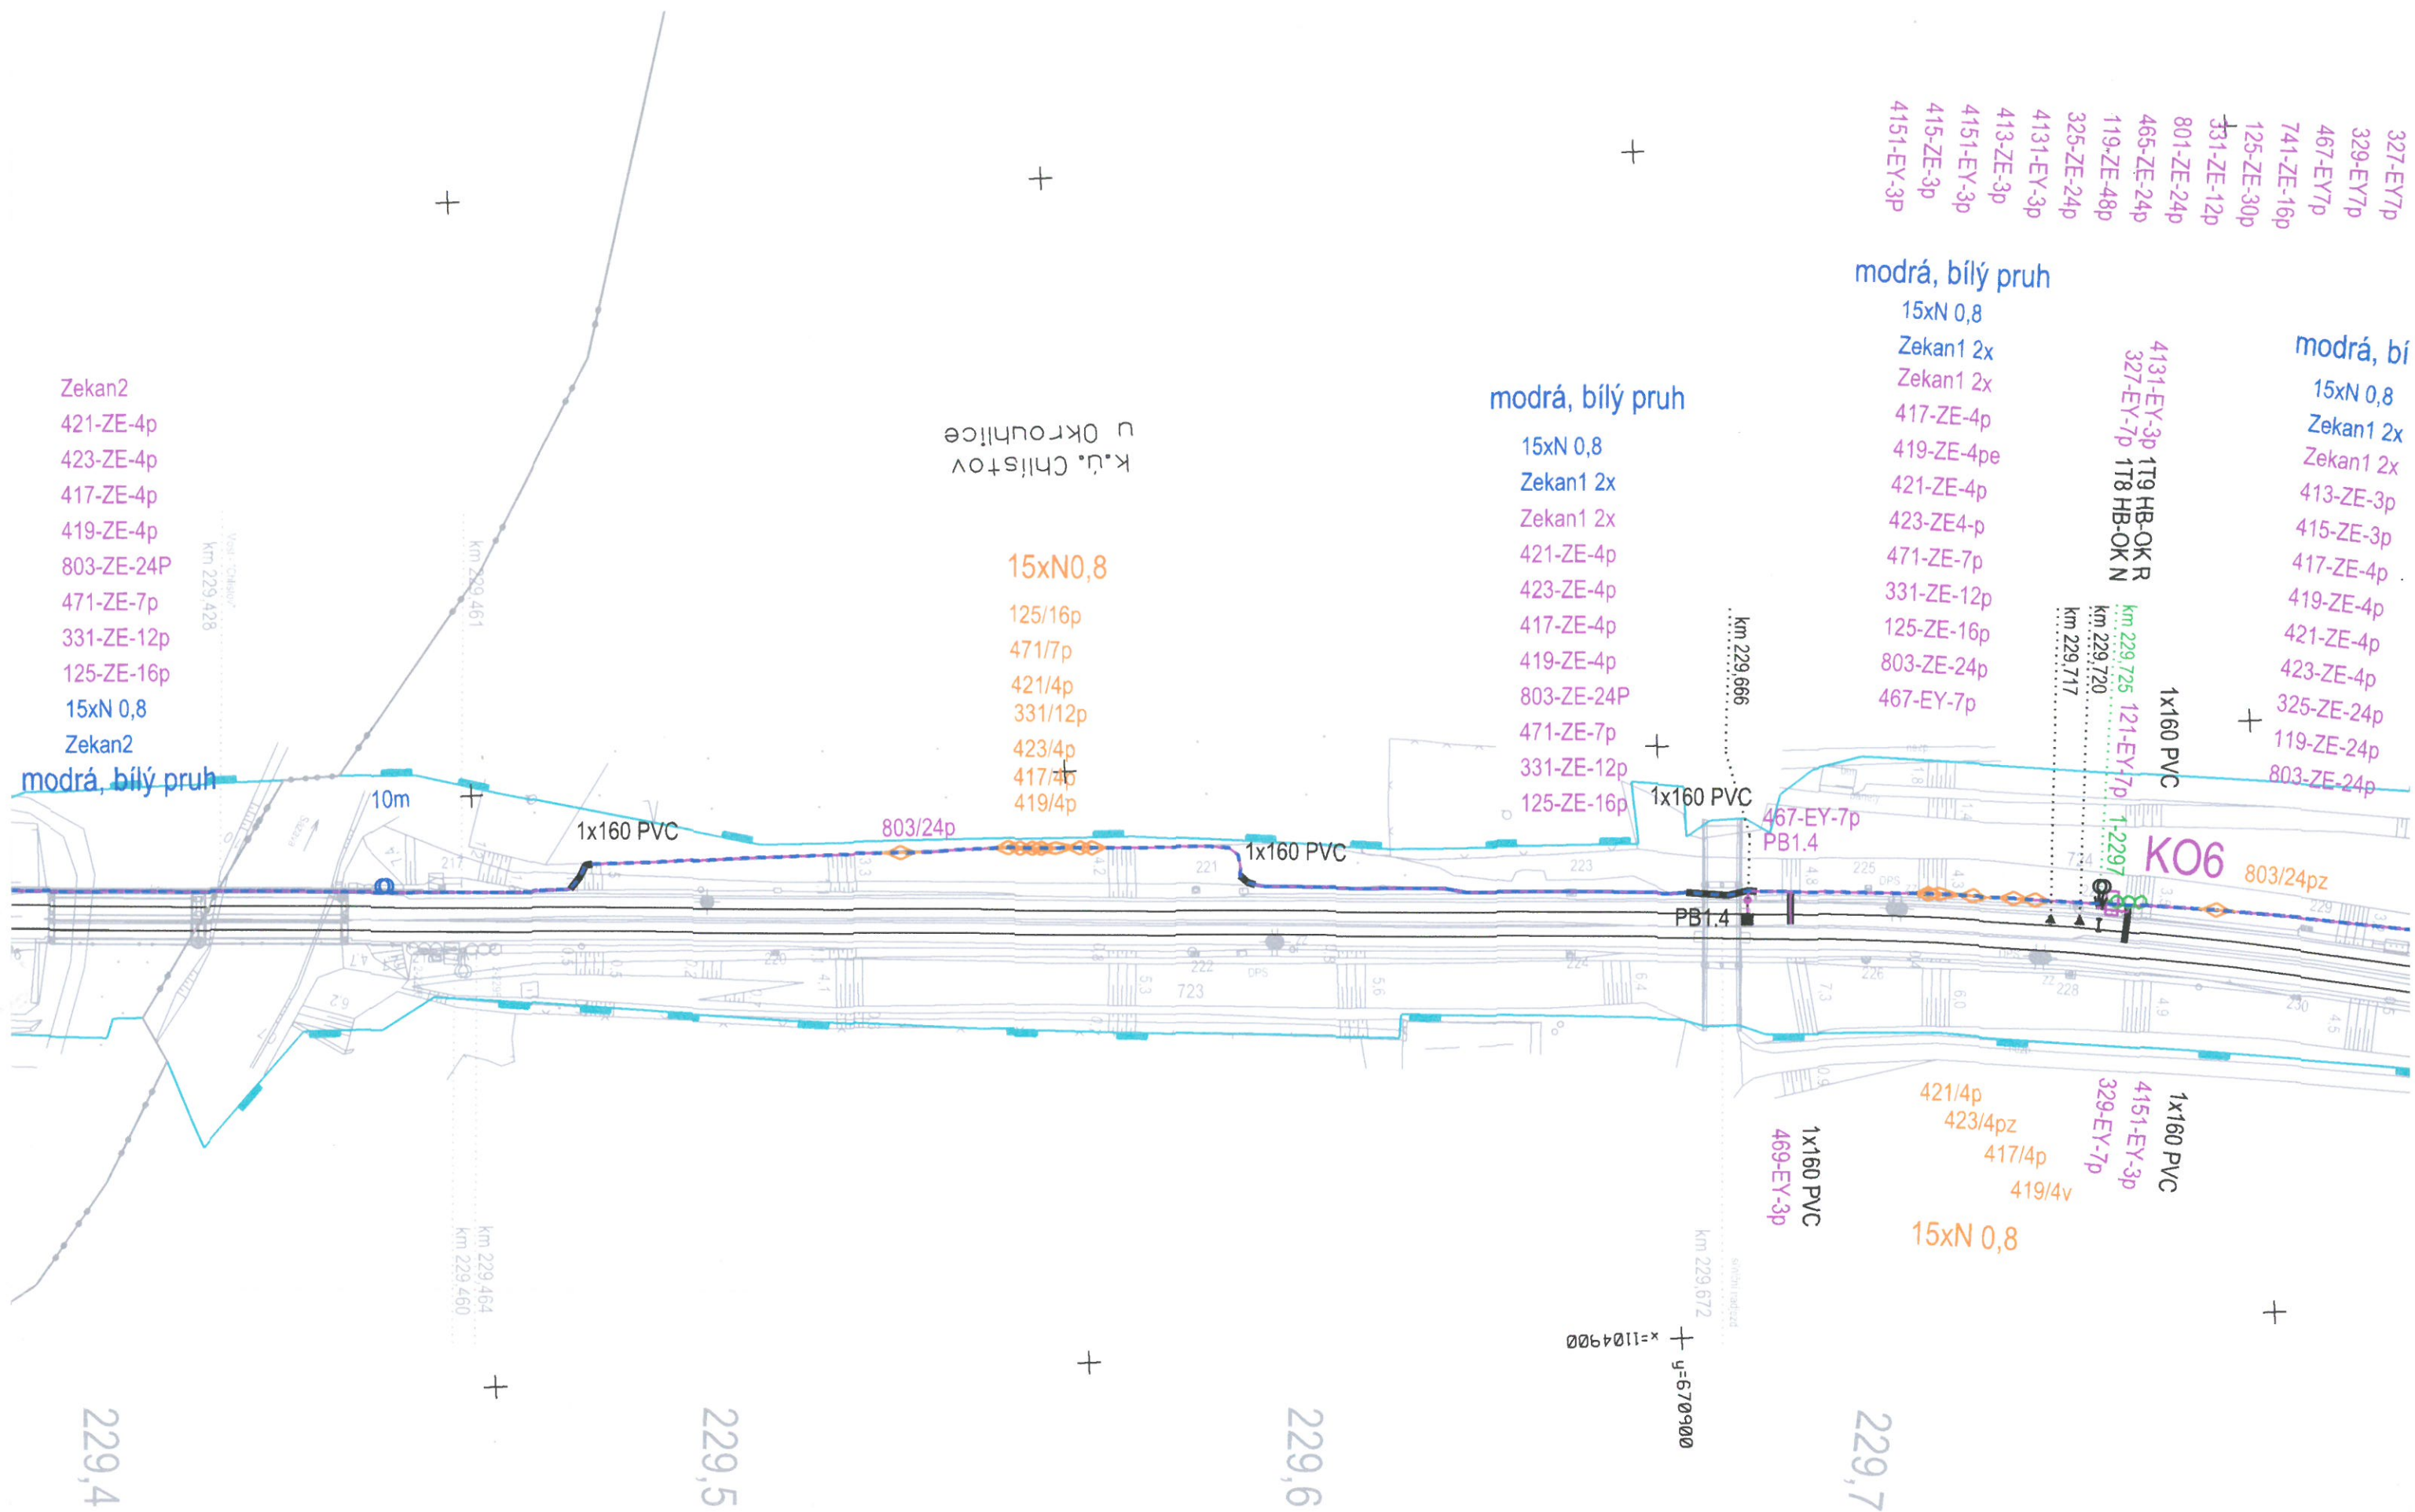



modrá, bílý pruh

15xN 0,8

Zekan1 2x

Zekan1 2x

413-ZE-3p

415-ZE-3p

417-ZE-4p

419-ZE-4p

421-ZE-4p

423-ZE-4p

325-ZE-24p

119-ZE-24p

803-ZE-24p

461-ZE-7p

PB1.5

PB1.5

1x160 PNC

km 230,044

km 230,080

Zekan1 2x

413-ZE-3p

415-ZE-3p

417-ZE-4p

419-ZE-4p

421-ZE-4p

423-ZE-4p

325-ZE-24p

461-ZE-7p

803-ZE-24p

119-ZE-24p

modrá, bílý pruh

15xN 0,8

Zekan1 2x

119/24pz

419/4pz

421/4pz

423/4pz

417/4pz

modrá, bílý pruh

230,0

230,1

230,2

229,9

4=671200
x=1104800

1x160 PNC
151,5

270V
družice



K.Ü. CHII
U OKT

ZE-24p
E-3p
-3p
-3p
3p
p
i

ih

113-ZE-30p
319-ZE-30p
803-ZE-24p
409-ZE-3p
411-ZE-3p
413-ZE-3p
415-ZE-3p
417-ZE-4p
419-ZE-4p
421-ZE-4p
423-ZE-4p
459-ZE-7p

15xN0,8
modrá, bílý pruh

+ y=671700
x=1104300

459-ZE-7p
113-ZE-30p
319-ZE-30p
4051-EY-3p
4051-EY-3p
4091-EY-3p
409-ZE-3p

113-ZE-30p
319-ZE-30p
803-ZE-24p
409-ZE-3p
411-ZE-3p
413-ZE-3p
415-ZE-3p
417-ZE-4p
419-ZE-4p
421-ZE-4p
423-ZE-4p
459-ZE-7p

modrá, bílý pruh
15xN 0,8

4051-EY-3p 1T11 HB-OK R
315-EY-4p 1T10 HB-OK R

km 230,943
km 230,936
km 230,933

15xN 0,8

K08

459/7p 803/24p 415/3p
421/4p
423/4p
411/3p
417/4pz
419/4pz

111-EY-4p
317-EY-4p
407-ZE-3p

km 230,612

km 230,781

230,8

K.Ú. Chlístov
u Okrouhlice

230

230,6

230,7

1:1000

L. 36

L. 35

Tajné
039 66

232,2 -

OKROUHICE

010205

010201

$\frac{06}{5}$

232,1
2cm

232,0

taras


Hsi

Hsi

193,7

L. 34

1:1000

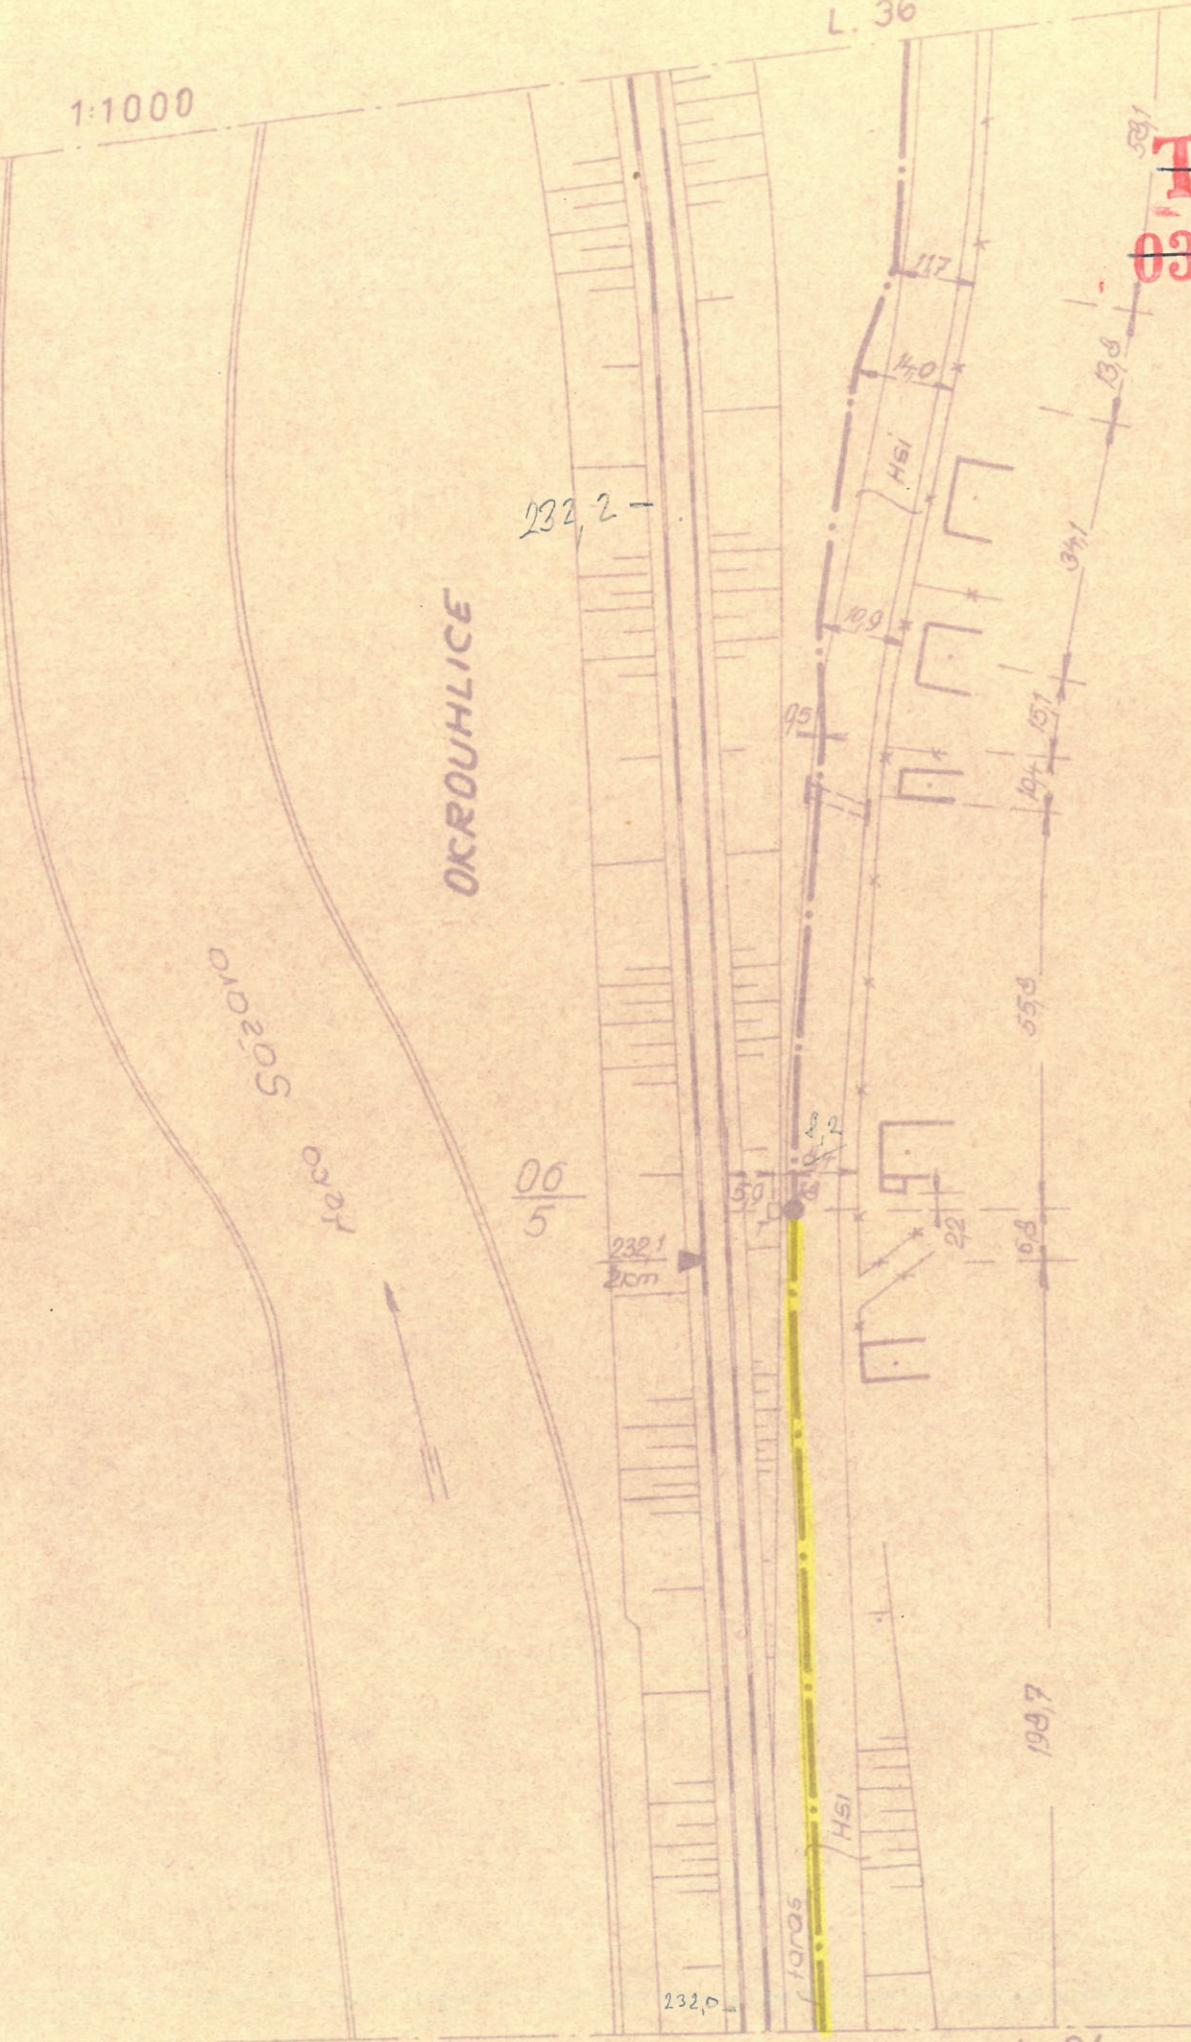

1:1000

DK ČSD

Havl. Brod – Kolín

OKROUHLICE

Sázava

řeka

Poručka	34
Ozvěna	29
Přistřed:	4,4
	78

poručova spojka 2x

čp 21

ochr. sp.

06
6

typický zrušen
24.6.88 Borsaniz

odbočná
pro dorozna
vř


1:1000

L. 35

1:1000

L. 39

železniční stanice OKROUHLICE


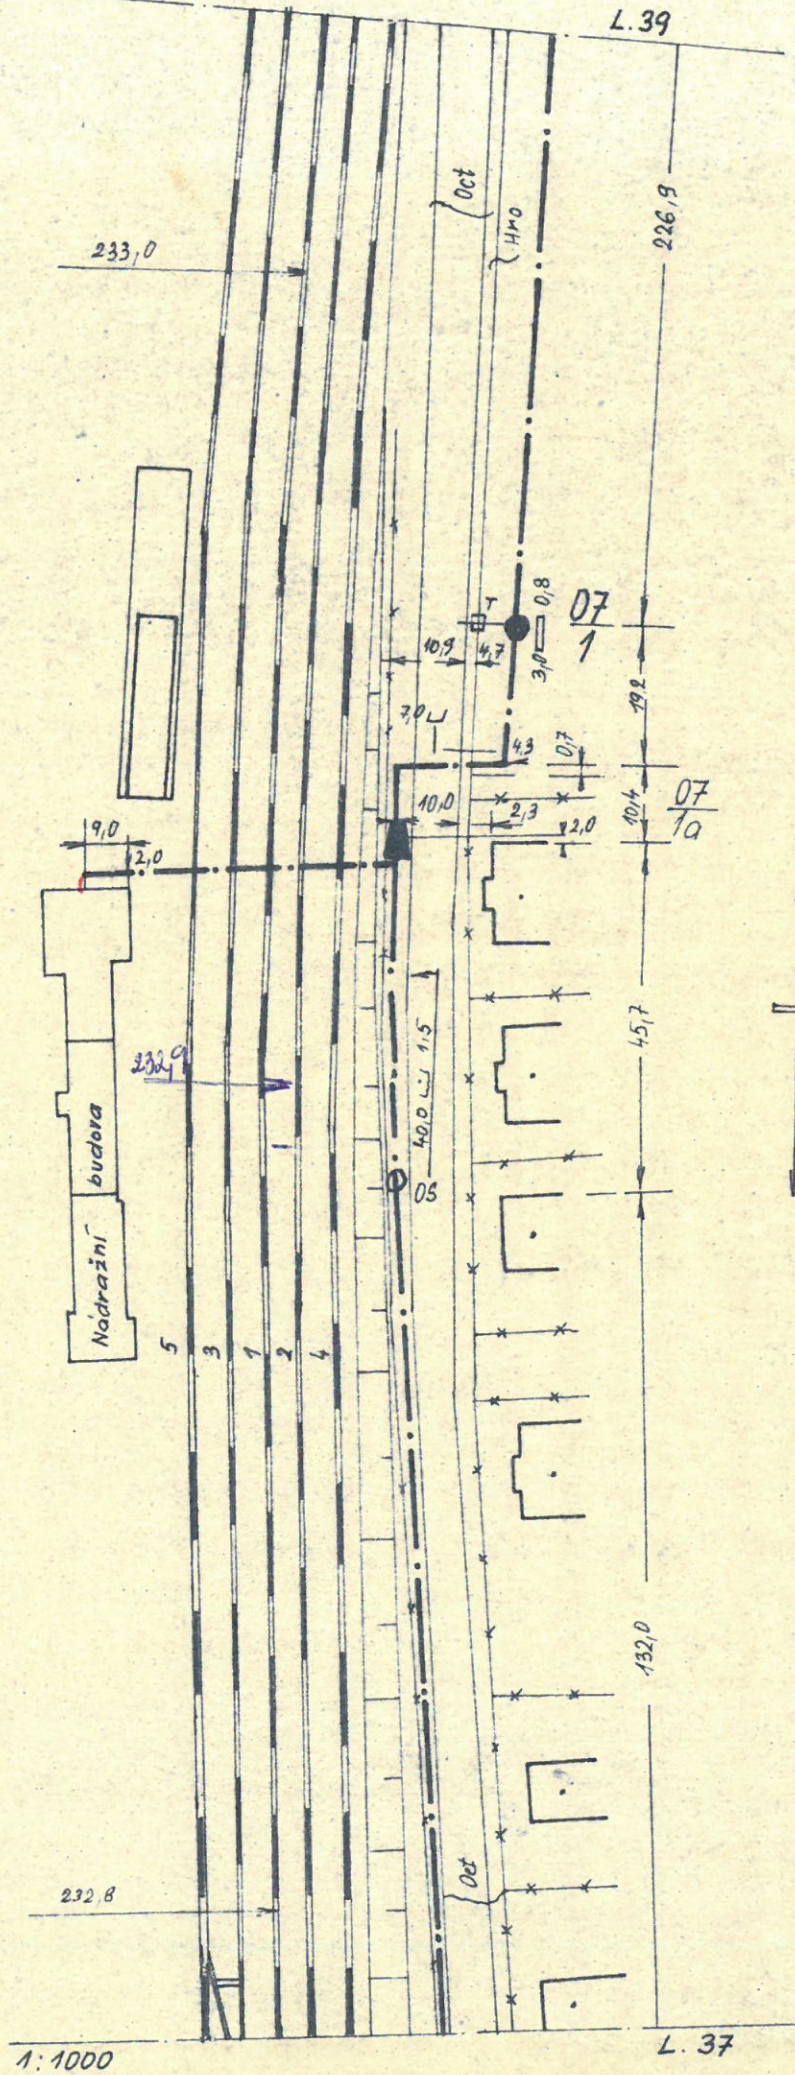


výpich zrušen
ix. 85


~~Tajné~~
~~039 66~~


OKROUHVICE



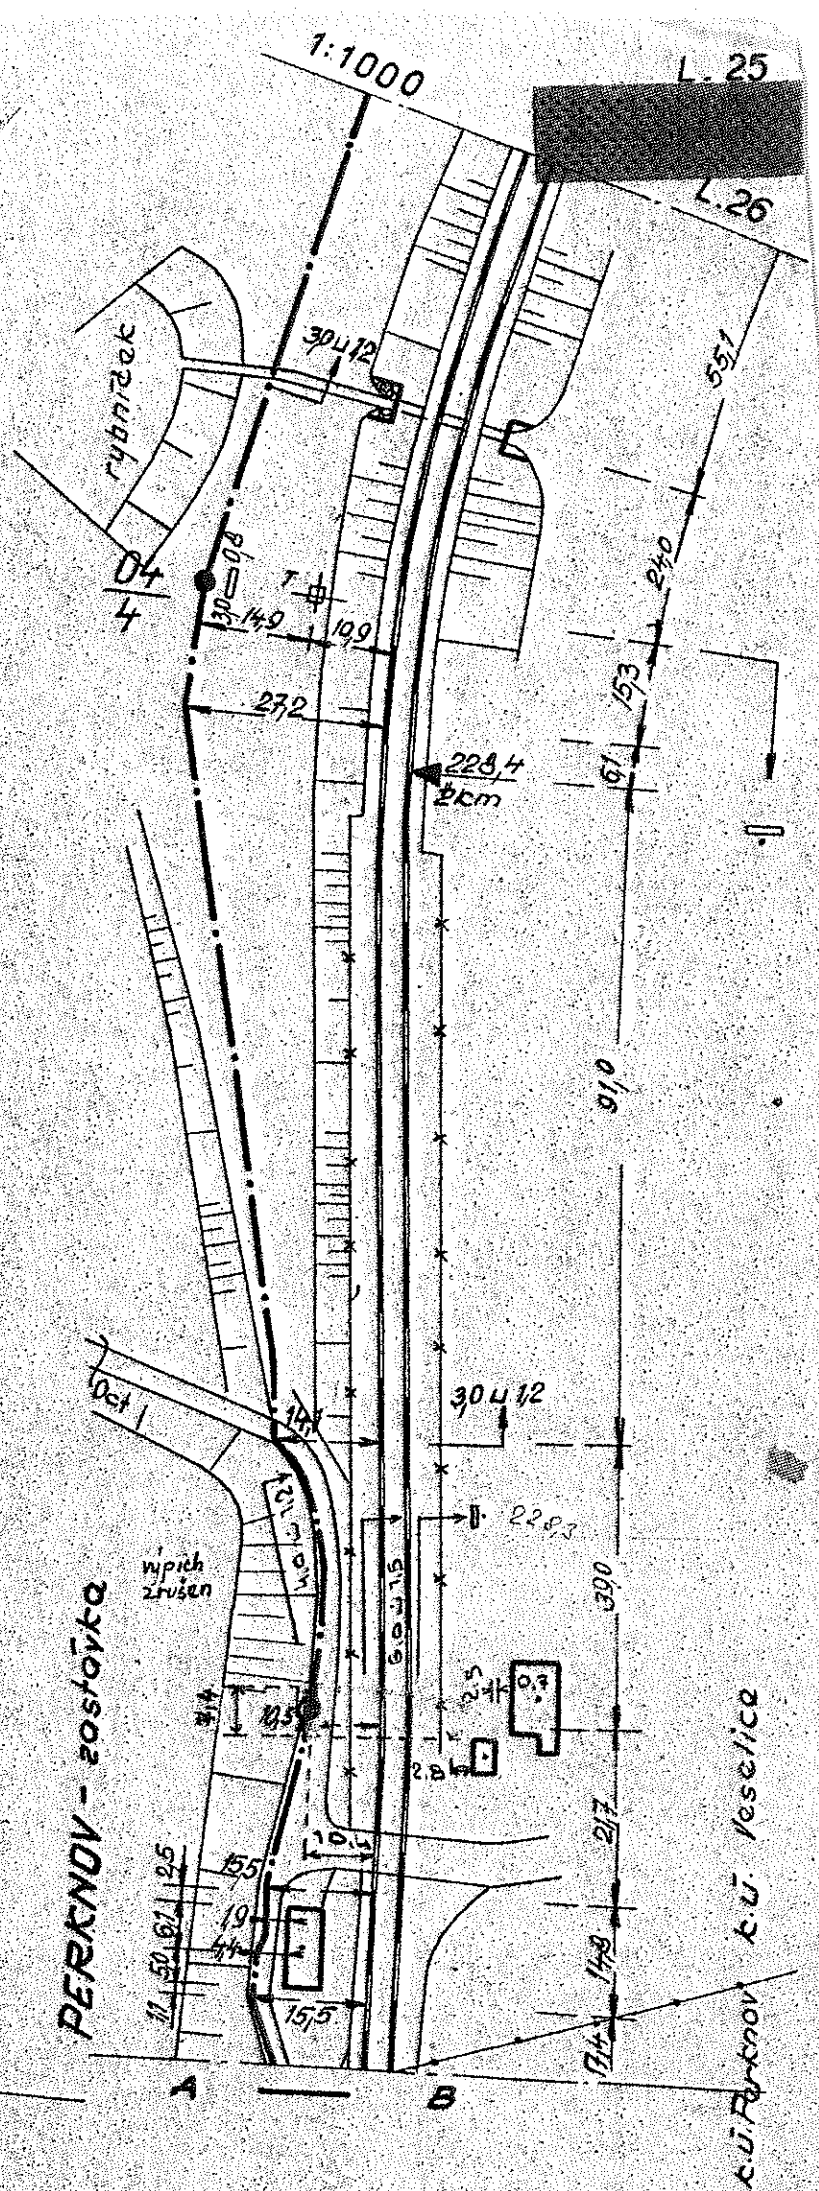
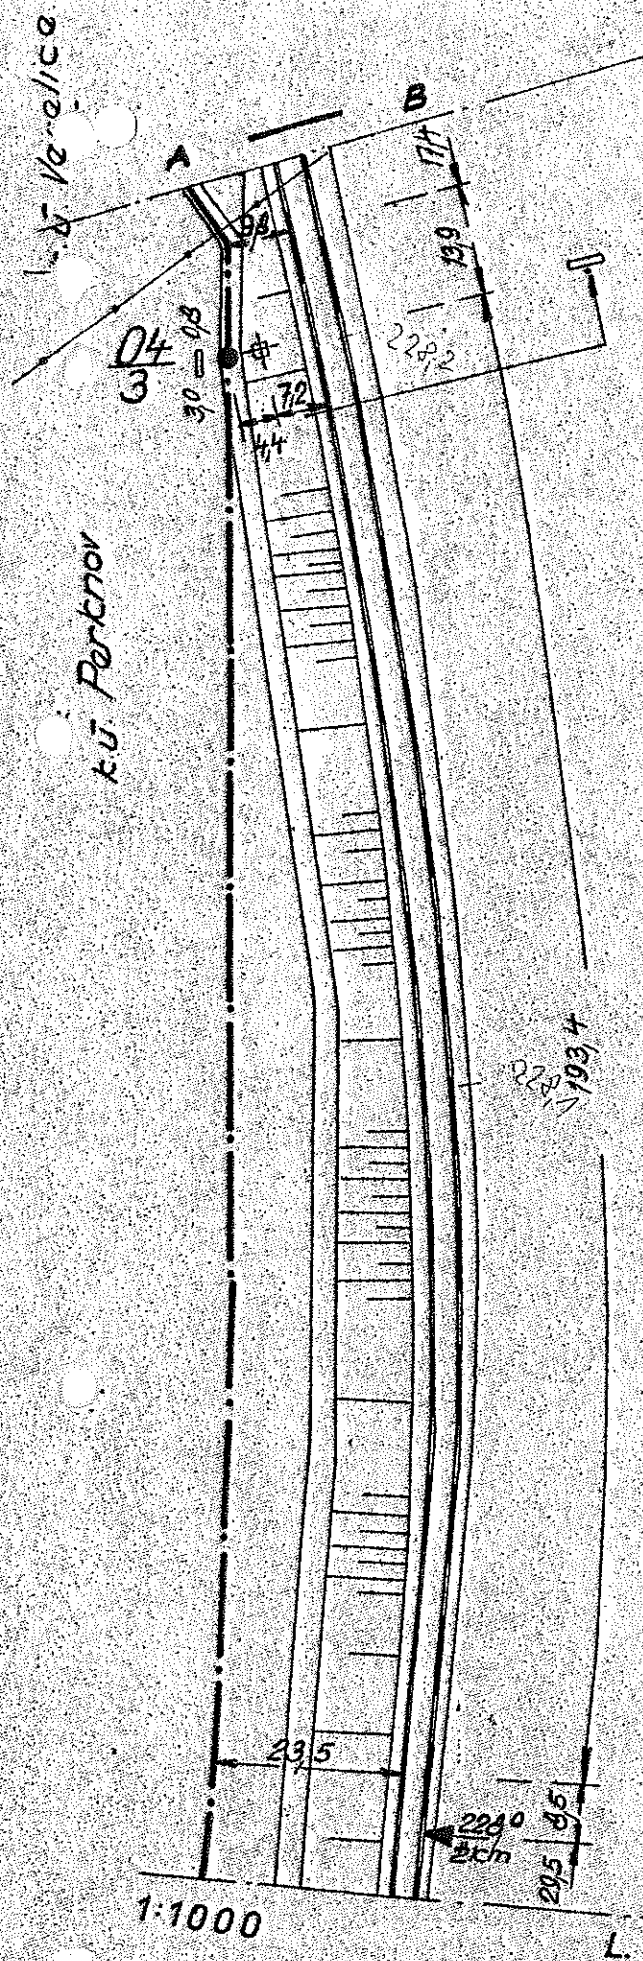


1:1000


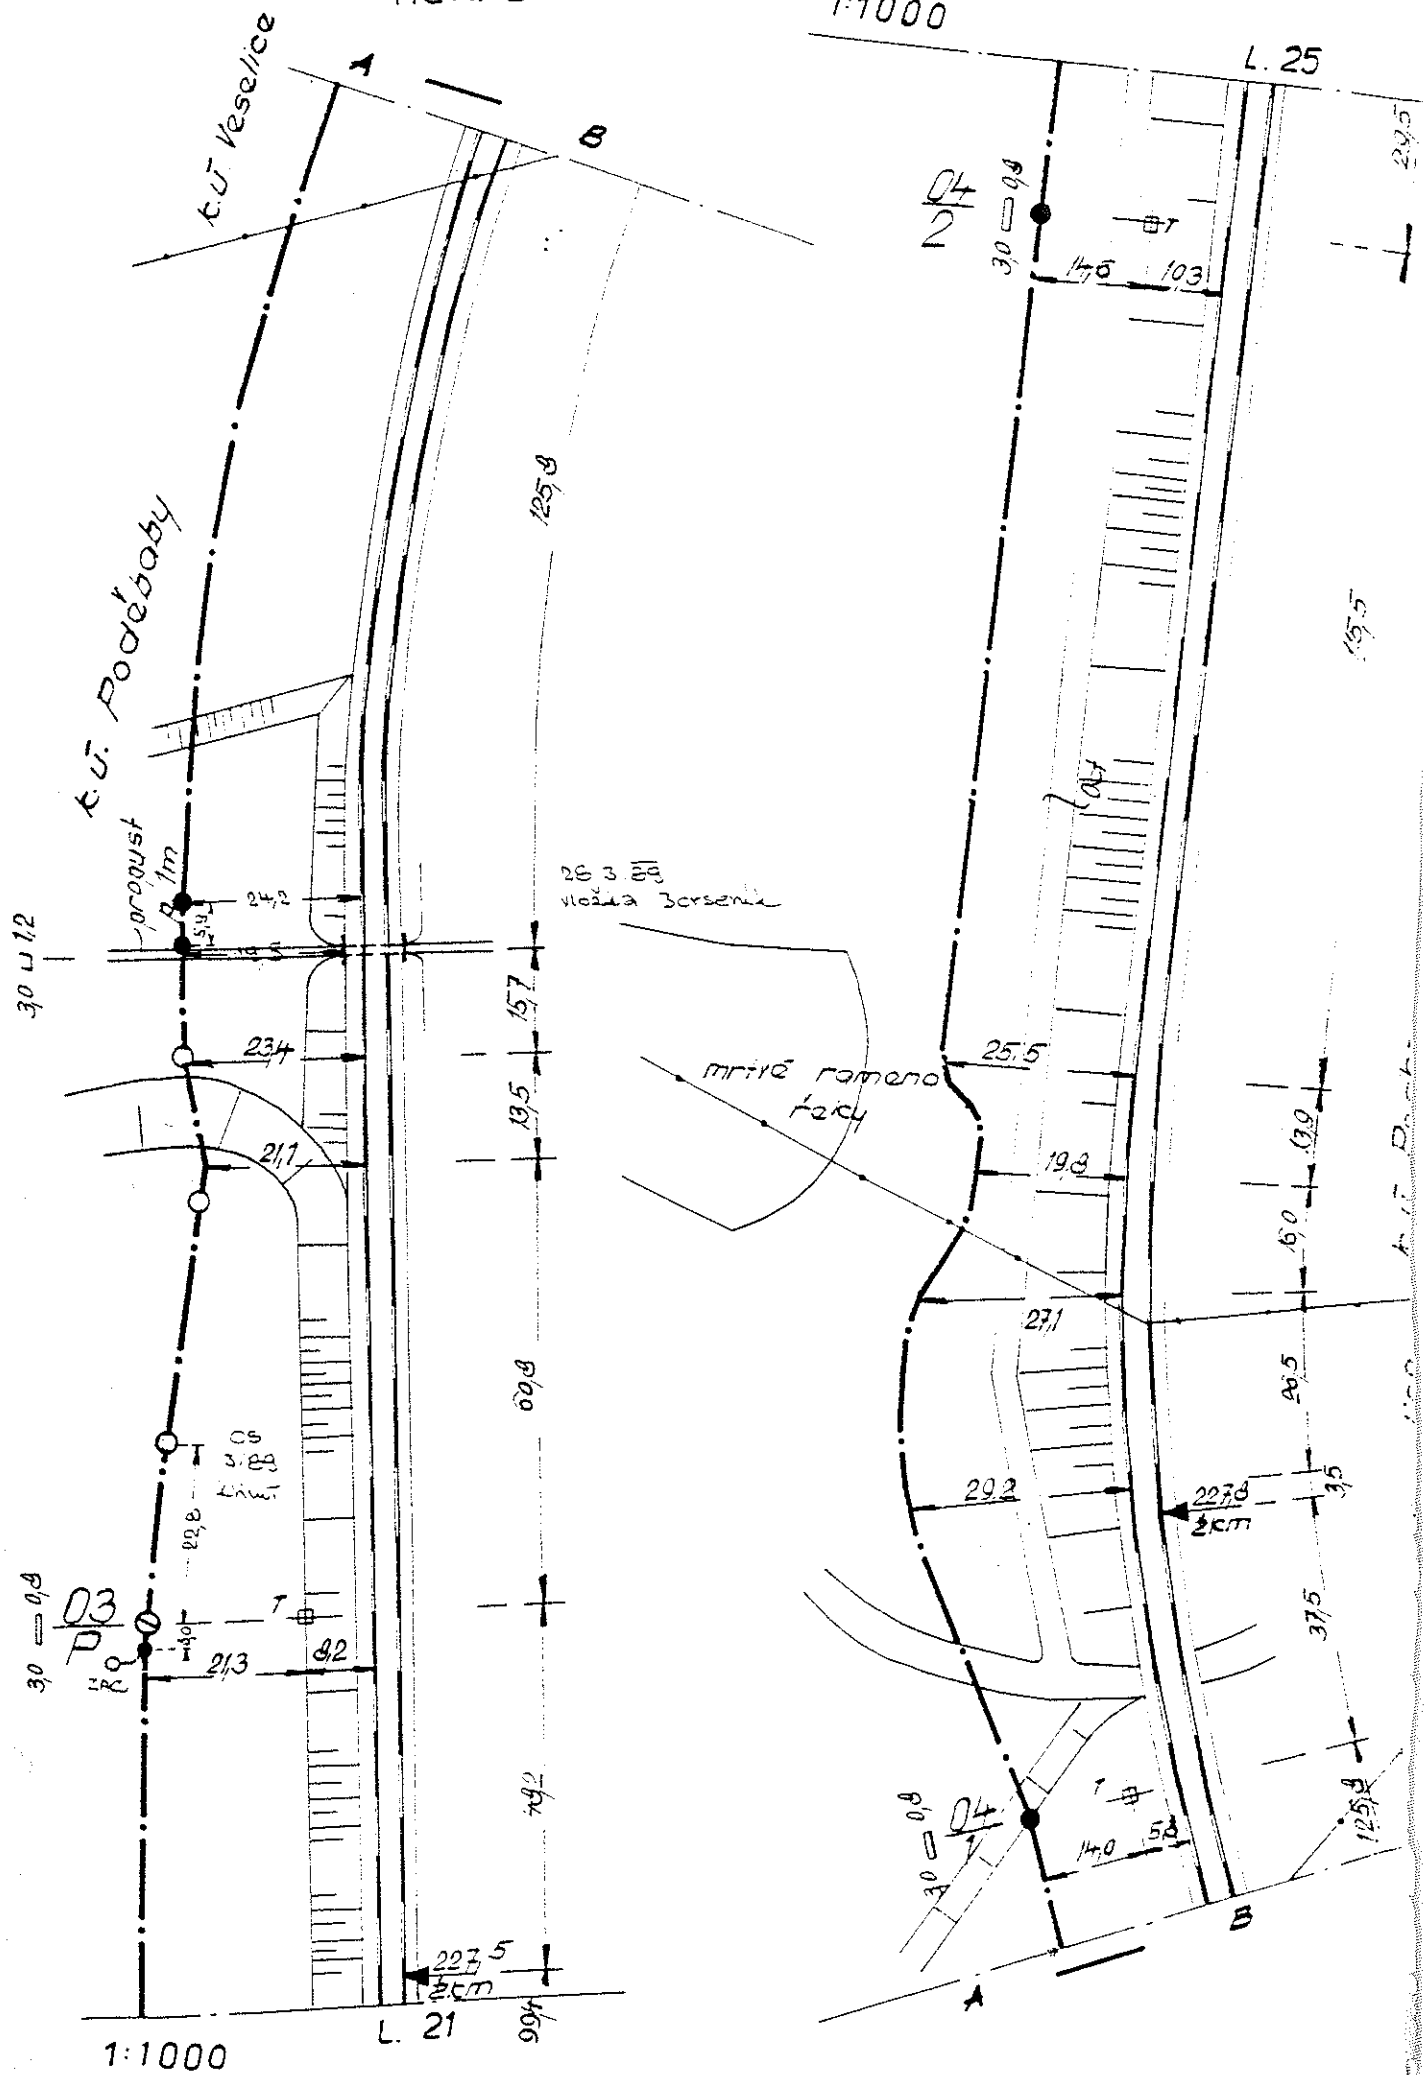


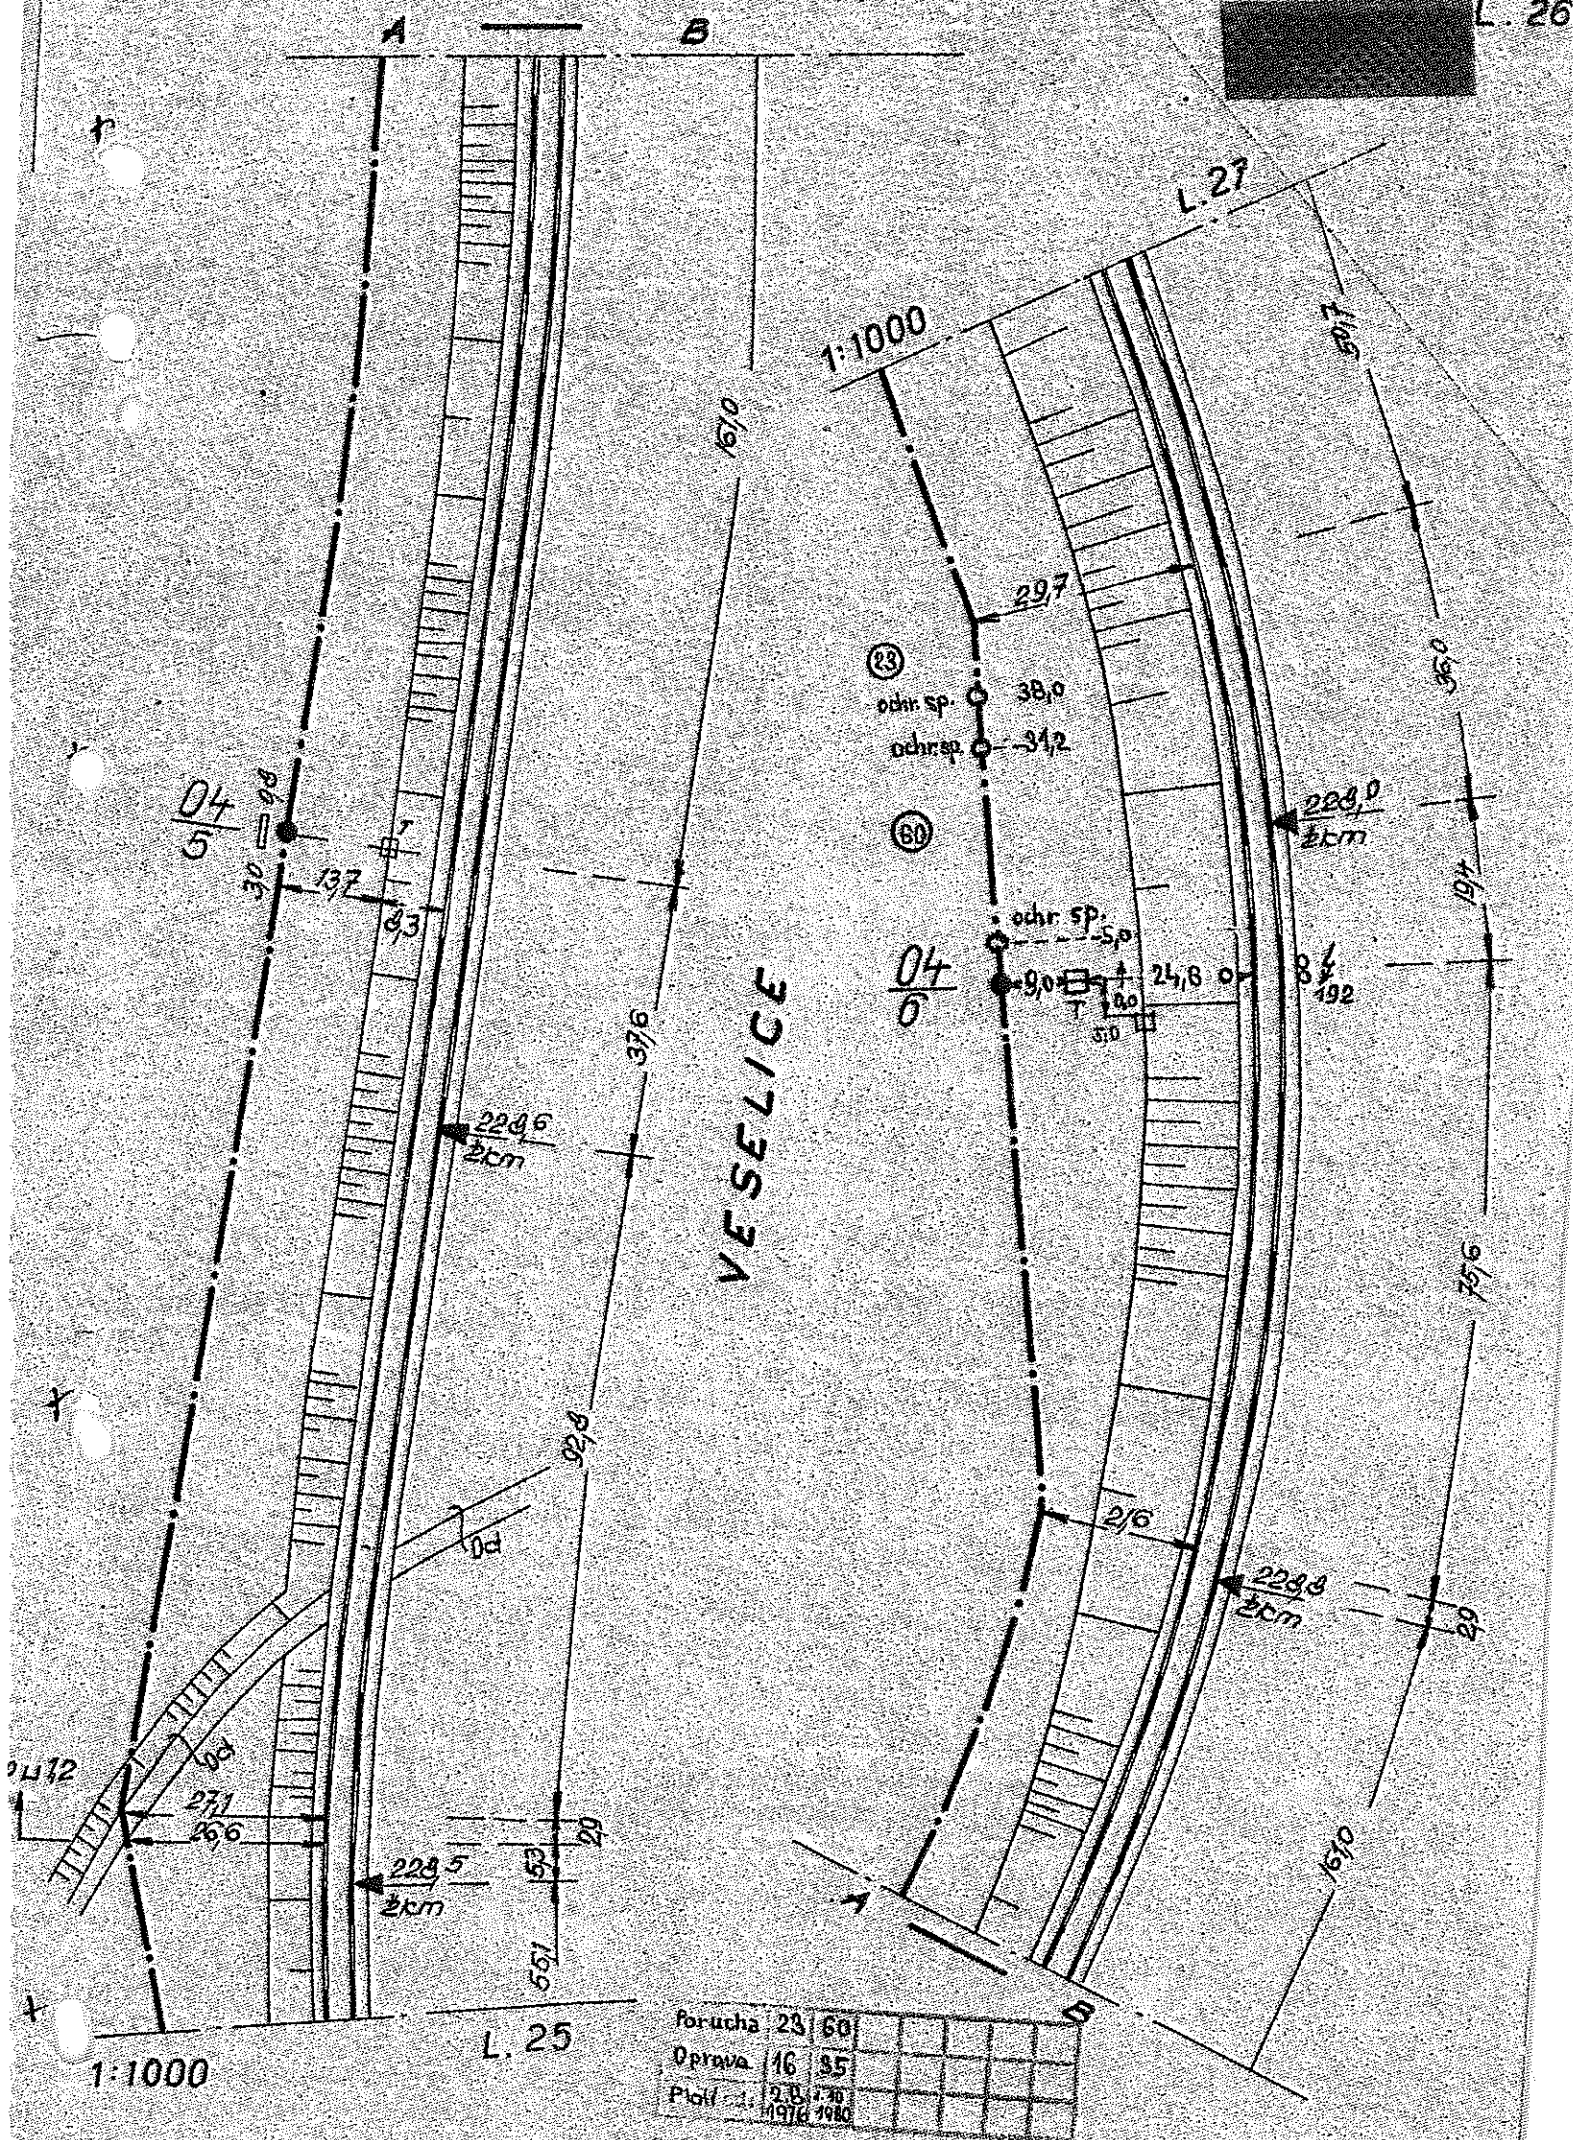

1:1000

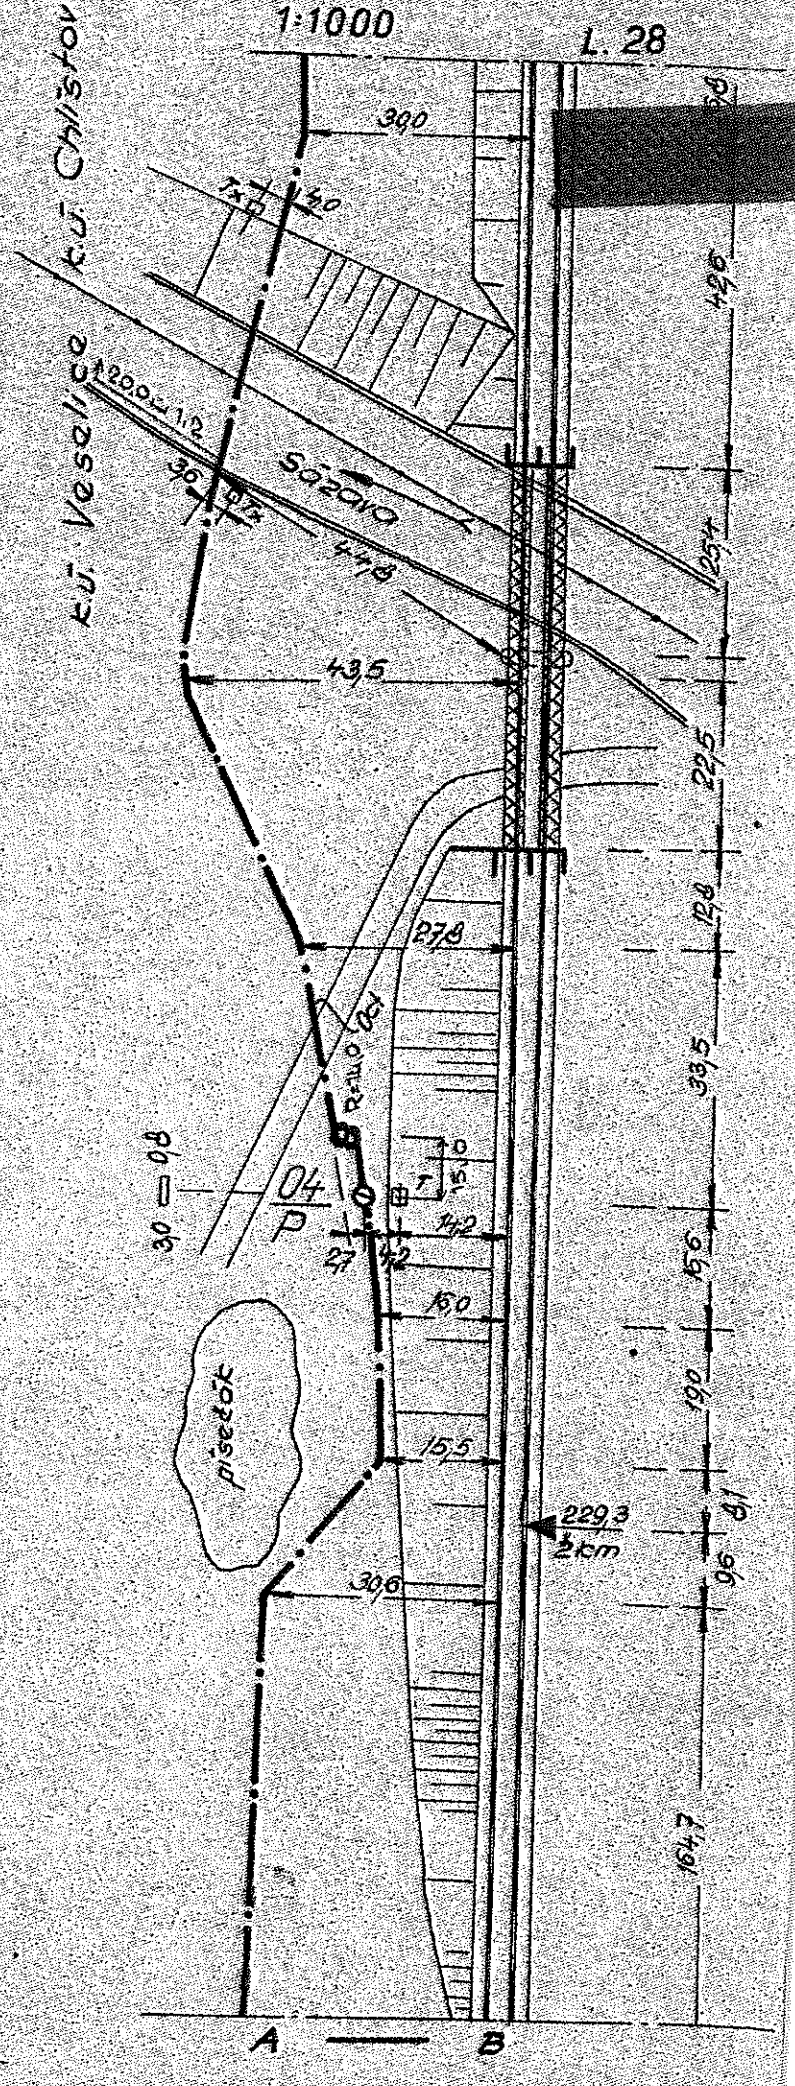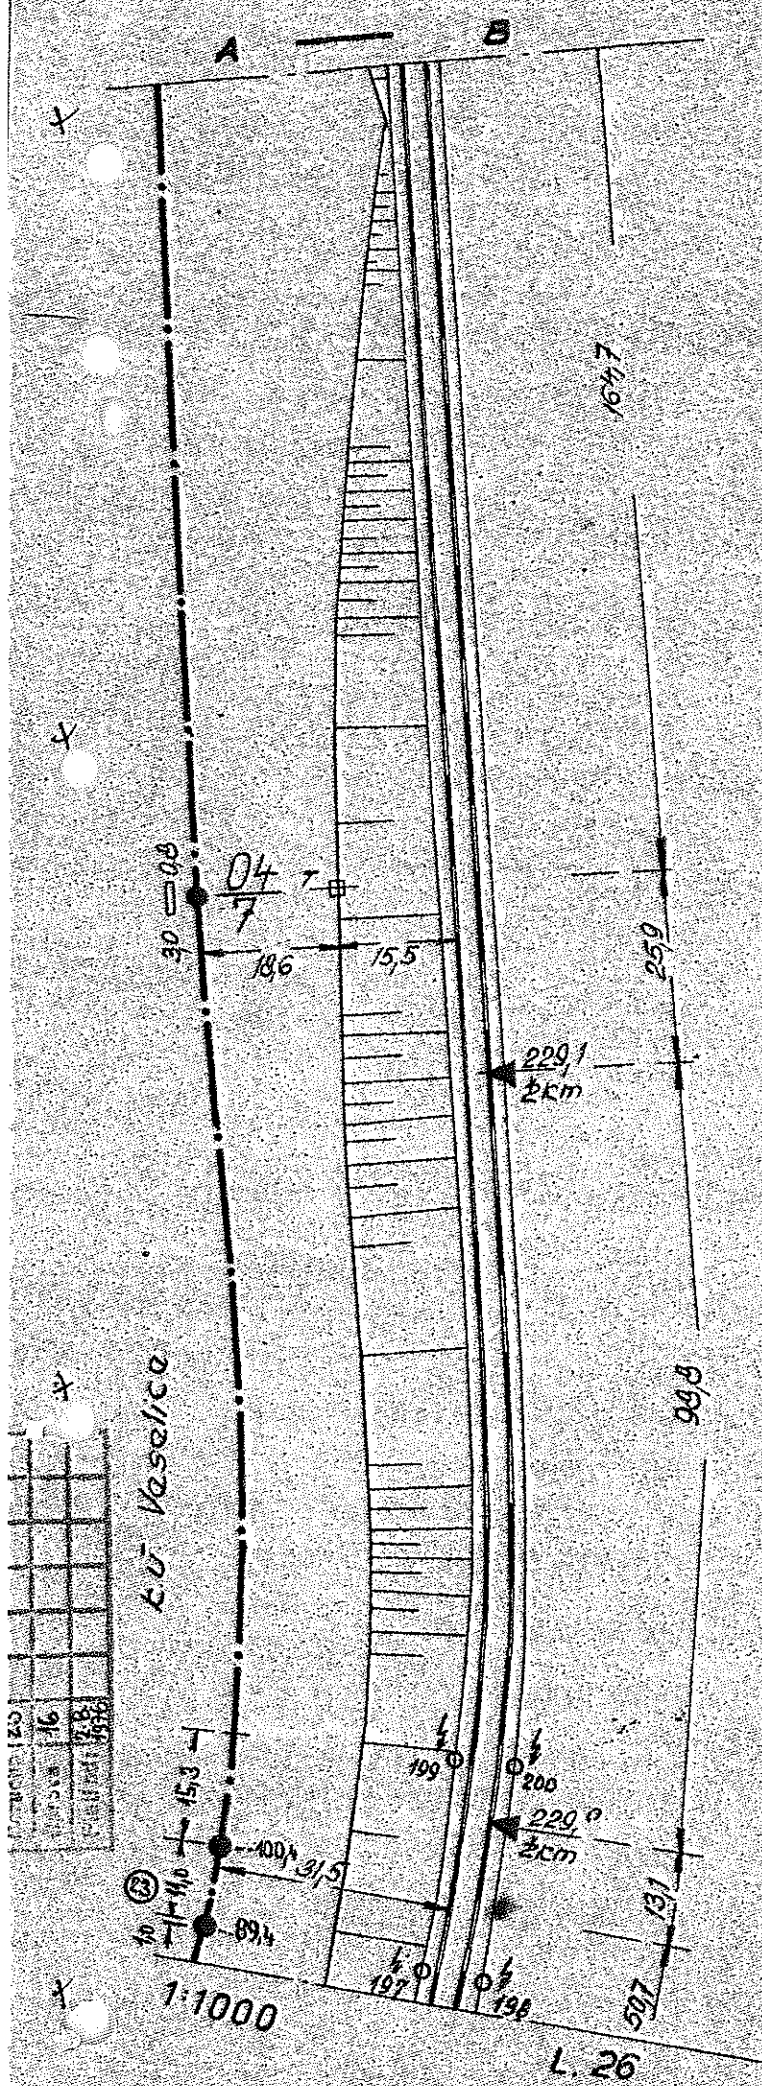

1:1000

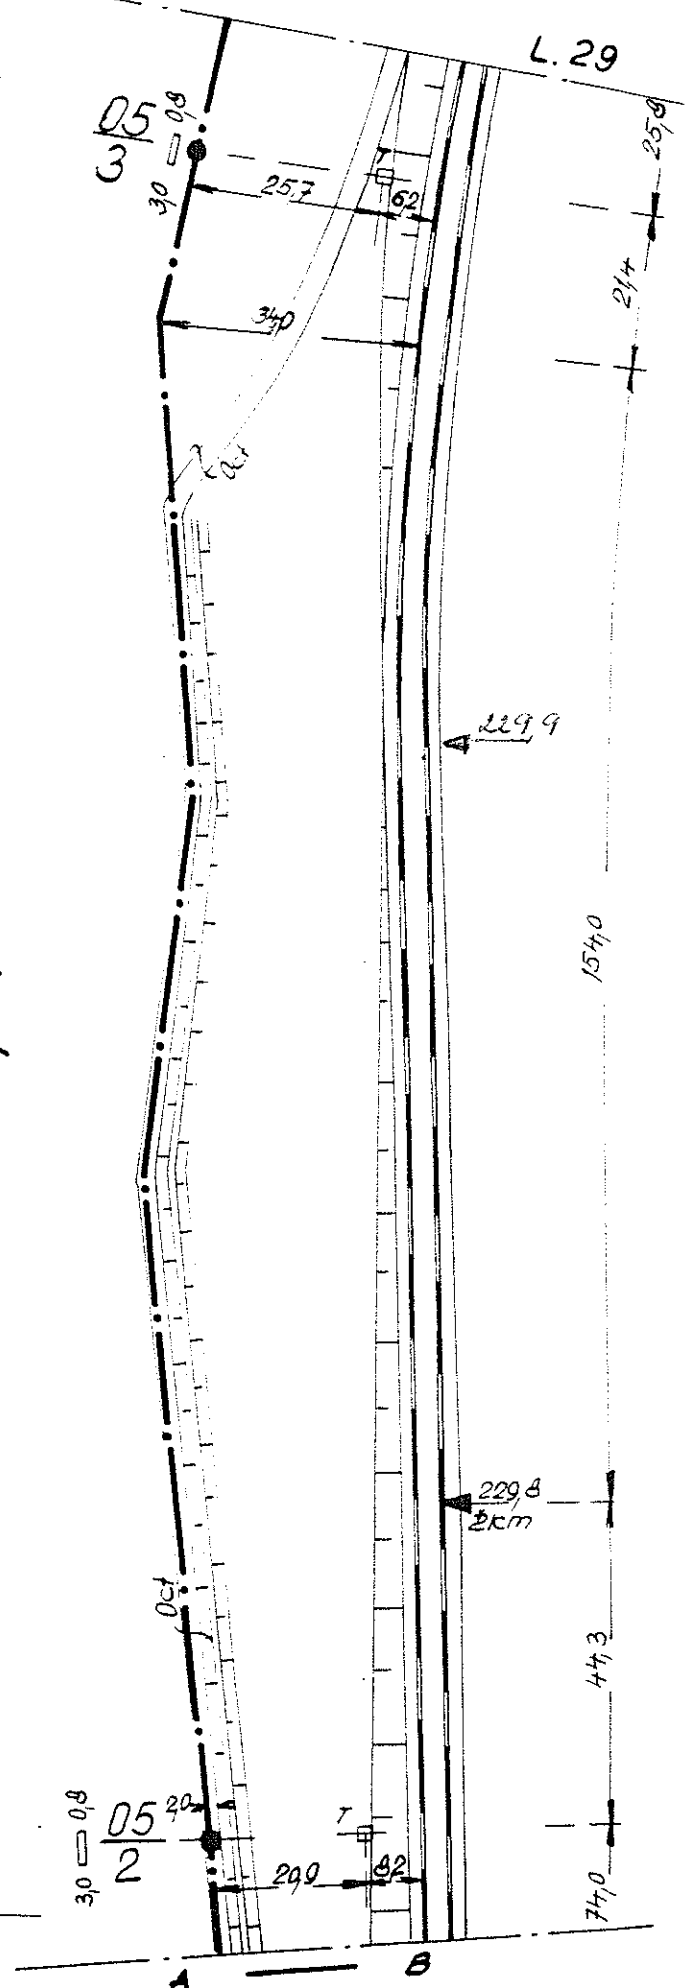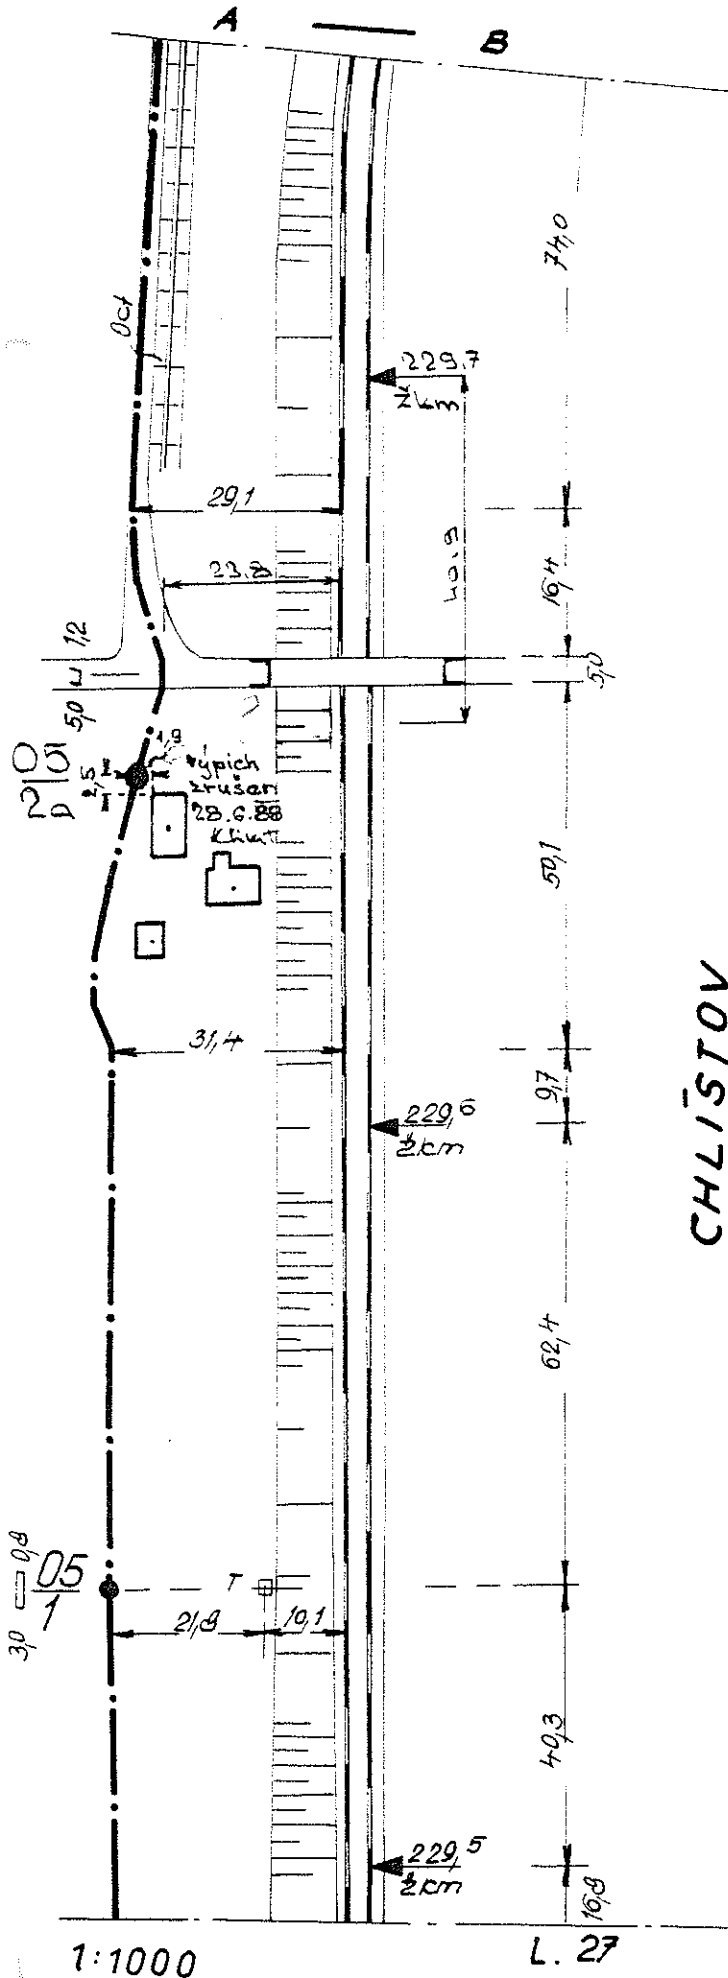

L. 29

