


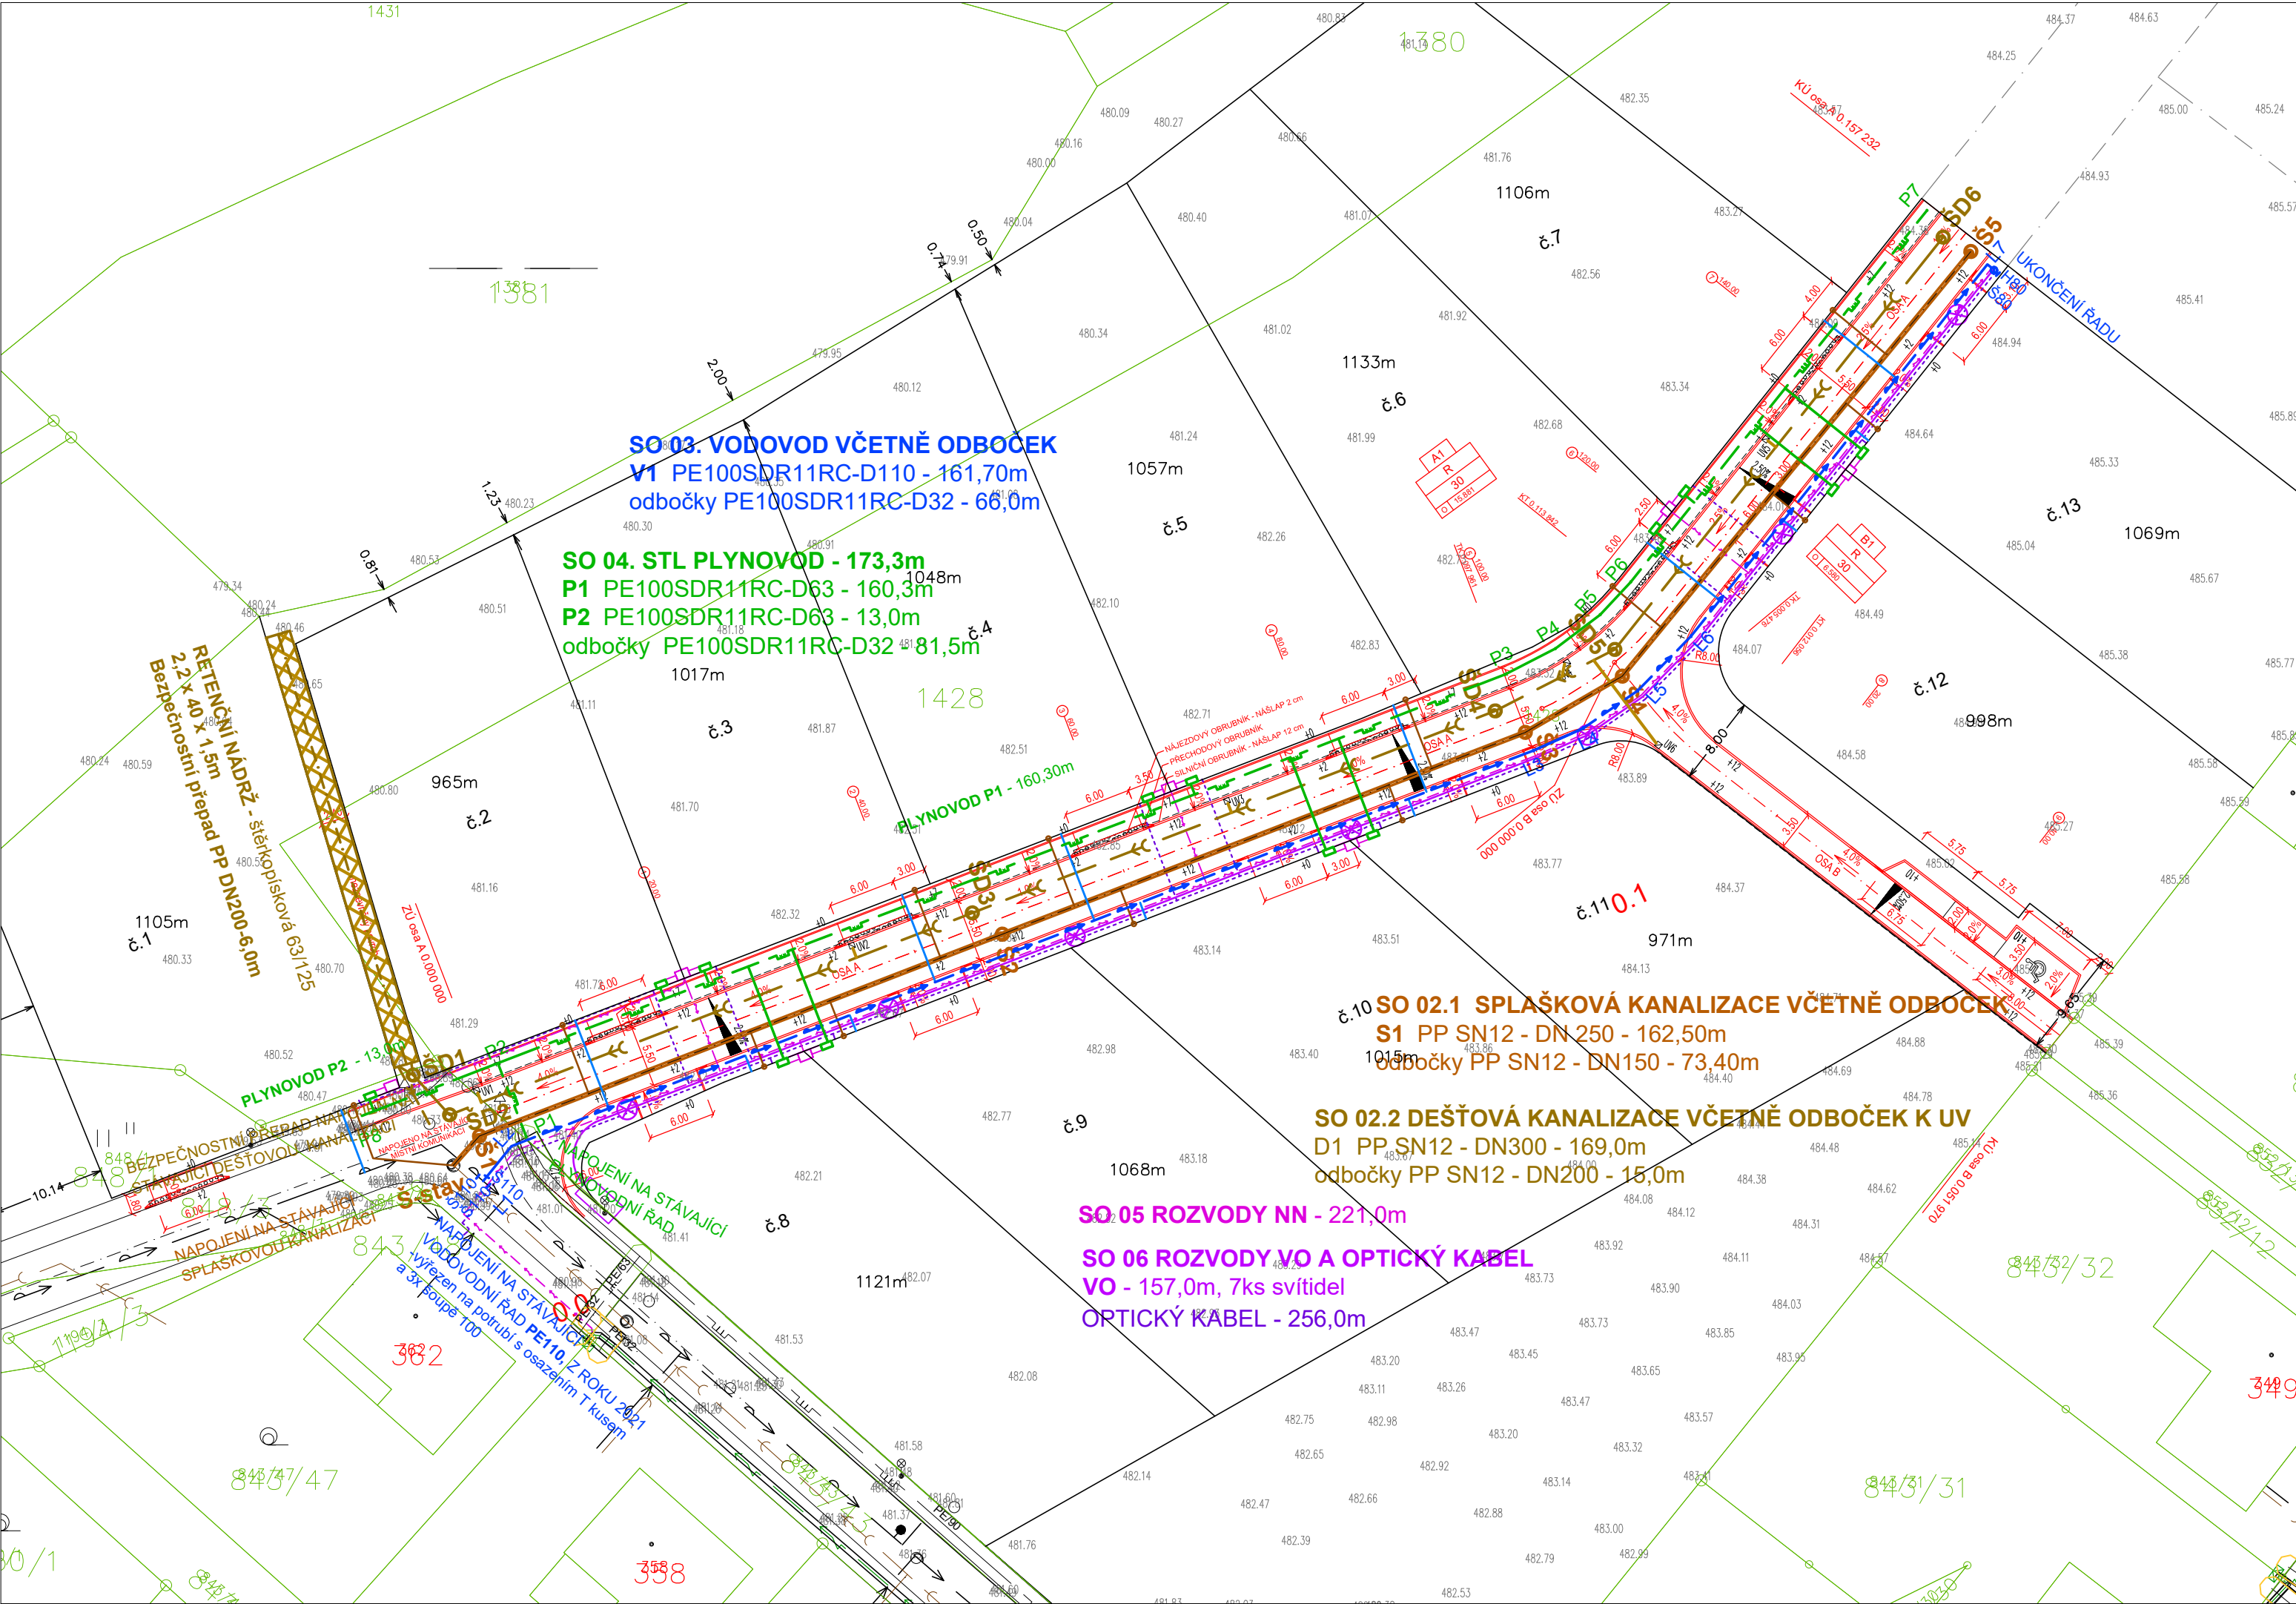


LEGENDA NAVRŽENÝCH SÍTÍ:

- SPLAŠKOVÁ KANALIZACE SO 02.1
- ODBOČKY SPLAŠ.KANALIZACE SO 02.1
- DEŠŤOVÁ KANALIZACE SO 02.2
- ODBOČKY DEŠŤ.KANALIZACE SO 02.2
- VODOVOD SO 03
- VODOVODNÍ ODBOČKY SO 03
- PLYNOVOD SO 04
- PLYNOVODNÍ ODBOČKY SO 04
- ELEKTRO NN SO 05
- VO SO 06
- OPTICKÝ KABEL SO 06

- KOMUNIKACE SO 01
- PARCELACE
- PARCELACE-BUDOUCÍ

LEGENDA STÁVAJÍCÍCH SÍTÍ:

- VODOVOD PEd110
- SPLAŠKOVÁ KANALIZACE DN250
- PLYNOVOD STL 90
- KABEY CETIN
- EL.VEDENÍ NN-NADZEMNÍ
- EL.VEDENÍ NN-PODZEMNÍ

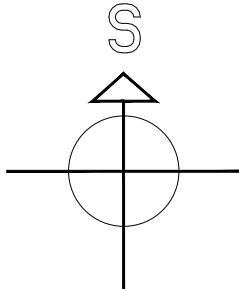

SOUŘADNÝ SYSTÉM JTSK, VÝŠKOVÝ SYSTÉM BPV

DOKUMENTACE PRO PROVEDENÍ STAVBY				PROJEKTANT	
ZODPOV. PROJEKTANT		HIP	VYPRACOVAL	KONTROLOVAL	
ING. VÍTĚZSLAV PRUŠA		ING. EVA TOMŠÍČKOVÁ	ING. EVA TOMŠÍČKOVÁ	ING. VÍTĚZSLAV PRUŠA	
MÍSTO STAVBY:		k.ú. Jakubov u Moravských Budějovic			
KRAJ:		VYSOČINA			
OBJEDNATELÉ:		Obec Jakubov u Moravských Budějovic, č.p. 155, 675 44 Jakubov u Mor. Budějovic			
NÁZEV STAVBY:		Komunikace a technická infrastruktura v Jakubově, IV.ETAPA			
NÁZEV OBJEKTU:		SITUAČNÍ VÝKRESY			
NÁZEV VÝKRESU:		KOORDINAČNÍ SITUACE			
		DATUM		červen 2024	
		FORMÁT		4xA4	
		ČÍSLO ZAKÁZKY		10/6/2024	
		MĚŘÍTKO		1:500	
		ČÍSLO PARÉ:		ČÍSLO VÝKRESU: C.2.	