


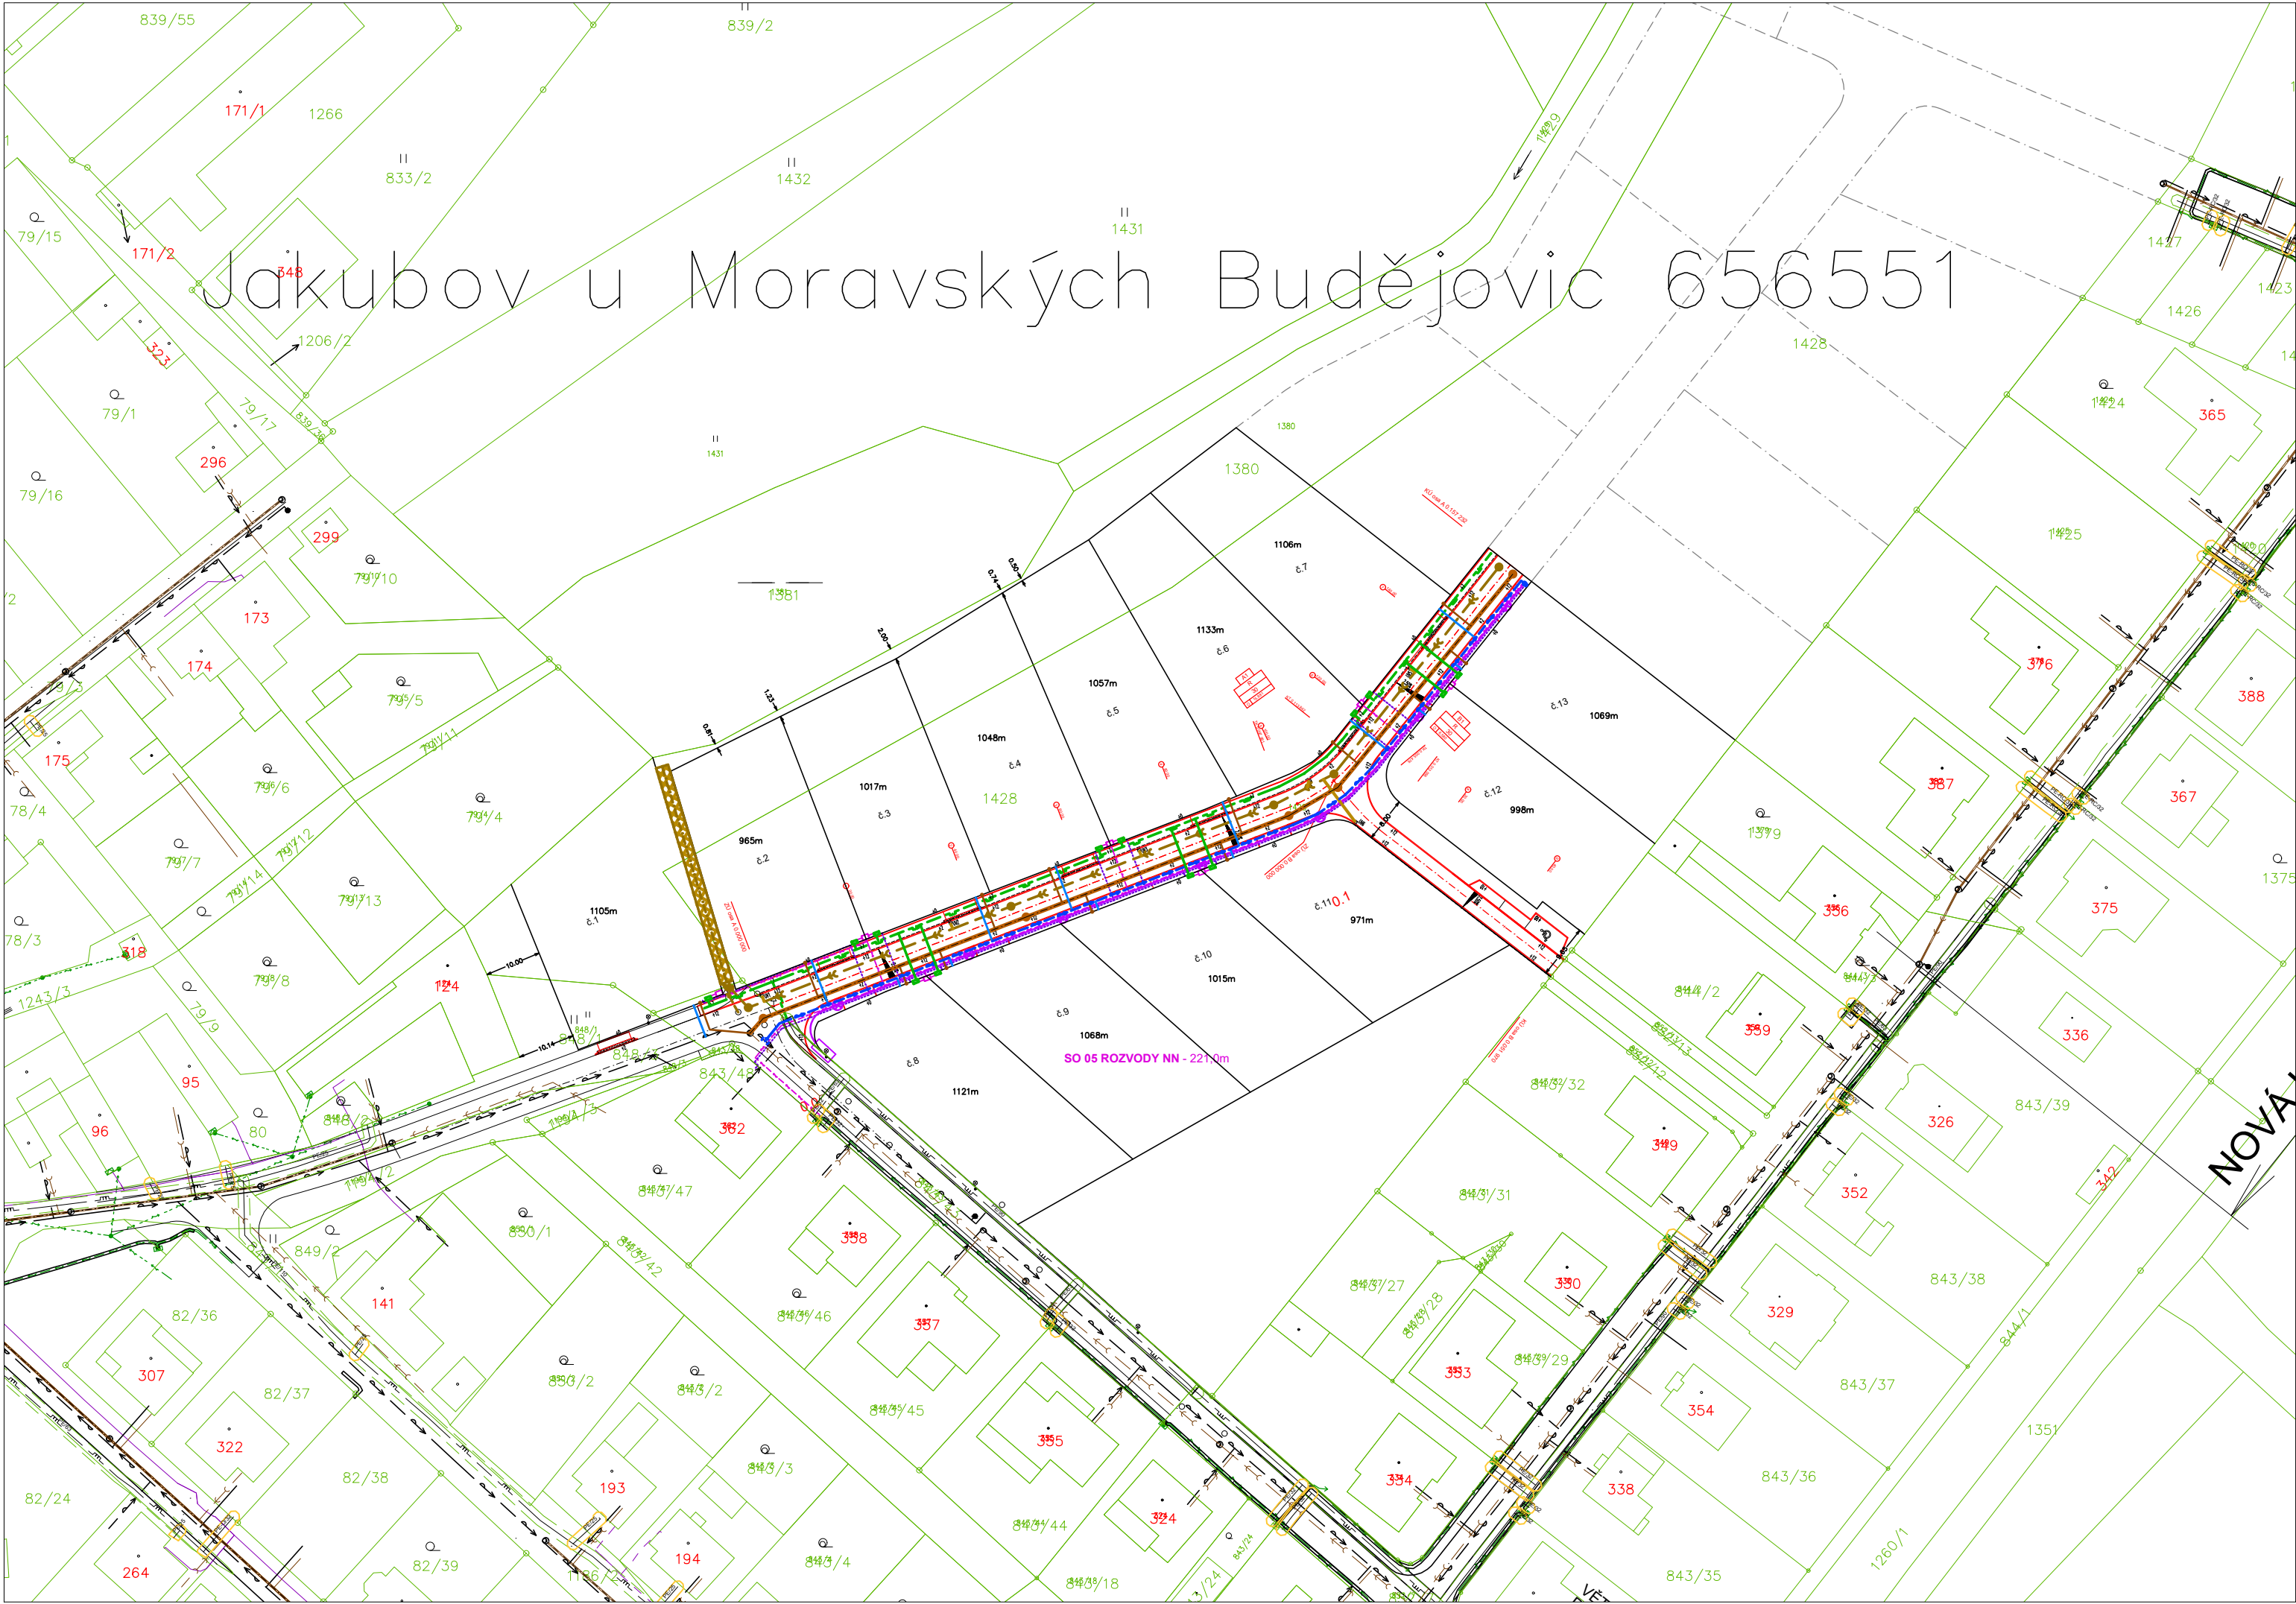


LEGENDA NAVRŽENÝCH SÍTÍ:

- SPLAŠKOVÁ KANALIZACE SO 02.1
- ODBOČKY SPLAŠ.KANALIZACE SO 02.1
- DEŠŤOVÁ KANALIZACE SO 02.2
- ODBOČKY DEŠŤ.KANALIZACE SO 02.2
- VODOVOD SO 03
- VODOVODNÍ ODBOČKY SO 03
- PLYNOVOD SO 04
- PLYNOVODNÍ ODBOČKY SO 04
- ELEKTRO NN SO 05
- VO SO 06
- OPTICKÝ KABEL SO 06

- KOMUNIKACE SO 01
- PARCELACE
- PARCELACE-BUDOUCÍ

LEGENDA STÁVAJÍCÍCH SÍTÍ:

- VODOVOD PEd110
- SPLAŠKOVÁ KANALIZACE DN250
- PLYNOVOD STL 90
- KABELY CETIN
- EL.VEDENÍ NN-NADZEMNÍ
- EL.VEDENÍ NN-PODZEMNÍ

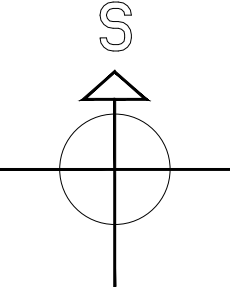

SOUŘADNÝ SYSTÉM JTSK, VÝŠKOVÝ SYSTÉM BPV

DOKUMENTACE PRO PROVEDENÍ STAVBY				PROJEKTANT		
ZODPOV. PROJEKTANT		HIP	VYPRACOVAL	KONTROLOVAL		
ING. VÍTĚZSLAV PRUŠA		ING. EVA TOMŠIČKOVÁ	ING. EVA TOMŠIČKOVÁ	ING. VÍTĚZSLAV PRUŠA		
MÍSTO STAVBY:		k.ú. Jakubov u Moravských Budějovic				
KRAJ:		VYSOČINA				
OBJEDNATELÉ:		Obec Jakubov u Moravských Budějovic, č.p. 155, 675 44 Jakubov u Mor. Budějovic				
NÁZEV STAVBY: Komunikace a technická infrastruktura v Jakubově, IV.ETAPA				DATUM		červen 2024
				FORMÁT		3x44
				ČÍSLO ZAKÁZKY		10/6/2024
				MĚŘÍTKO		1:1000
				ČÍSLO PARÉ:		ČÍSLO VÝKRESU:
NÁZEV VÝKRESU: KATASTRÁLNÍ SITUACE				C.3.		