


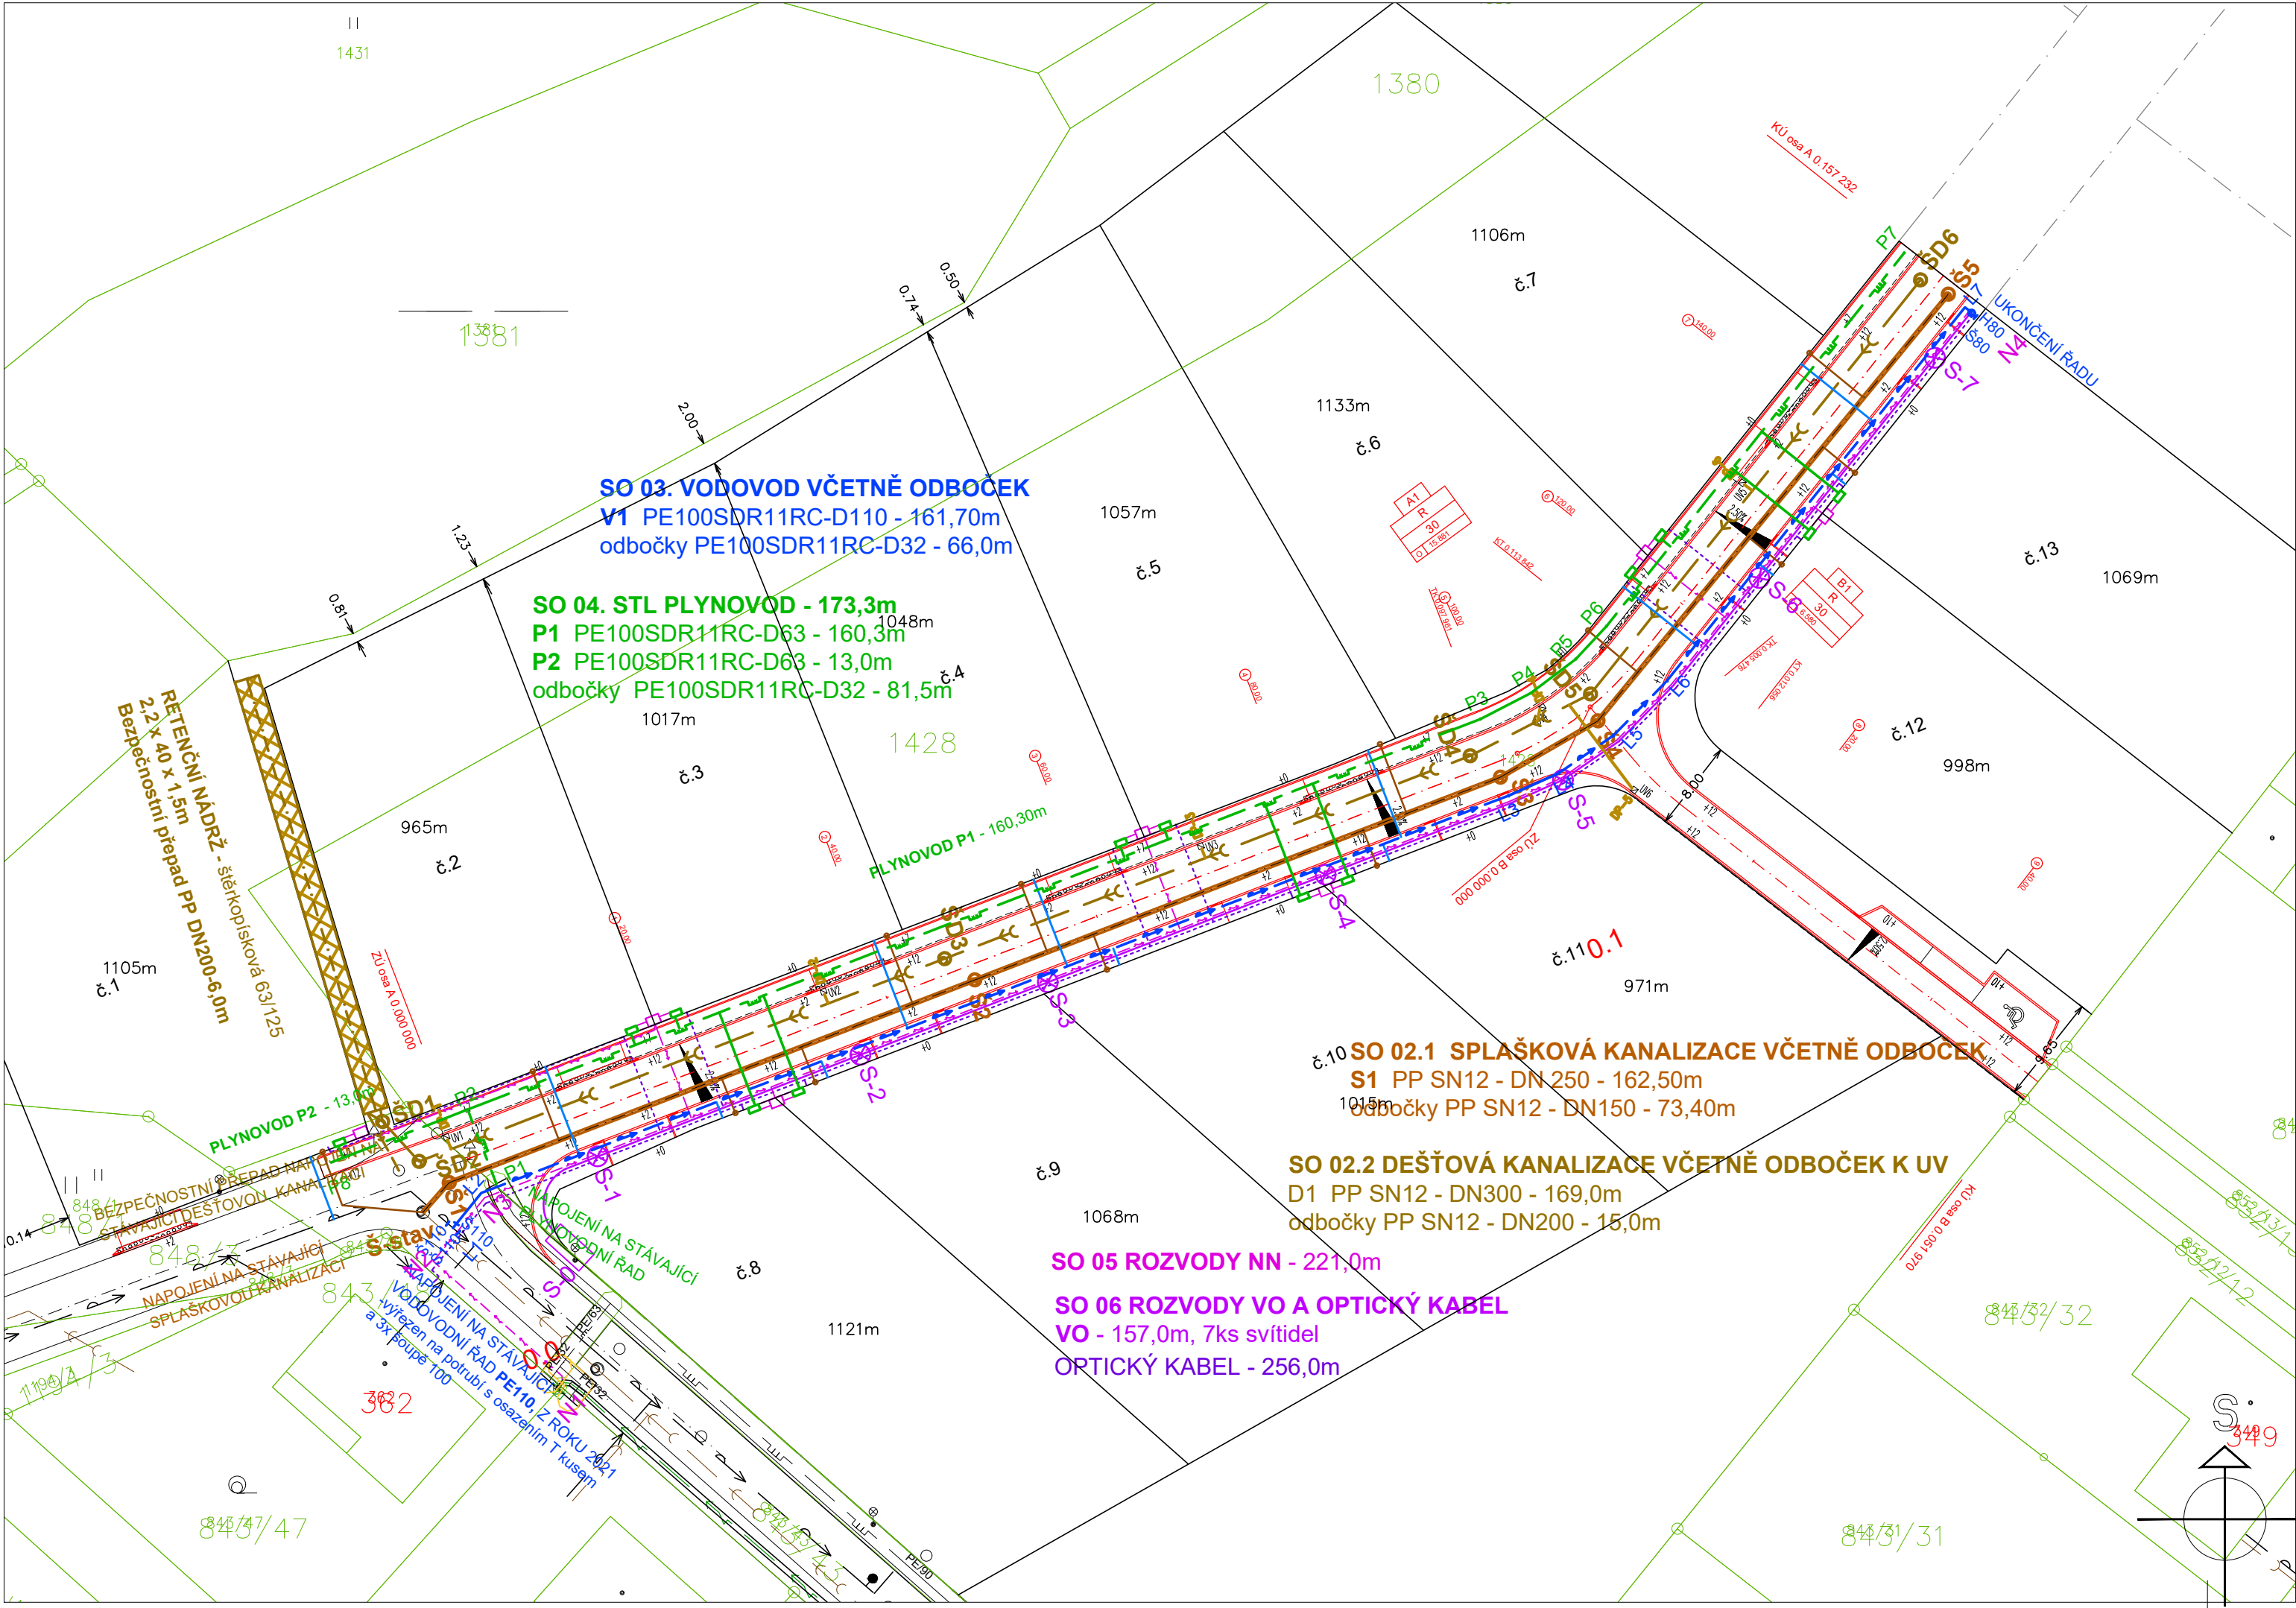

SO 02.1 Splašková kanalizace		
S-stav	-1 166 044,10	-660 919,93
S1	-1 166 041,48	-660 917,61
S2	-1 166 023,49	-660 870,96
S3	-1 166 005,50	-660 824,31
S4	-1 166 000,49	-660 815,65
S5	-1 165 962,63	-660 784,54

SO 02.2 Dešťová kanalizace		
SD1	-1 166 036,05	-660 923,50
SD2	-1 166 039,59	-660 920,27
SD3	-1 166 021,59	-660 873,62
SD4	-1 166 003,53	-660 826,88
SD5	-1 165 998,10	-660 816,30
SD6	-1 165 961,35	-660 787,01

SO 03 Vodovod		
L1	-1 166 045,50	-660 917,26
L2	-1 166 042,39	-660 914,74
L3	-1 166 007,21	-660 823,53
L4	-1 166 005,12	-660 819,11
L5	-1 166 001,78	-660 814,26
L6	-1 165 996,92	-660 809,50
L7	-1 165 963,79	-660 783,06

- LEGENDA NAVRŽENÝCH SÍTÍ:
- SPLAŠKOVÁ KANALIZACE SO 02.1
 - ODBOČKY SPLAŠ.KANALIZACE SO 02.1
 - DEŠŤOVÁ KANALIZACE SO 02.2
 - ODBOČKY DEŠŤ.KANALIZACE SO 02.2
 - VODOVOD SO 03
 - VODOVODNÍ ODBOČKY SO 03
 - PLYNOVOD SO 04
 - PLYNOVODNÍ ODBOČKY SO 04
 - ELEKTRO NN SO 05
 - VO SO 06
 - OPTICKÝ KABEL SO 06
 - KOMUNIKACE SO 01
 - PARCELACE
 - PARCELACE-BUDOUCÍ

- LEGENDA STÁVAJÍCÍCH SÍTÍ:
- VODOVOD PEd110
 - SPLAŠKOVÁ KANALIZACE DN250
 - PLYNOVOD STL 90
 - KABELY CETIN
 - EL.VEDENÍ NN-NADZEMNÍ
 - EL.VEDENÍ NN-PODZEMNÍ

SOUŘADNÝ SYSTÉM JTSK, VÝŠKOVÝ SYSTÉM BPV

DOKUMENTACE PRO PROVEDENÍ STAVBY				PROJEKTANT		
ZODPOV. PROJEKTANT		HIP	VYPRACOVAL	KONTROLOVAL		
ING. VÍTĚZSLAV PRUŠA		ING. EVA TOMŠIČKOVÁ	ING. EVA TOMŠIČKOVÁ	ING. VÍTĚZSLAV PRUŠA		
MÍSTO STAVBY:		k.ú. Jakubov u Moravských Budějovic				
KRAJ:		VYSOČINA				
OBJEDNATELÉ:		Obec Jakubov u Moravských Budějovic, č.p. 155, 675 44 Jakubov u Mor. Budějovic				
NÁZEV STAVBY: Komunikace a technická infrastruktura v Jakubově, IV.ETAPA				DATUM		červen 2024
				FORMÁT		3xA4
				ČÍSLO ZAKÁZKY		10/6/2024
				MĚŘÍTKO		1:500
				ČÍSLO PARÉ:		ČÍSLO VÝKRESU:
NÁZEV VÝKRESU: VYTYČOVACÍ SITUACE				C.5.		