


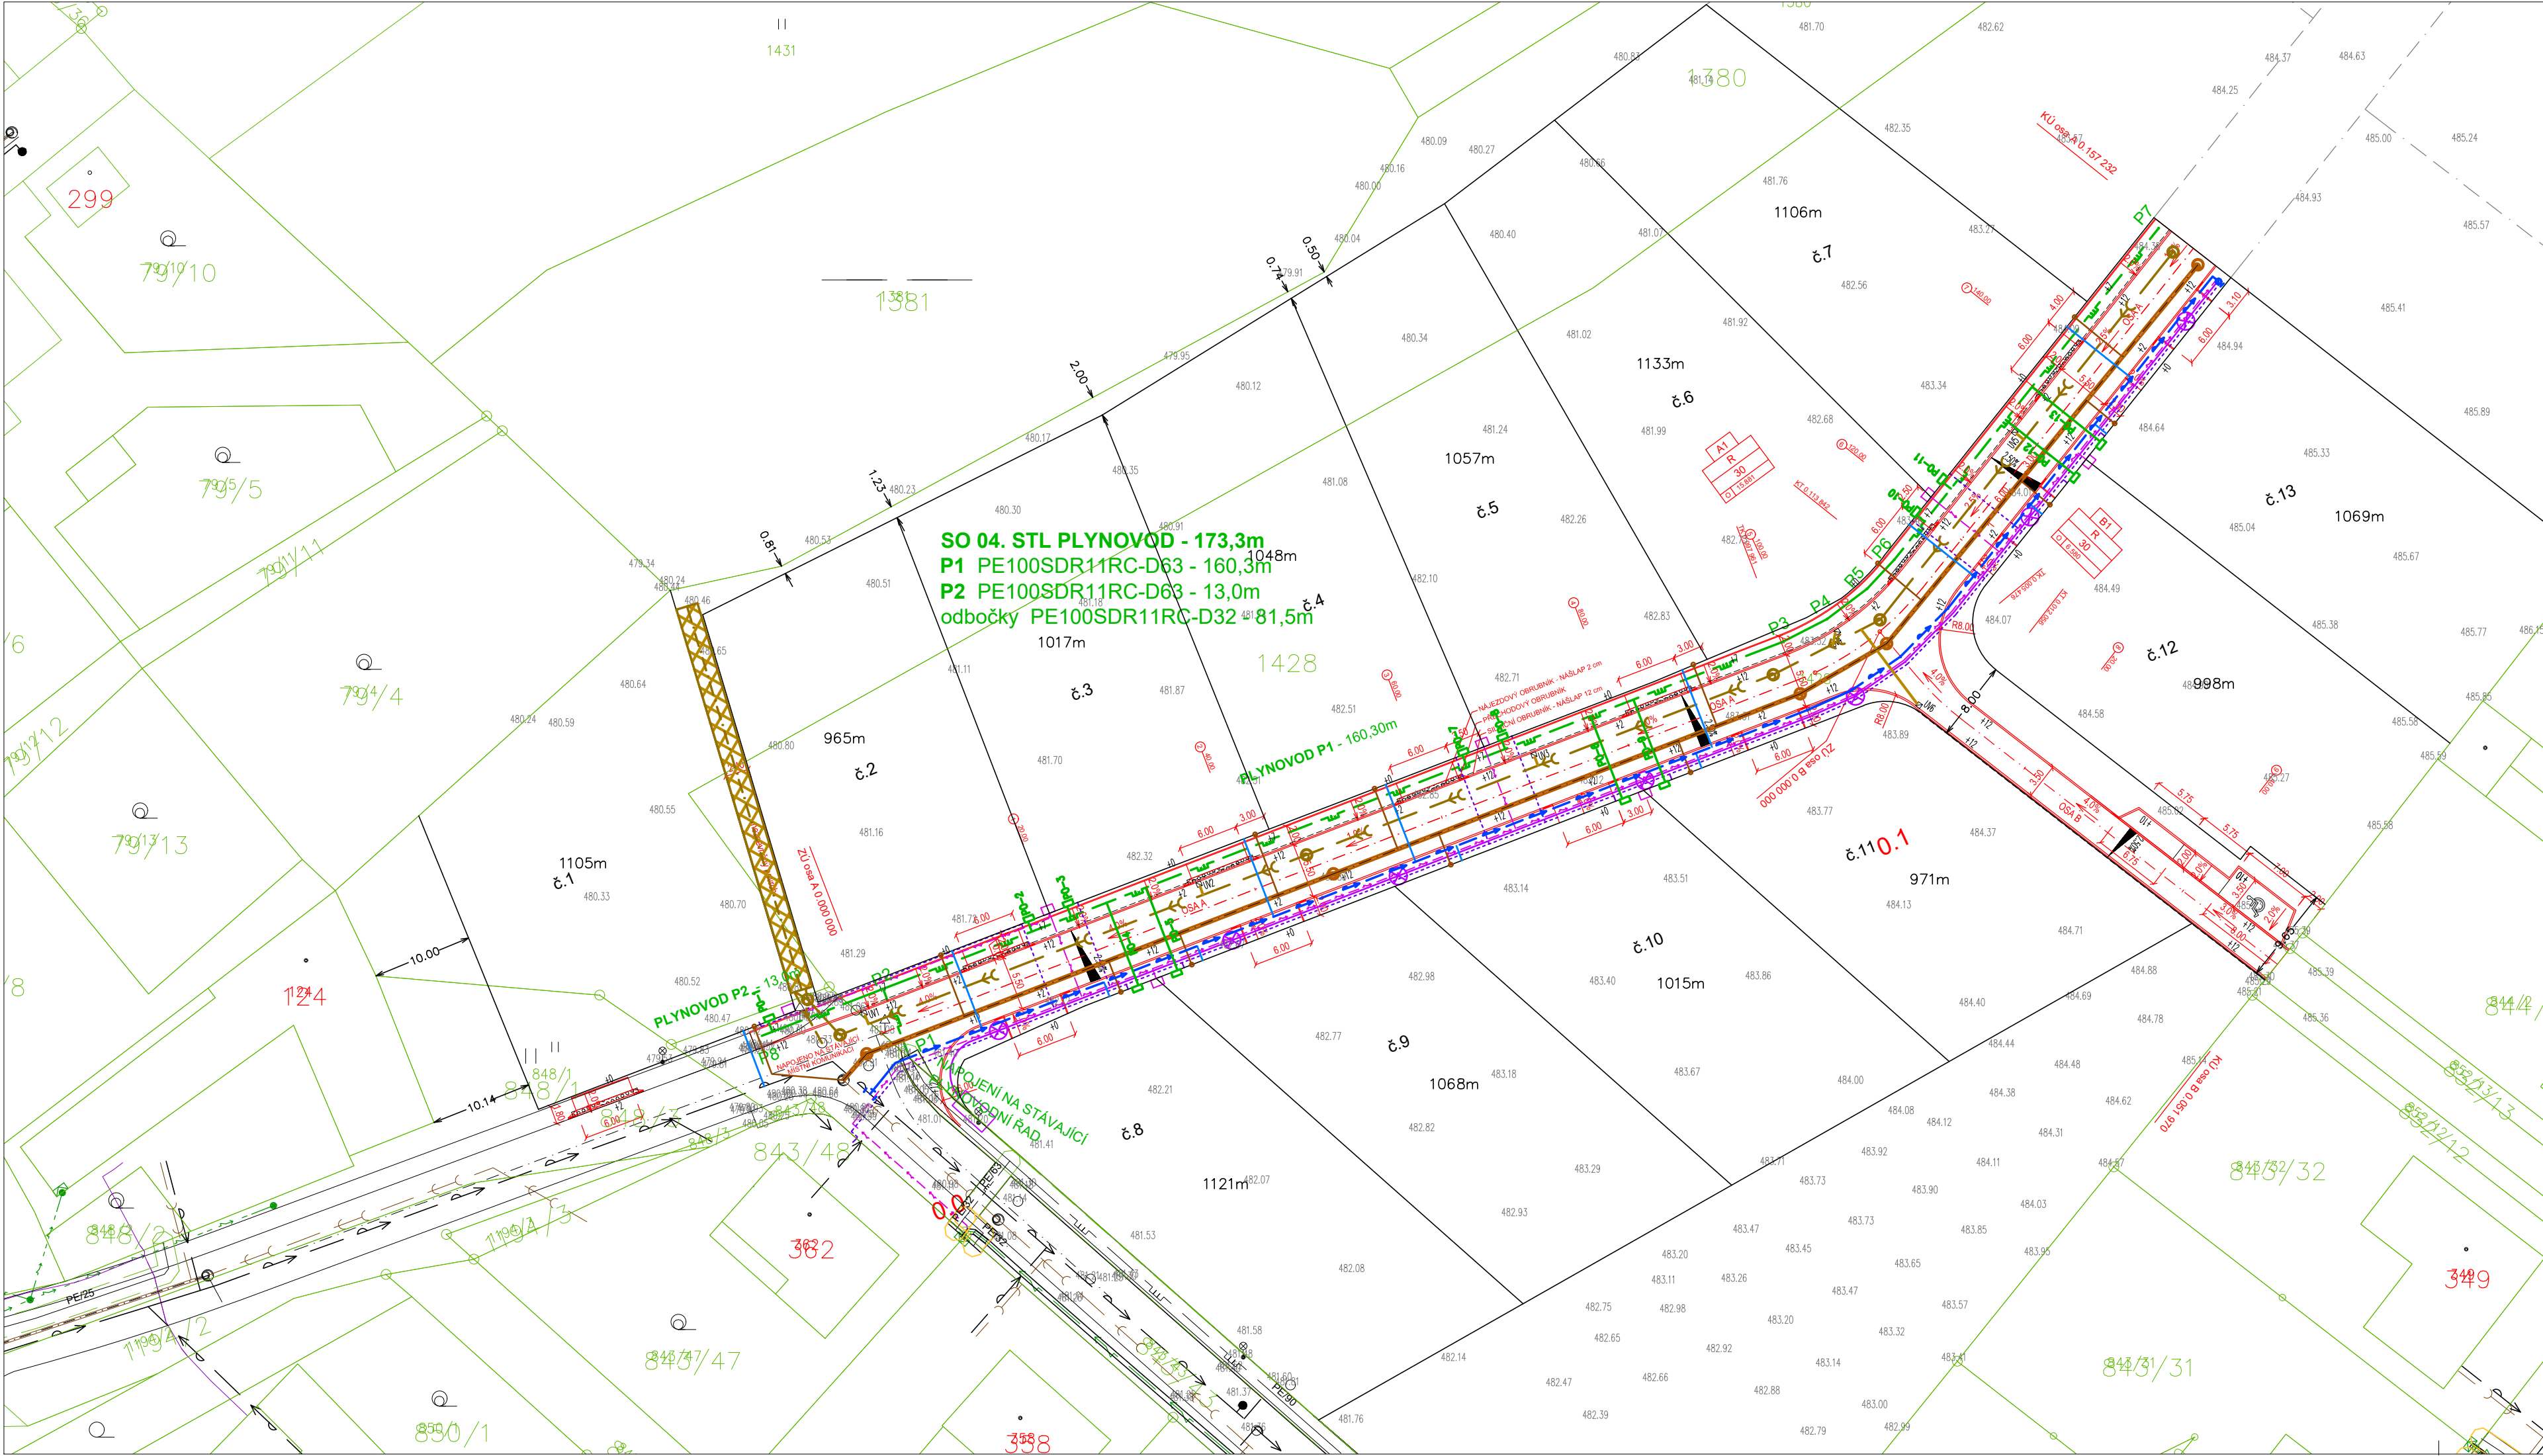

LEGENDA NAVRŽENÝCH SÍTÍ:

- SPLAŠKOVÁ KANALIZACE SO 02.1
- ODBOČKY SPLAŠ.KANALIZACE SO 02.1
- DEŠŤOVÁ KANALIZACE SO 02.2
- ODBOČKY DEŠŤ.KANALIZACE SO 02.2
- VODOVOD SO 03
- VODOVODNÍ ODBOČKY SO 03
- PLYNOVOD SO 04
- PLYNOVODNÍ ODBOČKY SO 04
- ELEKTRO NN SO 05
- VO SO 06
- OPTICKÝ KABEL SO 06

LEGENDA STÁVAJÍCÍCH SÍTÍ:

- VODOVOD Peč110
- SPLAŠKOVÁ KANALIZACE DN250
- PLYNOVOD STL 90
- KABELY CETIN
- EL.VEDENÍ NN–NADZEMNÍ
- EL.VEDENÍ NN–PODZEMNÍ

SOUŘADNÝ SYSTÉM JTSK, VÝŠKOVÝ SYSTÉM BPV

DOKUMENTACE PRO PROVEDENÍ STAVBY				PROJEKTANT  AQUA-ING Ing. Vítězslav Pruša manž. Curieových 657 674 01 Třebíč mob. 724 950 623 email: pruso@aqua-ing.cz	
ZODPOV. PROJEKTANT	HIP	VYPRACOVAL	KONTROLOVAL		
ING. VÍTĚZSLAV PRUŠA	ING. EVA TOMŠÍČKOVÁ	ING. EVA TOMŠÍČKOVÁ	ING. VÍTĚZSLAV PRUŠA		
MÍSTO STAVBY:	k.ú. Jakubov u Moravských Budějovic				
KRAJ:	VYSOČINA				
OBJEDNATELÉ:	Obec Jakubov u Moravských Budějovic, č.p. 155, 675 44 Jakubov u Mor. Budějovic				
NÁZEV STAVBY:	Komunikace a technická infrastruktura v Jakubově, IV.ETAPA			DATUM	červen 2024
NÁZEV OBJEKTU:	SO-04 STL PLYNOVOD			FORMÁT	4xA4
NÁZEV VÝKRESU:	SITUACE			ČÍSLO ZAKÁZKY	10/6/2024
				MĚŘÍTKO	1:500
				ČÍSLO PARÉ:	ČÍSLO VÝKRESU: D.4.1