


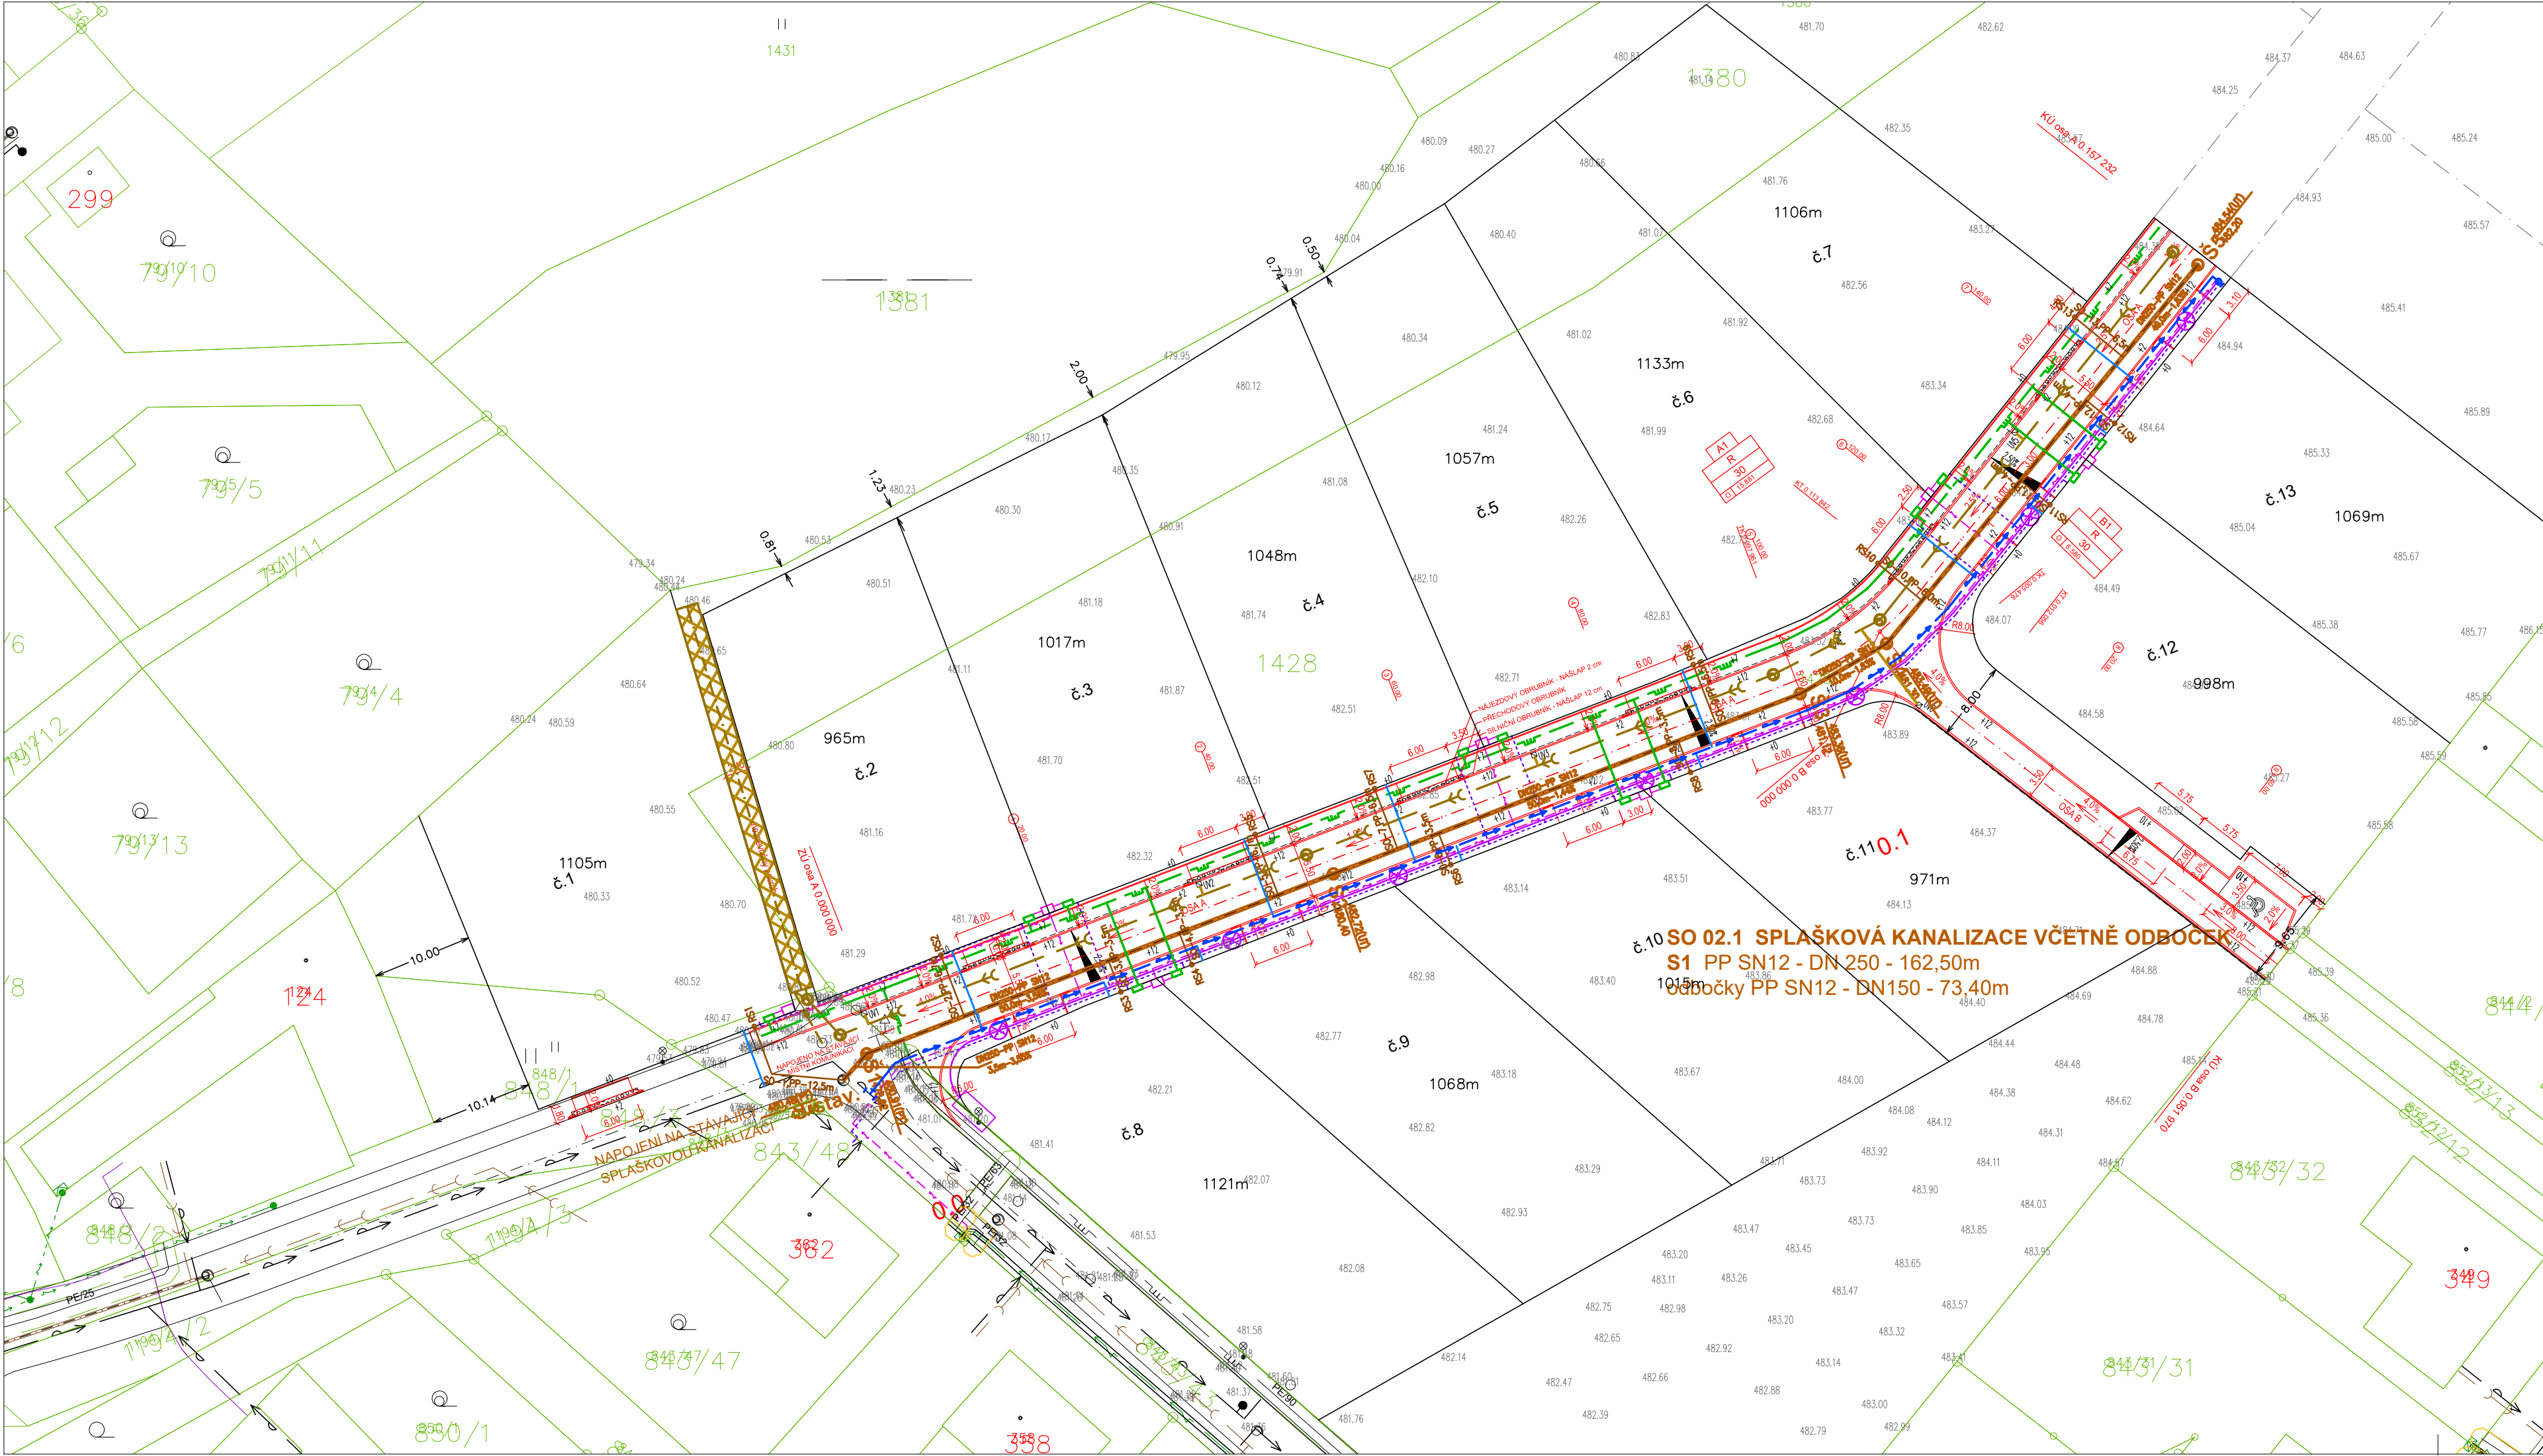

LEGENDA NAVRŽENÝCH SÍTÍ:

- SPLAŠKOVÁ KANALIZACE SO 02.1
- ODBOČKY SPLAŠ.KANALIZACE SO 02.1
- DEŠŤOVÁ KANALIZACE SO 02.2
- ODBOČKY DEŠŤ.KANALIZACE SO 02.2
- VODOVOD SO 03
- VODOVODNÍ ODBOČKY SO 03
- PLYNOVOD SO 04
- PLYNOVODNÍ ODBOČKY SO 04
- ELEKTRO NN SO 05
- VO SO 06
- OPTICKÝ KABEL SO 06

- KOMUNIKACE SO 01
- PARCELACE
- PARCELACE-BUDOUČÍ

LEGENDA STÁVAJÍCÍCH SÍTÍ:

- VODOVOD Peđ110
- SPLAŠKOVÁ KANALIZACE DN250
- PLYNOVOD STL 90
- KABELY CETIN
- EL.VEDENÍ NN-NADZEMNÍ
- EL.VEDENÍ NN-PODZEMNÍ

SOUŘADNÝ SYSTÉM JTSK, VÝŠKOVÝ SYSTÉM BPV

DOKUMENTACE PRO PROVEDENÍ STAVBY				PROJEKTANT	
ZODPOV. PROJEKTANT		HIP	VYPRACOVAL	KONTROLOVAL	
ING. VÍTĚZSLAV PRUŠA		ING. EVA TOMŠÍČKOVÁ	ING. EVA TOMŠÍČKOVÁ	ING. VÍTĚZSLAV PRUŠA	
MÍSTO STAVBY:		k.ú. Jakubov u Moravských Budějovic			
KRAJ:		VYSOČINA			
OBJEDNATELÉ:		Obec Jakubov u Moravských Budějovic, č.p. 155, 675 44 Jakubov u Mor. Budějovic			
NÁZEV STAVBY: Komunikace a technická infrastruktura v Jakubově, IV.ETAPA NÁZEV OBJEKTU: SO-02.1 KANALIZACE SPLAŠKOVÁ NÁZEV VÝKRESU: SITUACE				PROJEKTANT	
				 AQUA-ING	
				Ing. Vítězslav Pruša manž. Curieových 657 674 01 Třebíč	
				mob. 724 950 623 email: pruso@aqua-ing.cz	
				DATUM	červen 2024
				FORMÁT	4x4
				ČÍSLO ZAKÁZKY	10/6/2024
				MĚŘÍTKO	1:500
				ČÍSLO PARÉ:	ČÍSLO VÝKRESU: D.2.1.1