


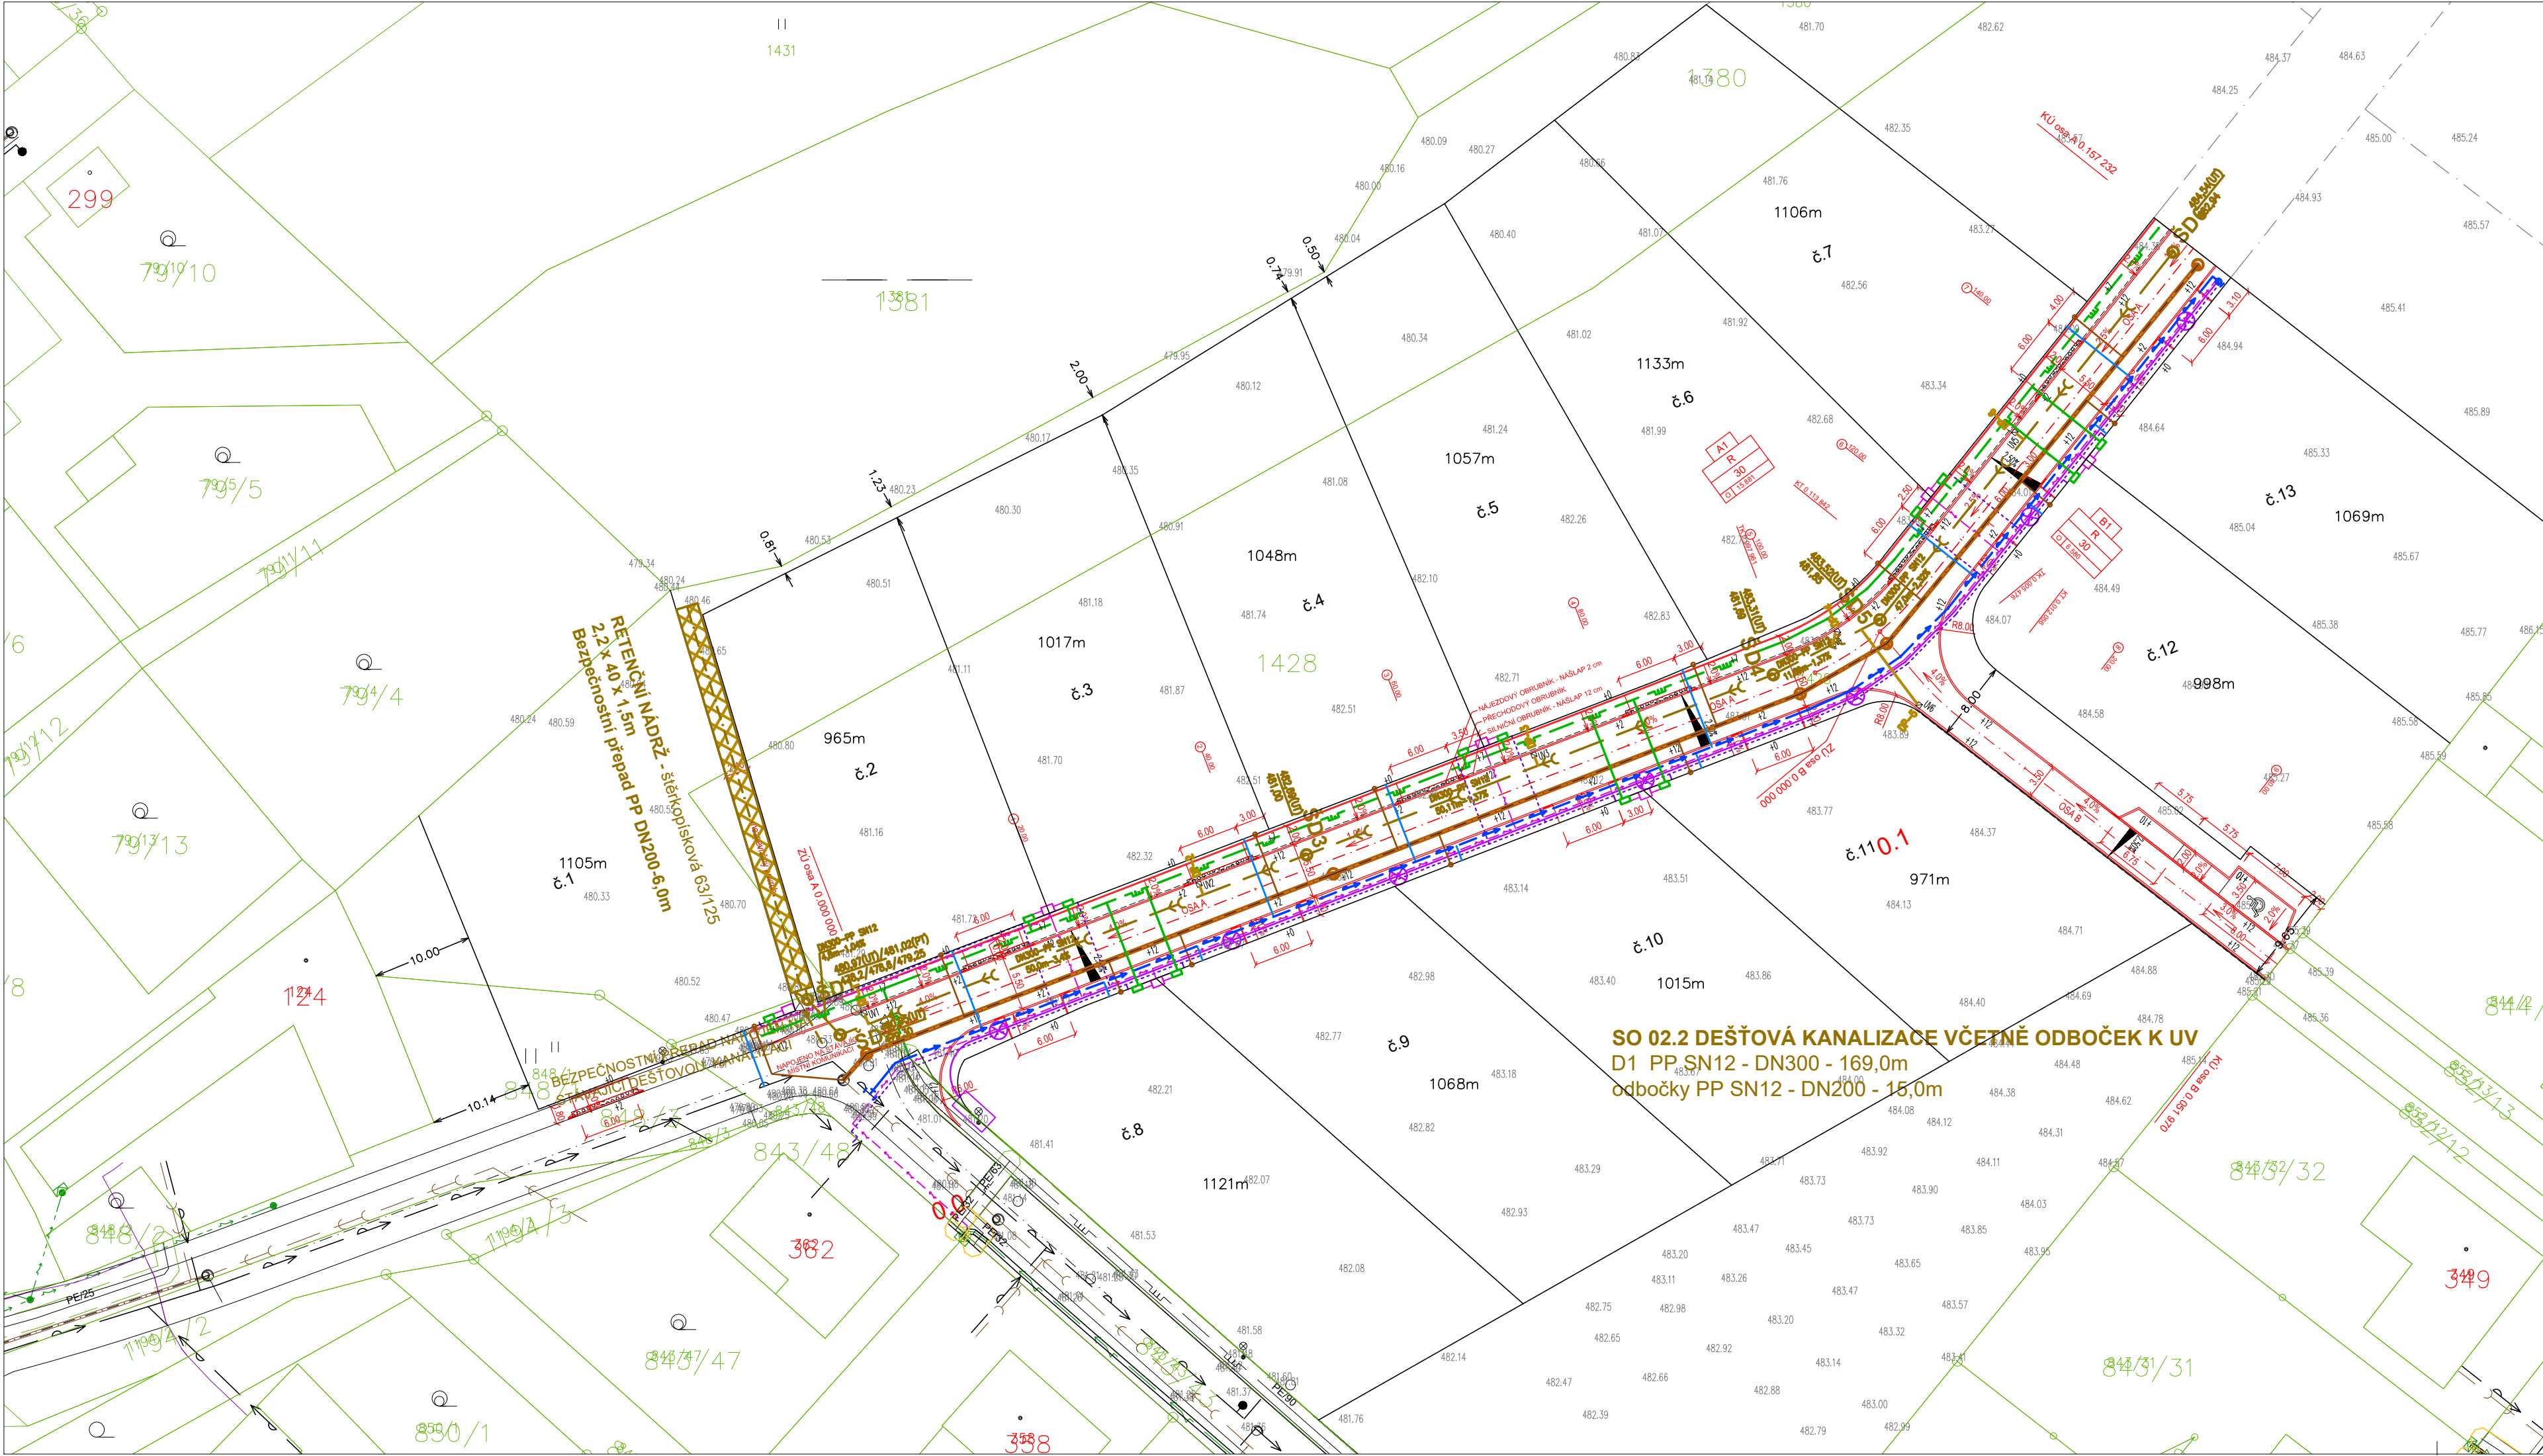

LEGENDA NAVRŽENÝCH SÍTÍ:

- SPLAŠKOVÁ KANALIZACE SO 02.1
- ODBOČKY SPLAŠ.KANALIZACE SO 02.1
- DEŠŤOVÁ KANALIZACE SO 02.2
- ODBOČKY DEŠŤ.KANALIZACE SO 02.2
- VODOVOD SO 03
- VODOVODNÍ ODBOČKY SO 03
- PLYNOVOD SO 04
- PLYNOVODNÍ ODBOČKY SO 04
- ELEKTRO NN SO 05
- VO SO 06
- OPTICKÝ KABEL SO 06

LEGENDA STÁVAJÍCÍCH SÍTÍ:

- VODOVOD PeD110
- SPLAŠKOVÁ KANALIZACE DN250
- PLYNOVOD STL 90
- KABELY CETIN
- EL.VEDENÍ NN-NADZEMNÍ
- EL.VEDENÍ NN-PODZEMNÍ

SOUŘADNÝ SYSTÉM JTSK, VÝŠKOVÝ SYSTÉM BPV

DOKUMENTACE PRO PROVEDENÍ STAVBY				PROJEKTANT			
ZODPOV. PROJEKTANT		HIP	VYPRACOVAL	KONTROLOVAL			
ING. VÍTĚZSLAV PRUŠA		ING. EVA TOMŠÍČKOVÁ	ING. EVA TOMŠÍČKOVÁ	ING. VÍTĚZSLAV PRUŠA			
MÍSTO STAVBY:		k.ú. Jakubov u Moravských Budějovic					
KRAJ:		VYSOČINA					
OBJEDNATELÉ:		Obec Jakubov u Moravských Budějovic, č.p. 155, 675 44 Jakubov u Mor. Budějovic					
NÁZEV STAVBY: Komunikace a technická infrastruktura v Jakubově, IV.ETAPA				DATUM		červen 2024	
				FORMÁT		4x4	
				ČÍSLO ZAKÁZKY		10/6/2024	
				MĚRÍTKO		1:500	
NÁZEV VÝKRESU: SITUACE				ČÍSLO PARÉ:		ČÍSLO VÝKRESU: D.2.2.1	