


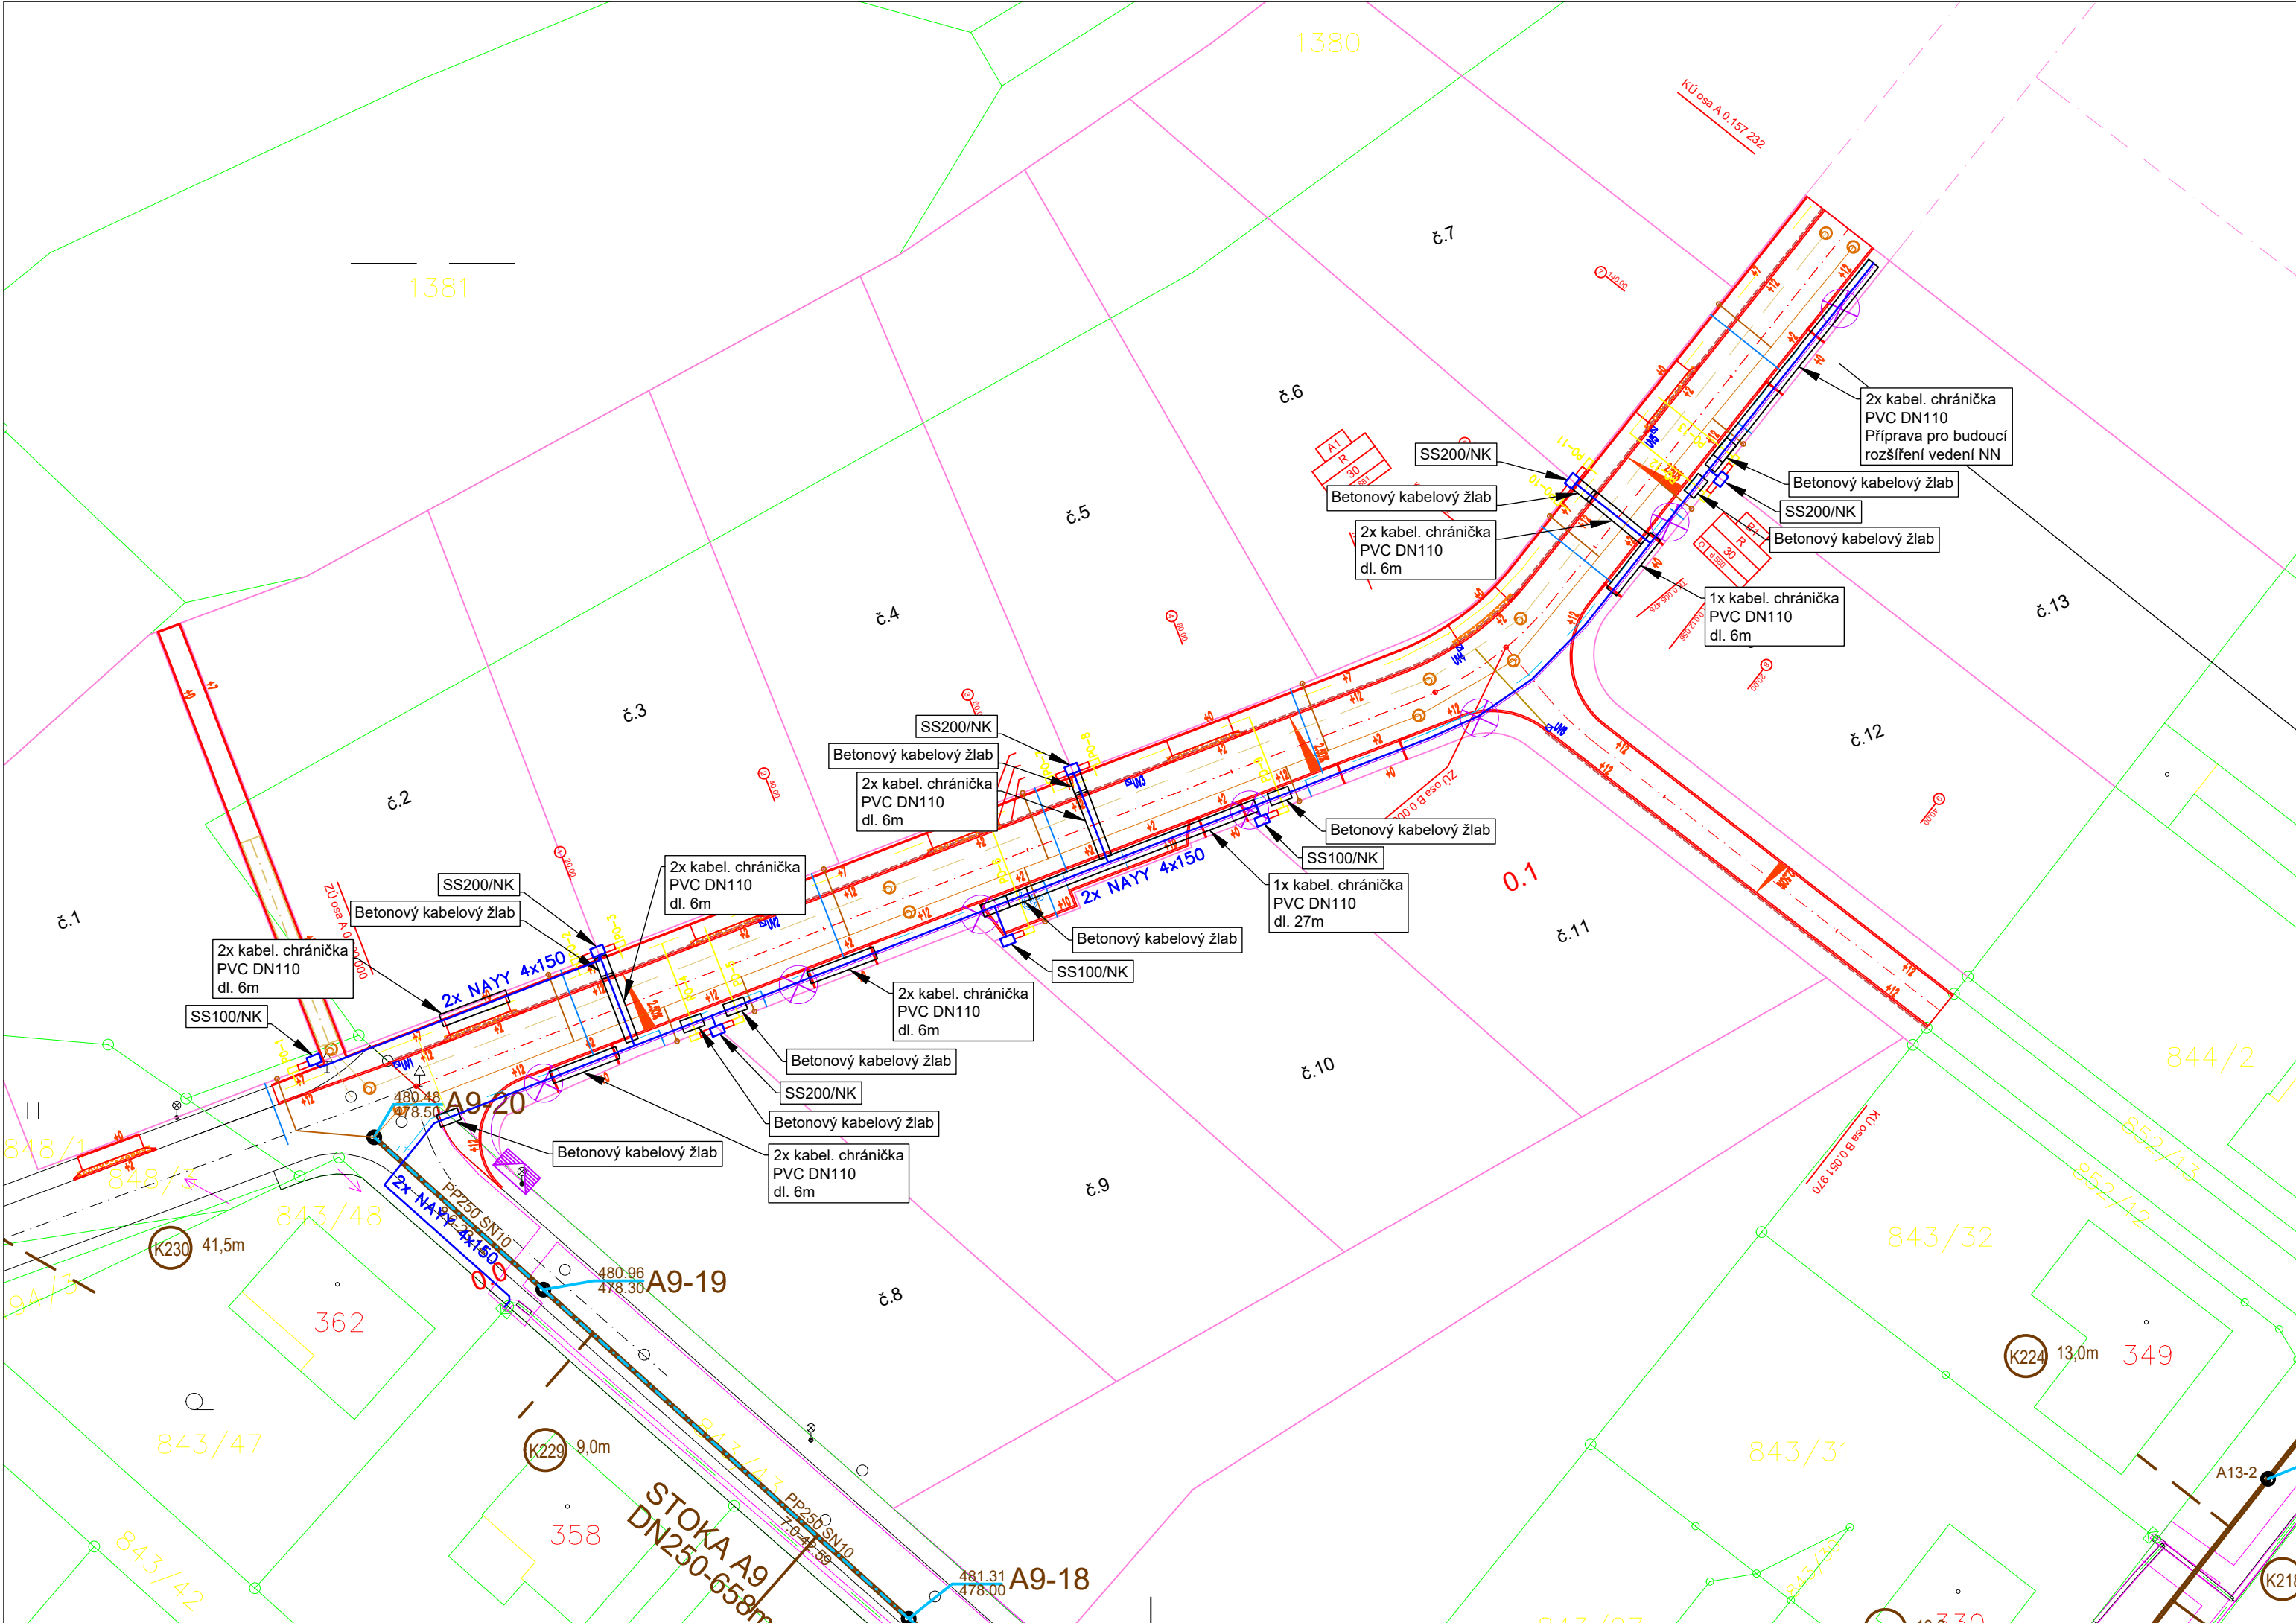

- NOVÉ VEDENÍ NN – 2x NAYY 4x150
- CYKY 4x10 V KABELOVÉ CHRÁNIČCE KOPOFLEX D63 + PÁSKA FeZn 30x4 – uloženo ve výkopu
- VODOVOD
- PLYNOVOD
- DEŠŤOVÁ KANALIZACE
- SPLAŠKOVÁ KANALIZACE

VYPRACOVAL Jaroslav Vala	ODP.PROJ.PROFESE Zdeněk Musil	KONTROLOVAL Zdeněk Musil	ODP.PROJ.STAVBY Ing. Vítězslav Průša	ESTING s.r.o. Tyršova 48, 675 22 Stařeč	
OKRES: Třebíč		OBEC: Jakubov			
INVESTOR: Obec Jakubov u Moravských Budějovic, č.p. 155, 675 44 Jakubov u Mor. Budějovic					
Komunikace a technická infrastruktura v Jakubově, IV.ETAPA k.ú. Jakubov u Moravských Budějovic SO 05 NN ROZVODY				FORMAT	3 A4
				DATUM	11/2023
				STUPEN	DUR+DPS
				MERITKO	1:500
				ZAK.CISLO: 142/2023	
Situace kabelové sítě NN				ARCHIVNI CISLO	C.VYKRESU SO 05.02