


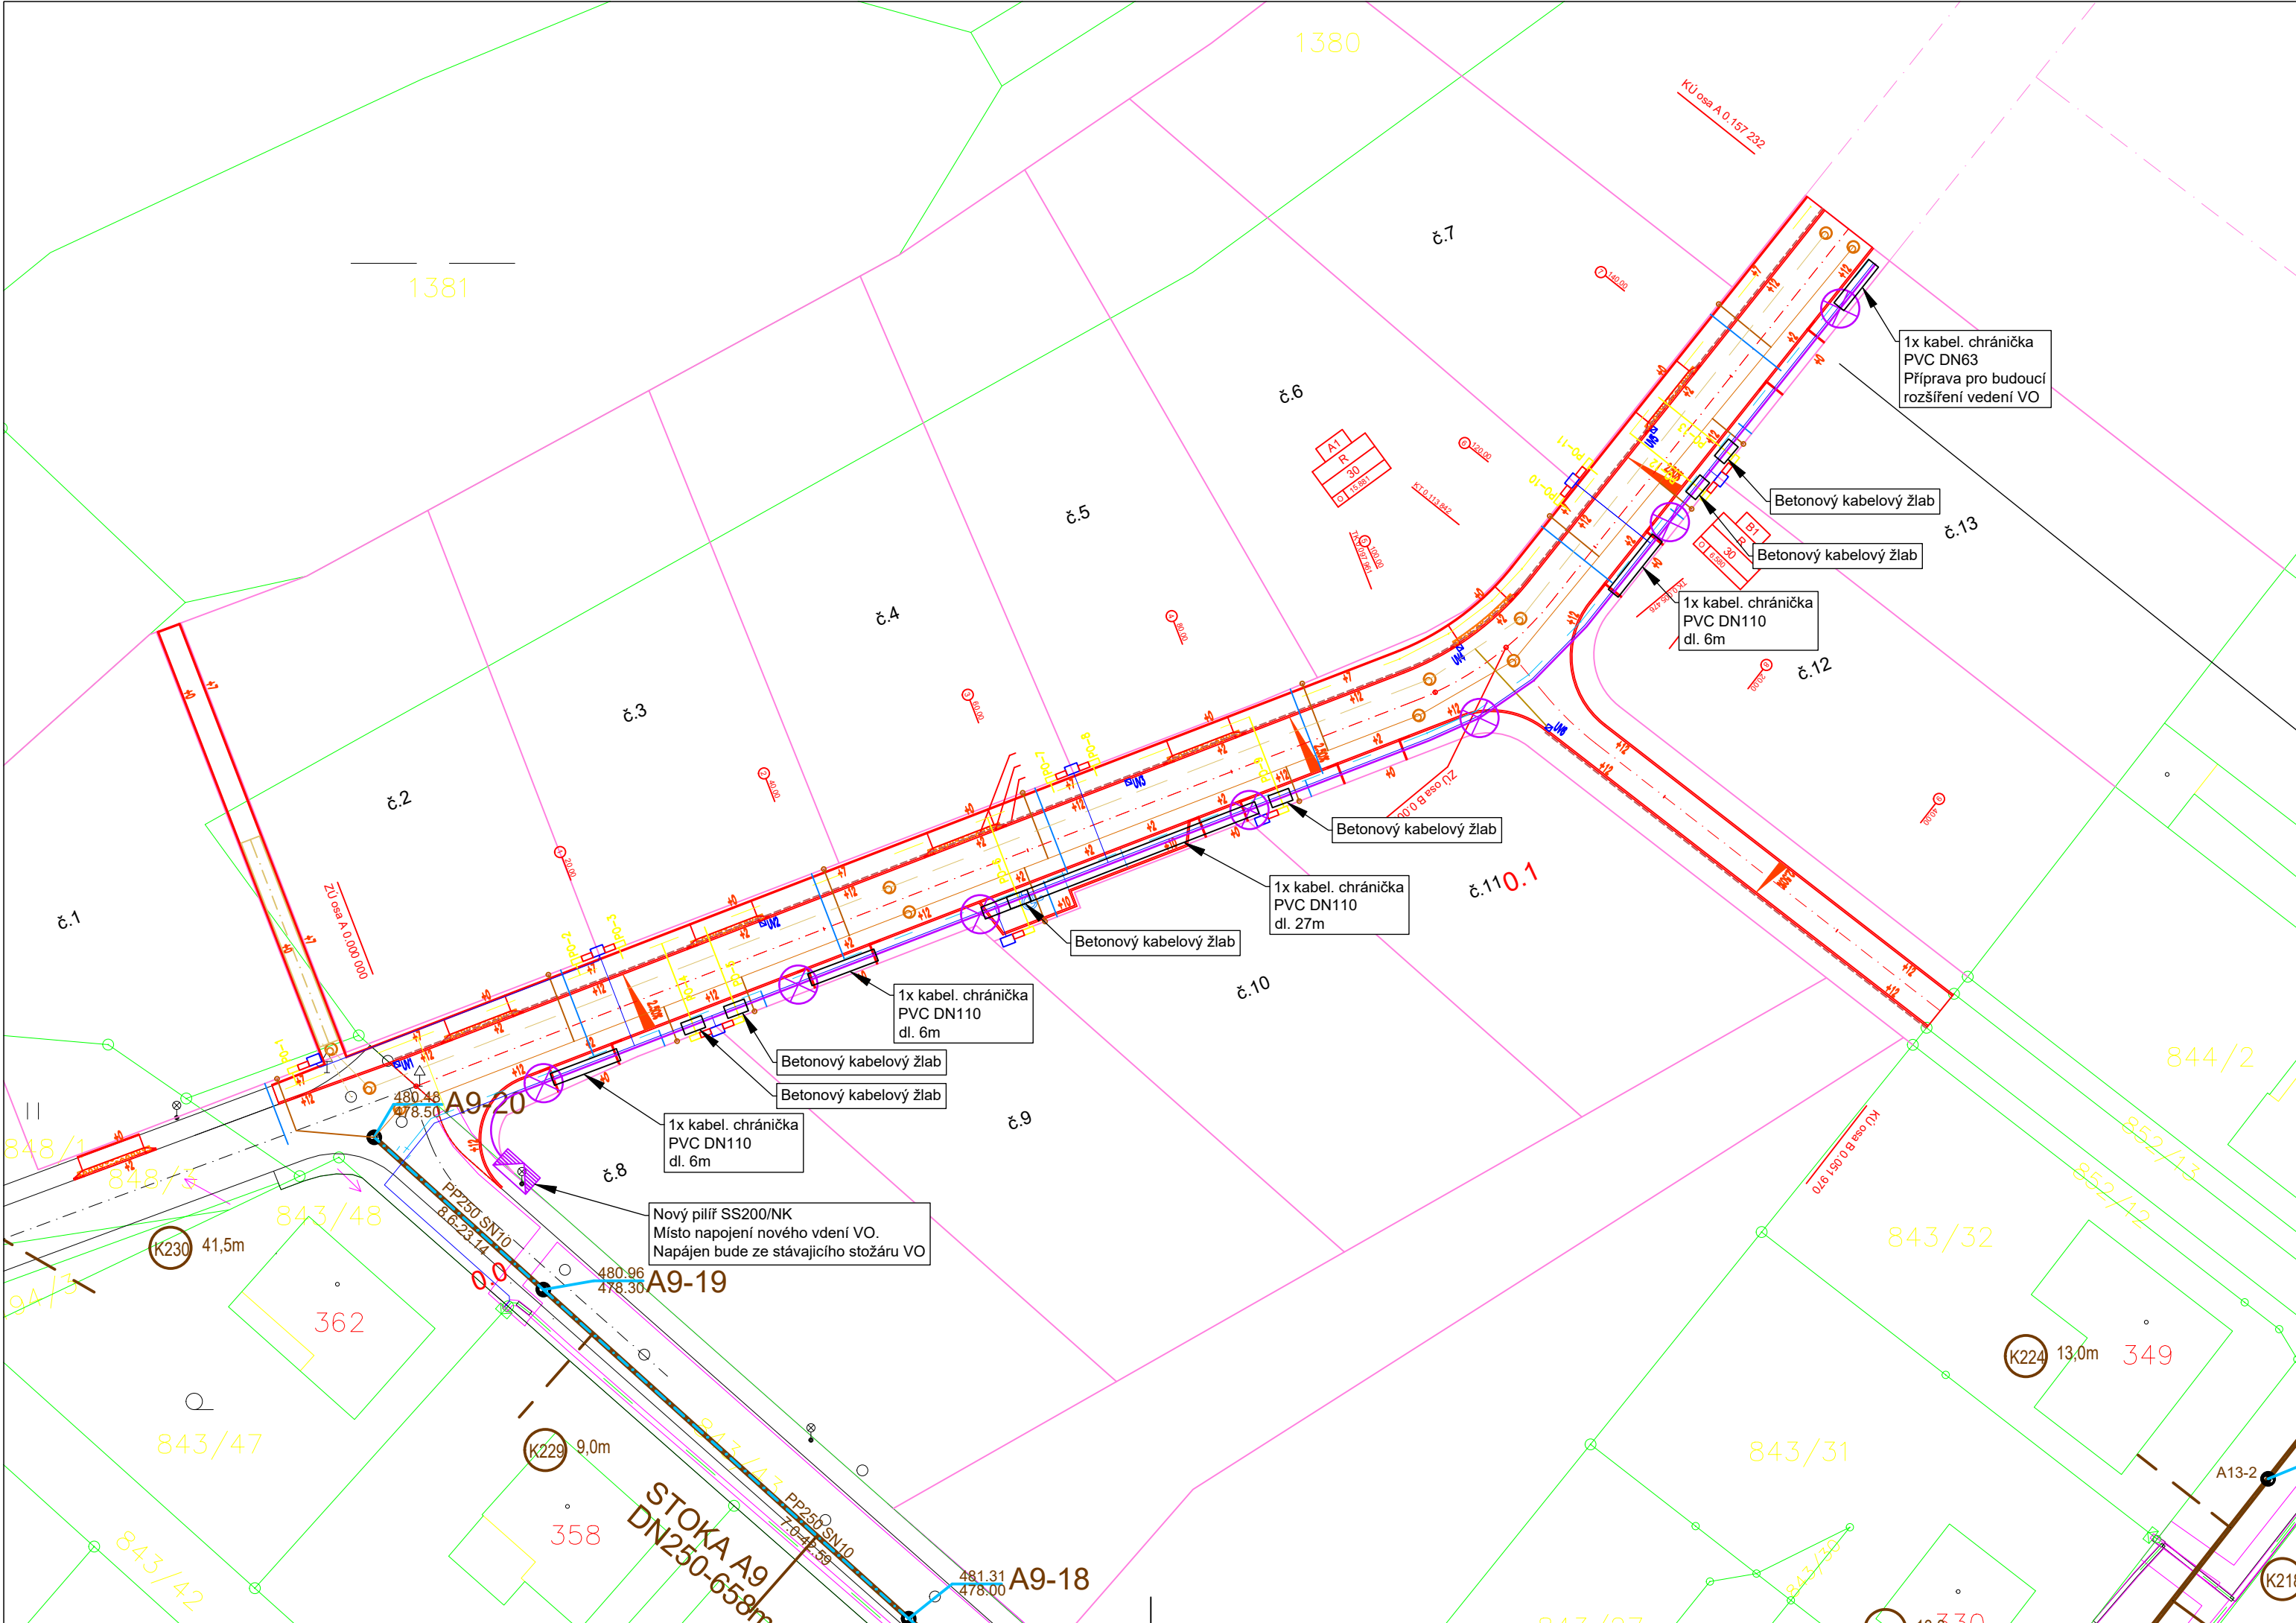

- SVÍTIDLO VEŘEJNÉHO OSVĚTLENÍ, LED 3460lm, 31W, 2700K, Ra70, IP66 NA STOŽÁRU V=5m, ŽÁROVĚ ZINKOVANÉM
- CYKY 4x10 V KABELOVÉ CHRÁNIČCE KOPOFLEX D63 + PÁSKA FeZn 30x4 - uloženo ve výkopu
- VEDENÍ NN
- VODOVOD
- PLYNOVOD
- DEŠŤOVÁ KANALIZACE
- SPLAŠKOVÁ KANALIZACE

VYPRACOVAL Jaroslav Vala	ODP.PROJ.PROFESE Zdeněk Musil	KONTROLOVAL Zdeněk Musil	ODP.PROJ.STAVBY Ing. Vítězslav Průša	ESTING s.r.o. Tyršova 48, 675 22 Stařeč	
OKRES: Třebíč		OBEC: Jakubov			
INVESTOR: Obec Jakubov u Moravských Budějovic, č.p. 155, 675 44 Jakubov u Mor. Budějovic					
Komunikace a technická infrastruktura v Jakubově, IV.ETAPA k.ú. Jakubov u Moravských Budějovic SO 06 VO ROZVODY				FORMAT	3 A4
				DATUM	11/2023
				STUPEN	DUR+DPS
				MERITKO	1:500
				ZAK.CISLO: 142/2023	
Situace kabelové sítě VO				ARCHIVNI CISLO	C.VYKRESU SO 06.02