


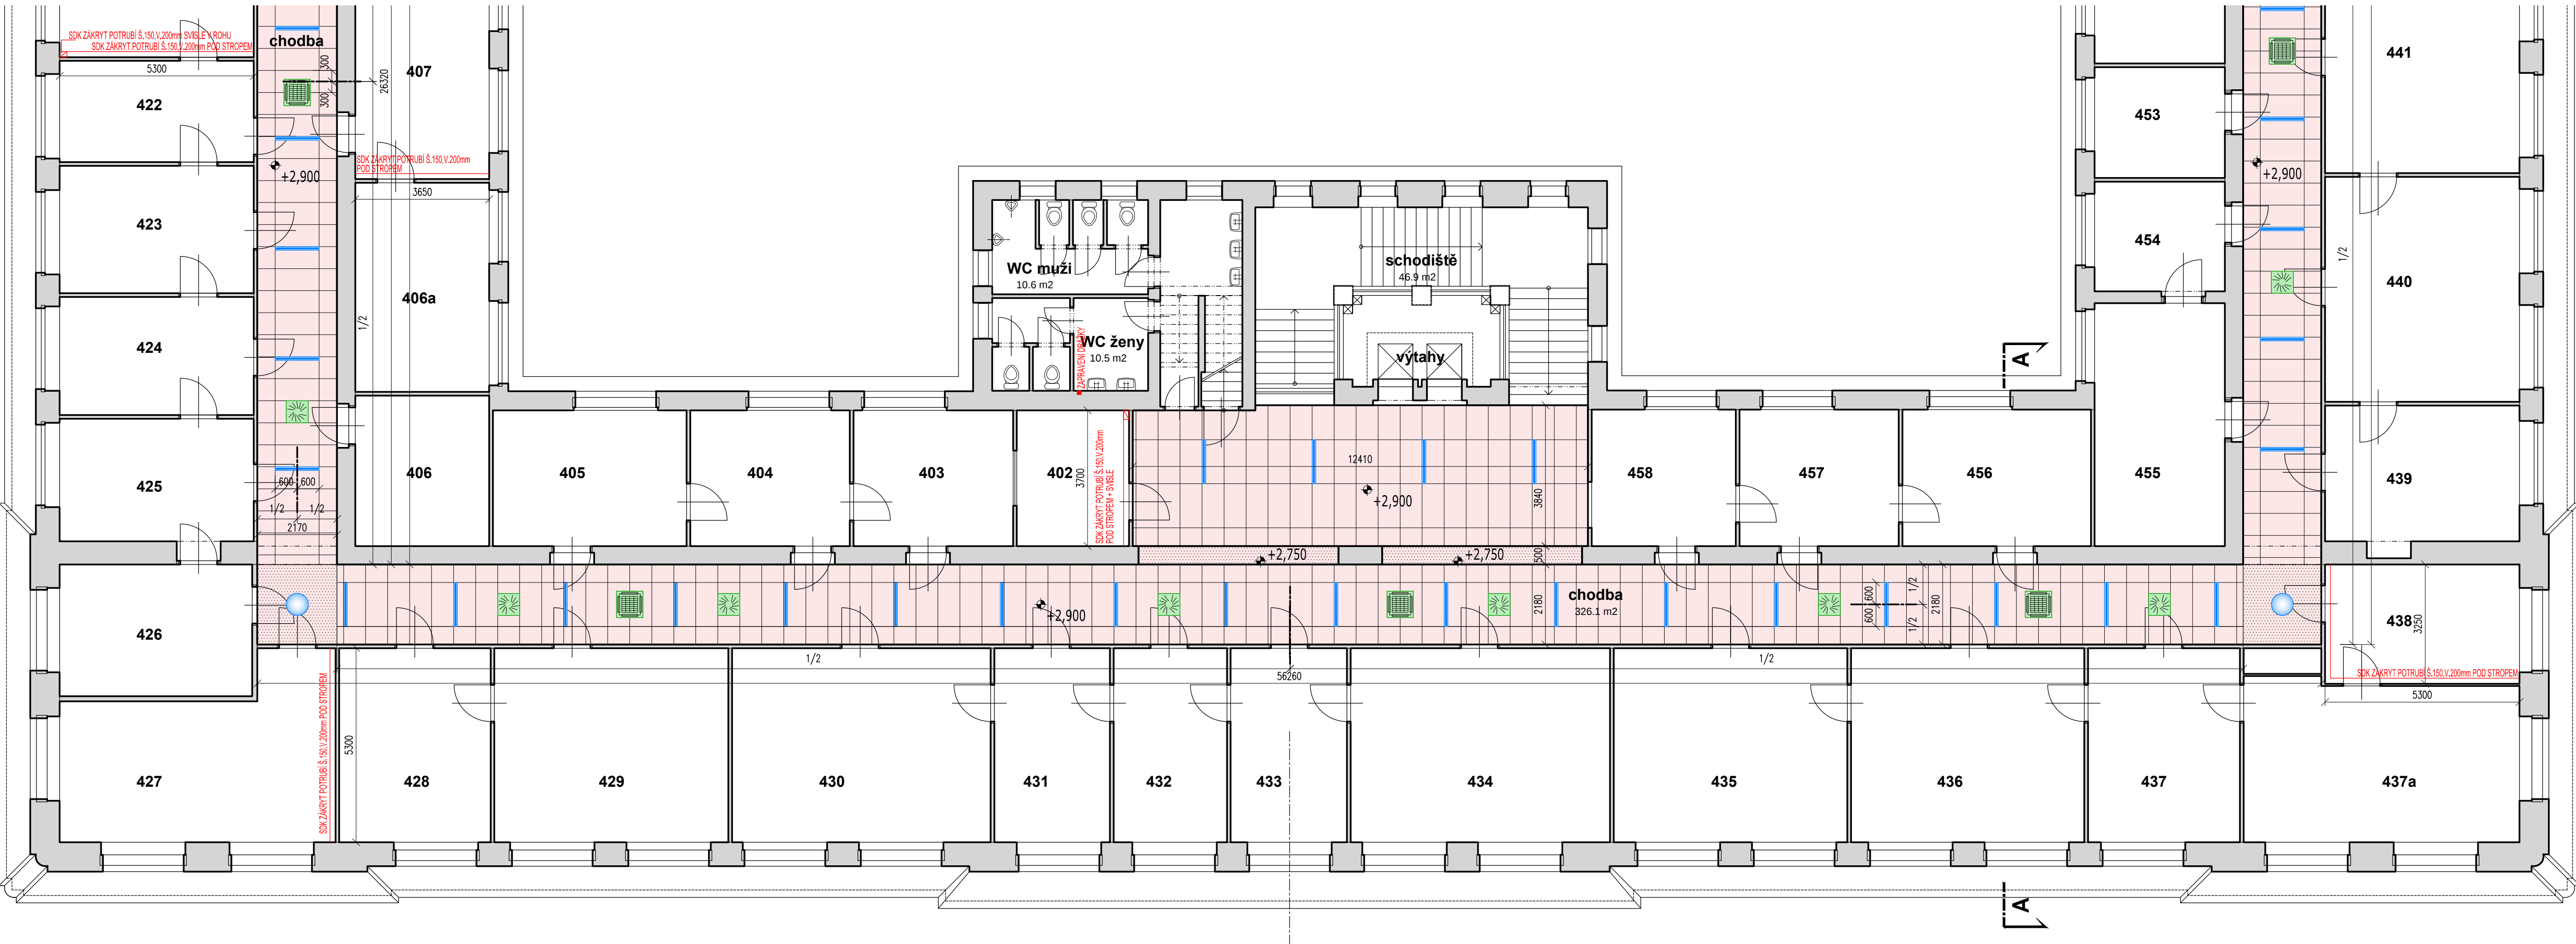

LEGENDA MÍSTNOSTÍ		
	účel místnosti	m²
400	chodba	21.3
401	neobsazeno	
402	kuchyně	11.3
403	kancelář	16.1
404	kancelář	16.1
405	kancelář	19.5
406	sklad	15.0
420	kancelář	41.3
421	kancelář	33.5
422	kancelář	14.6
423	kancelář	18.4
424	kancelář	17.0
425	kancelář	18.3
426	kancelář	18.8
427	kancelář	32.0
428	kancelář	21.8
429	kancelář	33.8
430	kancelář	37.3

	účel místnosti	m²
431	kancelář	16.7
432	kancelář	16.3
433	kancelář	16.8
434	kancelář	37.4
435	kancelář	33.7
436	kancelář	33.6
437	kancelář	21.9
437a	kancelář	32.6
438	kancelář	17.2
439	kancelář	20.2
440	jednací místnost	32.5
453	kancelář	10.7
454	kancelář	10.8
455	kancelář	23.5
456	kancelář	19.1
457	kancelář	16.1
458	služební místnost	14.6

LEGENDA ZNAČENÍ

RASTROVÝ PODHLED - 1200/600

SDK PODHLED HLADKÝ

SVÍTIDLO

VÝUSTKA VZT, CHLAZENÍ

VÝŠKA PODHLEDU NAD PODLAHOU
±0,000 = stávající

SCHÉMA

sever

Investor: **Statutární město Brno**
Dominikánské nám.1, 601 67 Brno

Místo: **Malinovského nám. 3, 602 00 Brno - Střed**

Stavba: **ZŘÍZENÍ KLIMATIZACE V OBJEKTU MMB
MALINOVSKÉHO NÁMĚSTÍ 3, BRNO**

HIP	Ing. S. Pisklákova
Zodp. projektant	Ing. P. Kadaňka
Projektant	Ing. P. Kadaňka
Zak. číslo	08/P/15
Datum	07/2015
Formát	5x A4
Měřítko	1:100

Stupeň: **Dokumentace pro provádění stavby**

Ing. Simona Pisklákova
projekce vzduchotechniky
Brávova 3, 616 00 Brno

ve spolupráci s:
ARCHITEKTURA

AP-atelier, s.r.o.
Kabátníkova 2, 602 00 Brno

číslo paré: **02**
číslo výkresu: **02**