


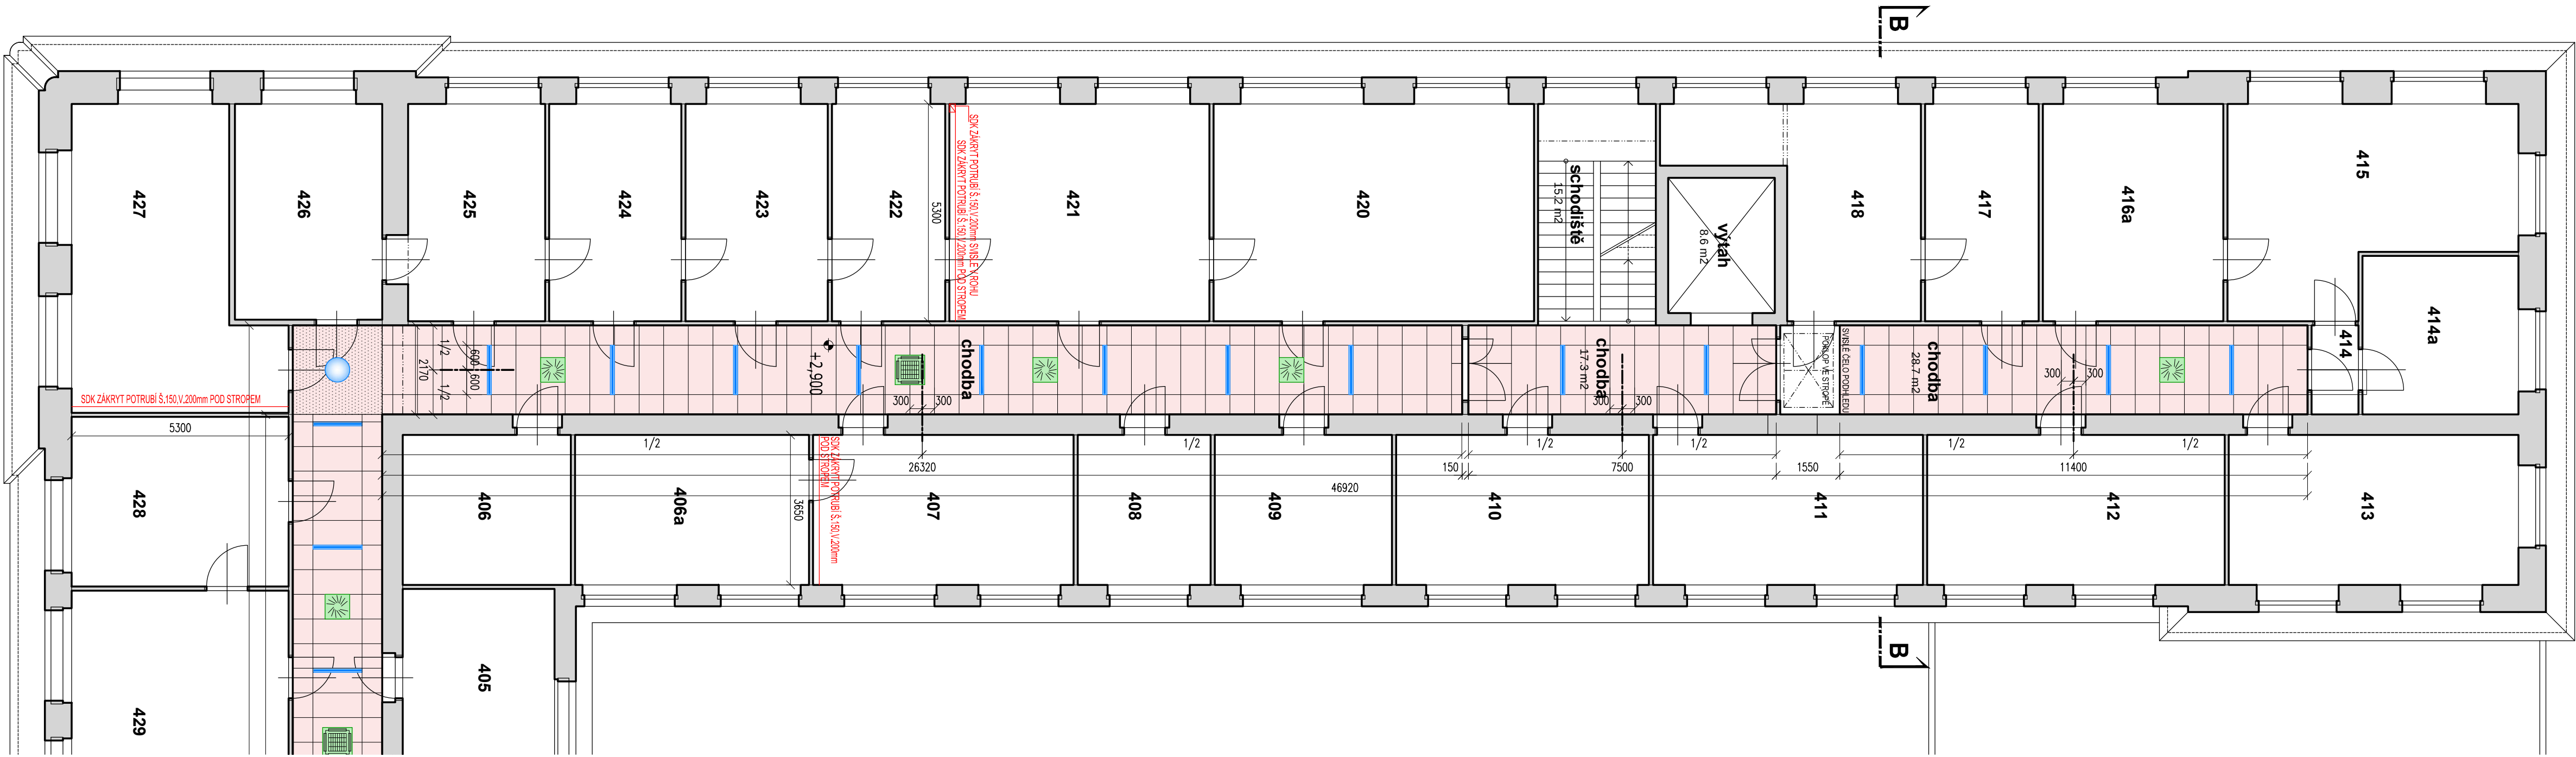

LEGENDA MÍSTNOSTÍ



	účel místnosti	m²
404	kancelář	16.1
405	kancelář	19.5
406	sklad	15.0
406a	kancelář	20.8
407	kancelář	23.2
408	kancelář	11.8
409	kancelář	15.8
410	kancelář	22.5
411	kancelář	24.0
412	kancelář	26.5
413	kancelář	25.8
414	chodba	2.5
414a	kancelář	14.7
415	kancelář	30.9

	účel místnosti	m²
416a	kancelář	23.3
417	kancelář	14.7
418	kancelář	21.9
419	neobsazeno	
420	kancelář	41.3
421	kancelář	33.5
422	kancelář	14.6
423	kancelář	18.4
424	kancelář	17.0
425	kancelář	18.3
426	kancelář	18.8
427	kancelář	32.0
428	kancelář	21.8

LEGENDA ZNAČENÍ

- RASTROVÝ PODHLED - 1200/600
- SDK PODHLED HLADKÝ
- SVÍTIDLO
- VÝÚSTKA VZT, CHLAZENÍ
- VÝŠKA PODHLEDU NAD PODLAHOU

SCHÉMA

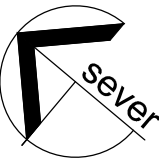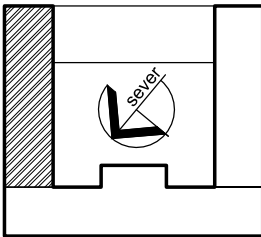


±0,000 = stávající

HIP	Ing. S. Pisklákova
Zodp. projektant	Ing. P.Kadaňka
Projektant	Ing. P.Kadaňka
Zak. číslo	08/P/15
Datum	07/2015
Stupeň	Dokumentace pro provádění stavby

Ing. Simona Pisklákova
projekce vzduchotechniky
Bráfova 3, 616 00 Brno

ve spolupráci s:

ARCHITEKTURA

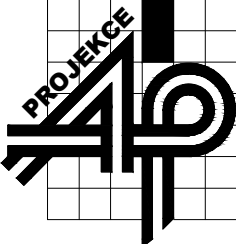

AP-atelier, s.r.o.
Kabátníkova 2, 602 00 Brno

číslo paré číslo výkresu

03

Investor: Statutární město Brno
Místo: Malinovského nám. 3, 602 00 Brno - Střed
Stavba: ZŘÍZENÍ KLIMATIZACE V OBJEKTU MMB MALINOVSKÉHO NÁMĚSTÍ 3, BRNO
Objekt: Budova magistrátu
Část: ARCH.STAVEBNÍ A KONSTRUKČNÍ ŘEŠENÍ
Název: Půdorys 4.patru - východní křídlo