




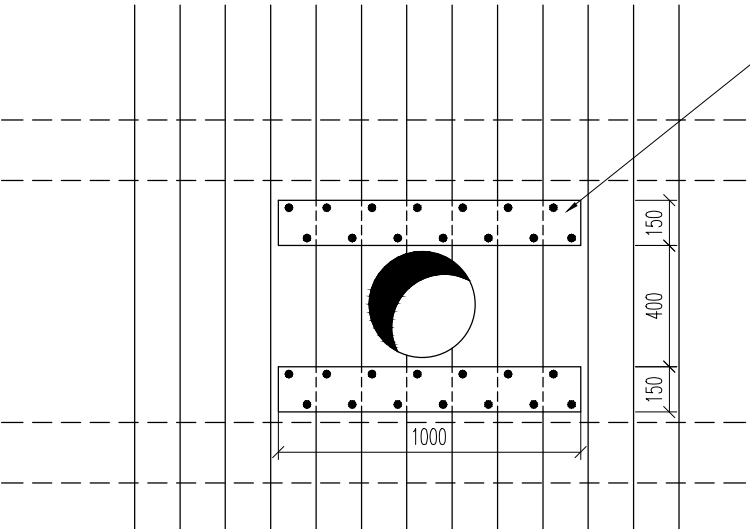


schéma úpravy stropu - prostup

SCHÉMA

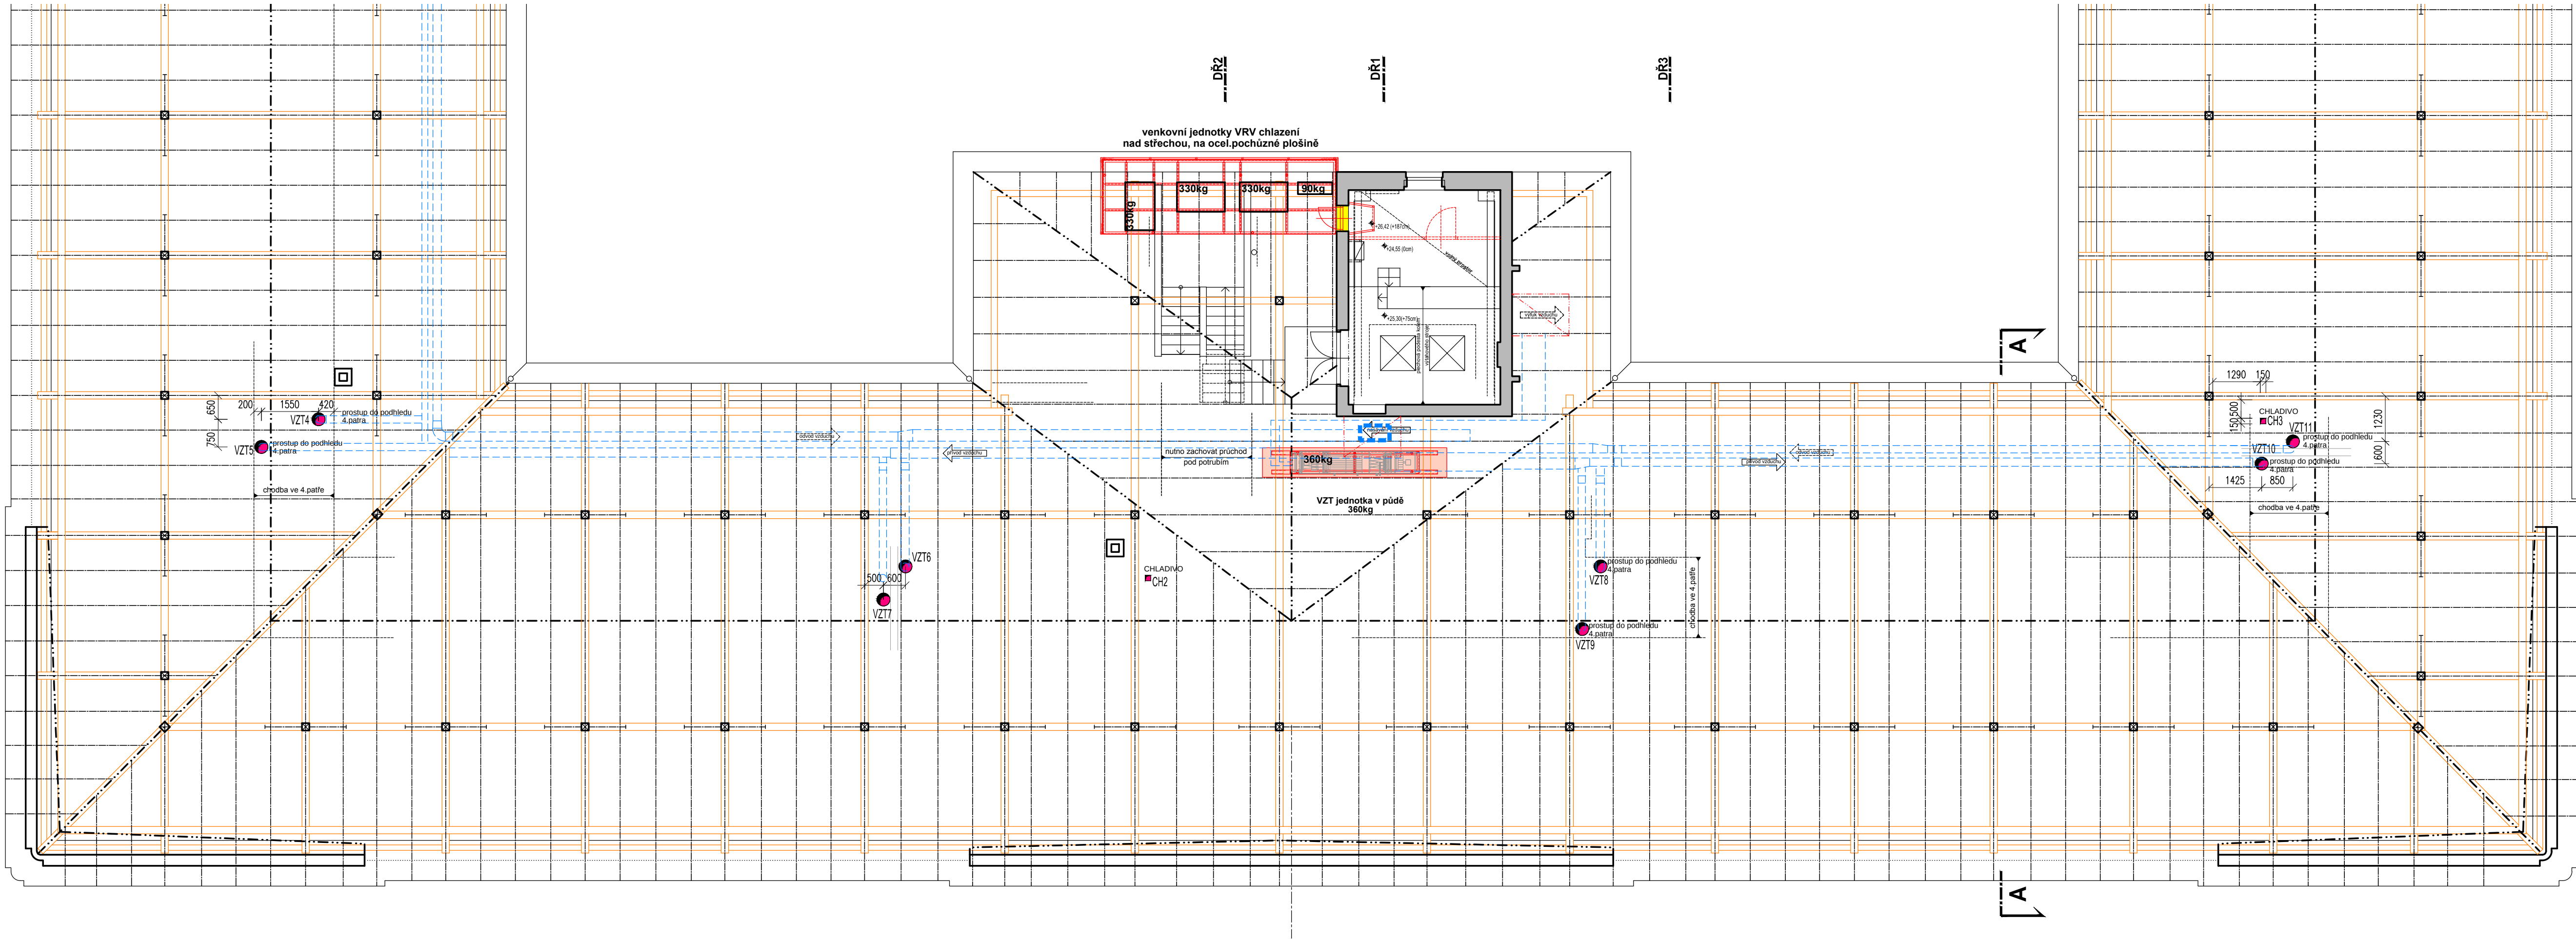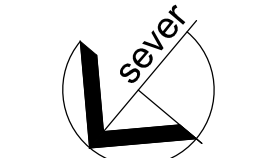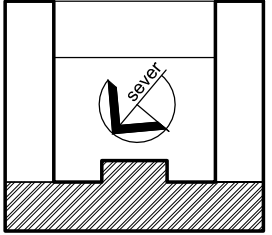

	±0,000 = stávající			
	HIP	Ing. S. Piskláková		
	Zodp. projektant	Ing. P.Kadaňka		
	Projektant	Ing. P.Kadaňka		
	Zak.číslo	08/P/15	Formát	5x A4
	Datum	07/2015	Měřítko	1:100
	Stupeň	Dokumentace pro provádění stavby		
Investor:	Statutární město Brno Dominikánské nám.1, 601 67 Brno			

Ing. Simona Piskláková projekte vzduchotechniky	
Brávořa 3, 616 00 Brno	
ve spolupráci s:	
ARCHITEKTURA	

Ing. Simona Pisklákova
projekte vzduchotechniky

Bráfova 3, 616 00 Brno

ve spolupráci s:

ARCHITEKTURA



AP-atelier, s.r.o.
Kabátníkova 2, 602 00 Brno

číslo paré číslo výkresu

05