


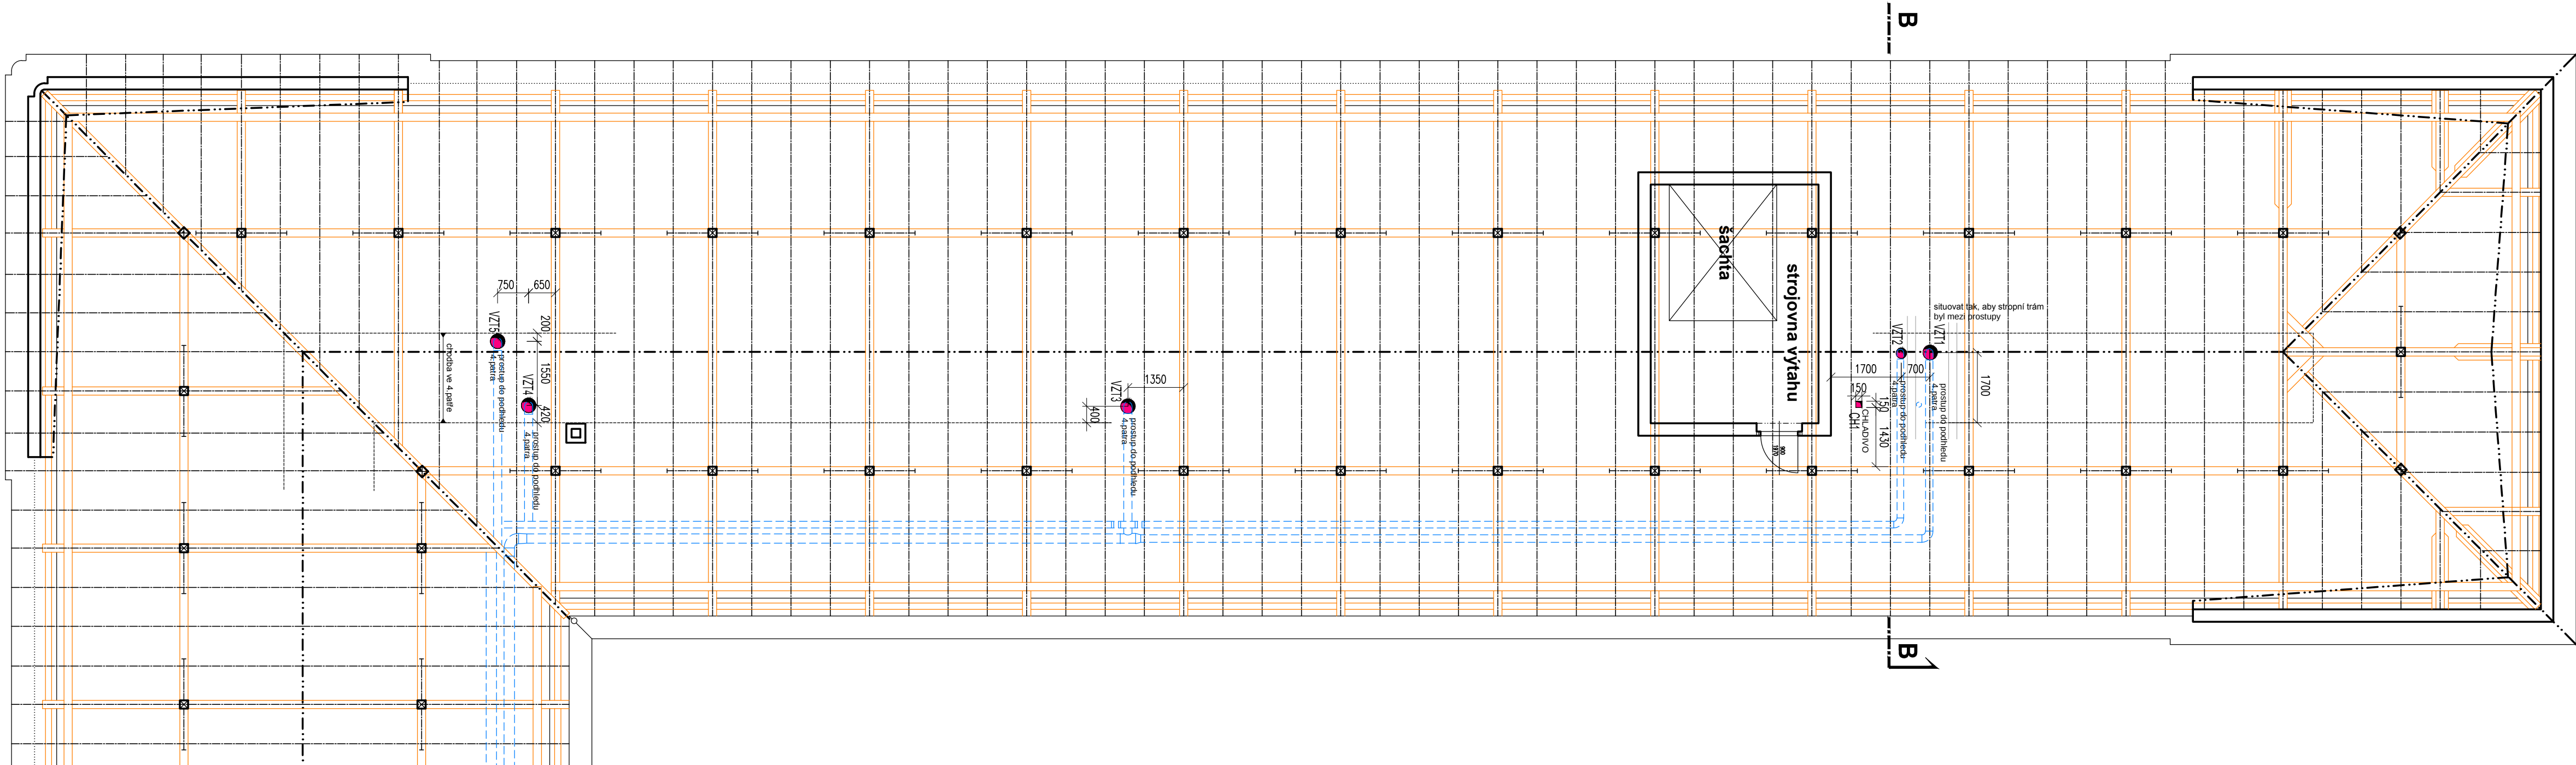

Investor:

Místo:

Stavba:

Ing. S. Pisklaková

Ing. P. Kadaňka

Ing. P. Kadaňka

Statutární město Brno

Dominikánské nám.1, 601 67 Brno

Malinovského nám. 3, 602 00 Brno - Střed

ZŘÍZENÍ KLIMATIZACE V OBJEKTU MMB MALINOVSKÉHO NÁMĚSTÍ 3, BRNO

Ing. Simona Pisklaková

projekce vzduchotechniky

Bráfova 3, 616 00 Brno

ve spolupráci s:

ARCHITEKTURA

AP-atelier, s.r.o.

Kabátňikova 2, 602 00 Brno

číslo paré

číslo výkresu

Schéma krovu - východní křídlo

06

HIP		Ing. S. Pisklaková	
Zodp. projektant		Ing. P. Kadaňka	
Projektant		Ing. P. Kadaňka	
Zak. číslo	08/P/15	Formát	4x A4
Datum	07/2015	Měřítko	1:100
Stupeň		Dokumentace pro provádění stavby	
Statutární město Brno			
Dominikánské nám.1, 601 67 Brno			
Investor:			
Místo: Malinovského nám. 3, 602 00 Brno - Střed			
Stavba			
Objekt: Budova magistrátu			
Část: ARCH. STAVEBNÍ A KONSTRUKČNÍ ŘEŠENÍ			
Název: Schéma krovu - východní křídlo			