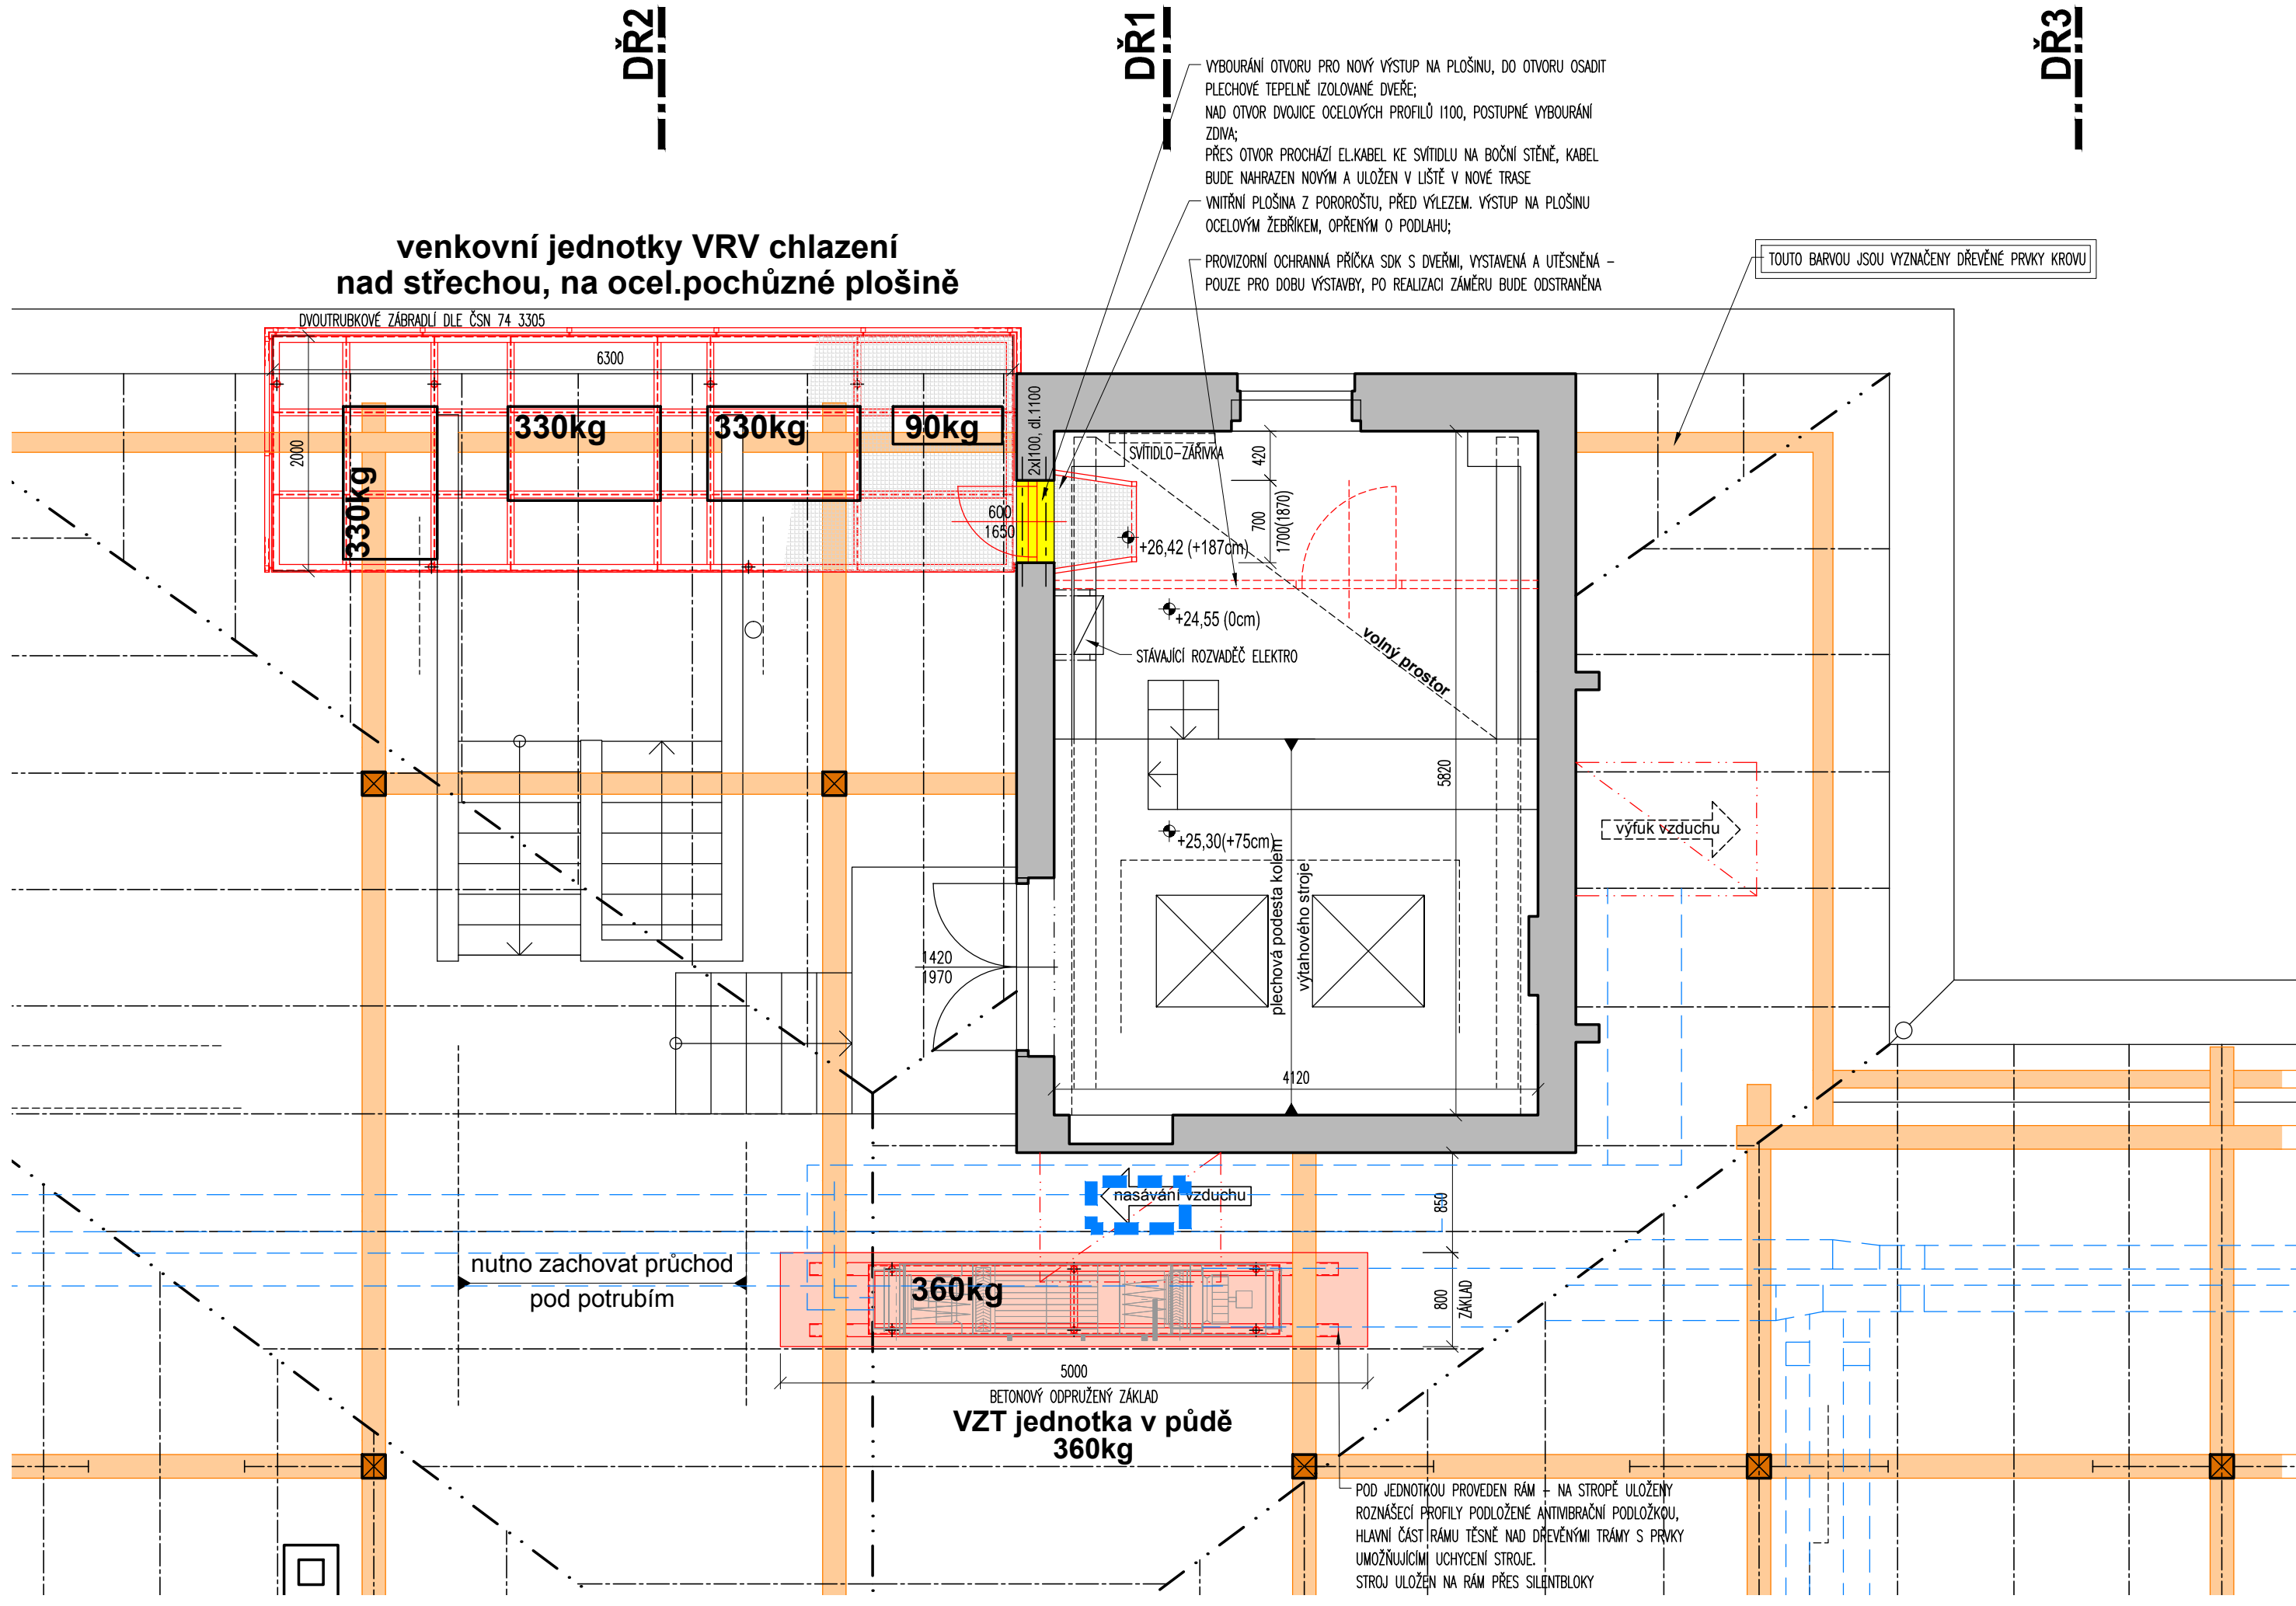


Investor:

Místo:

Stavba

Ing. S. Pisklákova

Ing. P.Kadaňka

Ing. P.Kadaňka

08/P/15

07/2015

Formát

Měřítka

3x A4

1:50

Ing. Simona Pisklákova

projekce vzduchotechniky

Brátova 3, 616 00 Brno

Stupeň

Dokumentace pro provádění stavby

Statutární město Brno

Dominikánské nám.1, 601 67 Brno

Objekt

Část

Název

Budova magistrátu

ARCH. STAVEBNÍ A KONSTRUKČNÍ ŘEŠENÍ

Půdorys krovu - výřez

ve spolupráci s:

ARCHITEKTURA

AP-atelier, s.r.o.

Kabátňikova 2, 602 00 Brno

číslo paré

číslo výkresu

07

medis@centrum.cz
(+420) 541 212 209