



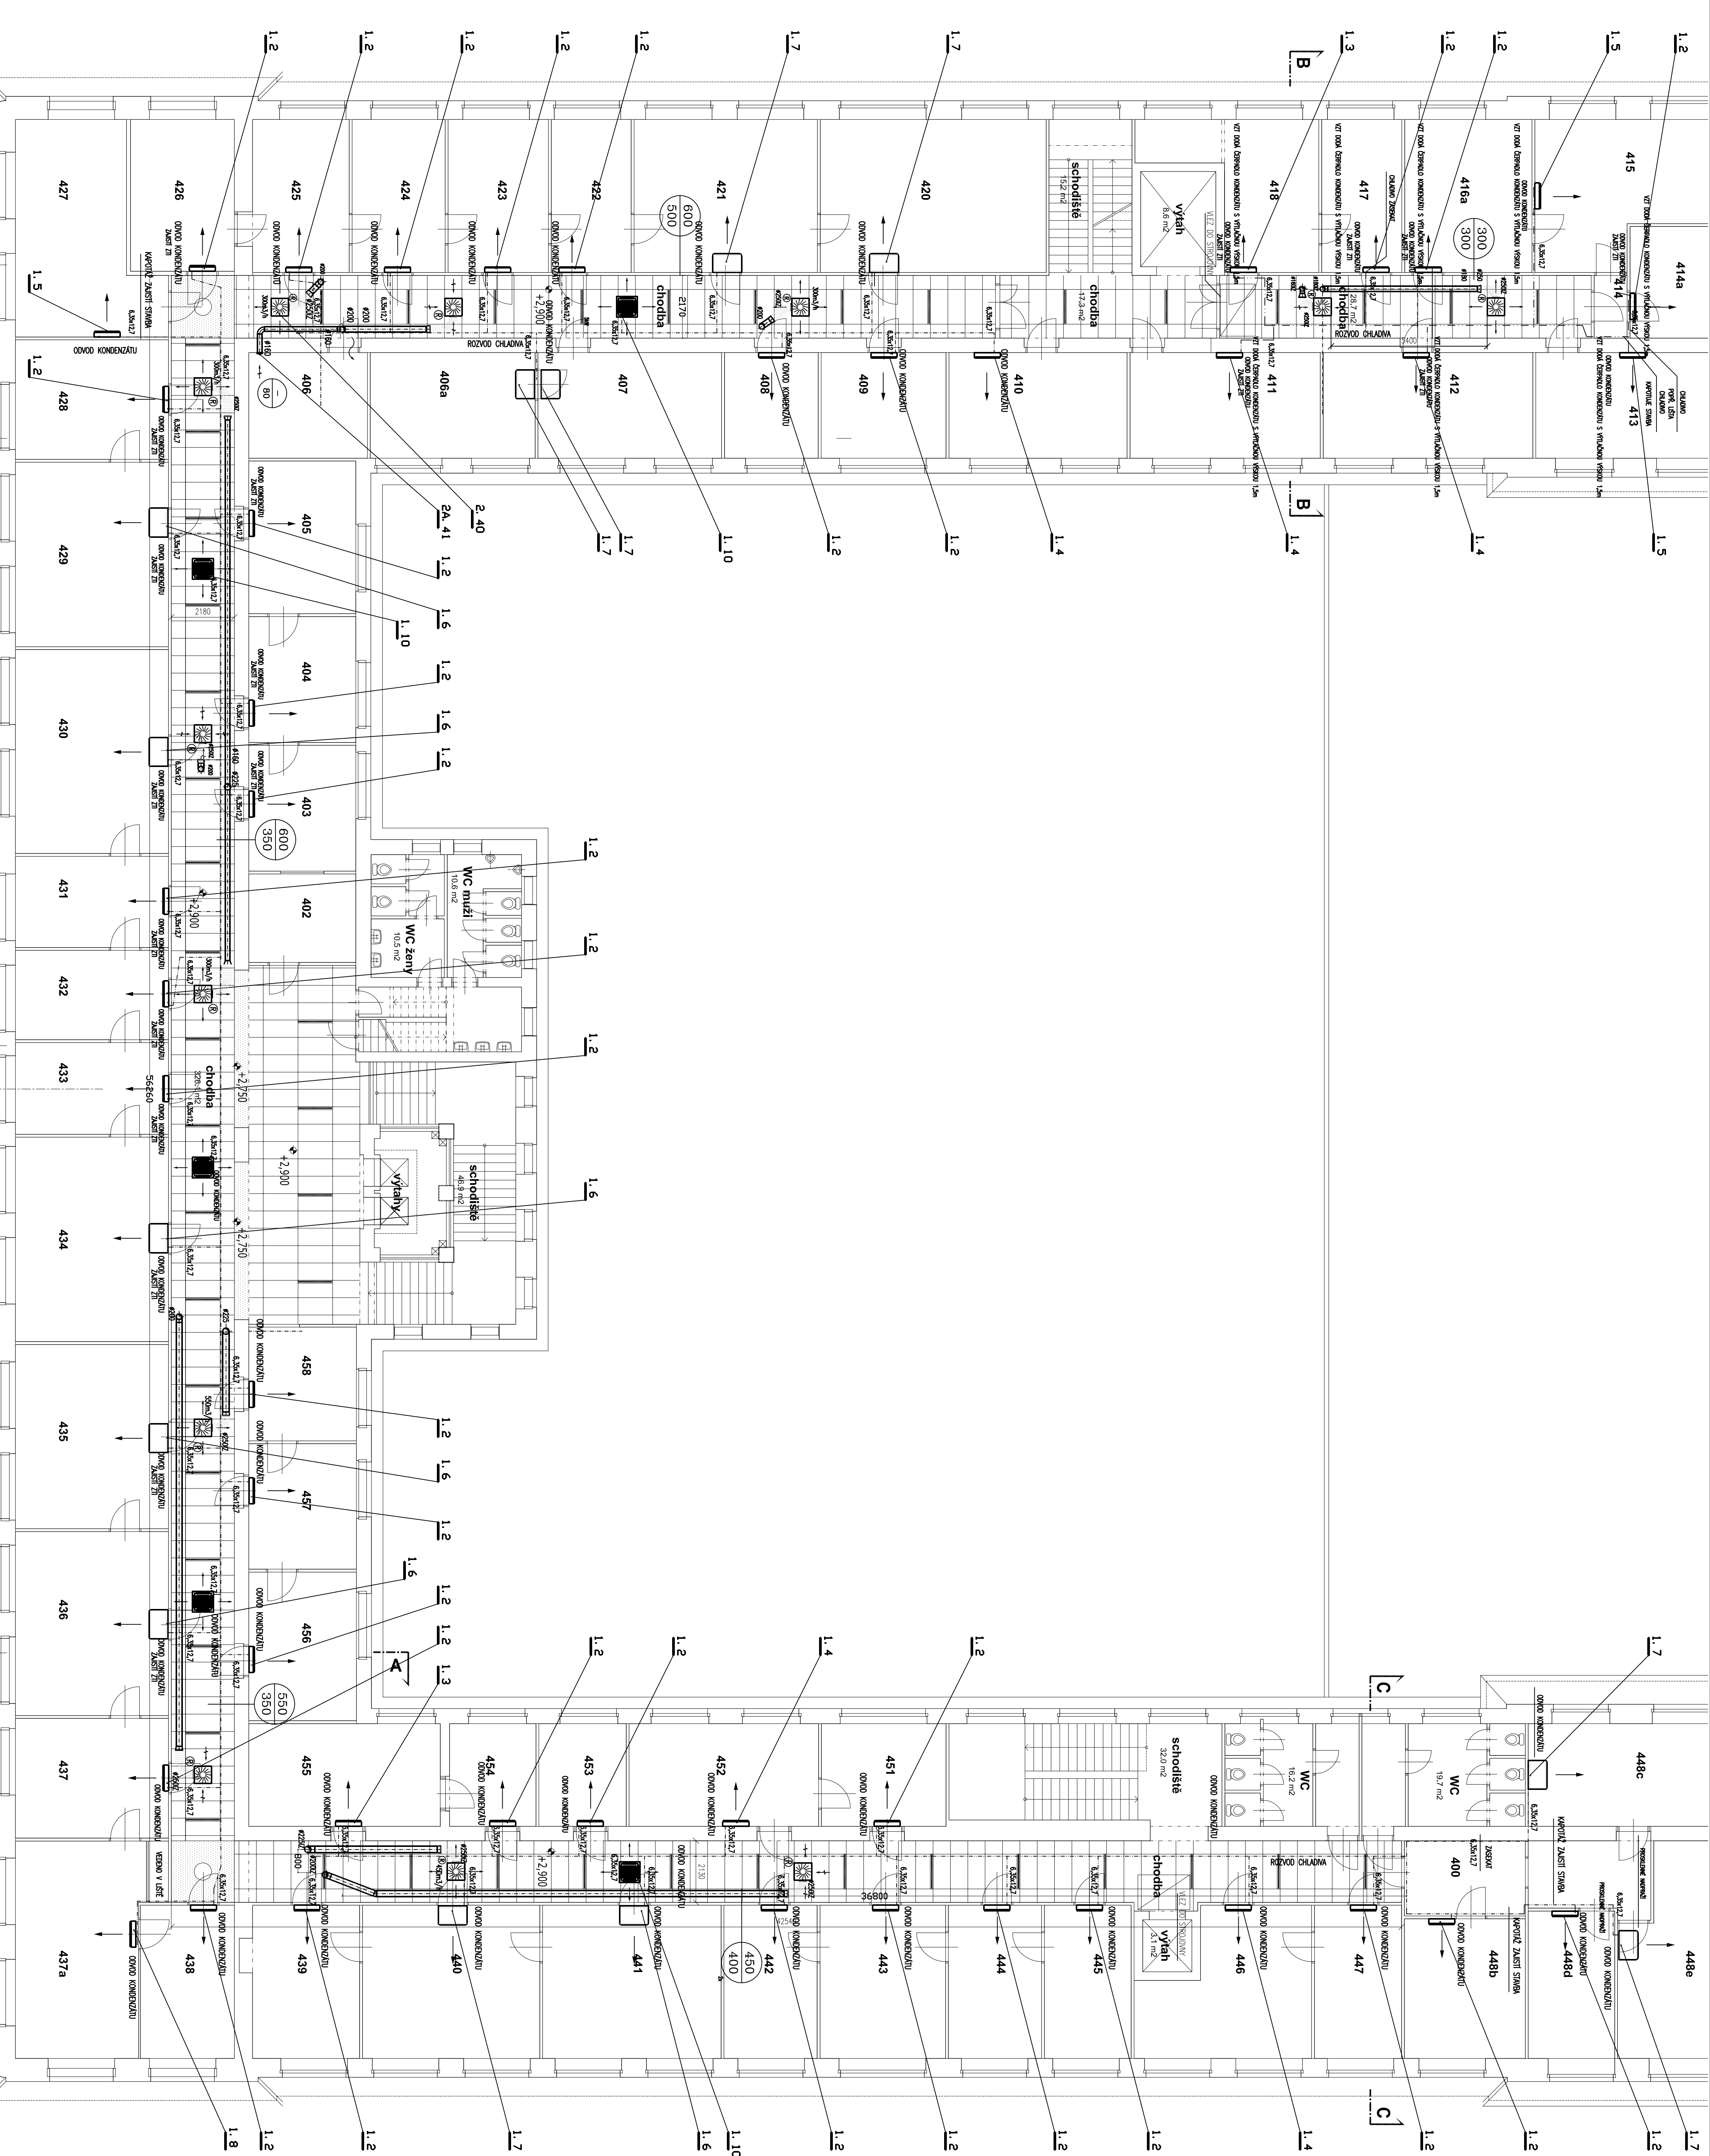


LEGENDA MÍSTNOSTÍ		
Učel místnosti	pr	m ²

SCHEMA

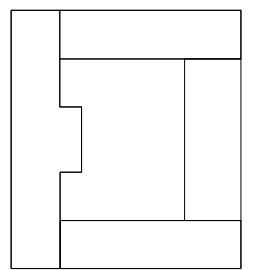


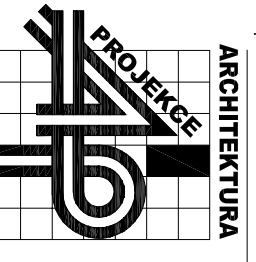


Předmět: Plošný a 3D

Objekt: Zřízení klimatizace v objektu MMB
Místnost: 400

