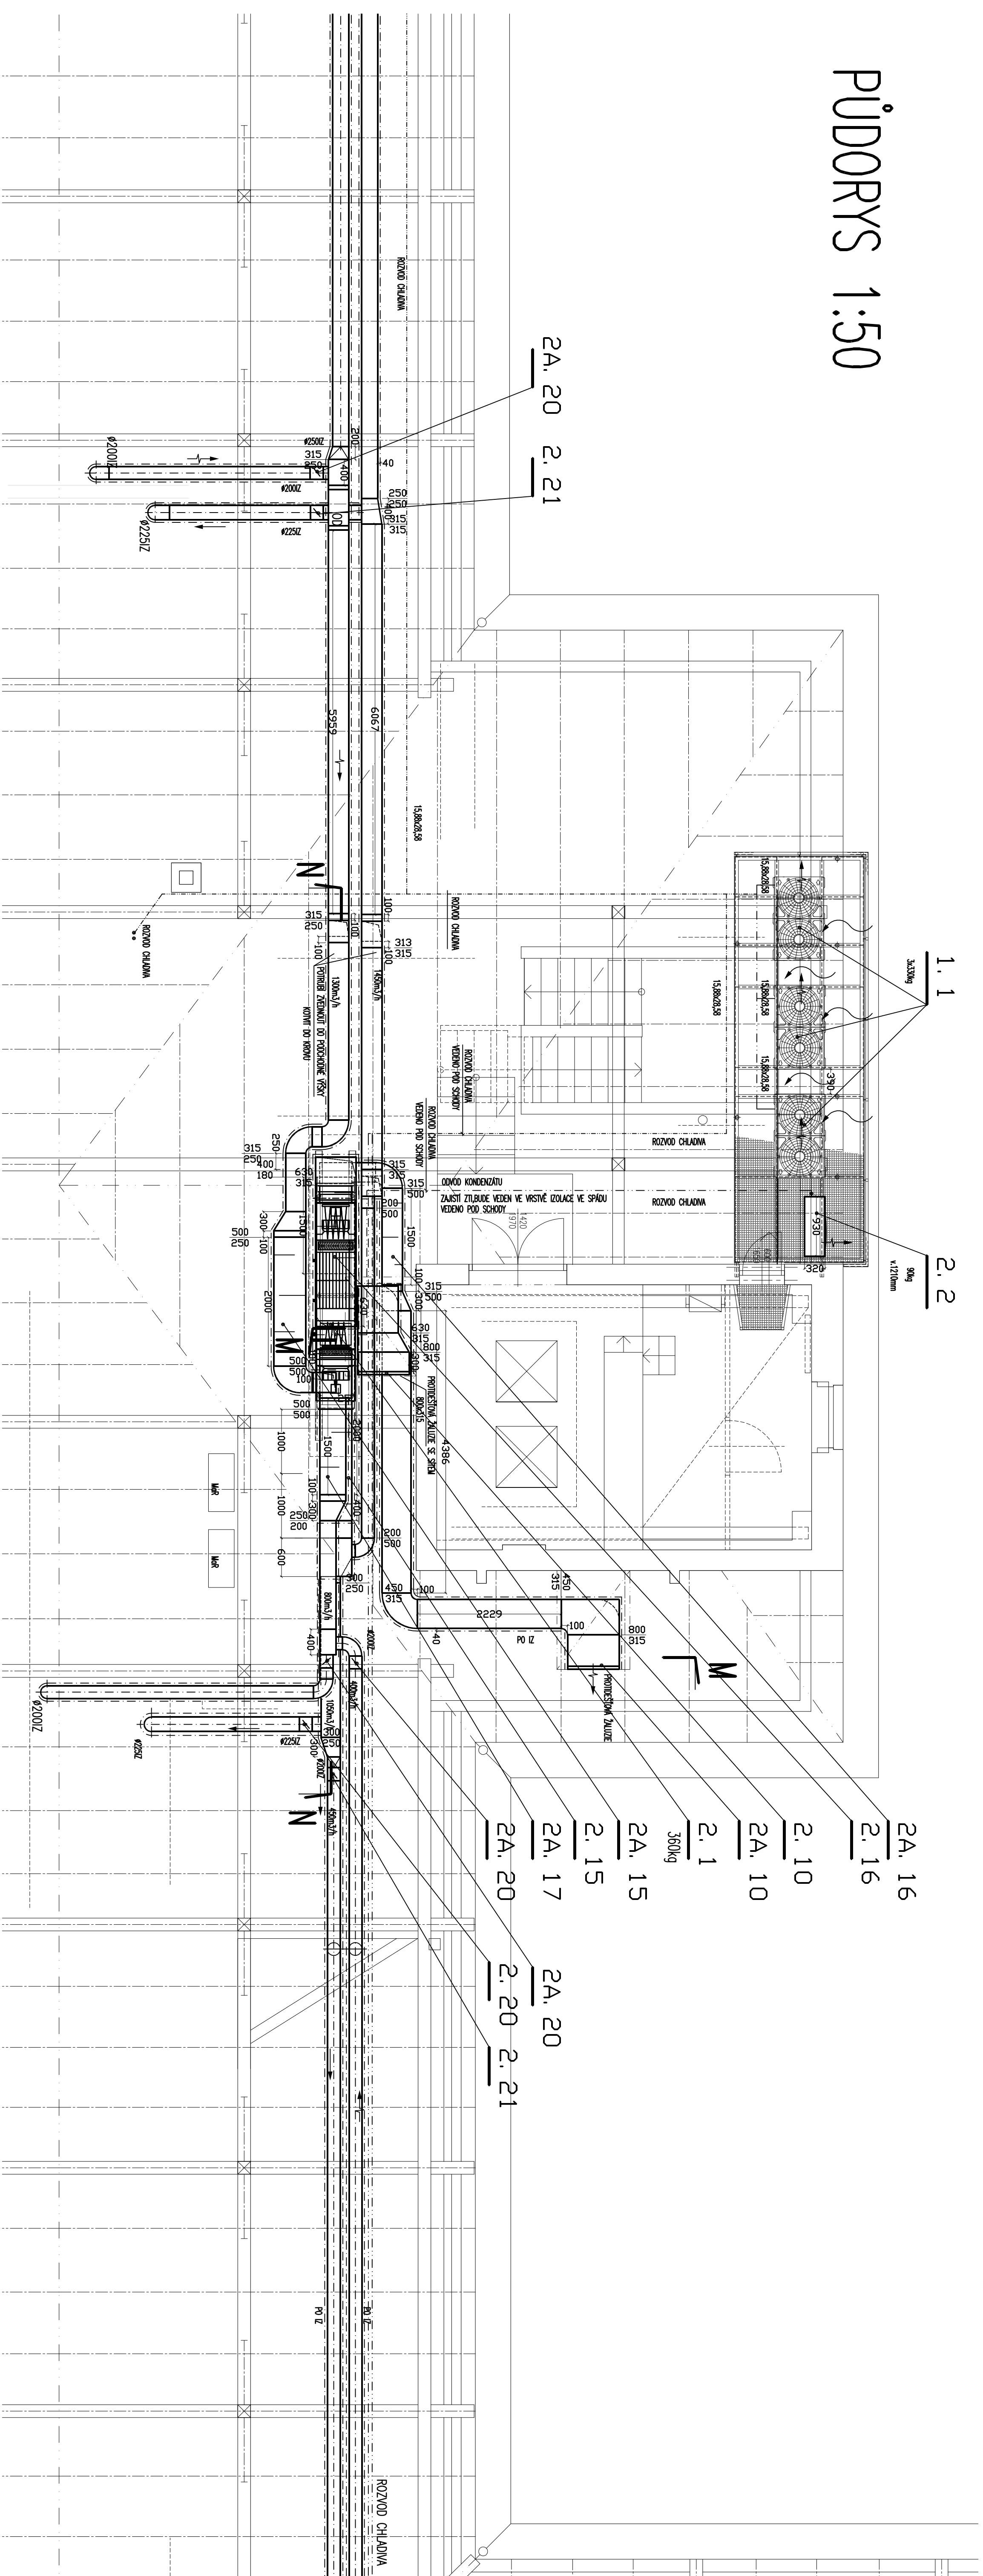
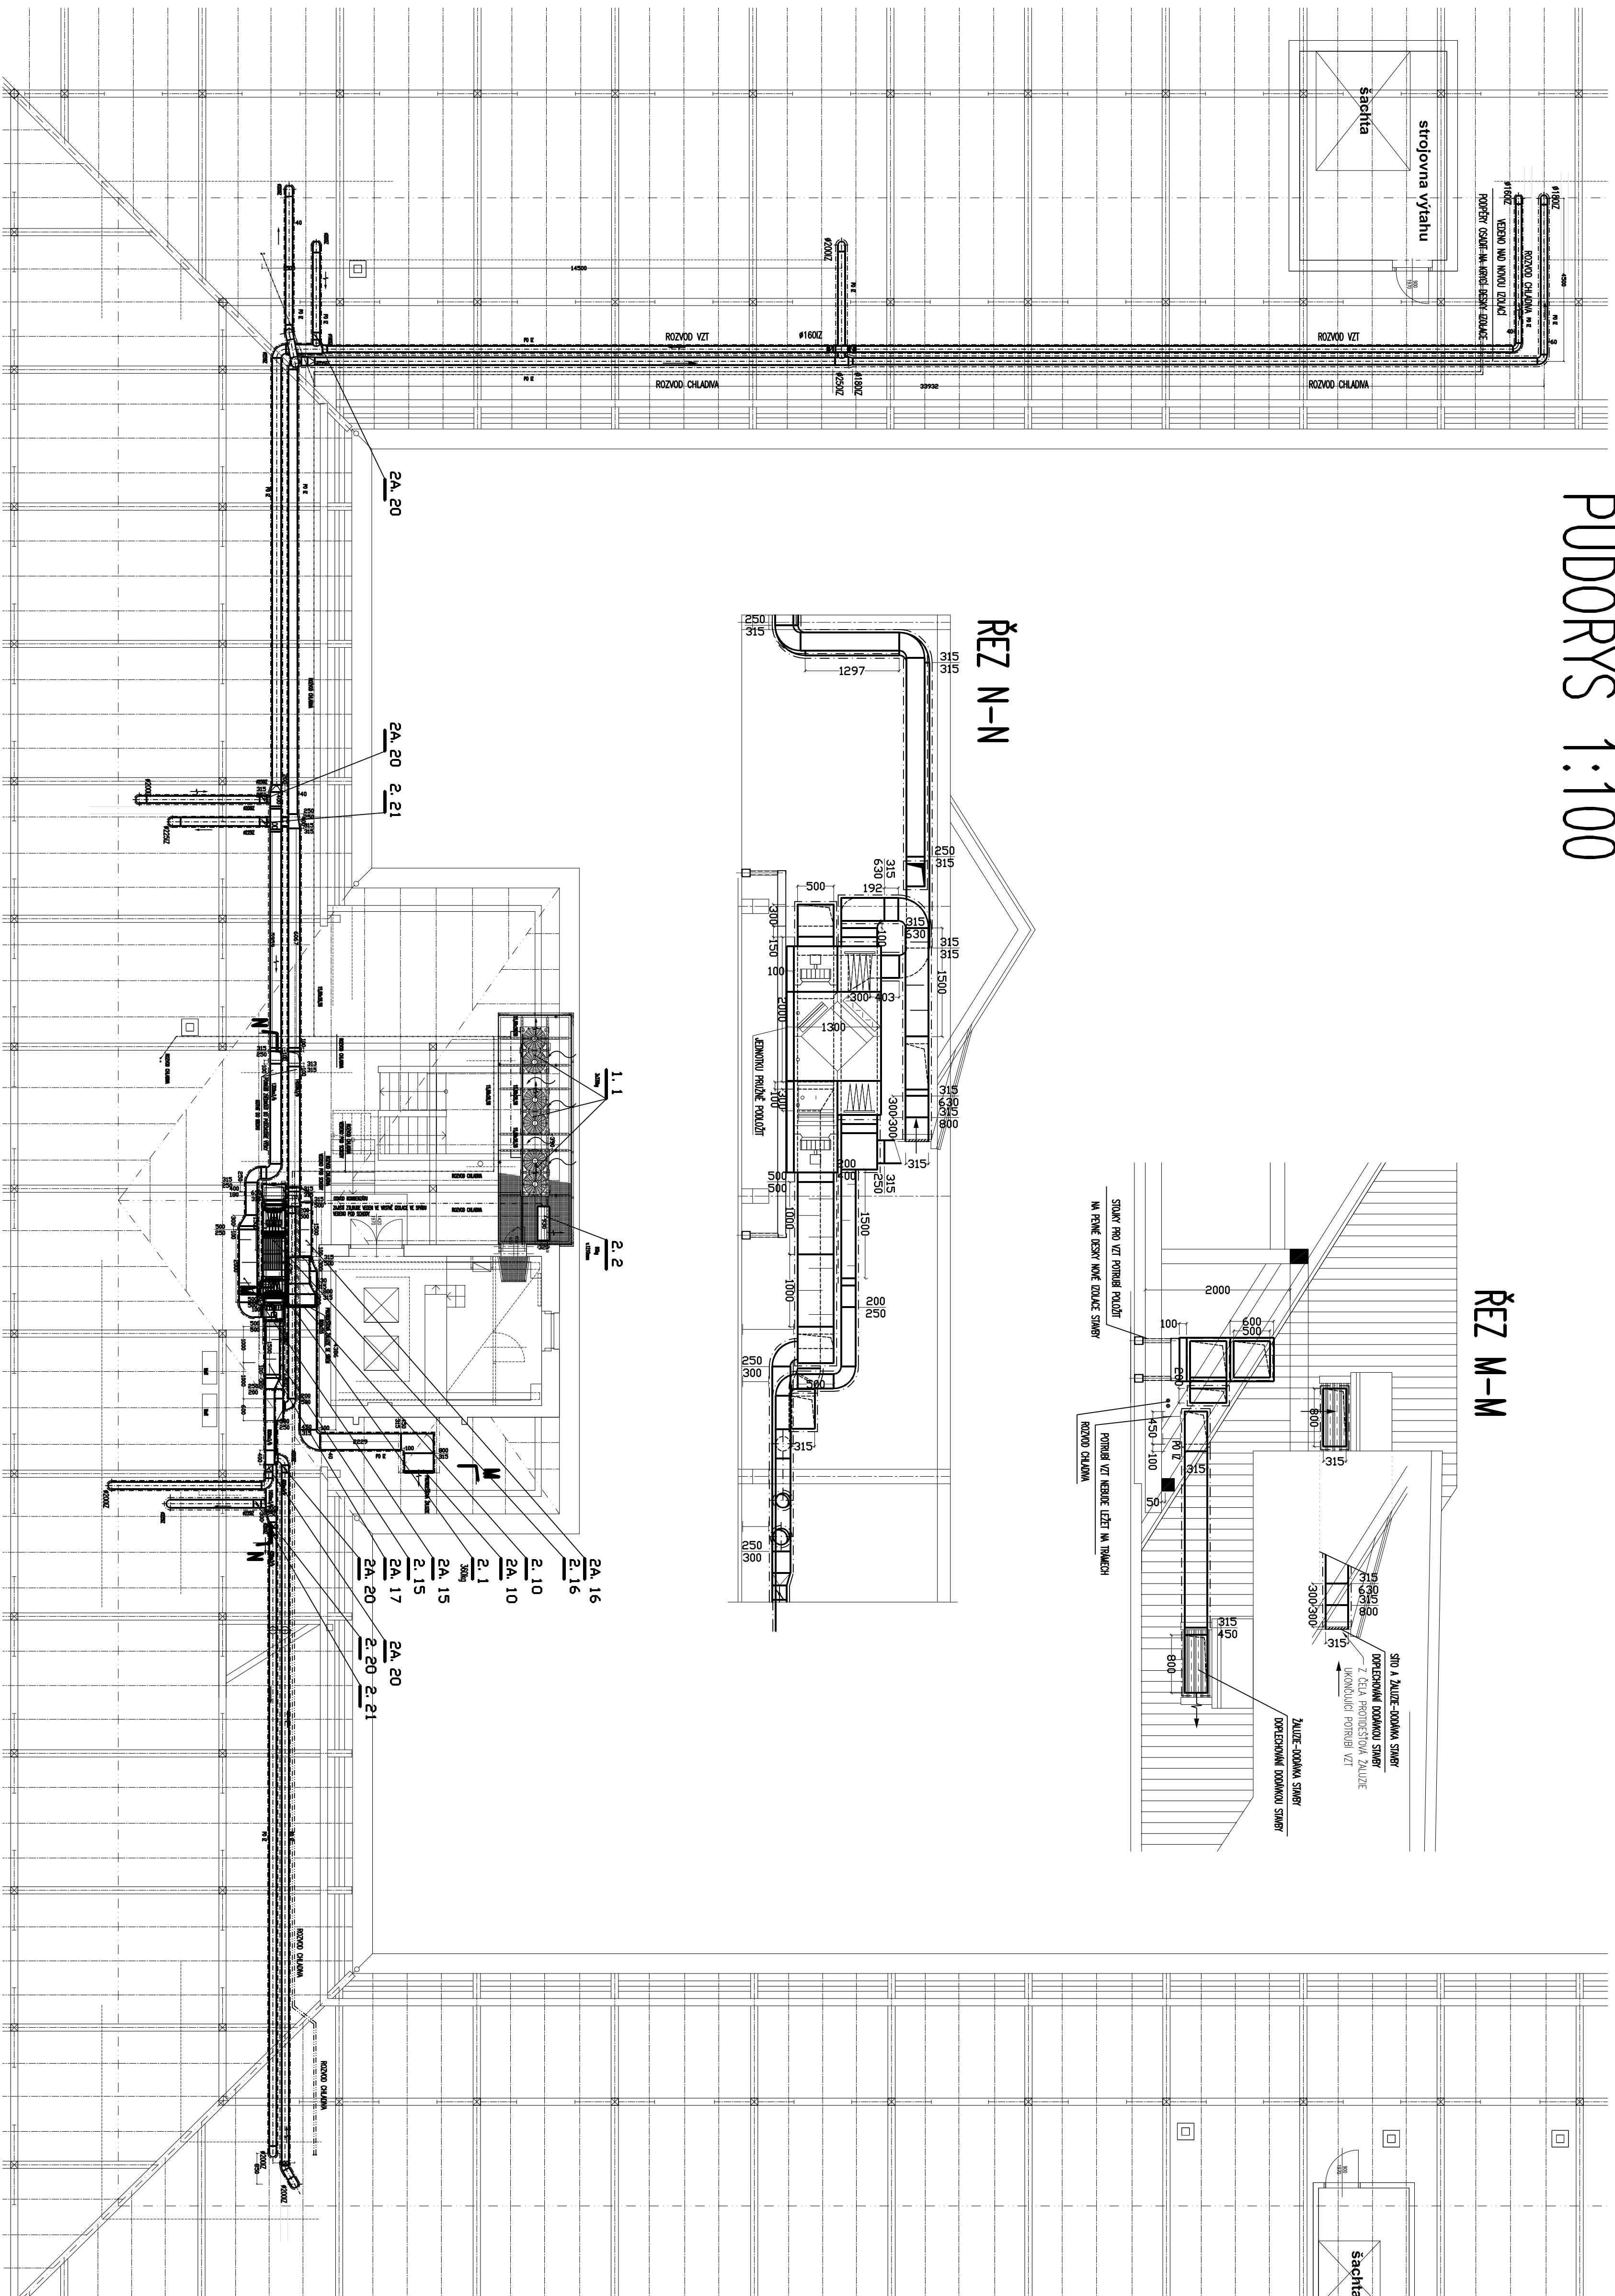


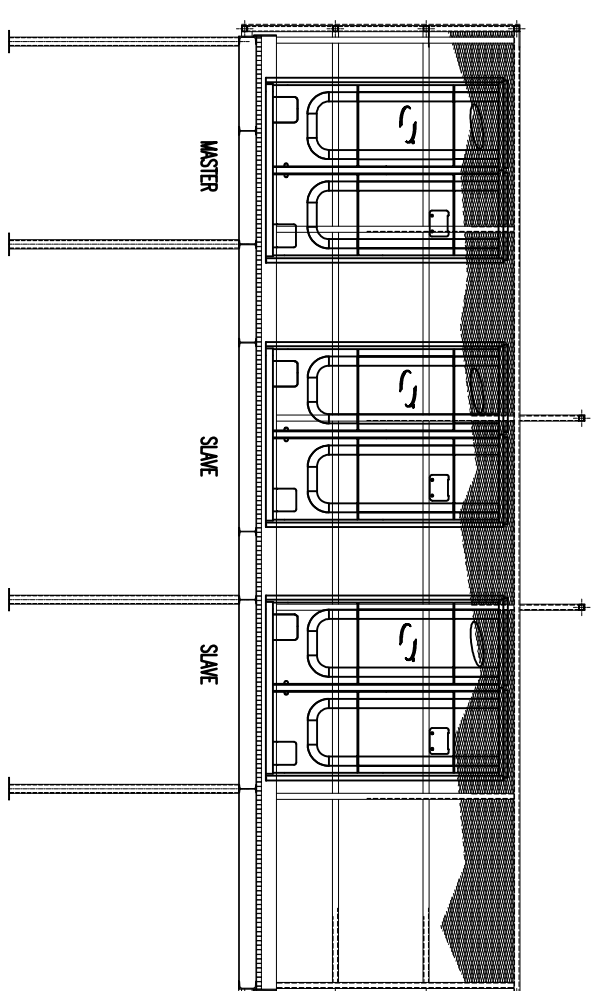
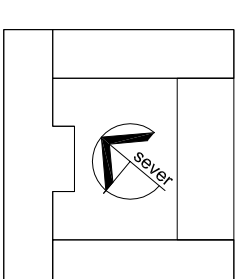
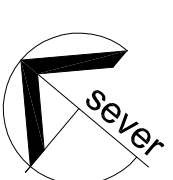
PUDORYS 1:50



PUDORYS 1:100



OSAZENÍ NA STŘEŠE

[illegible]

AP-atelier, s.r.o.
Kabeňníkovra 2, 602 00 Brno
úlo paré číslo výkresu

Číslo výkresu

04