


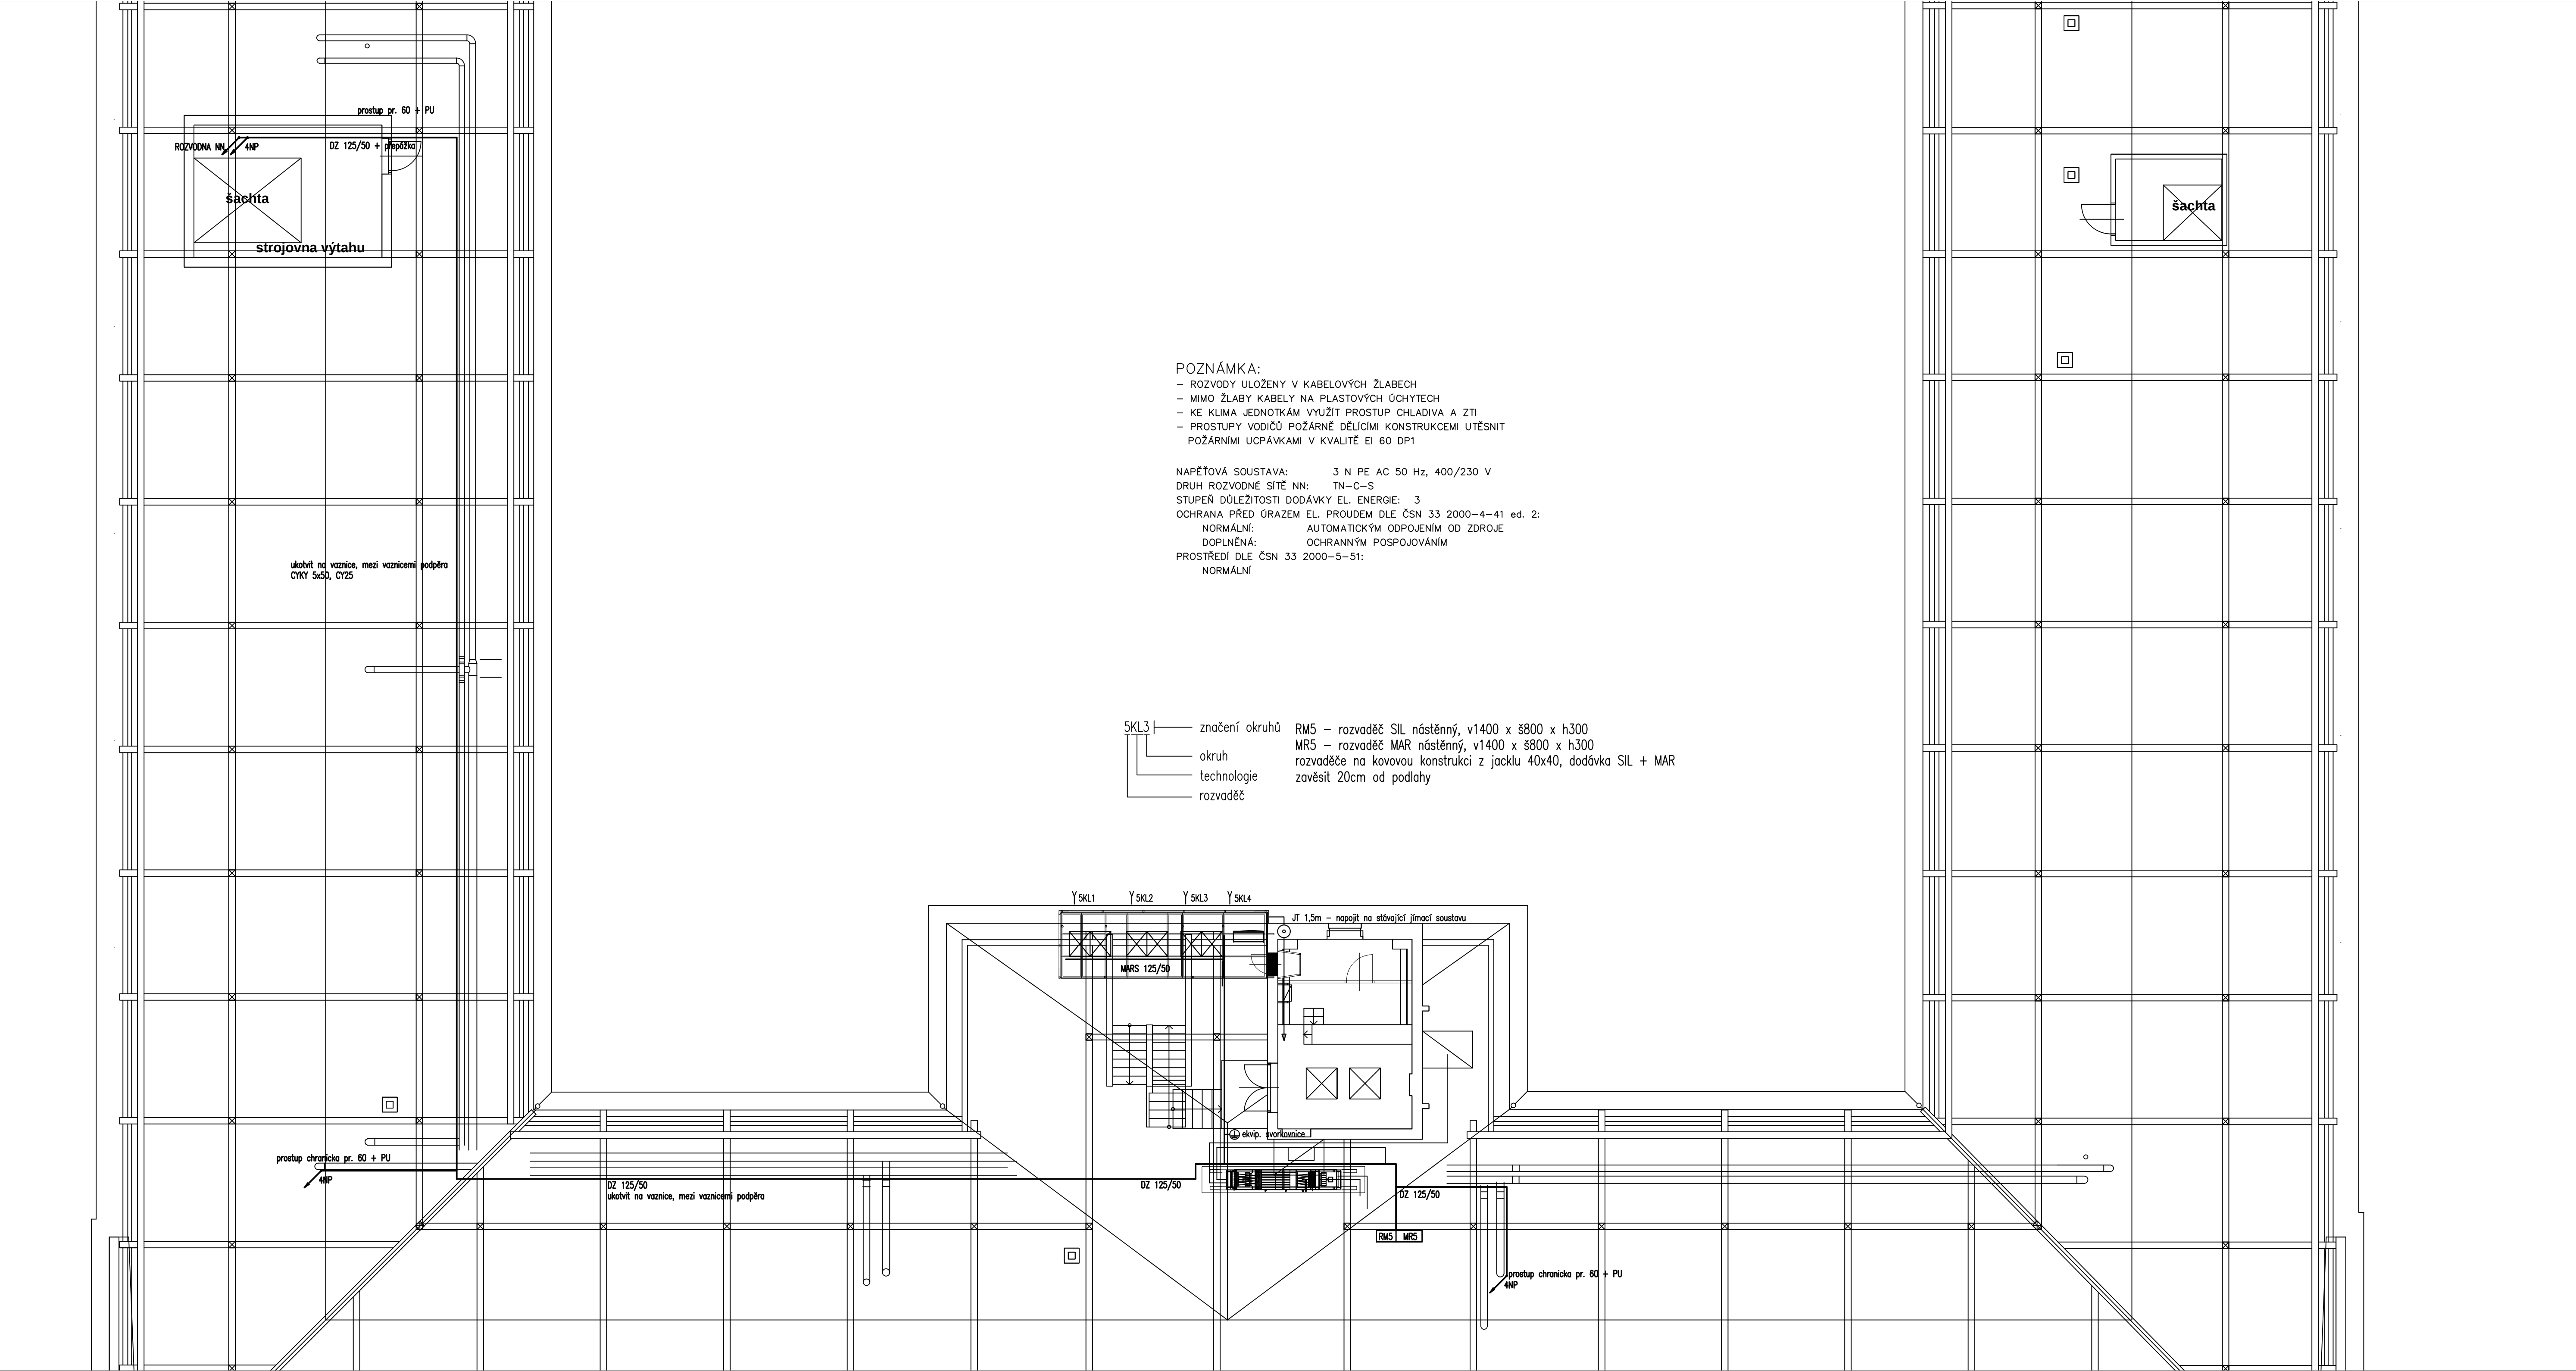

POZNÁMKA:
- ROZVODY ULOŽENY V KABELOVÝCH ŽLABECH
- MIMO ŽLABY KABELY NA PLASTOVÝCH ŮCHYTECH
- KE KLIMA JEDNOTKÁM VYUŽIT PROSTUP CHLADIVA A ZTI
- PROSTUPY VODIČŮ POŽÁRNĚ DĚLÍCÍMI KONSTRUKCEMI UTĚSNIT
POŽÁRNÍMI UCPÁVKAMI V KVALITĚ EI 60 DP1

NAPĚŤOVÁ SOUSTAVA: 3 N PE AC 50 Hz, 400/230 V
DRUH ROZVODNÉ SÍTĚ NN: TN-C-S
STUPEŇ DŮLEŽITOSTI DODÁVKY EL. ENERGIE: 3
OCHRANA PŘED ÚRAZEM EL. PROUDEM DLE ČSN 33 2000-4-41 ed. 2:
NORMÁLNÍ: AUTOMATICKÝM ODPOJENÍM OD ZDROJE
DOPLNĚNÁ: OCHRANNÝM POSPOJOVÁNÍM
PROSTŘEDÍ DLE ČSN 33 2000-5-51:
NORMÁLNÍ

SKL3 značení okruhů
okruh
technologie
rozvaděč

RM5 – rozvaděč SIL nástěnný, v1400 x 800 x h300
MRS – rozvaděč MAR nástěnný, v1400 x 800 x h300
rozvaděče na kovovou konstrukci z jacklu 40x40, dodávka SIL + MAR
zavěsit 20cm od podlahy

Investor:

Misto:

Stavba

Objekt

Část

Název

Ing. S. Pisklákova

Ing. Pavel Nos

Ing. Pavel Nos

08/P15

Formát

A1

07/2015

Měřítka

1:100

Stupeň

Dokumentace pro provádění stavby

Statutární město Brno

Dominikánské nám.1, 601 67 Brno

Malinovského nám. 3, 602 00 Brno - Střed

**ZŘÍZENÍ KLIMATIZACE V OBJEKTU MMB
MALINOVSKÉHO NÁMĚSTÍ 3, BRNO**

Budova magistrátu

SILNOPROUDÁ ELEKTROTECHNIKA

Půdorys střecha

±0,000 = stávající

HIP

Zodp. projektant

Projektant

Zak. číslo

Datum

Stupeň

Ing. S. Pisklákova

Ing. Pavel Nos

Ing. Pavel Nos

08/P15

07/2015

Dokumentace pro provádění stavby

Ing. Simona Pisklákova

projekce vzduchotechniky

Bráňova 3, 616 00 Brno

ve spolupráci s:

pncontrol.cz

kompletní řešení MEB a elektro

info@pncontrol.cz

WWW.PNCONTROL.CZ

číslo paré

číslo výkresu

03