
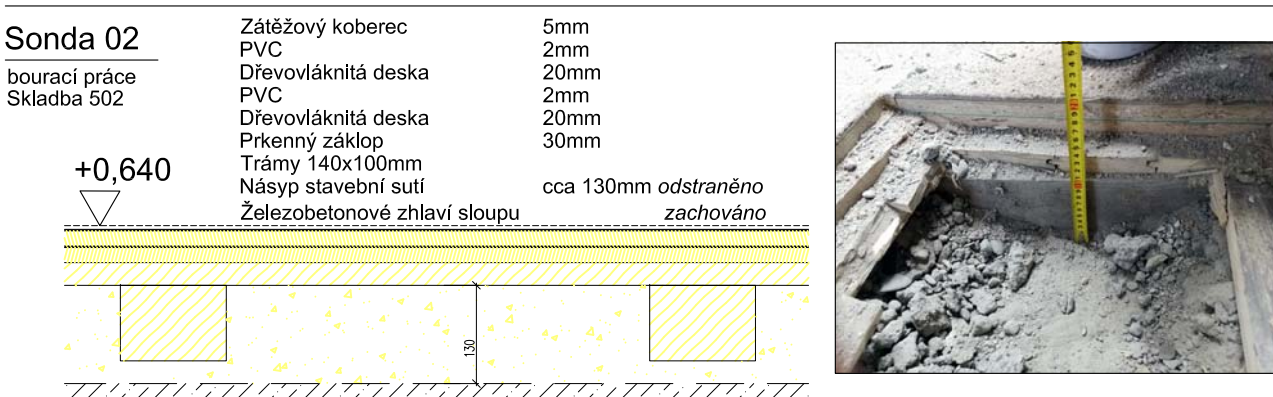
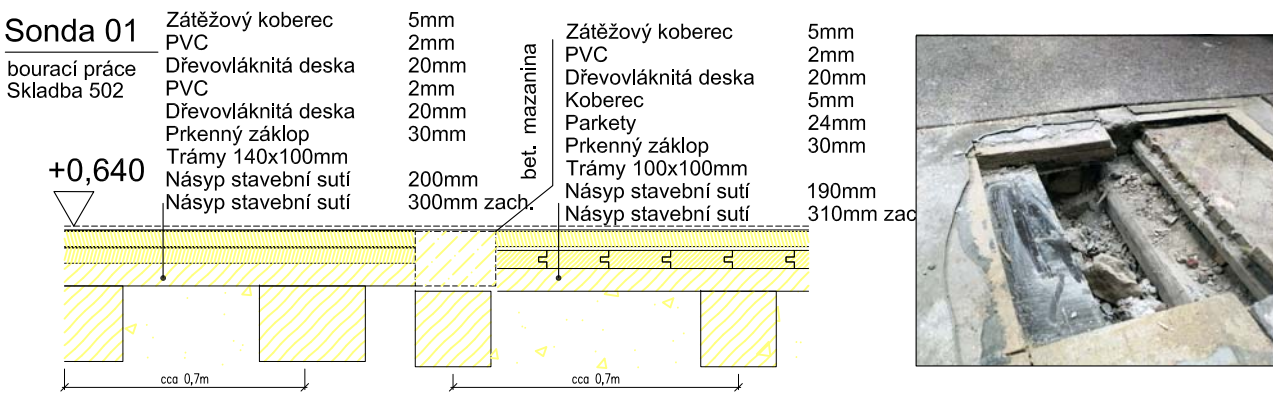








Půdorys 1.NP
bourací práce

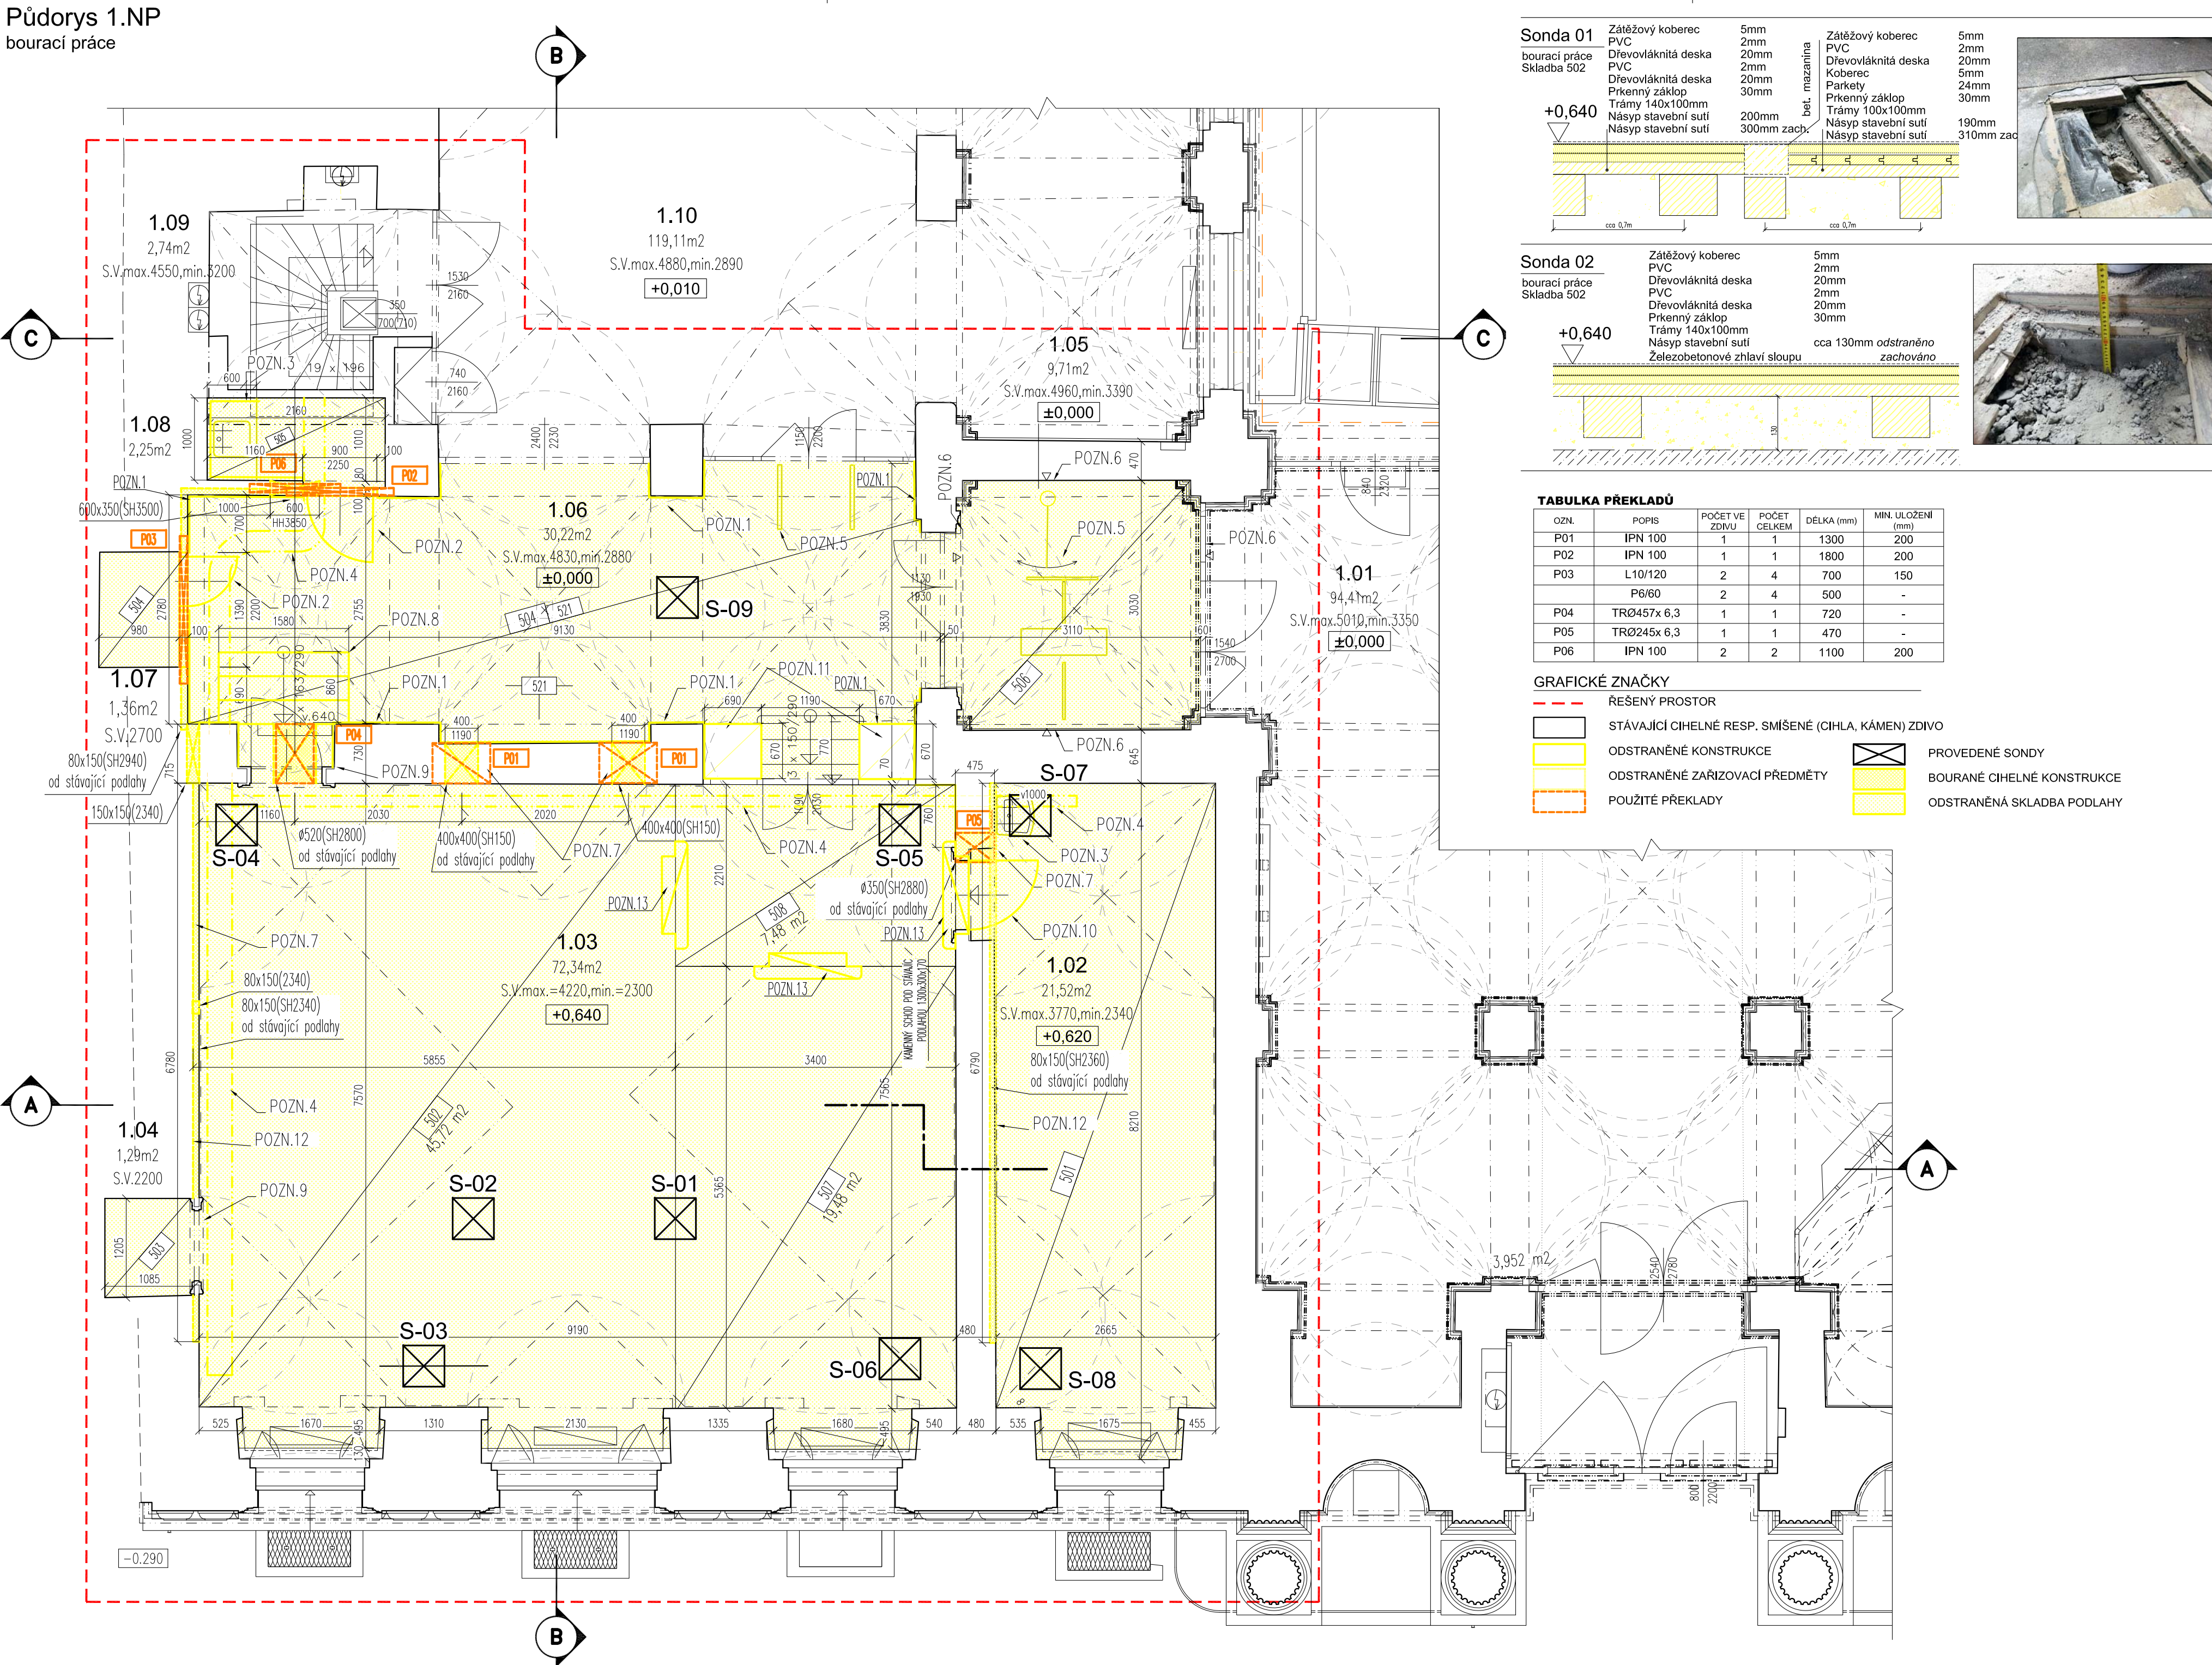

TABULKA PŘEKLADŮ

OZN.	POPIS	POČET VE ZDKU	POČET CELKEM	DĚLKA (mm)	MIN. ULOŽENÍ (mm)
P01	IPN 100	1	1	1300	200
P02	IPN 100	1	1	1800	200
P03	L10/120	2	4	700	150
P04	P6/60	2	4	500	-
P05	TR0457x 6.3	1	1	720	-
P06	TR0245x 6.3	1	1	470	-
P07	IPN 100	2	2	1100	200

- GRAFICKÉ ZNAČKY**
- REŠENÝ PROSTOR
 - STÁVAJÍCÍ CIHELNÉ RESP. SMÍŠENÉ (CIHLA, KÁMEN) ZDIVO
 - ODSTRANĚNÉ KONSTRUKCE
 - ODSTRANĚNÉ ZAŘÍZOVACÍ PŘEDMĚTY
 - POUŽITÉ PŘEKLADY
 - PROVEDENÉ SONDY
 - BOURANÉ CIHELNÉ KONSTRUKCE
 - ODSTRANĚNÁ SKLADBA PODLAHY

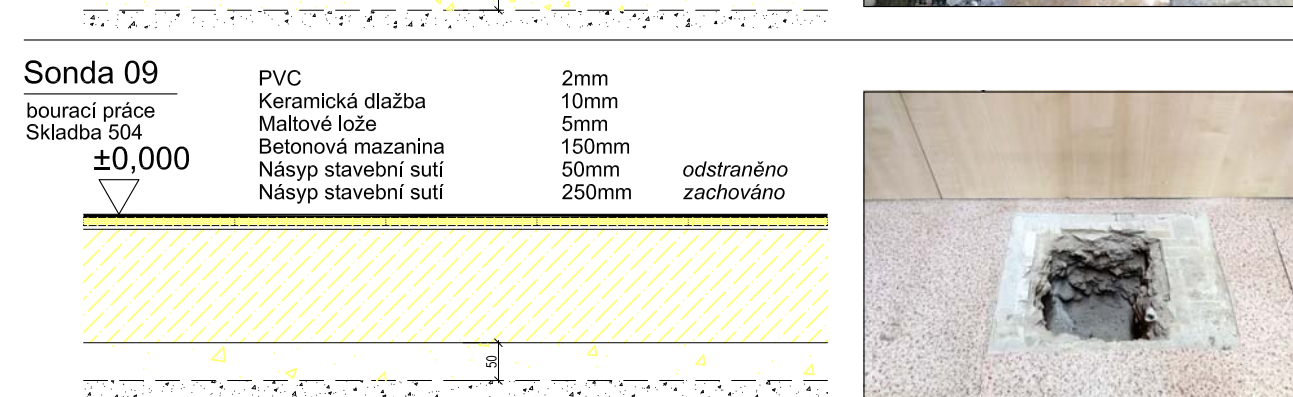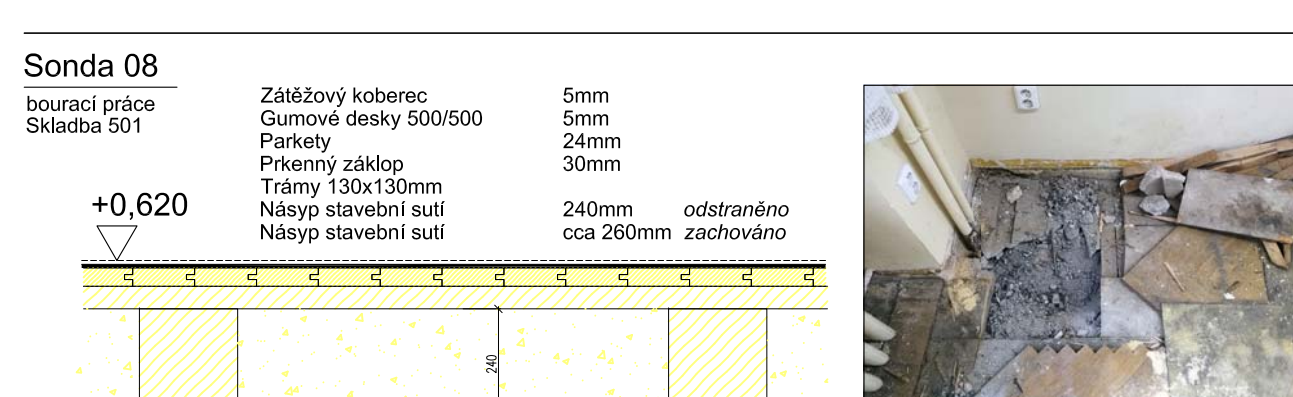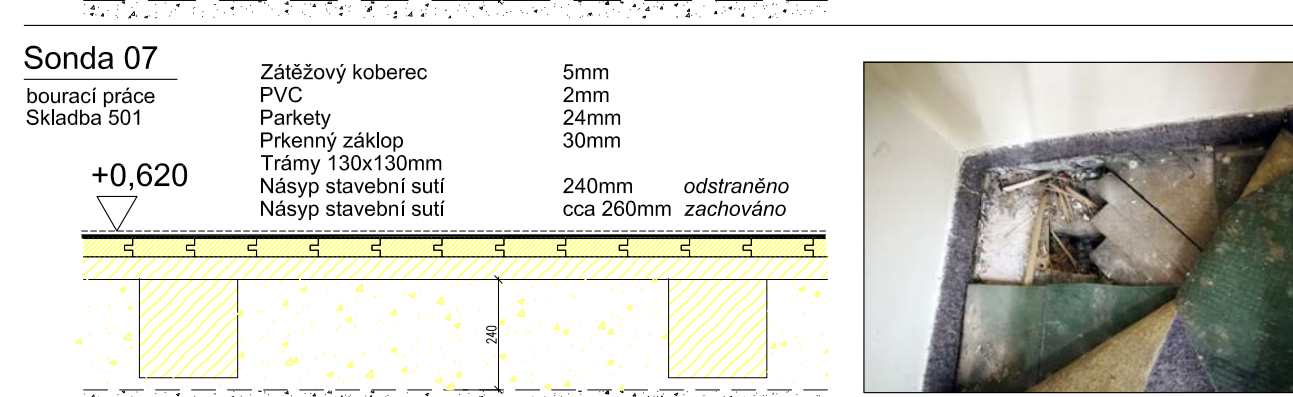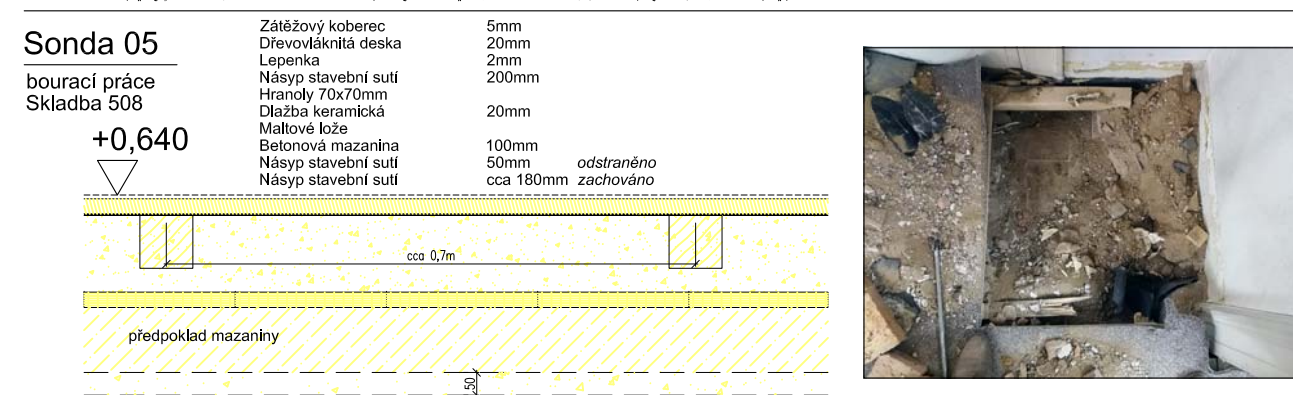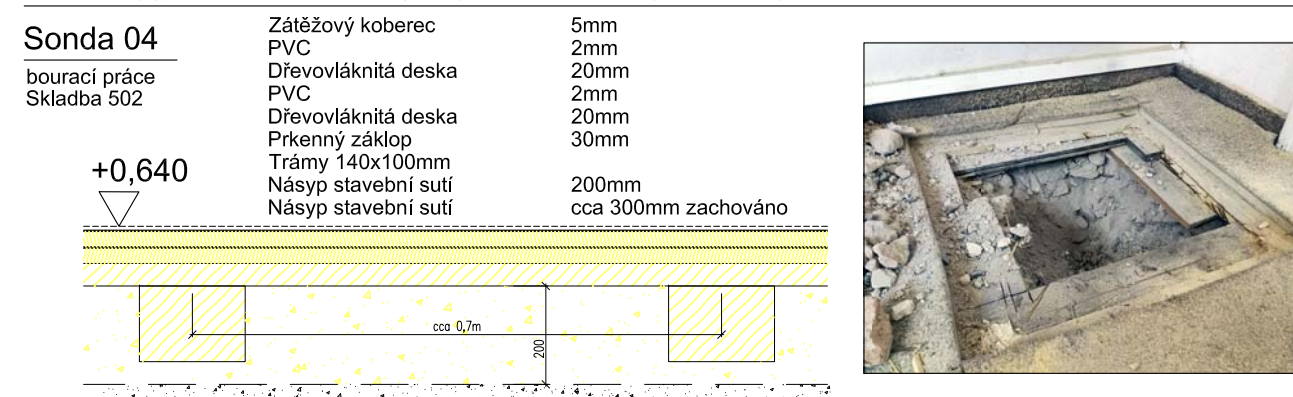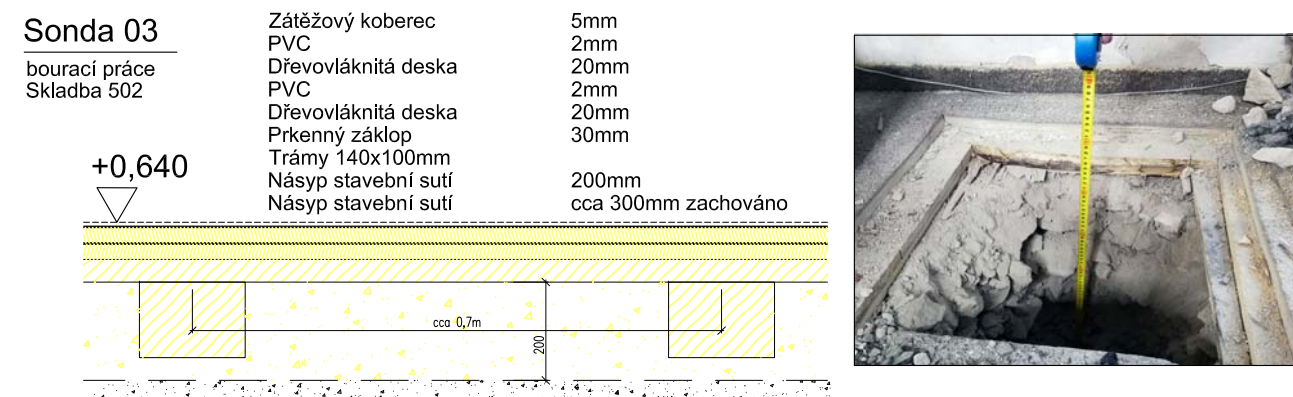

TABULKA ŘEŠENÝCH PLOCH 1.NP

OZN.	NÁZEV MÍSTNOSTI	PLOCHA [m²]	PODLAHA
1.02	TÍCHÁ STUDOVNA	21.52	KOBEREC
1.03	STUDOVNA	72.34	KOBEREC
1.04	KOMORA II.	1.29	KOBEREC
1.05	VSTUP	9.20	DLAŽBA
1.06	FOYER	30.22	PVC
1.07	KOMORA I.	1.36	DLAŽBA
1.08	KUCHYŇKA	2.25	DLAŽBA
1.09	SCHODIŠTĚ	2.74	DLAŽBA
CELKEM		140.92	


SOUVISEJÍCÍ PROSTORY

1.01	VSTUP	92.95
1.10	KNIHOVNA	118.03

POZNÁMKY:

- ODSTRANĚNÍ DEKORATIVNÍHO NÁSTŘIKU STĚN A STOPU - SKLADBA 521.
- ODSTRANĚNÁ PŘÍČKA VČETNĚ OVRATU A OCELOVÉ ŽÁRUBNĚ
- ODSTRANĚNÍ UMÝVADLO V 1.02. ODSTRANĚNÍ KERAMICKÝ OBLAD VČETNĚ ZAŘÍZOVACÍCH PŘEDMĚTŮ V 1.08
- ODSTRANĚNÍ STÁVAJÍCÍ VZDUCHOTECHNICKÉ POTRUBÍ
- ODSTRANĚNÍ DETEKČNÍ BRÁNY, TURNIKETY
- VSTUPNÍ DVEŘE, ŠABLONOVÁ STŘEŠNÍ VÝMALBA BUDE KRYTA PROTI POŠKOZENÍ FOLIÍ
- PROSTUPY A DRÁŽKY VE ZDI PRO VZT VEDENÍ.
- VYBOURÁNY BETONOVÉ VYROVNÁVACÍ STUPNĚ.
- KAZETOVÉ DVEŘE A OBLOŽKOVÉ PROFILOVANÉ ŽÁRUBNĚ - PRŮVĚK BUDE REPAROVÁN.
- KAZETOVÉ DVEŘE A OBLOŽKOVÉ PROFILOVANÉ ŽÁRUBNĚ - PRŮVĚK BUDE ODSTRANĚN.
- ODSTRANĚNÍ OBLAD Z KERAMICKÉ DLAŽBY NA SKLOVÉM ZDÍVU.
- HORIZONTÁLNÍ DRÁŽKA PRO VEDENÍ VZT, PŘESNOU TRASU A POLOHU NÁPOJENÍ VEDENÍ NUTNĚ KOORDINOVAT DLE KONKRÉTNÍ NÁSTĚNNÉ SPLIT JEDNOTKY.
- ODSTRANĚNÍ KAMENNÉ VYROVNÁVACÍ STUPNĚ 1300x300x170mm POD STÁVAJÍCÍ SKLADBOU PODLAHY. SONDOU OVĚŘEN 1ks. PŘEDPOKLAD 3ks DLE PŮDORYSŮ Z R. 1941.

- VŠECHNY ROZMĚRY JE NUTNĚ OVĚŘIT DLE SKUTEČNÉHO STAVU NA STAVBĚ
- V PŘÍPADĚ NESROVNALOSTI MEZI JEDNOTLIVÝMI ČÁSTMI DOKUMENTACE PLATÍ:
 - VÝKRESY DETAILŮ NĚJŠÍHO MĚŘÍTKA MAJÍ PŘEDNOST PŘED VÝKRESY MENŠÍHO MĚŘÍTKA
 - TEXTOVÁ URČENÍ MAJÍ PŘEDNOST PŘED VÝKRESY
- VEŠKERÉ STÁVAJÍCÍ ZAŘÍZOVACÍ PŘEDMĚTY BUDOU DEMONTOVÁNY
- BOURACÍ PRÁCE JE NUTNĚ PROVÁDĚT S MAXIMÁLNÍ MOŽNOU ELIMINACÍ NEŽÁDOUCÍCH VLIVŮ (HLUČNOST, PRAŠNOST) ZEJMÉNA S OHLEDEM NA PROVOZ KNIHOVNY.
- PŘED ZAČETÍM BOURACÍCH PRACÍ JE NUTNĚ OPOVIT ŘEŠENÉ PROSTORY OD VEŠKERYCH TRUBNÍCH A KABELOVÝCH SÍTÍ
- PŘI PROVÁDĚNÍ PRACÍ NUTNO DOODRŽOVAT BEZPEČNOST A OCHRANU ZDRAVÍ DLE VÝHLÁŠKY 363/2005 Sb. O BEZPEČNOSTI PRÁCE A TECHNICKÝCH ZAŘÍZENÍ PŘI STAVEBNÍCH PRACÍCH.

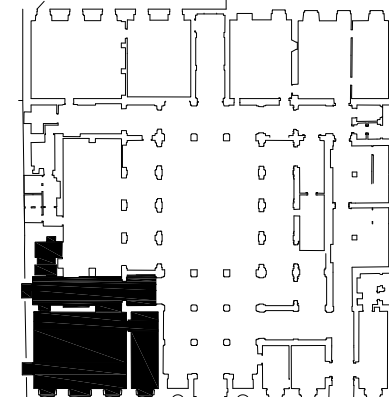

0 1 2 5m

±0,000 = 197,76 Bpv

OPRAVA STUDOVNY
v knihovně Národohospodářského ústavu AV ČR v.v.i.

PROJEKTOVAL
Národohospodářský ústav Akademie věd České republiky v.v.i.
Ing. arch. Jan Heller, ČKA 4261
Zelená 400/6, 500 04 Hradec Králové
tel.: +420 724 690 067
e-mail: info@heller-architekti.cz

DOKUMENTACE PRO PROVEDENÍ STAVBY

D. ARCHITEKTONICKO - STAVEBNÍ ŘEŠENÍ

PŮDORYS 1.NP - BOURACÍ PRÁCE

VYPRACOVAL
Ing. arch. Jan Heller
11/2015
1:50

DATA
11/2015
1. 09/2020

CELKOVÝ VÝKRES
1101-1