

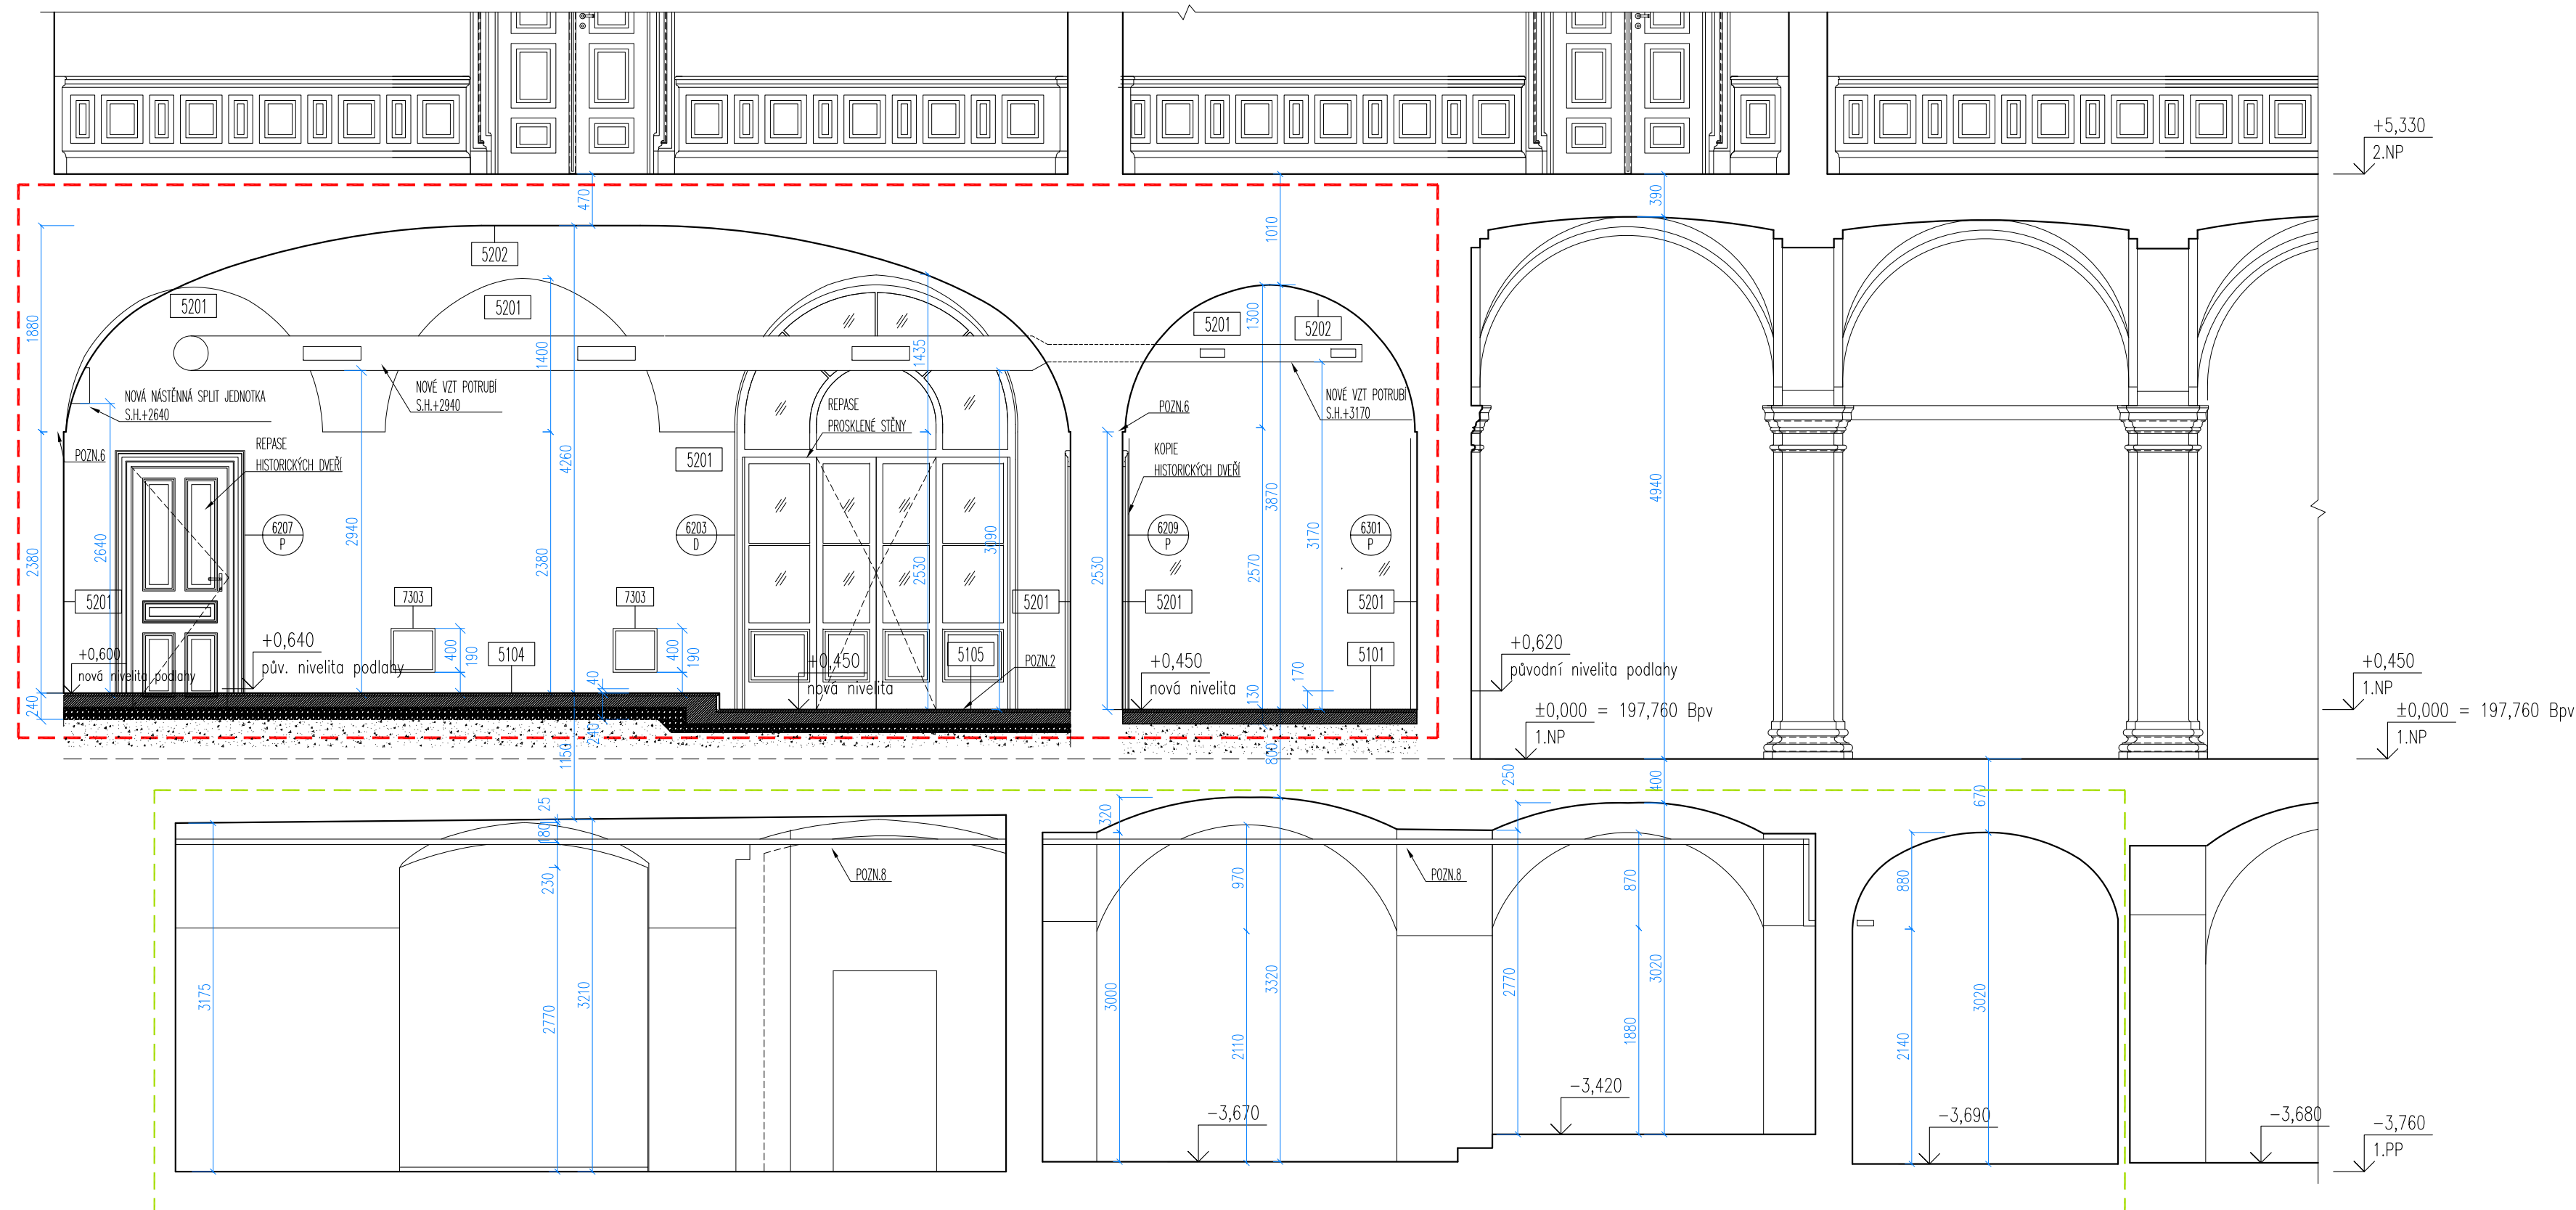


Řez AA
návrh

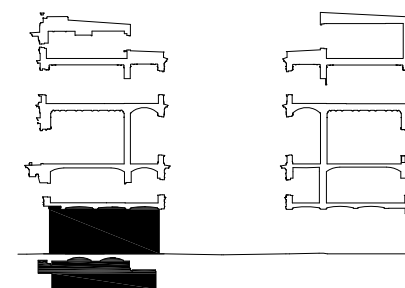

- ## LEGENDA MATERIÁLŮ
- | | |
|---|--|
|  | STÁVAJÍCÍ CIHelnÉ RESP. SMÍŠENÉ (CIHlnA, KÁMEN) ZDIVO |
|  | CIHelnÉ ZDIVO, CIHlnA PLNÁ |
|  | NOSNÁ VRSTVA PODLAHY
betonová mazanina C20/25 vyztužená KARI sítí 150/4mm |
|  | NÁŠLAPNÁ VRSTVA PODLAHY
dubové vlasy 400x70x21 |
|  | NOVÝ NÁŠYP PODLAHY
porvité kamenivo z expandovaného jilu fr. 4-8mm |
|  | STÁVAJÍCÍ NÁŠYP PODLAHY
slaběnní sut |
- ## LEGENDA ZNAČENÍ
- | | |
|---|---|
|  | ŘEŠENÝ PROSTOR |
|  | PROSTOR DOTČENÝ REKONSTRUKCÍ |
|  | SKLADBY PODLAH - VIZ. 5100 |
|  | SKLADBY STĚNA A STŘOPŮ - VIZ. 5200 |
|  | OZNAČENÍ OKEN - VIZ. 6100 SPECIFIKACE OKEN |
|  | OZNAČENÍ PROSKLENÝCH STĚN, DVEŘÍ / SMĚR OTVÍRÁNÍ L-P, D-DVOJITĚ |
|  | VIZ. 6200 SPECIFIKACE DVEŘÍ |
|  | SPECIFIKACE ZÁMEČNICKÝCH VÝROBKŮ - VIZ. 7300 |
|  | REPASE OSTATNÍCH VÝROBKŮ - VIZ. 7900 |

Řez CC
návrh

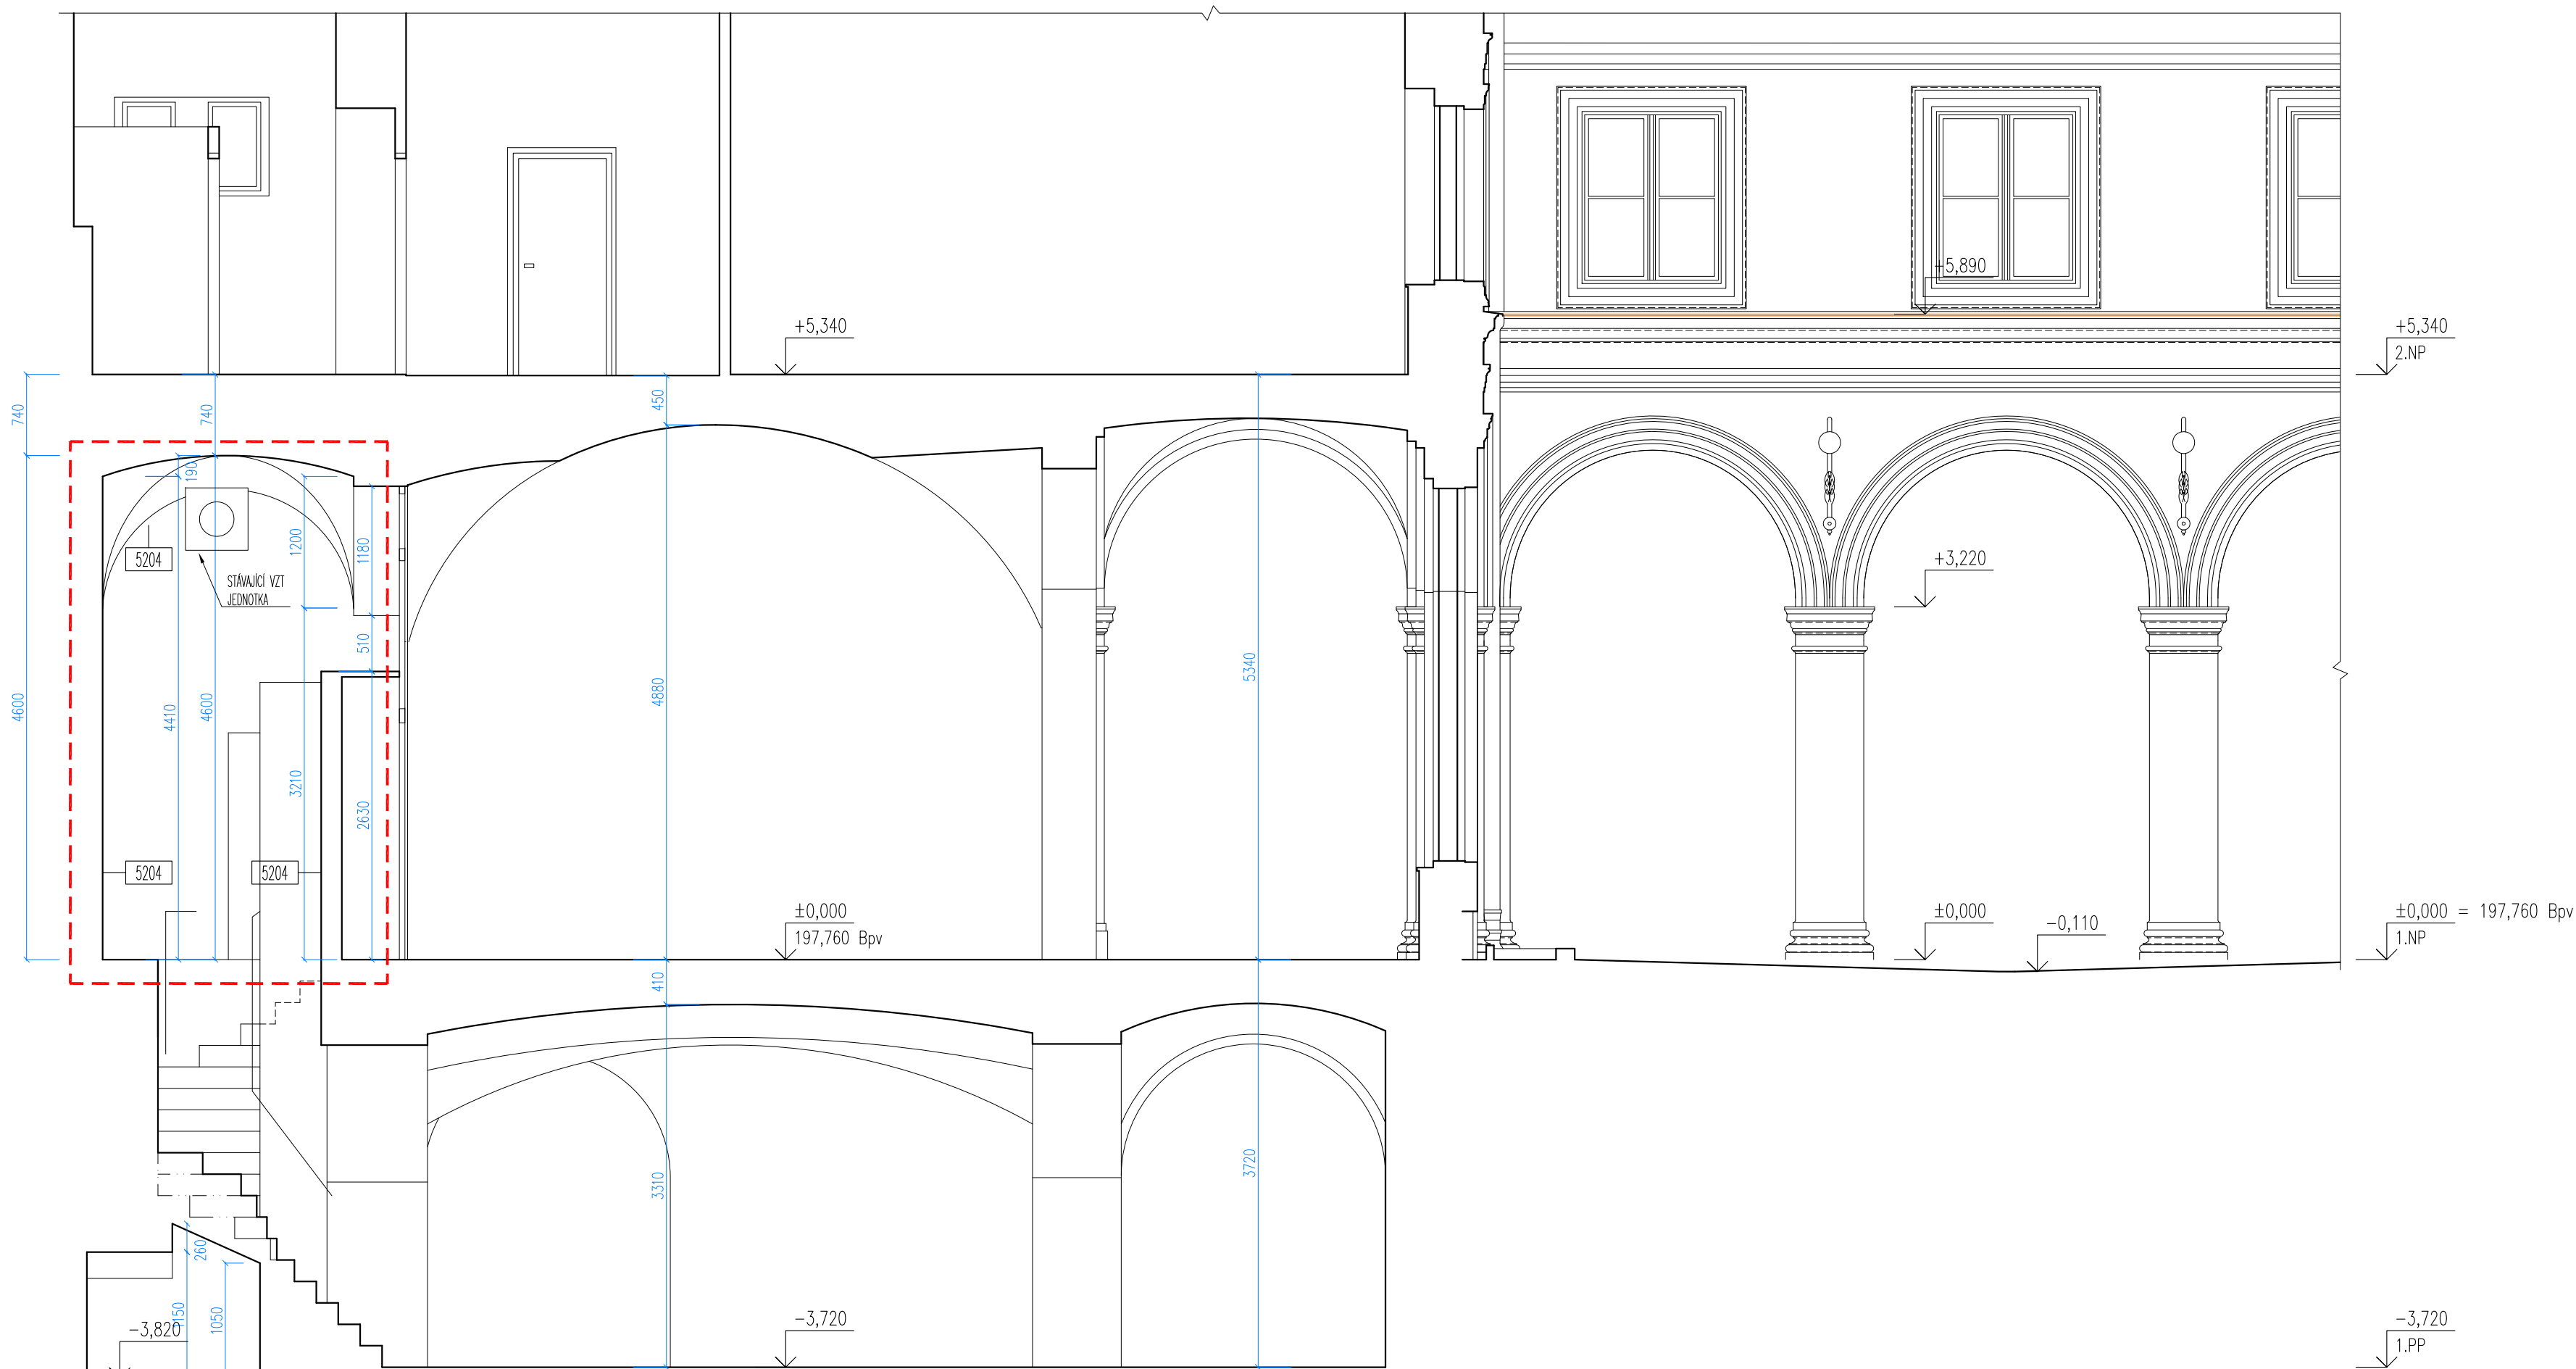

0 1 2 5m

$\pm 0,000 = 197,76 \text{ Bpv}$

OPRAVA STUDOVNY

MÍSTO STAVBY:
Politických vězňů 936/7, 101 00 Praha 1

INVESTOR:
Národopisný ústav Akademie věd České republiky v.v.i.

PROJEKTANT:
**Ing. arch. Jan Heller, ČKA 4261
Zelená 400/6, 500 04 Hradec Králové
tel.: +420 724 590 067
e-mail: info@heller-architekti.cz**

STUPEŇ: DOKUMENTACE PRO PROVEDENÍ STAVBY

D. ARCHITEKTONICKO - STAVEBNÍ ŘEŠENÍ

ŘEZY AA', CC' - NÁVRH

VYPRACOVANÉ:	DATE:
Ing. arch. Jan Heller	11/2015
MÉRITKO:	REVIZE:
1:50	1. 09/2020

201-1