

Obsah

7301	ZÁBRADLÍ VYROVNÁVACÍCH SCHODŮ
7302	-
7303	VZT MŘÍŽKA
7304	OKENNÍ PETLICE

NÁZEV AKCE:

OPRAVA STUDOVNY

v knihovně Národohospodářského ústavu AV ČR v.v.i.

MÍSTO STAVBY:

Politických vězňů 936/7, 101 00 Praha 1

INVESTOR:

Národohospodářský ústav Akademie věd České republiky v.v.i.

Politických vězňů 936/7, 101 00 Praha 1

Kontaktní osoba: Iva Plachá

tel.: +420 224 005 171, mob: +420 601 301 248

email: iva.placha@cerge-ei.cz

ZPRACOVATEL ČÁSTI:

Architekt projektu:

Ing. arch. Jan Heller, ČKA 4261

Zelená 400/6, 500 04 Hradec Králové

tel.: +420 724 590 067

e-mail: info@heller-architekti.cz

STUPENĚ:

DOKUMENTACE PRO PROVEDENÍ STAVBY

ČÁST:

D.1.1. ARCHITEKTONICKO - STAVEBNÍ ŘEŠENÍ

VÝKRES:

7300- SPECIFIKACE ZÁMEČNICKÝCH VÝROBKŮ

VYPRACOVAL:

ČÍSLO VÝKRESU:

MĚŘÍTKO:

-

REVIZE:

3. - 07/2022


7300

PROJEKT: Oprava studovny v knihovně Národohospodářského ústavu AV ČR v.v.i.
STUPEŇ: Dokumentace pro stavební řízení a dokumentace pro provedení stavby


7300 - ZÁMEČNICKÉ VÝROBKY

7301


pohled
1:20

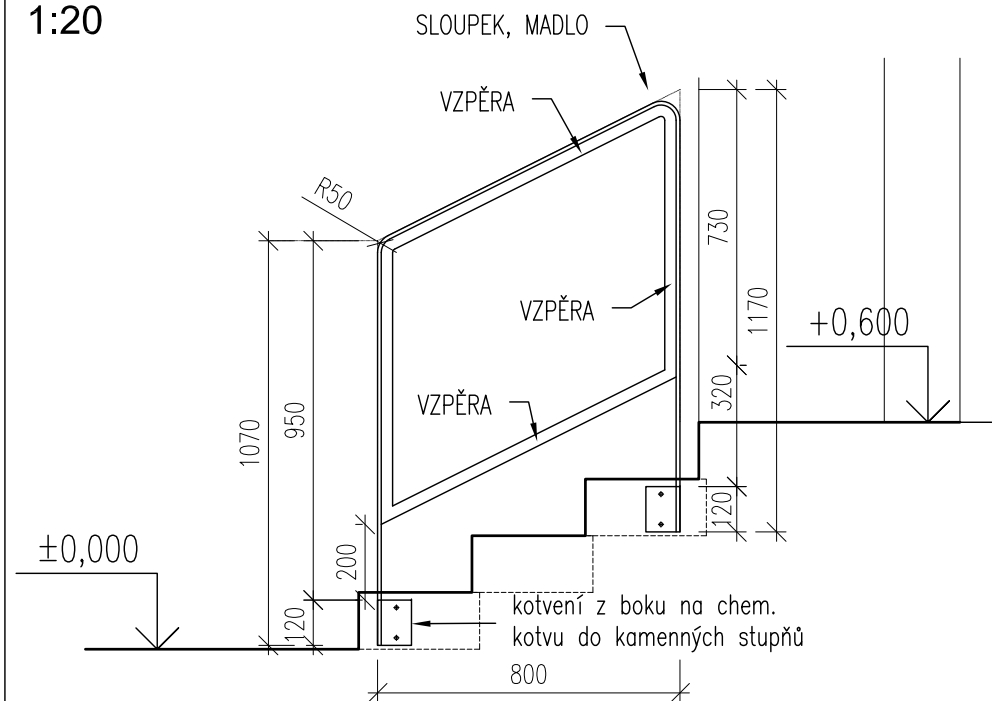

pūdorys
1:20

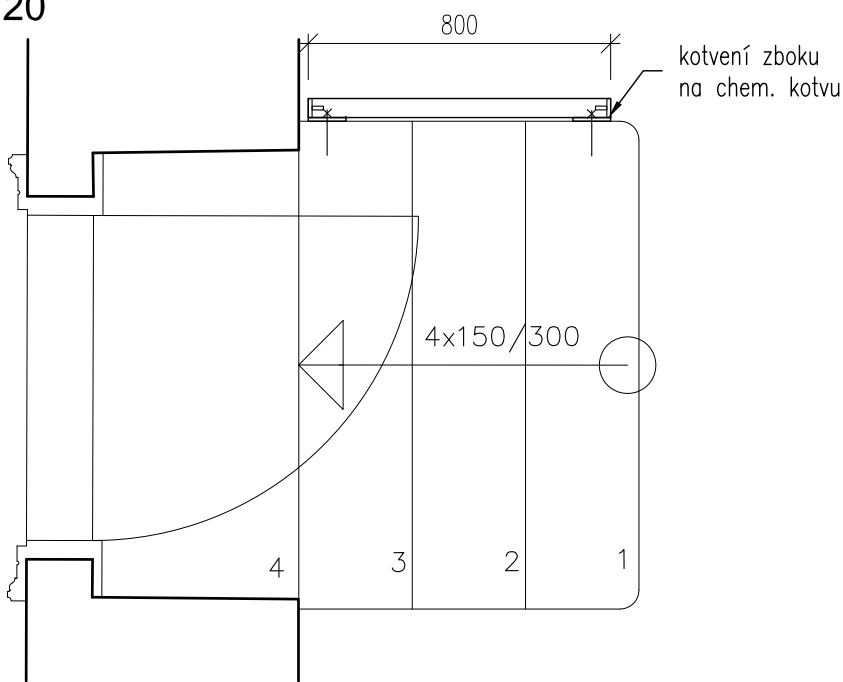


řez
1:5

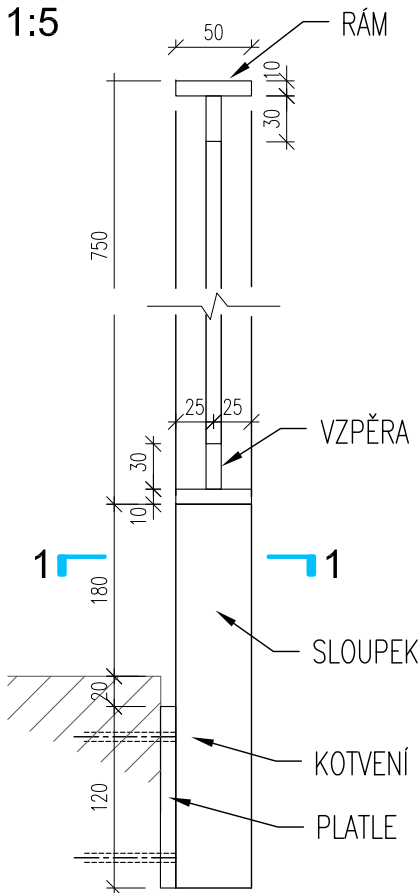

pohled 1-1

1:5

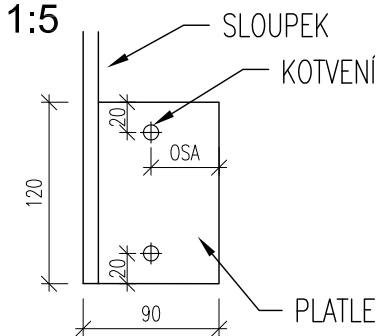

ZÁBRADLÍ VYROVNÁVACÍCH SCHODŮ


UMÍSTĚNÍ:	1.06
ROZMĚR:	VIZ. VÝKRES
POPIS:	Svařovaná a montovaná mosazná konstrukce zábradlí.
KONSTRUKCE:	<u>Sloupek, madlo</u> - plochá tyč 50x10mm - stojky navařeny na platle - sražené hrany <u>Vzpěry</u> - plochá tyč 30x10mm - olemování sloupků a madla - sražené hrany <u>Platle</u> - plech 120x90, tl. 10mm - kotveno na trny Ø10mm d.200mm na chem. kotvu do žulových schodů
MATERIÁL:	mosaz CuZn39Pb3, norma EN CW614N
ÚPRAVA:	chemická oxidace, patinování do požadovaného odstínu
POZN.:	DIMENZE NOSNÝCH PRVKŮ LZE PŘÍZPŮSOBIT ZVYKLOSTEM DODAVATELE.
POČET KUSŮ	1

7300 - ZÁMEČNICKÉ VÝROBKY

7303	VZT MŘÍŽKA	
	UMÍSTĚNÍ:	1.03 Studovna, 1.06 Foyer
	ROZMĚR:	350x350mm
	POPIS:	Svařovaná a montovaná mosazná konstrukce VZT mřížky
	KONSTRUKCE:	Rámeček z hliníkového T profilu 20x20x3, výplň děrovaný plech Qg se čtvercovými řadovými otvory - volná plocha min.69%
	MATERIÁL: ÚPRAVA:	BĚŽNÁ OCEL - S235JR (1.0038) dle EN 10025-2 prášková barva bílá RAL 9010
	POZN.:	DIMENZE NOSNÝCH PRVKŮ LZE PŘÍZPŮSOBIT ZVYKLOSTEM DODAVATELE.
POČET KUSŮ		4

pohled


1:5

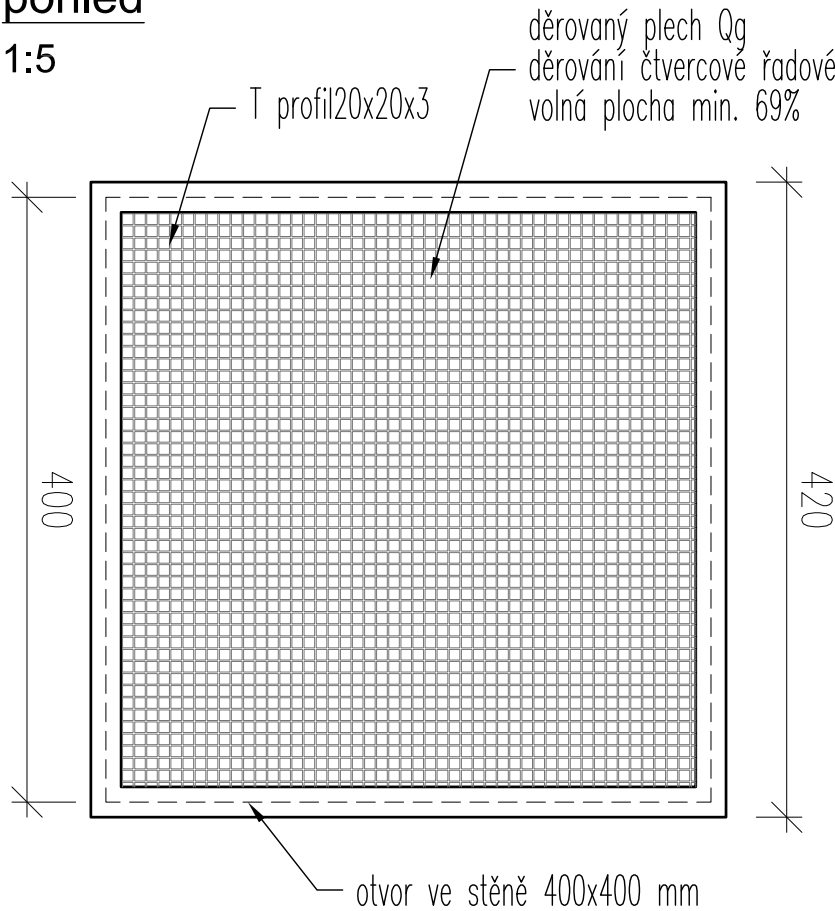

- VEŠKERÉ KÓTY JSOU POUZE ORIENTAČNÍ, PŘED VÝROBOU A MONTÁŽÍ JE NUTNÉ PŘESNÉ ROZMĚRY OVĚRIT NA STAVBĚ!
- VEŠKERÉ UVEDENÉ VÝROBKY JSOU POUZE REFERENČNÍ, STANOVUJÍ STANDARD POŽADOVANÝ INVESTOREM A PROJEKTANTEM!
PRO PLNĚNÍ VEŘEJNÉ ZAKÁZKY SE PŘIPOUŠTÍ POUŽITÍ KVALITATIVNĚ A TECHNICKY OBDOBNÝCH ŘEŠENÍ V SOULADU S PROJEKTEM A ARCHITEKTEM.
- TABULKA VÝROBKŮ NENAHRAZUJE DÍLENSKOU DOKUMENTACI. DÍLENSKOU DOKUMENTACI PŘEDLOŽÍ DODAVATEL ARCHITEKTOVI KE SCHVÁLENÍ.
- SOUČÁSTÍ DODÁVKY JE VEŠKERÝ MONTÁŽNÍ A KOMPLETAČNÍ MATERIÁL VČETNĚ DOPASOVÁNÍ K OKOLNÍM KONSTRUKCÍM.

PROJEKT: Oprava studovny v knihovně Národohospodářského ústavu AV ČR v.v.i.
STUPEŇ: Dokumentace pro stavební řízení a dokumentace pro provedení stavby

7300 - ZÁMEČNICKÉ VÝROBKY

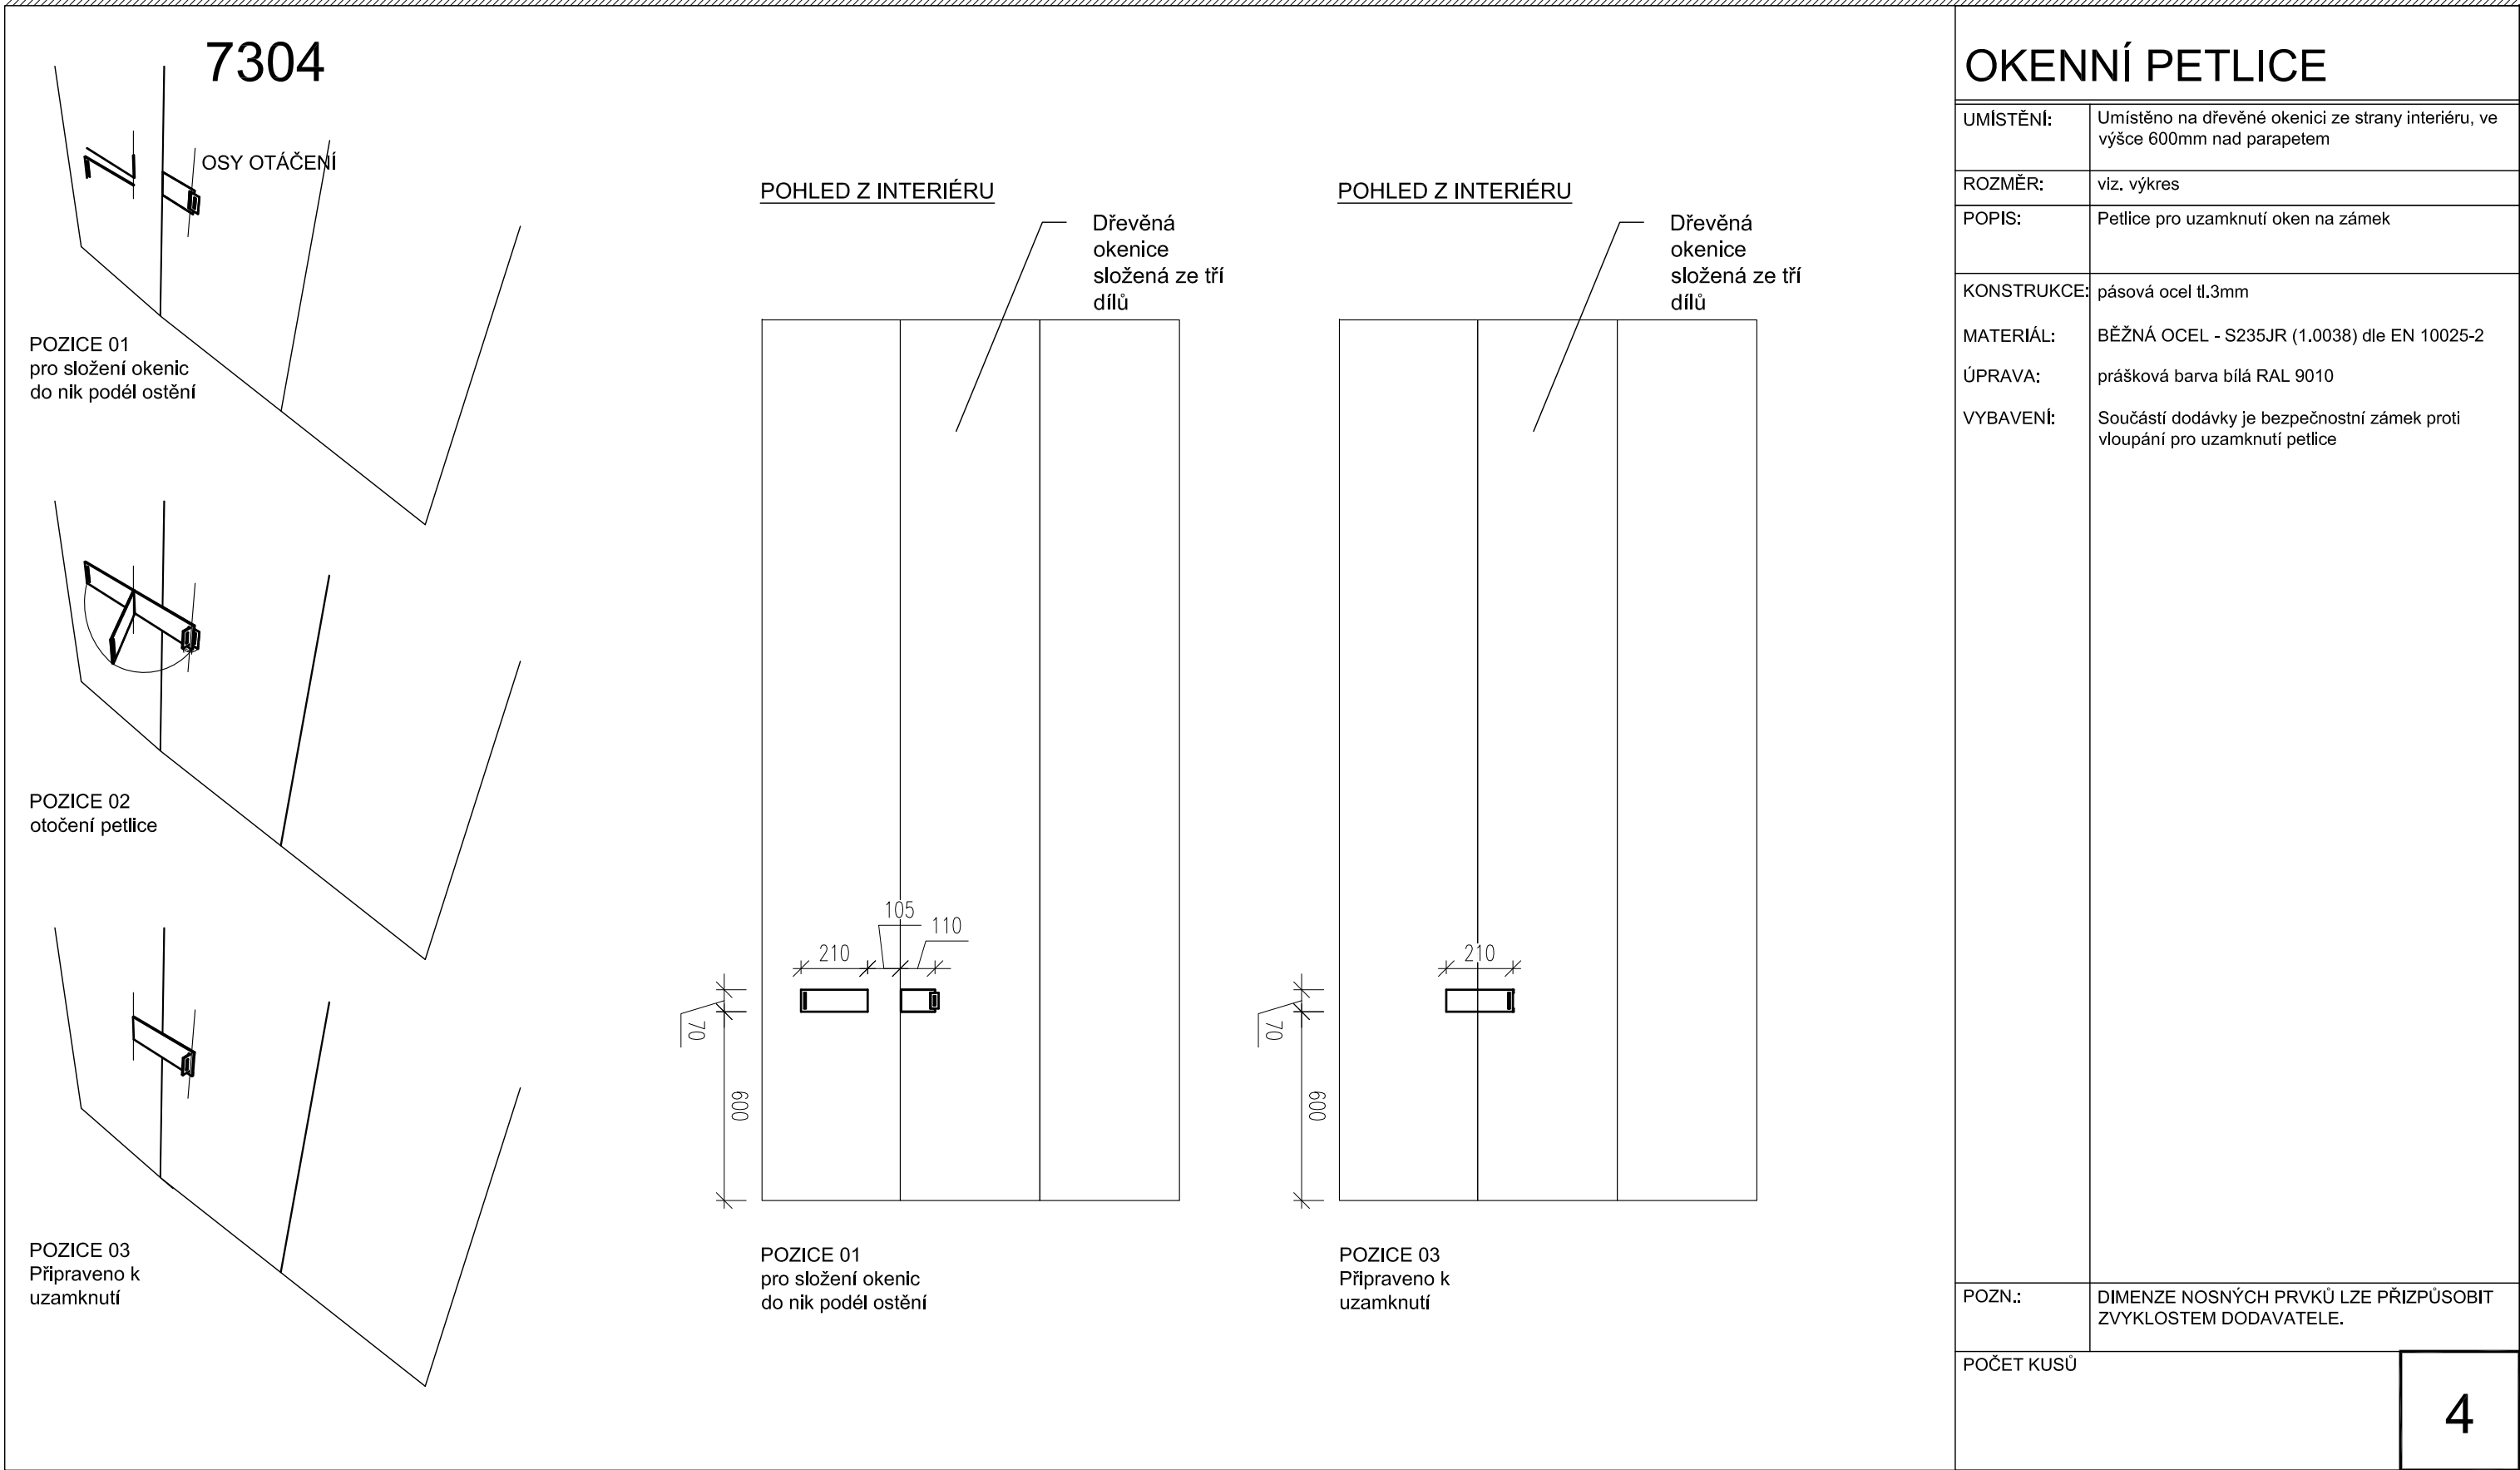

- VEŠKERÉ KÓTY JSOU POUZE ORIENTAČNÍ, PŘED VÝROBOU A MONTÁŽÍ JE NUTNÉ PŘESNÉ ROZMĚRY OVĚŘIT NA STAVBĚ!
- VEŠKERÉ UVEDENÉ VÝROBKÝ JSOU POUZE REFERENČNÍ, STANOVUJÍ STANDARD POŽADOVANÝ INVESTOREM A PROJEKTANTEM! PRO PLNĚNÍ VEŘEJNÉ ZAKÁZKY SE PŘIPOUŠTÍ POUŽITÍ KVALITATIVNĚ A TECHNICKY OBDOBŇÝCH ŘEŠENÍ V SOULADU S PROJEKTEM A ARCHITEKTEM.
- TABULKA VÝROBKŮ NENAHRADUJE DÍLENSKOU DOKUMENTACI. DÍLENSKOU DOKUMENTACI PŘEDLOŽÍ DODAVATEL ARCHITEKTOVI KE SCHVÁLENÍ.
- SOUČÁSTÍ DODÁVKY JE VEŠKERÝ MONTÁŽNÍ A KOMPLETAČNÍ MATERIÁL VČETNĚ DOPASOVÁNÍ K OKOLNÍM KONSTRUKCÍM.